INGAR Progetti
Architecture and Town-Planning Comune di FOSSANO Provincia di CUNEO PLANIMETRIA PIANO DI RECUPERO ex art. 43 della L.R. n° 56/77 e s.m.i. relativo al "COMPARTO A" dei NUCLEI DI VIA SAN MICHELE nell'ambito dell'espansione urbana perequata LOTTO n° 3 VIA SAN MICHELE POST MODIFICA N.15 AL P.R.G.C. VIA SAN MICHELE palo segnaletica verticale palo illuminazione pubblica Descrizione Emissione progetto definitivo mapp. 895 mapp. 2022 PLANIMETRIA DI RILIEVO (mapp. 894) Collaboratore: arch. Serena ANFOSSI dott. Rebecca CAGNOTTO Codice **22 05** Progettista: arch. Federico BARBERO PROGETTO DEFINITIVO Nome file: 2205_PdR_Plg_2R_1 Data: 24.06.2022 INGARProgetti s.r.l. Piazza Manfredi, 9 - 12045 FOSSANO (CN) ■ Tel. 0172 637256 - Fax 0172 631709 ■ pro@ingarprogetti.com Il presente elaborato è di proprietà della INGAR Progetti s.r.l. ed è protetto a termini di legge. www.ingarprogetti.com 101,35 101,10 LEGENDA: (mapp. 78) $\nearrow \lor \lor \lor \lor \lor \lor$ Ambito Comparto A - Lotto n.3 Limitazioni all' edificabilità per problematiche di natura idrogeologica _____ Confini catastali Mappali interessati dall'intervento 98,45 99,60 mapp. 87 mapp. 299





PIANO DI RECUPERO ex art. 43 della L.R. n° 56/77 e s.m.i. relativo al "COMPARTO A" dei NUCLEI DI VIA SAN MICHELE nell'ambito dell'espansione urbana perequata


LOTTO n° 3


POST MODIFICA N.15 AL P.R.G.C.




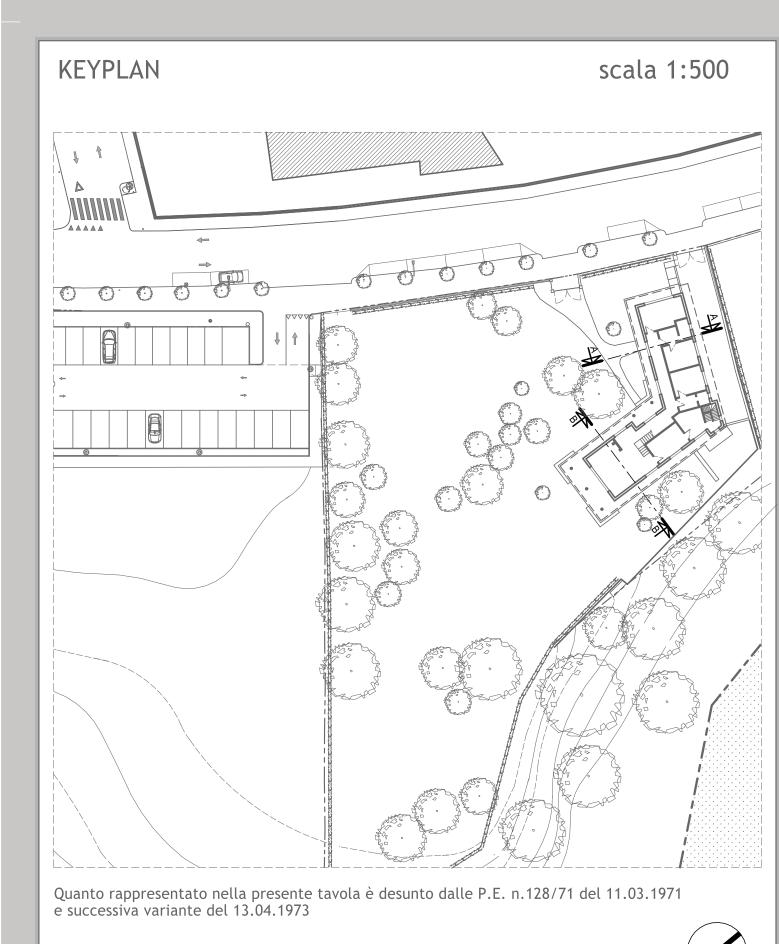

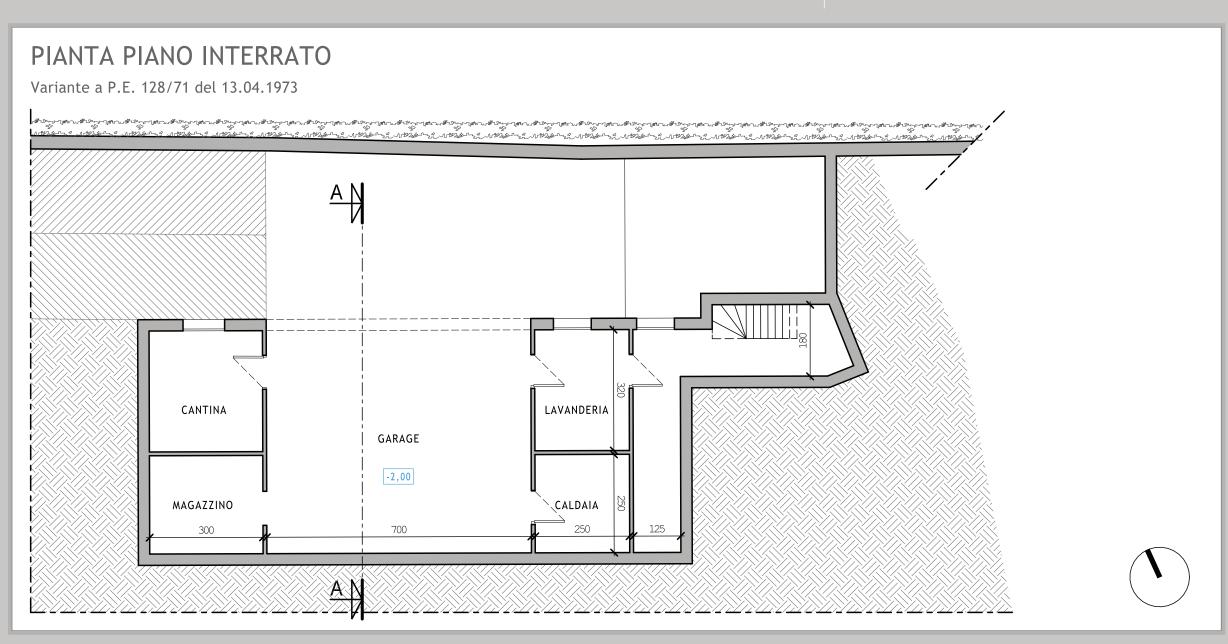

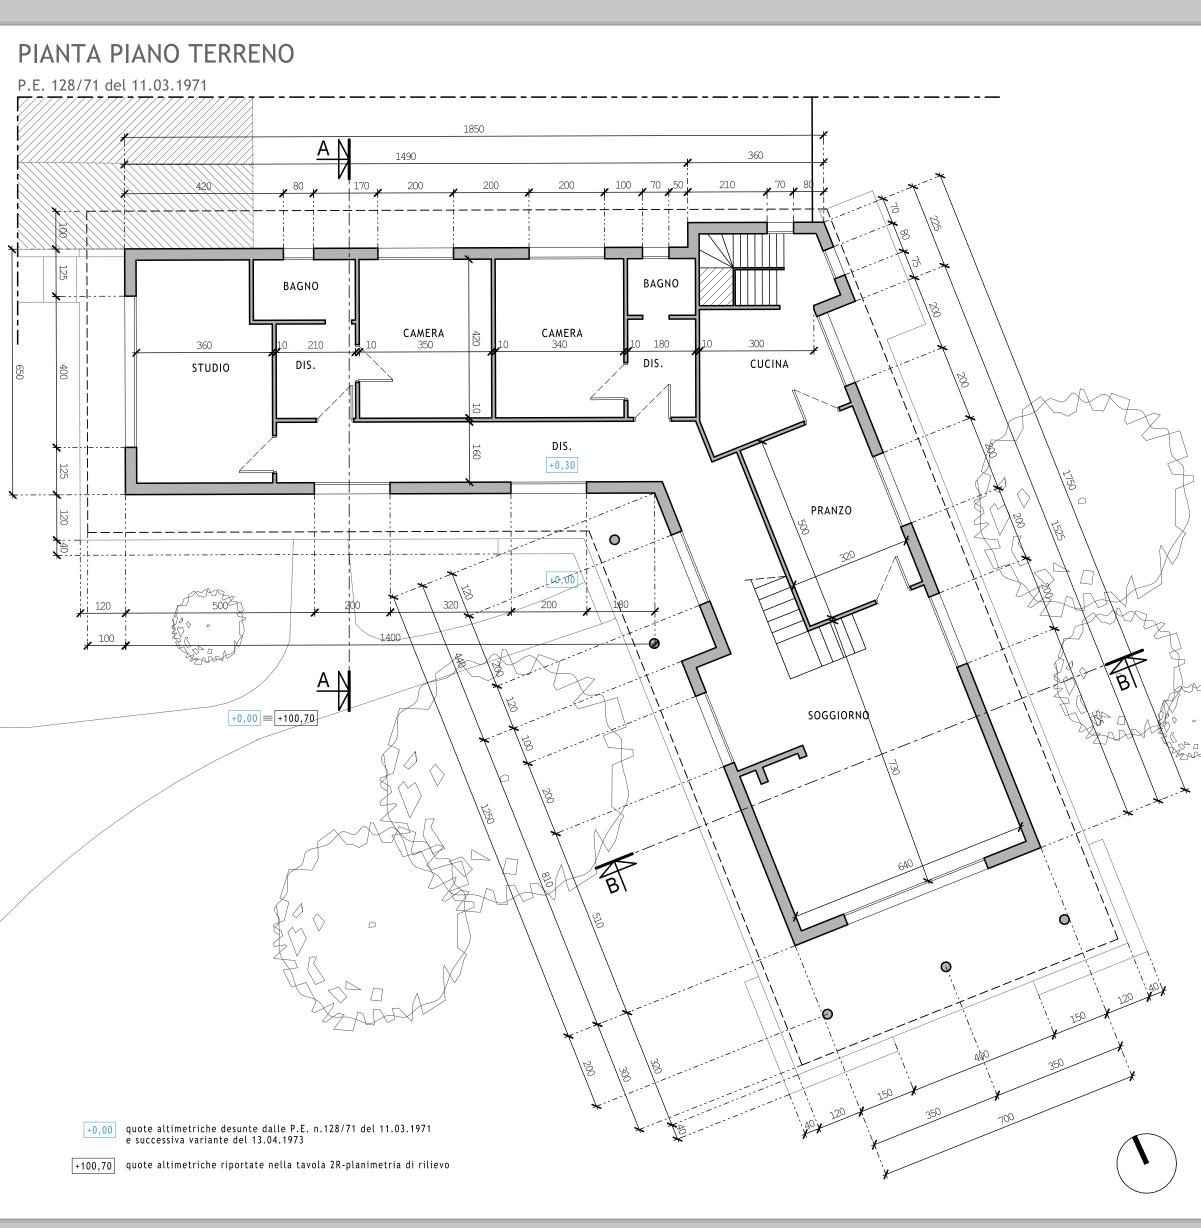


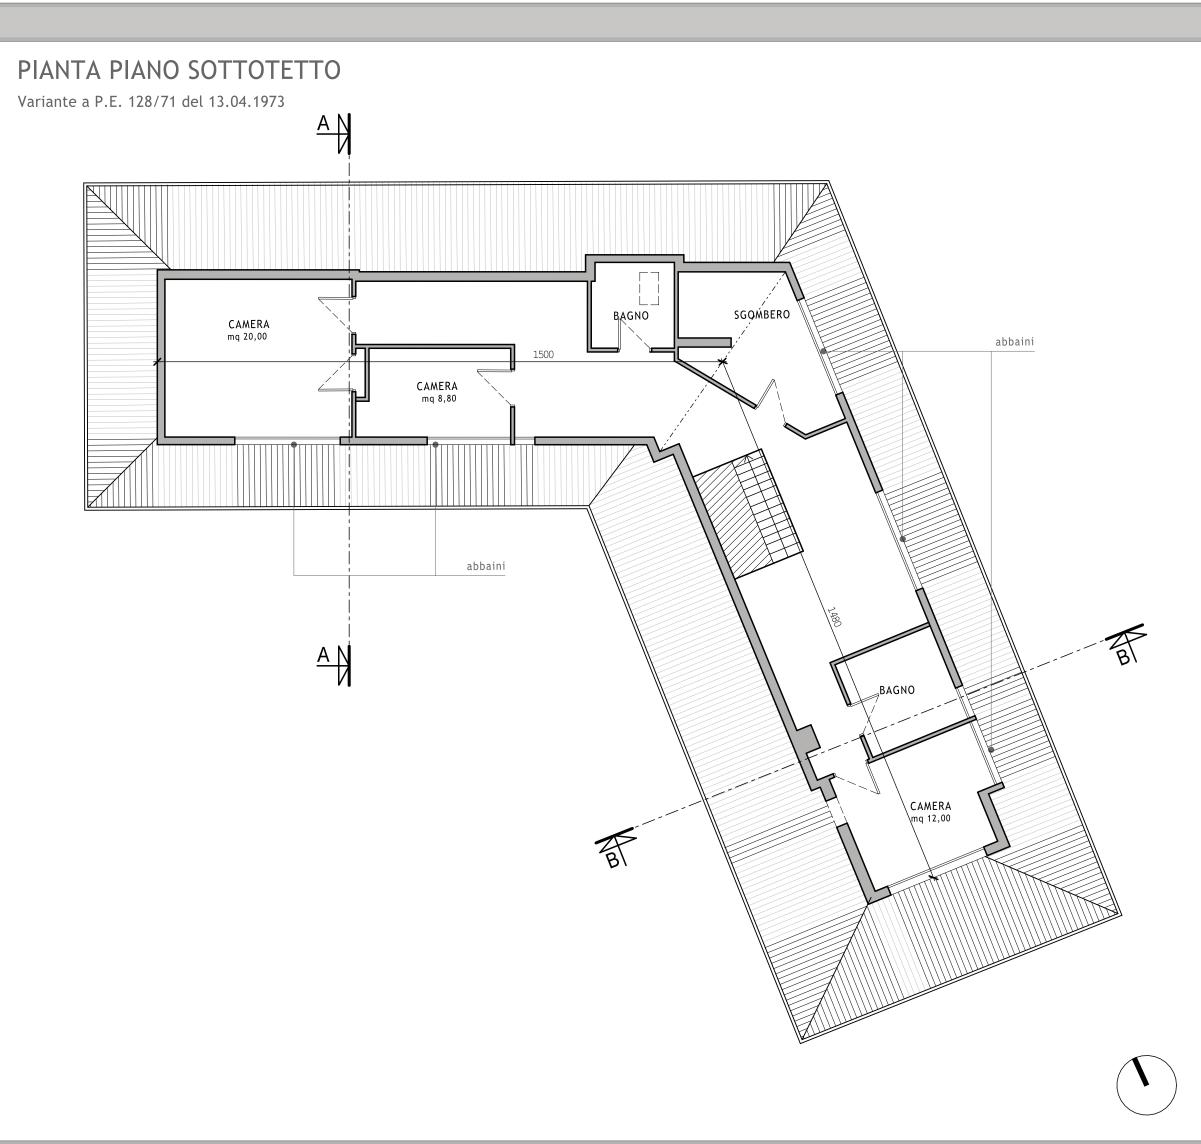


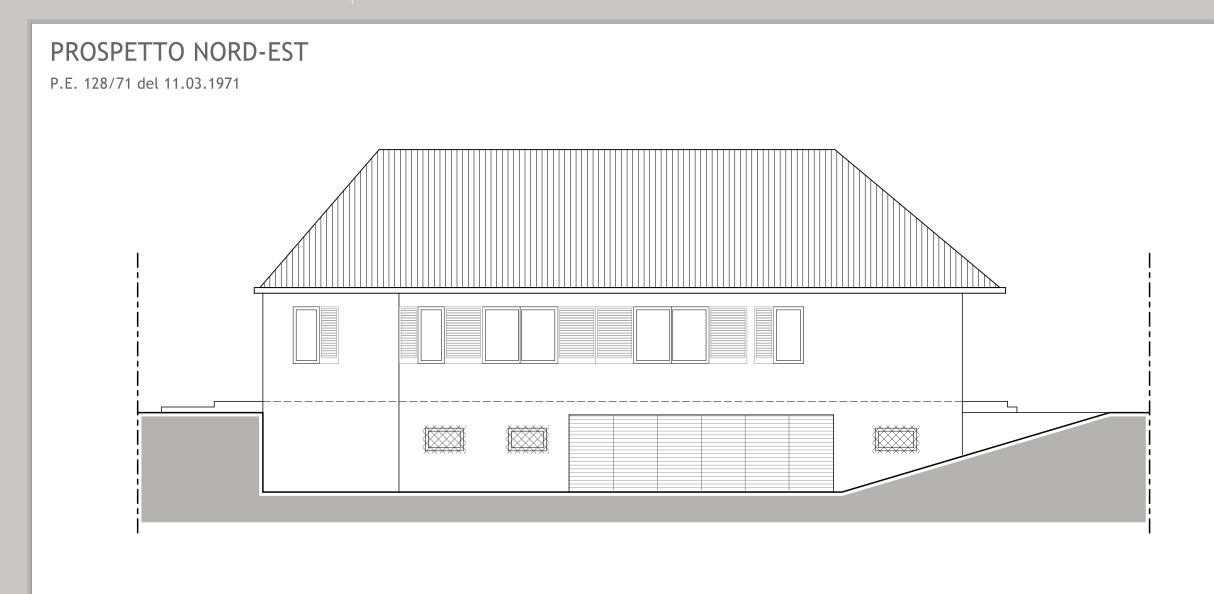





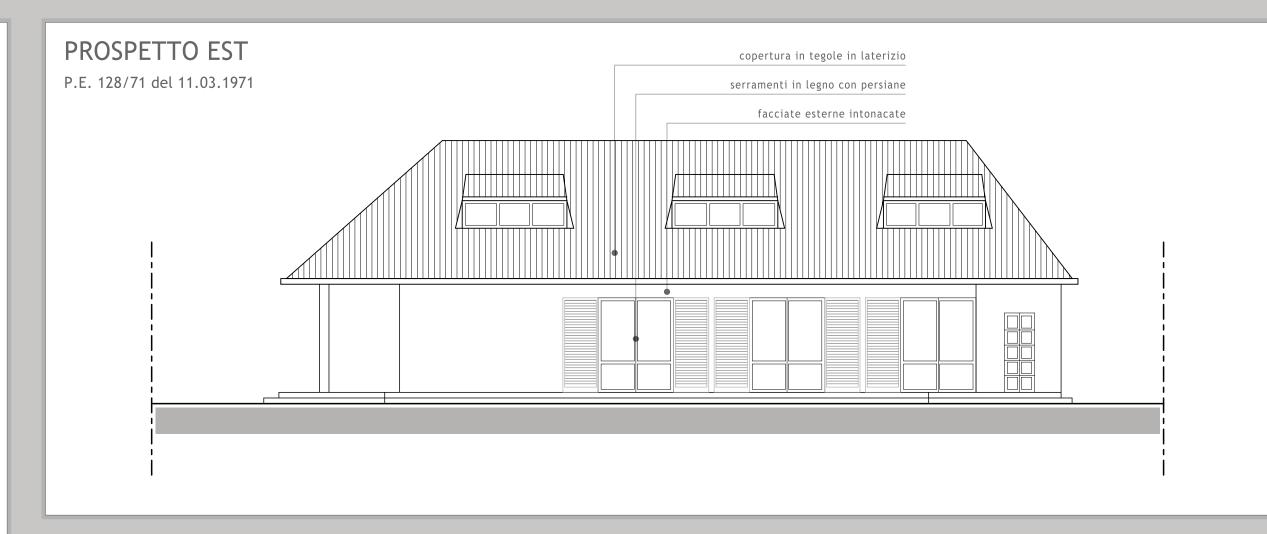

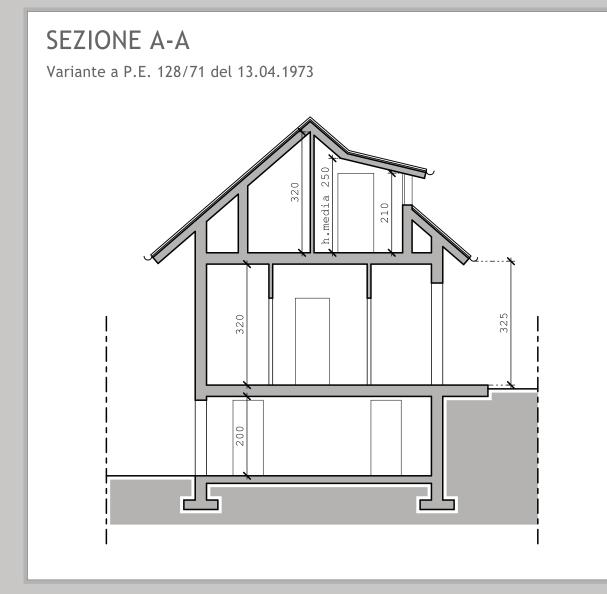





PIANO DI RECUPERO ex art. 43 della L.R. n° 56/77 e s.m.i. relativo al "COMPARTO A" dei NUCLEI DI VIA SAN MICHELE nell'ambito dell'espansione urbana perequata

LOTTO n° 3

POST MODIFICA N.15 AL P.R.G.C.

Propo	onenti:						
Rev.	Data	Descrizione		Eseg.	Contr.	Appr.	
00 01	24.06.2022 07.02.2023	Emissione progetto defin Modifica a seguito richiesta integrazioni prot.		S.A. S.A.	F.B. F.B.	D.B. D.B.	
4	TAVOLA: 4 A cala 1:200	CON QUOTE ALTIME	ENERALE DI PROC TRICHE E DISTAN I IONE A			-:	
Progettista: arch. Federico BARBERO			Collaboratore: arch. Serena ANFOSSI dott. Rebecca CAGNOTTO	Codice	22	05	
					PROGETTO DEFINITIVO		
			Nome file: 2205_PdR_Plg_4A_1	Data: 0	7 02 3	2022	

INGAR Progetti s.r.l. Piazza Manfredi, 9 - 12045 FOSSANO (CN) ► Tel. 0172 637256 - Fax 0172 631709 ► pro@ingarprogetti.com Il presente elaborato è di proprietà della INGAR Progetti s.r.l. ed è protetto a termini di legge. www.ingarprogetti.com



Ambito Comparto A - Lotto n.3

Limitazioni all' edificabilità per problematiche di natura idrogeologica

Confini catastali

Mappali interessati dall'intervento

Mappali esterni

---- Distanze minime dalla strada e dal parcheggio pubblico



Sagoma Piano Terreno
Sagoma Piano Primo

————— Distanza dal ciglio stradale

======= Sagoma Piano Interrato






PIANO DI RECUPERO ex art. 43 della L.R. n° 56/77 e s.m.i. relativo al "COMPARTO A" dei NUCLEI DI VIA SAN MICHELE nell'ambito dell'espansione urbana perequata


LOTTO n° 3

POST MODIFICA N.15 AL P.R.G.C.

Rev.	Data	Descrizione		Eseg.	Contr.	Appr.	
00 01	24.06.2022 07.02.2023	Emissione progetto defini Modifica a seguito richiesta integrazioni prot.		S.A. S.A.	F.B. F.B.	D.B. D.B.	
4B CON QUOTE ALT			RIA GENERALE DI PROGETTO TIMETRICHE E DISTANZE MINIME: DLUZIONE B				
S				ZE MII	IMI	Ε:	
Prog		SOLUZ	Collaboratore: arch. Serena ANFOSSI	ZE MII			
Prog	cala 1:200 ettista:	SOLUZ	Collaboratore:	Codice PRO		05	
Prog	cala 1:200 ettista:	SOLUZ	Collaboratore: arch. Serena ANFOSSI	Codice PRO	22 DGETT	05	

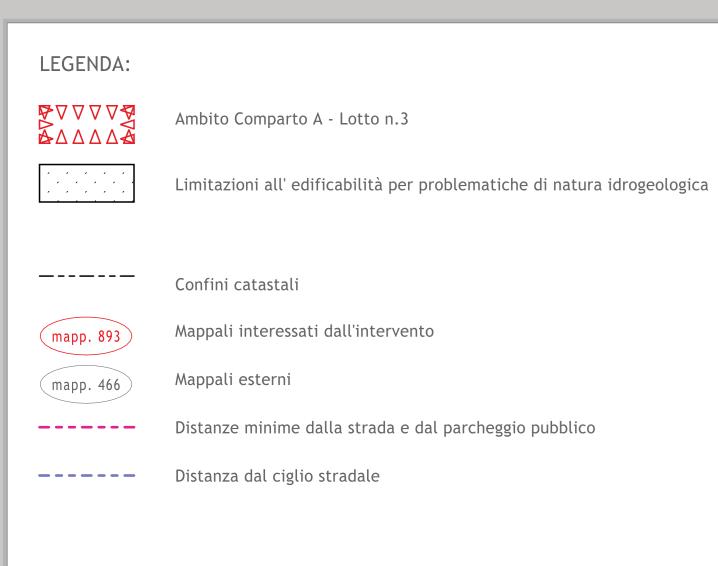



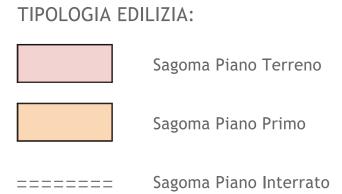







PIANO DI RECUPERO ex art. 43 della L.R. n° 56/77 e s.m.i. relativo al "COMPARTO A" dei NUCLEI DI VIA SAN MICHELE nell'ambito dell'espansione urbana perequata

LOTTO n° 3

POST MODIFICA N.15 AL P.R.G.C.


Rev.	Data	Descrizione		Eseg.	Contr.	Appr.	
00 01	24.06.2022 07.02.2023	Emissione progetto definiti Modifica a seguito richiesta integrazioni prot. n		S.A. S.A.	F.B. F.B.	D.B. D.B.	
	TAVOLA: 4C cala 1:200	PLANIMETRIA GE CON QUOTE ALTIMET SOLUZI	RICHE E DISTAN			Ξ:	
Progettista: arch. Federico BARBERO			Collaboratore: arch. Serena ANFOSSI dott. Rebecca CAGNOTTO	Codice	Codice 22 05		
					PROGETTO DEFINITIVO		
			Nome file: 2205_PdR_Plg_4C_1	Data: 07.02.2023			
		▶ Piazza Manfredi, 9 - 12045 FOSSANO (CN) ► Te	N 0172 637256 - Fax 0172 63170	nro@in			

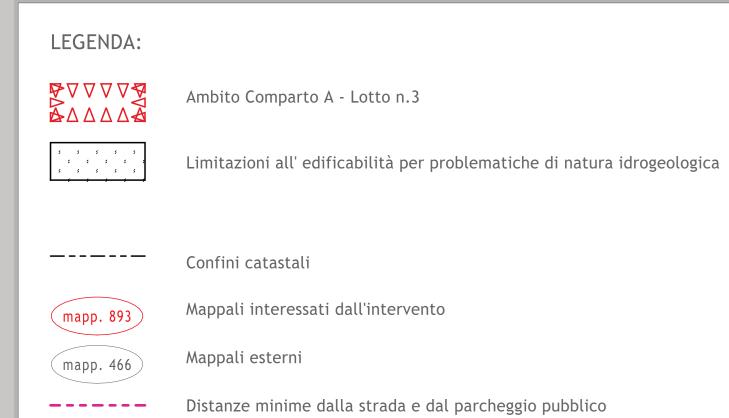


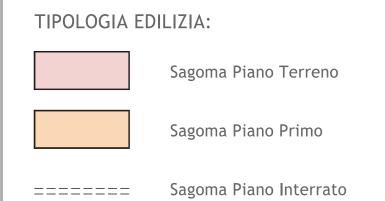



———— Distanza dal ciglio stradale



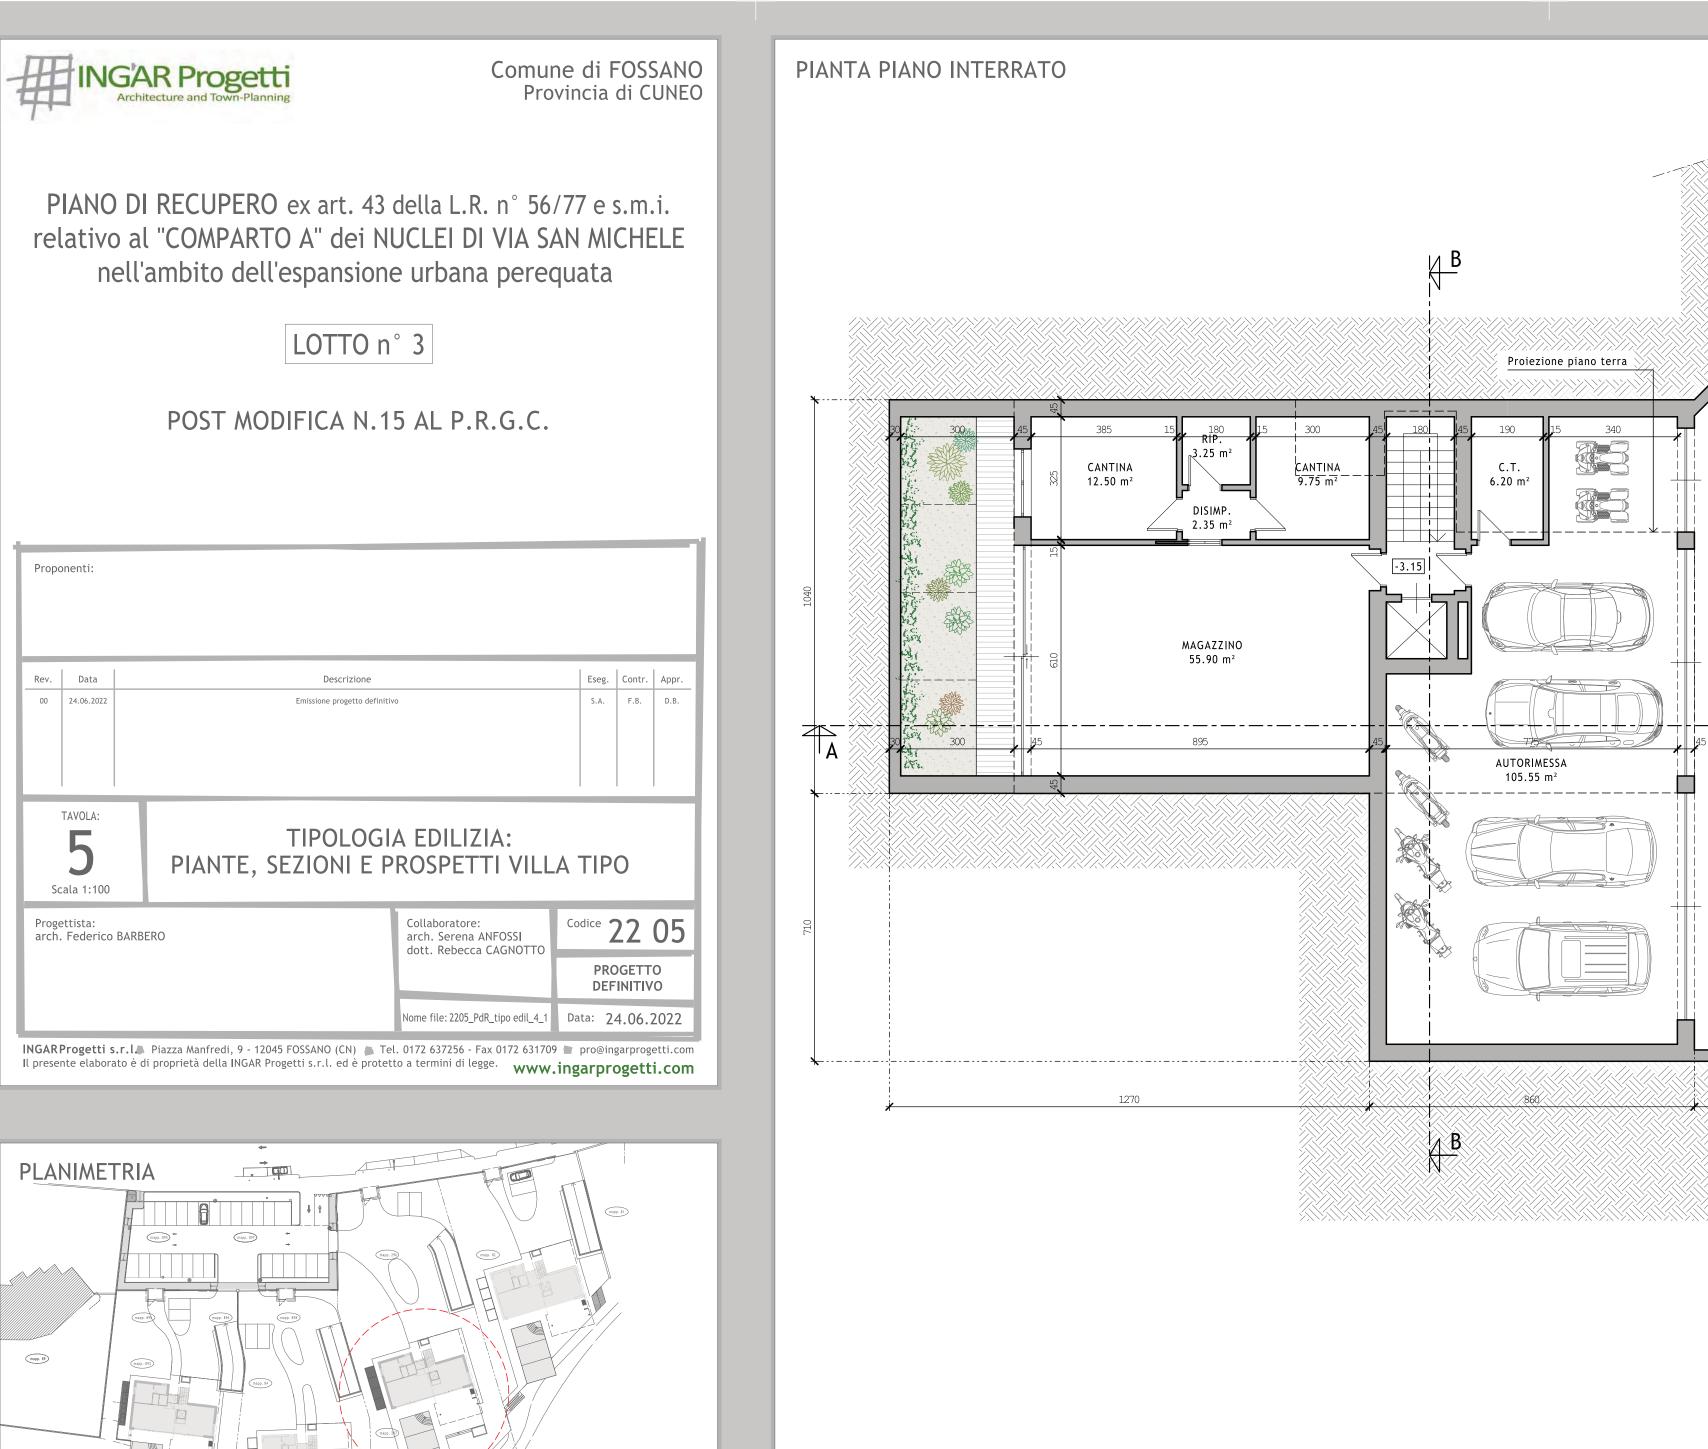


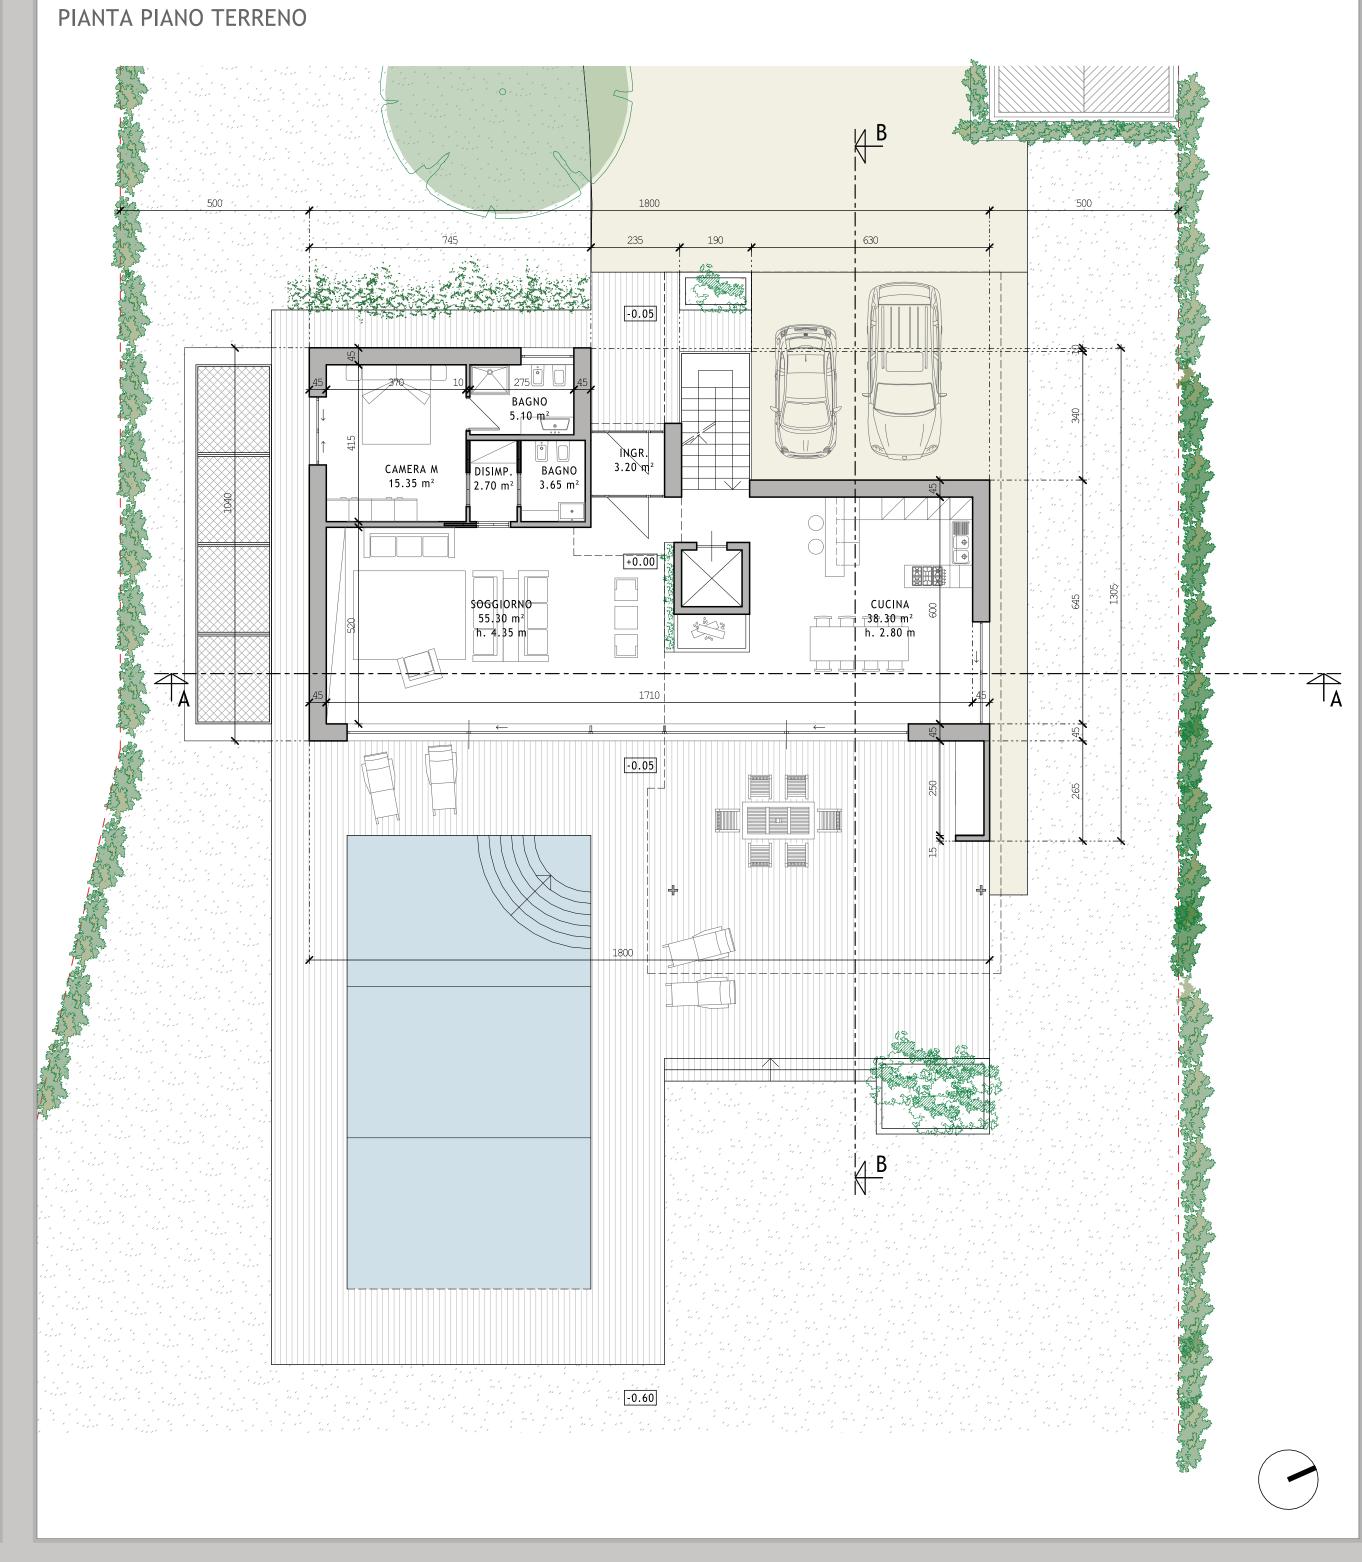

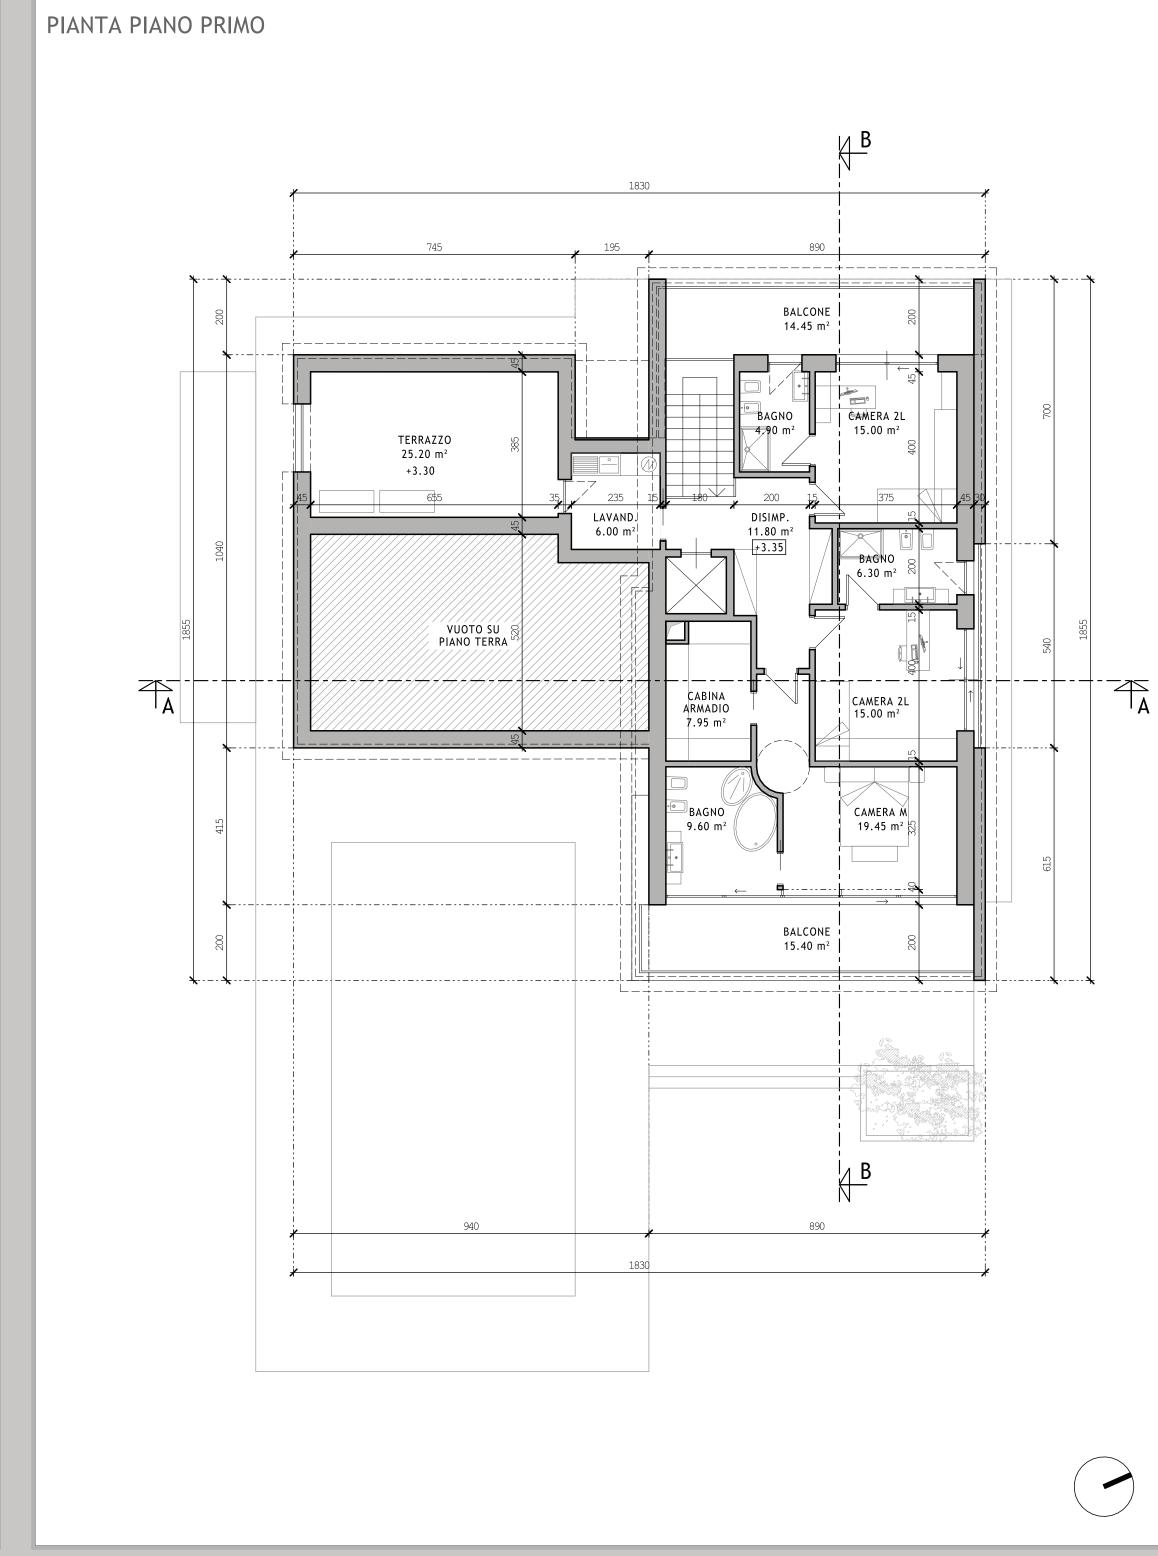


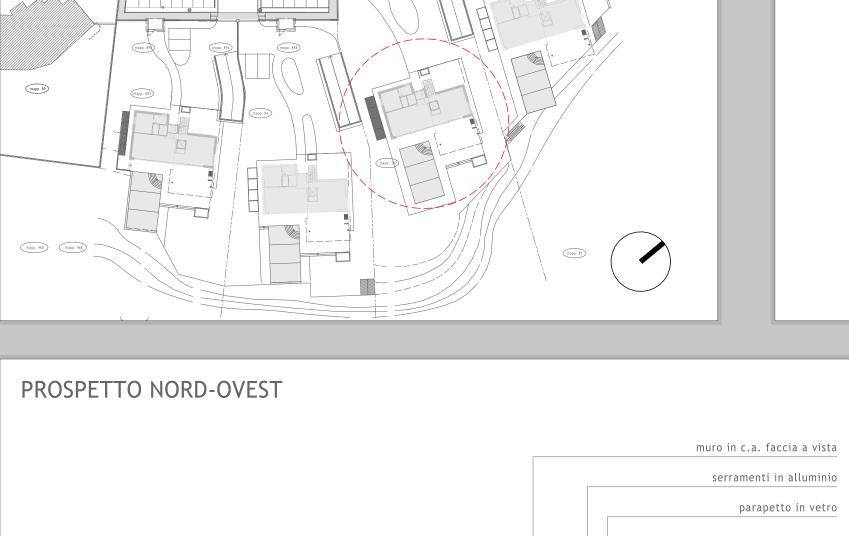



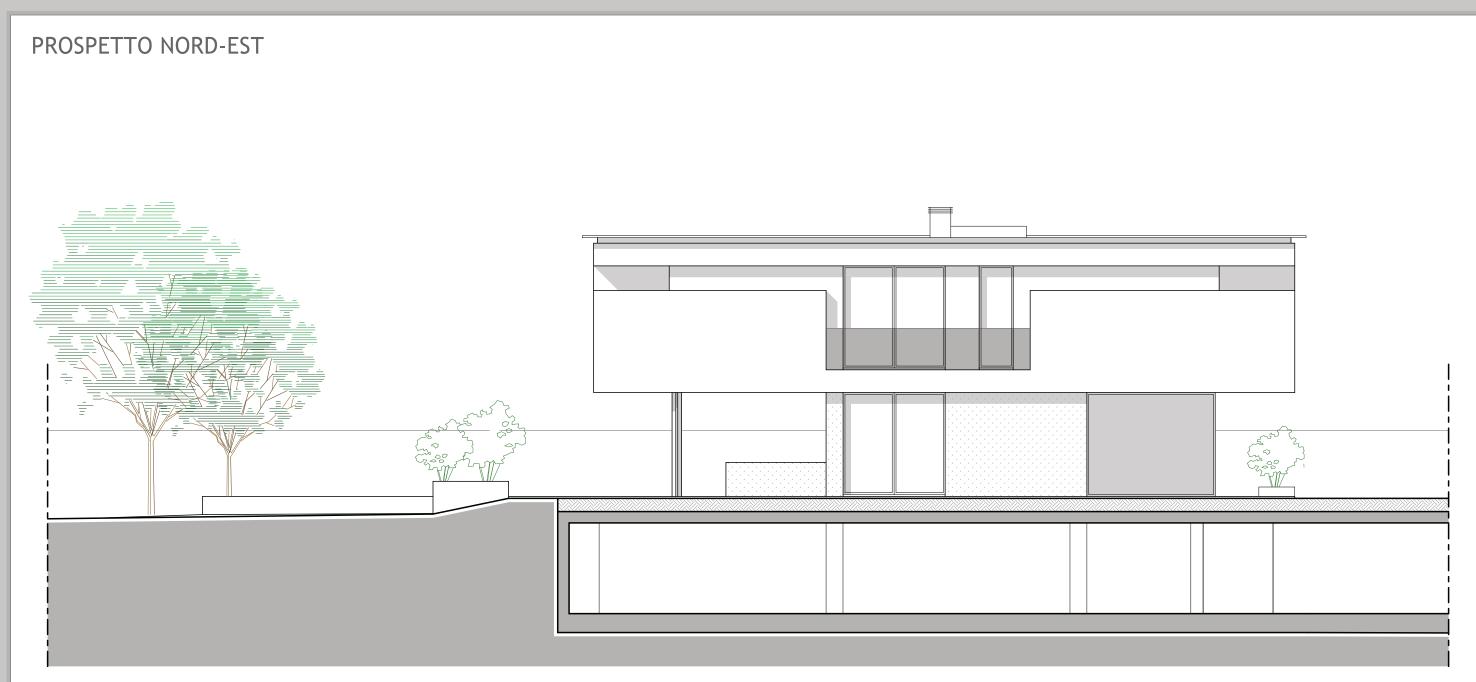

CORSIA DI MANOVRA

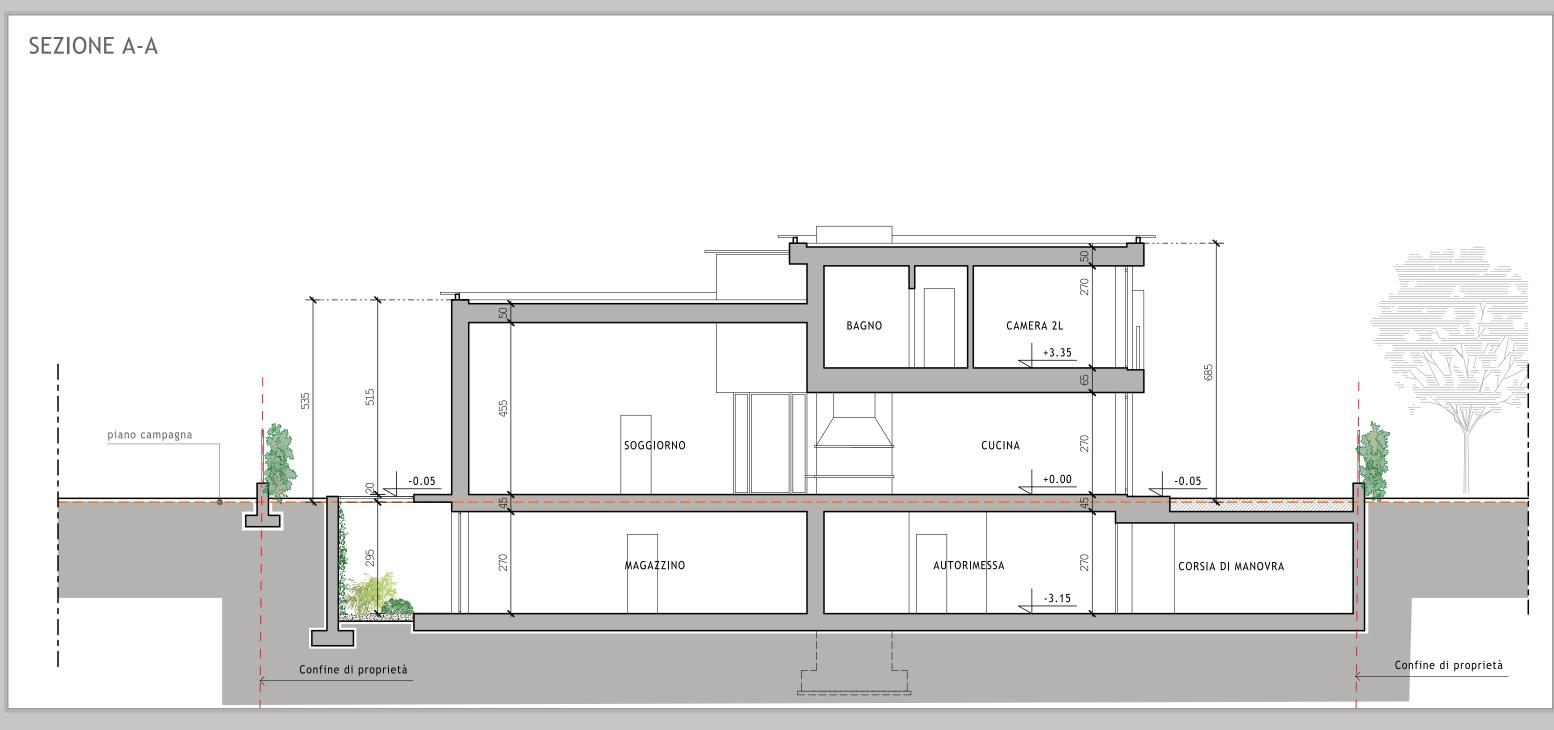



parapetto in vetro

