




PIANO PARTICOLAREGGIATO
DI INIZIATIVA PUBBLICA PER L'AMBITO
SPECIALE DI RIQUALIFICAZIONE
EX FORO BOARIO".
(ai sensi dell'art. 50 delle NTA del PRG)

- variante 01 -

Progetto Preliminare D.C.C. n. 136 del 24 / 11 / 2009 Progetto Definitivo D.C.C. n. 81 del 03 / 08 / 2010

versione	data	oggetto	
01	novembre 2009	Progetto Preliminare	
02	agosto 2010	Progetto Definitivo	
03	gennaio 2013	Progetto Definitivo	
PLANII		STALE E TABELLA E DEI MAPPALI	4.1

scala 1:1.000

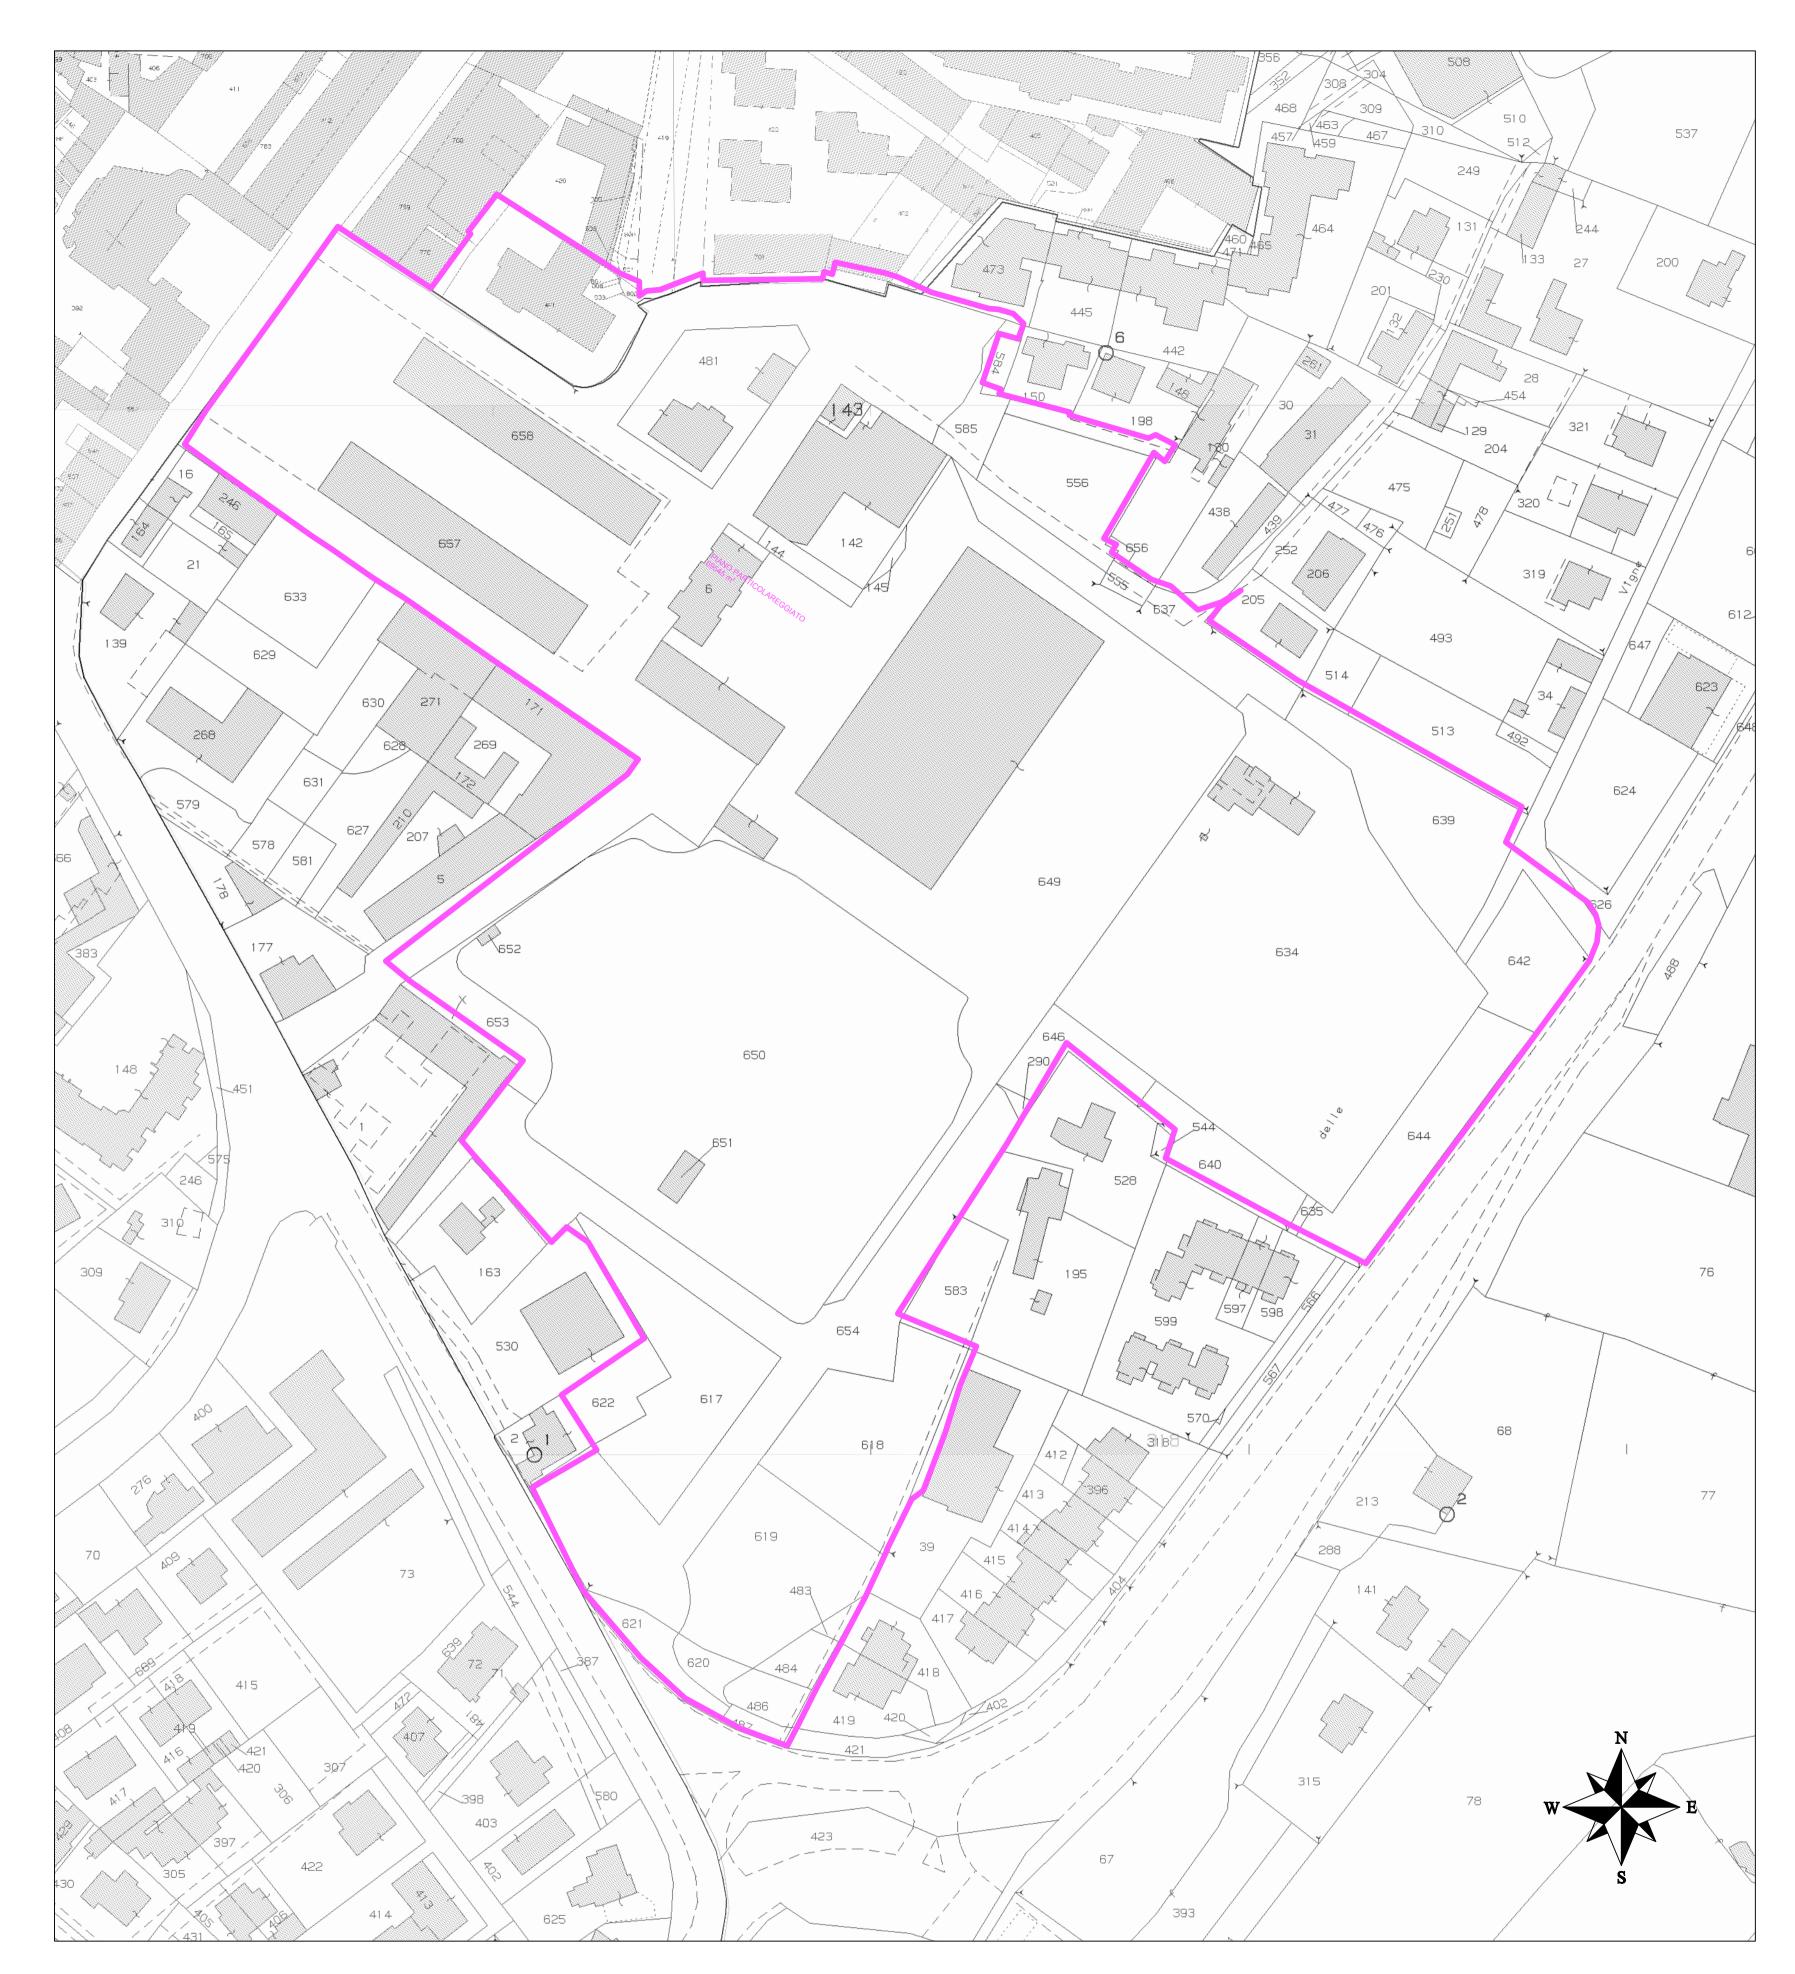

ELENCO PARTICELLE

Elenco delle particelle catastali interessate in tutto o in parte dal Piano Particolareggiato

			catastale
Foglio	Particella	Proprietà Acilo Infantilo Luigi Domoò	mq 1.4
147 147	421 482	Asilo Infantile Luigi Dompè Centroverde s.r.l.	1 4 5
147	768	ente urbano	1 0
147	769	ente urbano	5
147	802	Cassa di Risparmio di Fossano	
147	803	Cassa di Risparmio di Fossano	
147	807	Asilo d'Infanzia Luigi Dompè	
147	808	Ente urbano	
148	6	Comune di Fossano	5
148	142	Comune di Fossano	1 3
148	143	Comune di Fossano	1
148	144	Comune di Fossano	1
148	145	Comune di Fossano	
148 148	198 290	ente urbano Comune di Fossano	1
148	481	Ente urbano	1 2
148	483	Cardone Donatella prop. 1/2, Pagliero Manlio prop. 1/2	1 2
148	484	Gazzera Antonio prop. 1/2, Noello Chiara prop. 1/2	1
148	486	Ambrogio Silvio prop. 1/18 regime sep. dei beni; Aragno Emanuele prop. 1/18 regime com. dei beni con Barolo Lidia; Barbero Sabina prop. 4/18; Barolo Lidia prop. 1/18 regime com. dei beni con Aragno Emanuele; Cardone Donatella prop. 1/18 regime sep. dei beni; Caula Bianca prop. 1/18 regime sep. dei beni; Gazzera Antonio 1/18 regime com. dei beni con Noello Chiara; Giachello Maria Lucia prop. 2/18; Grosso Graziella prop. 1/18 regime sep. dei beni; Masante Sabina prop. 2/18 bene personale; Noello Chiara prop. 1/18 regime com. dei beni con Gazzera Antonio; Pagliero Manlio prop. 1/18 regime sep. dei beni; Randazzo Giuseppe prop. 1/18 regime sep. dei beni	2
148	487	Ambrogio Silvio prop. 1/18 regime sep. dei beni; Aragno Emanuele prop. 1/18 regime com. dei beni con Barolo Lidia; Barbero Sabina prop. 4/18; Barolo Lidia prop. 1/18 regime com. dei beni con Aragno Emanuele; Cardone Donatella prop. 1/18 regime sep. dei beni; Caula Bianca prop. 1/18 regime sep. dei beni; Gazzera Antonio 1/18 regime com. dei beni con Noello Chiara; Giachello Maria Lucia prop. 2/18; Grosso Graziella prop. 1/18 regime sep. dei beni; Masante Sabina prop. 2/18 bene personale; Noello Chiara prop. 1/18 regime com. dei beni con Gazzera Antonio; Pagliero Manlio prop. 1/18 regime sep. dei beni; Randazzo Giuseppe prop. 1/18 regime sep. dei beni	
148	555	Comune di Fossano	
148	556	Comune di Fossano	1 0
148	585	Comune di Fossano	3
148	617	Comune di Fossano	16
148	618	Comune di Fossano	1 6
148	619	Comune di Fossano	1 7
148	620	Comune di Fossano	1
148	621	Comune di Fossano	3
148	622	Ente urbano	3
148	634	Comune di Fossano	7 8
148	635	Comune di Fossano	
148	637	Comune di Fossano	1 1
148	639	Comune di Fossano	16
148	640	Comune di Fossano	- 6
148 148	642 644	Comune di Fossano Comune di Fossano	1 2
148	646	Comune di Fossano	
148	649	Comune di Fossano	12 8
148	650	Commerciale Bisalta Società Consortile a Responsabilità Limitata	10
148	651	Commerciale Bisalta Società Consortile a Responsabilità Limitata	
148	652	Commerciale Bisalta Società Consortile a Responsabilità Limitata	
148	653	Comune di Fossano	5
148	654	Comune di Fossano	4 4
148	657	Comune di Fossano	1 1
148	658	Comune di Fossano	1 0
spazi pubblici			11 99
		Totale	71 58