REGIONE PIEMONTE

CITTA' DI FOSSANO

Il Sindaco:
Dott. Francesco BALOCCO

Il Segretario Generale:
Laura FENOGLIO

Il responsabile
del procedimento:
arch. Alessandro MOLA

Progetto:

RS Studio Associato di ingegneria di RAINA Marco e SACCO Paolo
p.IVA / CFn: Cod.6680.CF1, PA 00701.080004, Iscr.0701.040142
C.Fedi Gattoni n.6, 14053 Canelli, Asti (Italia) - tel.0141/824.000

CITTA' DI FOSSANO
PROVINCIA DI CUNEO

PIANO PARTICOLAREGGIATO DI INIZIATIVA PUBBLICA PER L'AMBITO SPECIALE DI RIQUALIFICAZIONE EX FORO BOARIO".

(ai sensi dell'art. 50 delle NTA del PRG)

- variante 01 -

Progetto Preliminare D.C.C. n. 136 del 24 / 11 / 2009
Progetto Definitivo D.C.C. n. 81 del 03 / 08 / 2010

versione	data	oggetto
01	novembre 2009	Progetto Preliminare
02	agosto 2010	Progetto Definitivo
03	gennaio 2013	Progetto Definitivo

TITOLO TAVOLA:

PROGETTO
SISTEMAZIONI SUPERFICIALI

NUMERO TAVOLA: 9.2

IDENTIFICAZIONE FILE: T 492 — scala 1:500

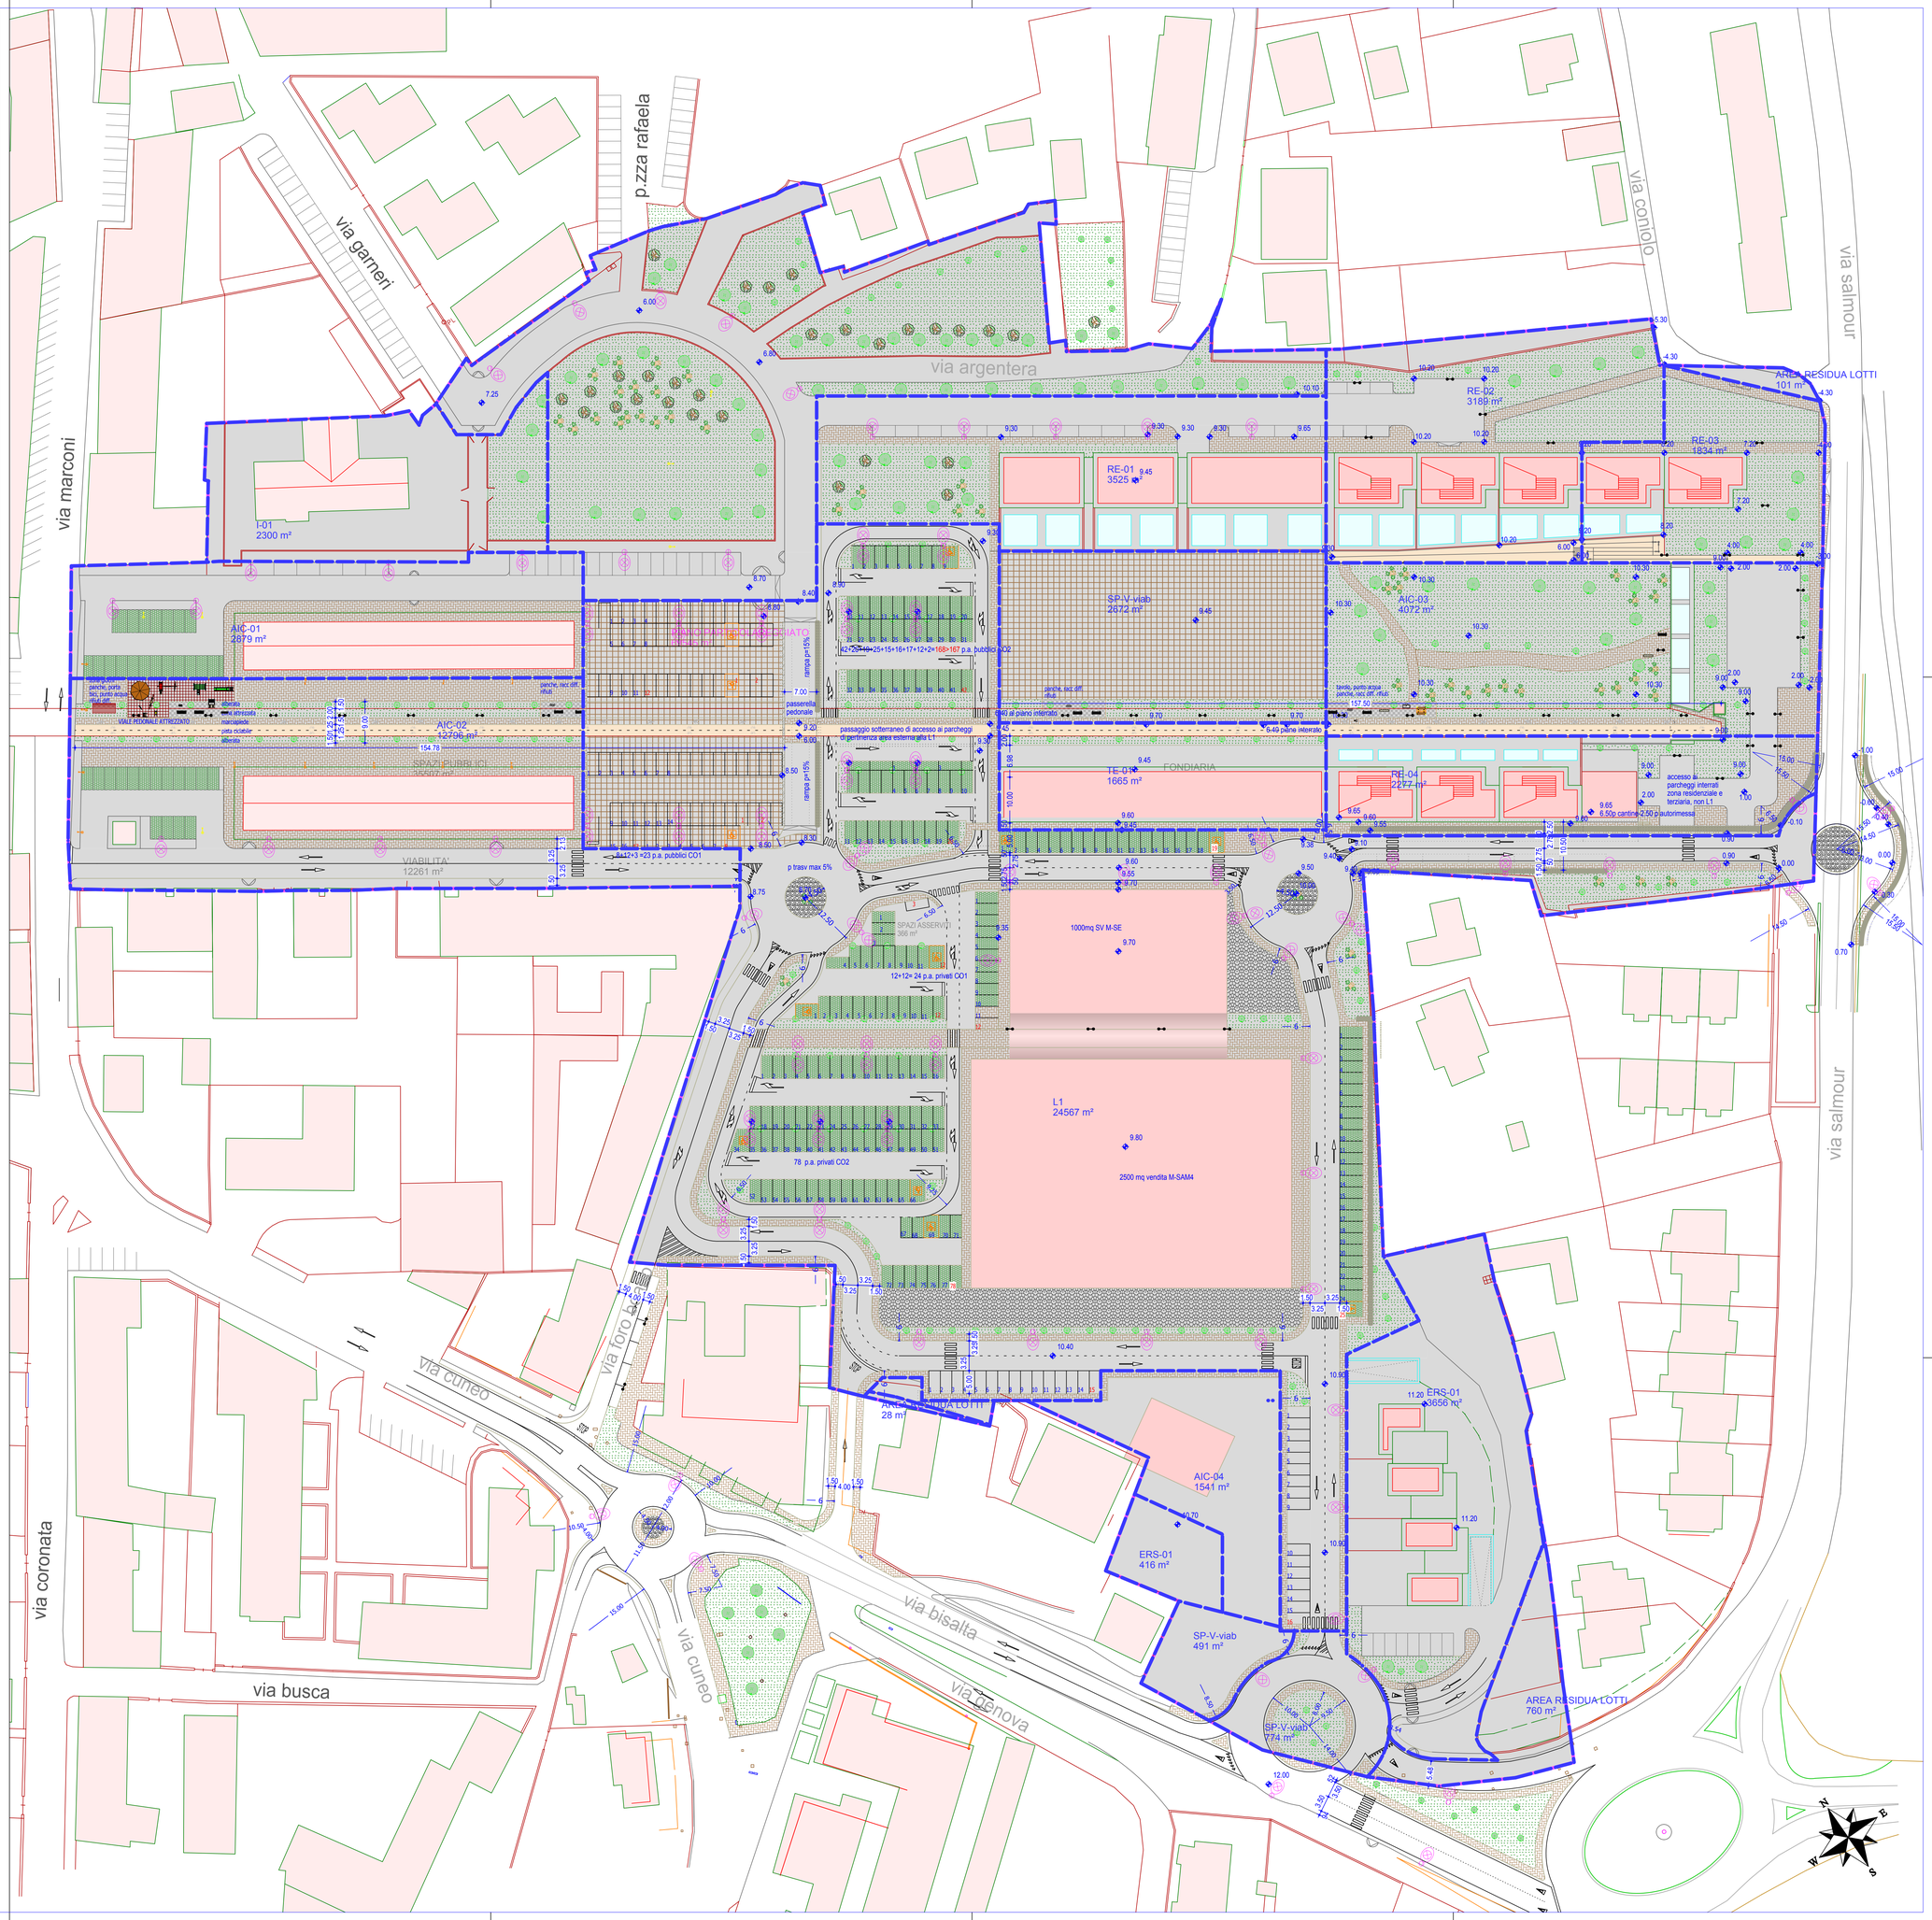

LEGENDA

- PERIMETRO DEL PIANO PARTICOLAREGGIATO AREE EX "FORO BOARIO"
- PERIMETRO DEI LOTTI DI INTERVENTO
- RIPRISTINO STRADA URBANA ESISTENTE
- NUOVA VIABILITA'
- CORSELLI IN ASFALTO
- STALLI IN ASFALTO
- AREE CON AUTOBLOCCANTI SEMIPERMEABILI
- MARCIAPIEDE RIALZATO IN AUTOBLOCCANTI
- PAVIMENTAZIONE PIAZZE IN ASFALTO PIGMENTATO CON LISTATURE IN PIETRA RICOSTRUITA - A DISEGNO
- PAVIMENTAZIONE ASSI DIRETTORI PEDONALI IN ASFALTO COLORATO
- PAVIMENTAZIONE IN MASSELLI INERBITI
- AREE VERDI PIANTUMATE
- AIUOLE
- PAVIMENTAZIONE IN PIETRA O PIETRA RICOSTRUITA
- PAVIMENTAZIONE IN GOMMA ANTITRAUMA 100% EPDM
- ARMATURE STRADALI ESISTENTI
- LAMPIONE D'ARREDO IN PROGETTO
- LAMPIONE STRADALE IN PROGETTO
- PANCA - ARREDO URBANO