

OGGETTO

PIANO DI RECUPERO PER INTERVENTO DI
DEMOLIZIONE E RICOSTRUZIONE IN C.SO TRENTO N.
13, NELL'AREA INDIVIDUATA ALL'ART. 47 DELLE
N.T.A. (TESSUTI DI RISTRUTTURAZIONE URBANISTICA),
COMPARTO NUMERO "6 BIS CORSO TRENTO".
CATASTO TERRENI: FG. 145 MAPP. 129 e 160

TAVOLA
1P
scala 1:1000

SITUAZIONE DI PROGETTO
- ESTRATTI P.R.G.C.
- ESTRATTI CATASTALI
- INSERIMENTI SU FOTO AEREA

DATA: 23/09/2021

RICHIEDENTE


PROGETTISTI
STUDIO TECNICO
RACCA geom. Alessandro
RACCA arch. Eleonora
Tel. 0172-62658 fax 0172-63681
racca.geo@studioraccacazanuso.net
Piazza Beppe Manfredi n.2
12045 - Fossano (CN)

RACCA geom. Alessandro


RACCA arch. Eleonora

Nota ultimo aggiornamento:
del: 21/09/2021 C.O. Trento, inquadramento
catastrale, piano di attuazione
capitolio, piano di attuazione
generale


La proprietà intellettuale di questi disegni appartiene solo allo "STUDIO TECNICO RACCA-ZANUSSO" che diffida da ogni divulgazione
e riproduzione degli stessi al di fuori del contesto per il quale sono stati prodotti, in assenza di autorizzazione da parte dello studio.
Si riserva, in caso contrario, di agire per vie legali per proteggere il proprio lavoro e la fiducia del proprio cliente.

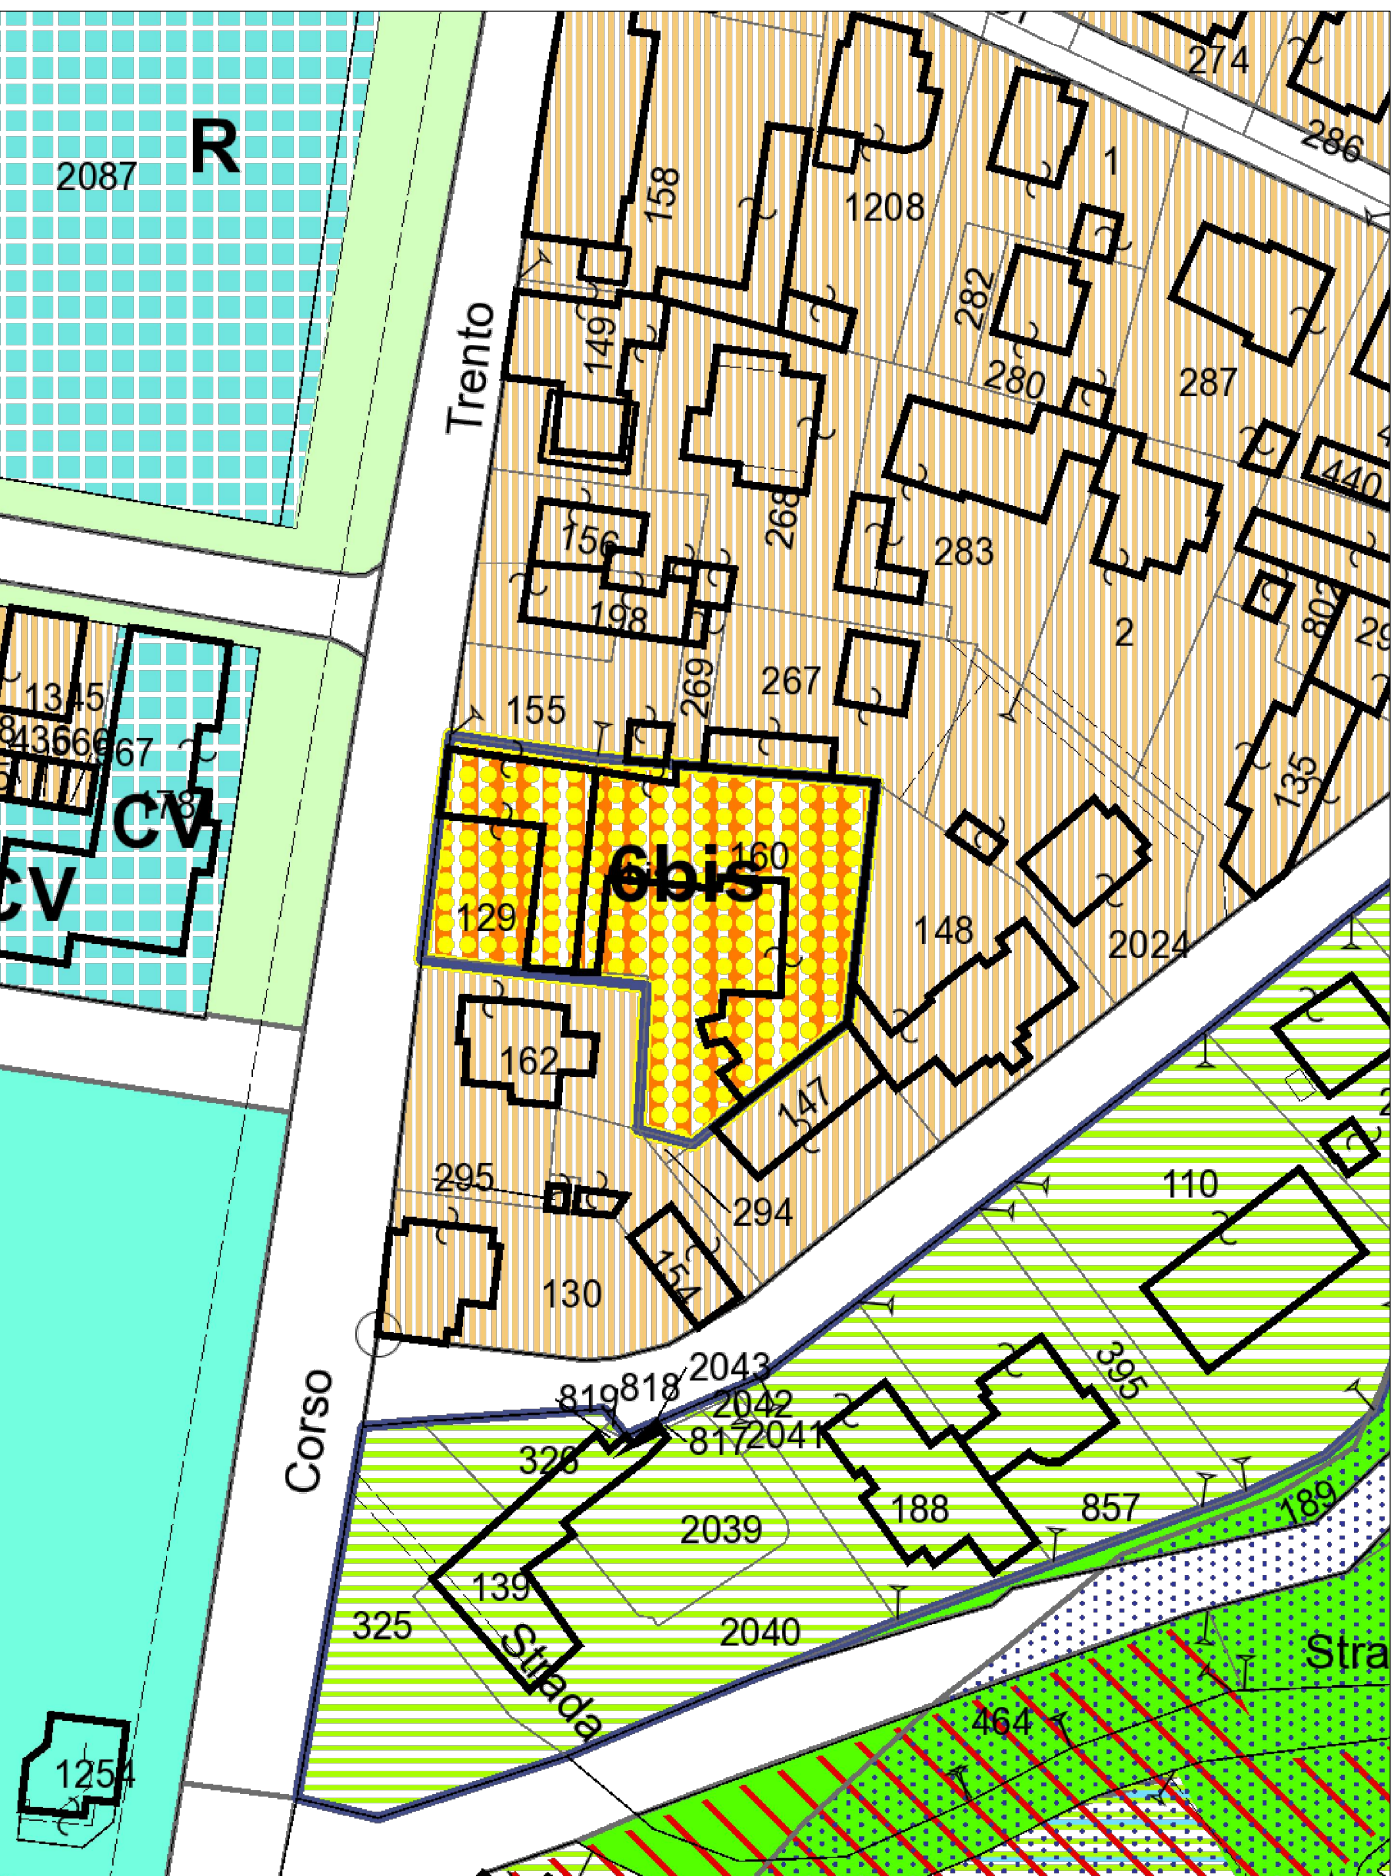

ESTRATTO P.R.G.C.
Comparto "6 BIS CORSO TRENTO" scala 1:1000

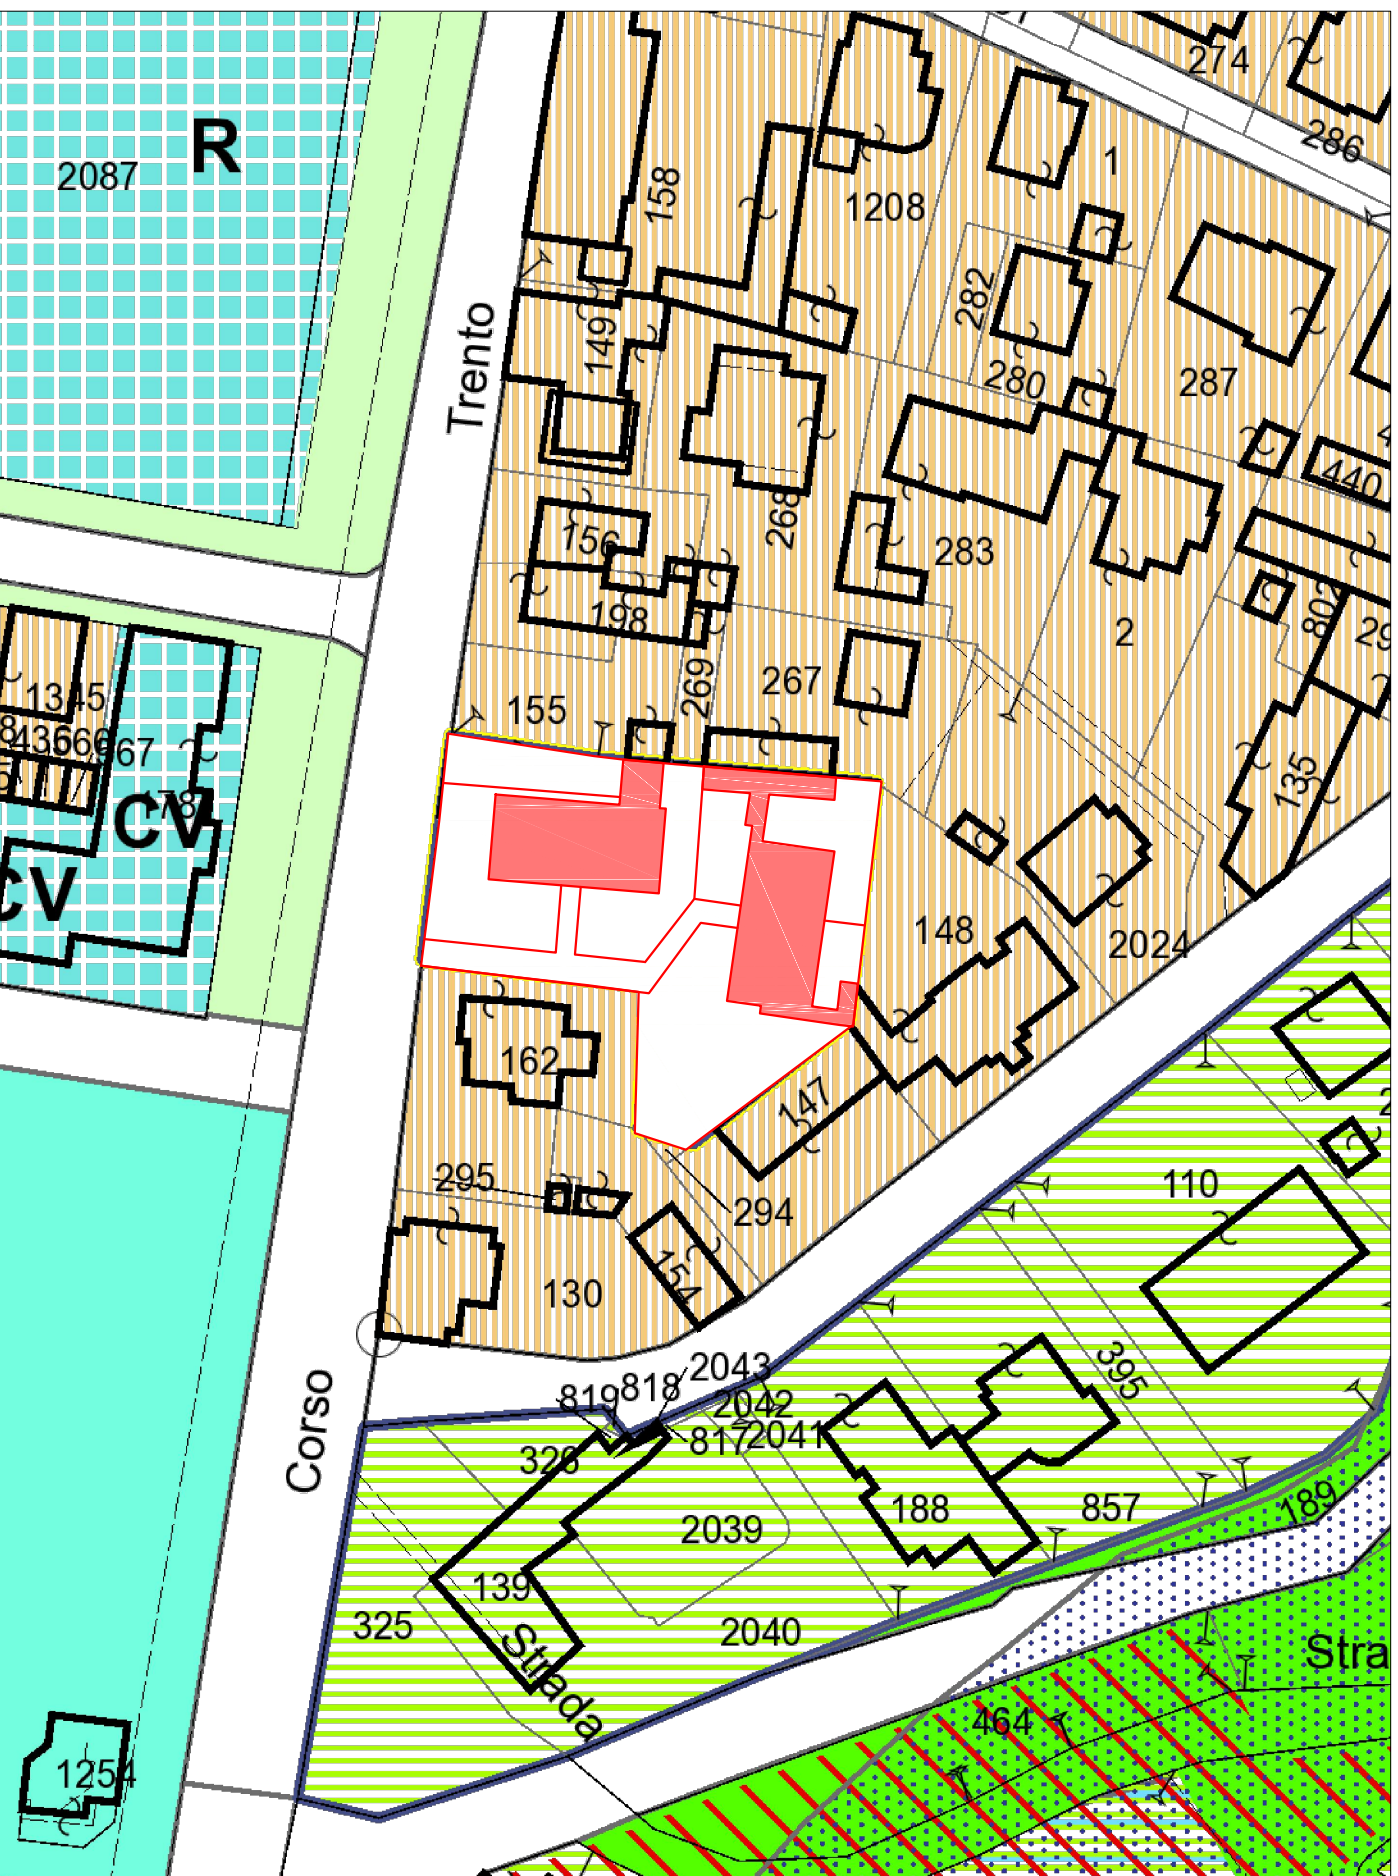


ESTRATTO P.R.G.C. "STATO DI PROGETTO"
Comparto "6 BIS CORSO TRENTO" scala 1:1000

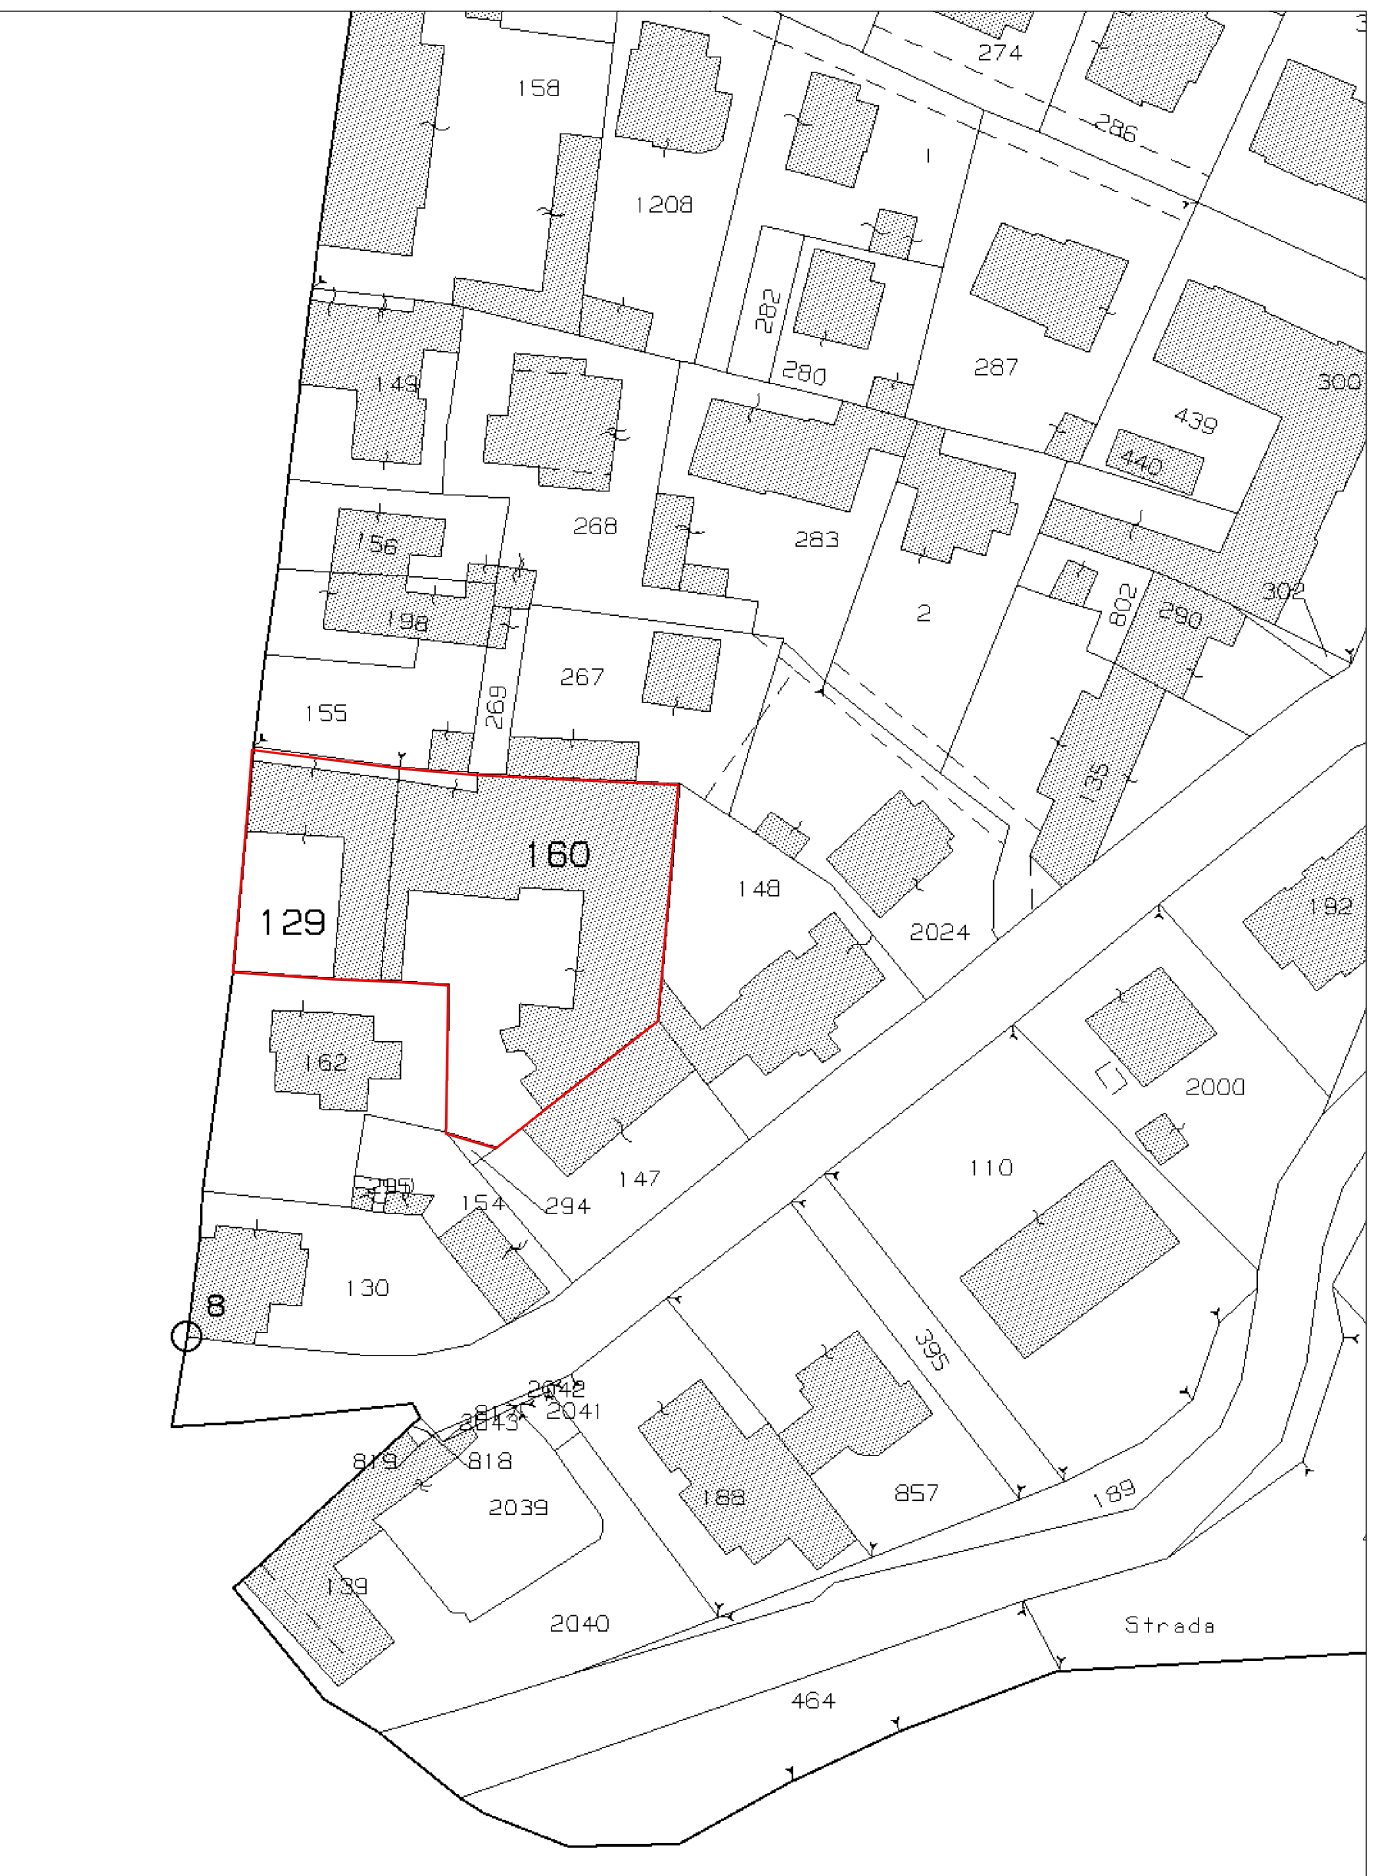

ESTRATTO CATASTALE - "STATO DI FATTO"
Foglio 145 Particella 120 e 160 scala 1:1000




ESTRATTO CATASTALE - "STATO DI PROGETTO"
Foglio 145 Particella 120 e 160 scala 1:1000

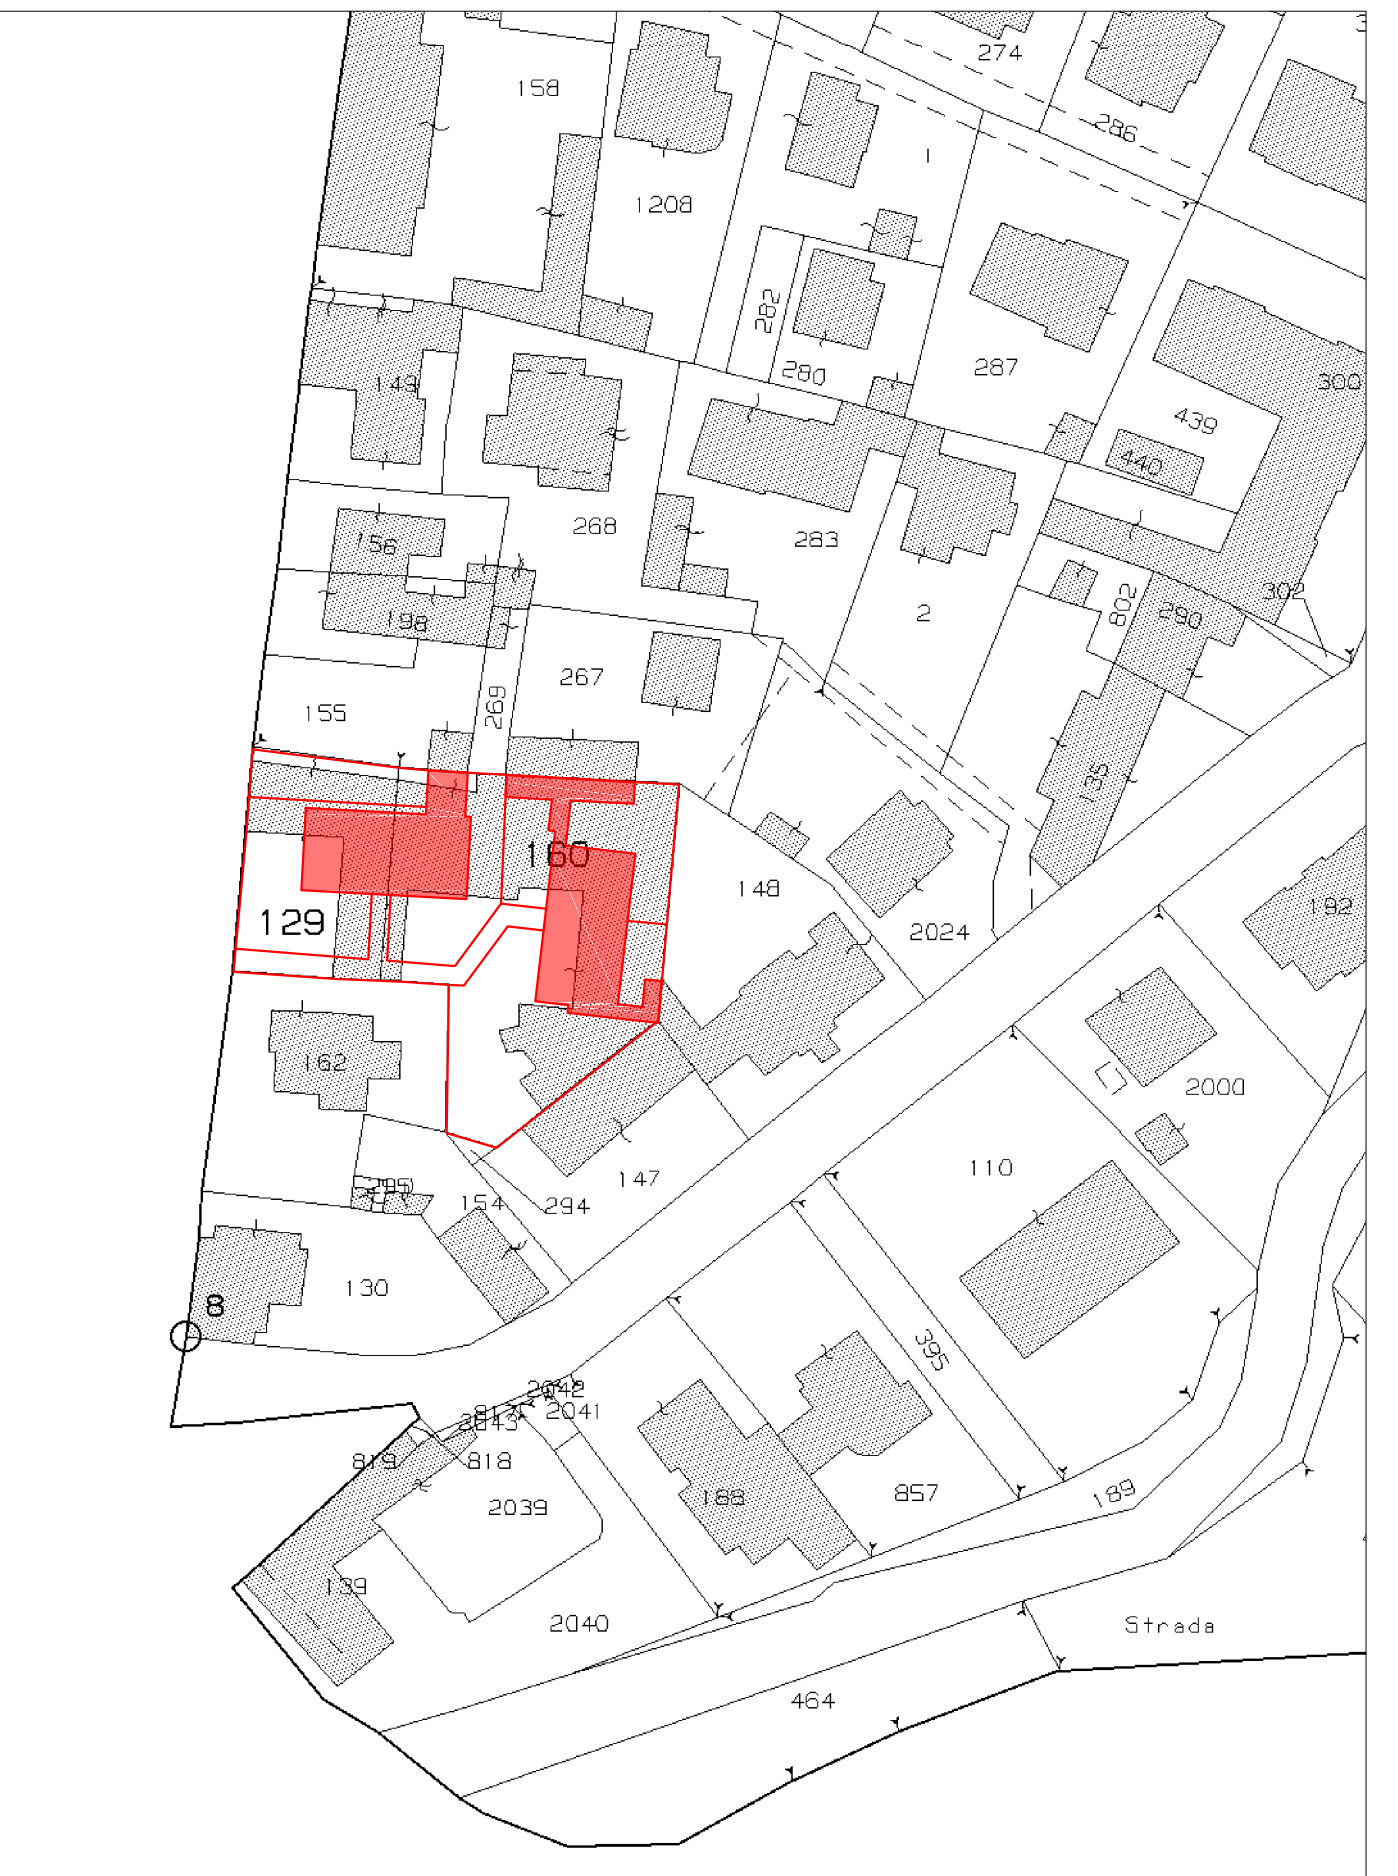

ESTRATTO CATASTALE - "SITUAZIONE COMPARATIVA"
Foglio 145 Particella 120 e 160 scala 1:1000



INSERIMENTO SU FOTO AEREA - "STATO DI FATTO"
fuori scala

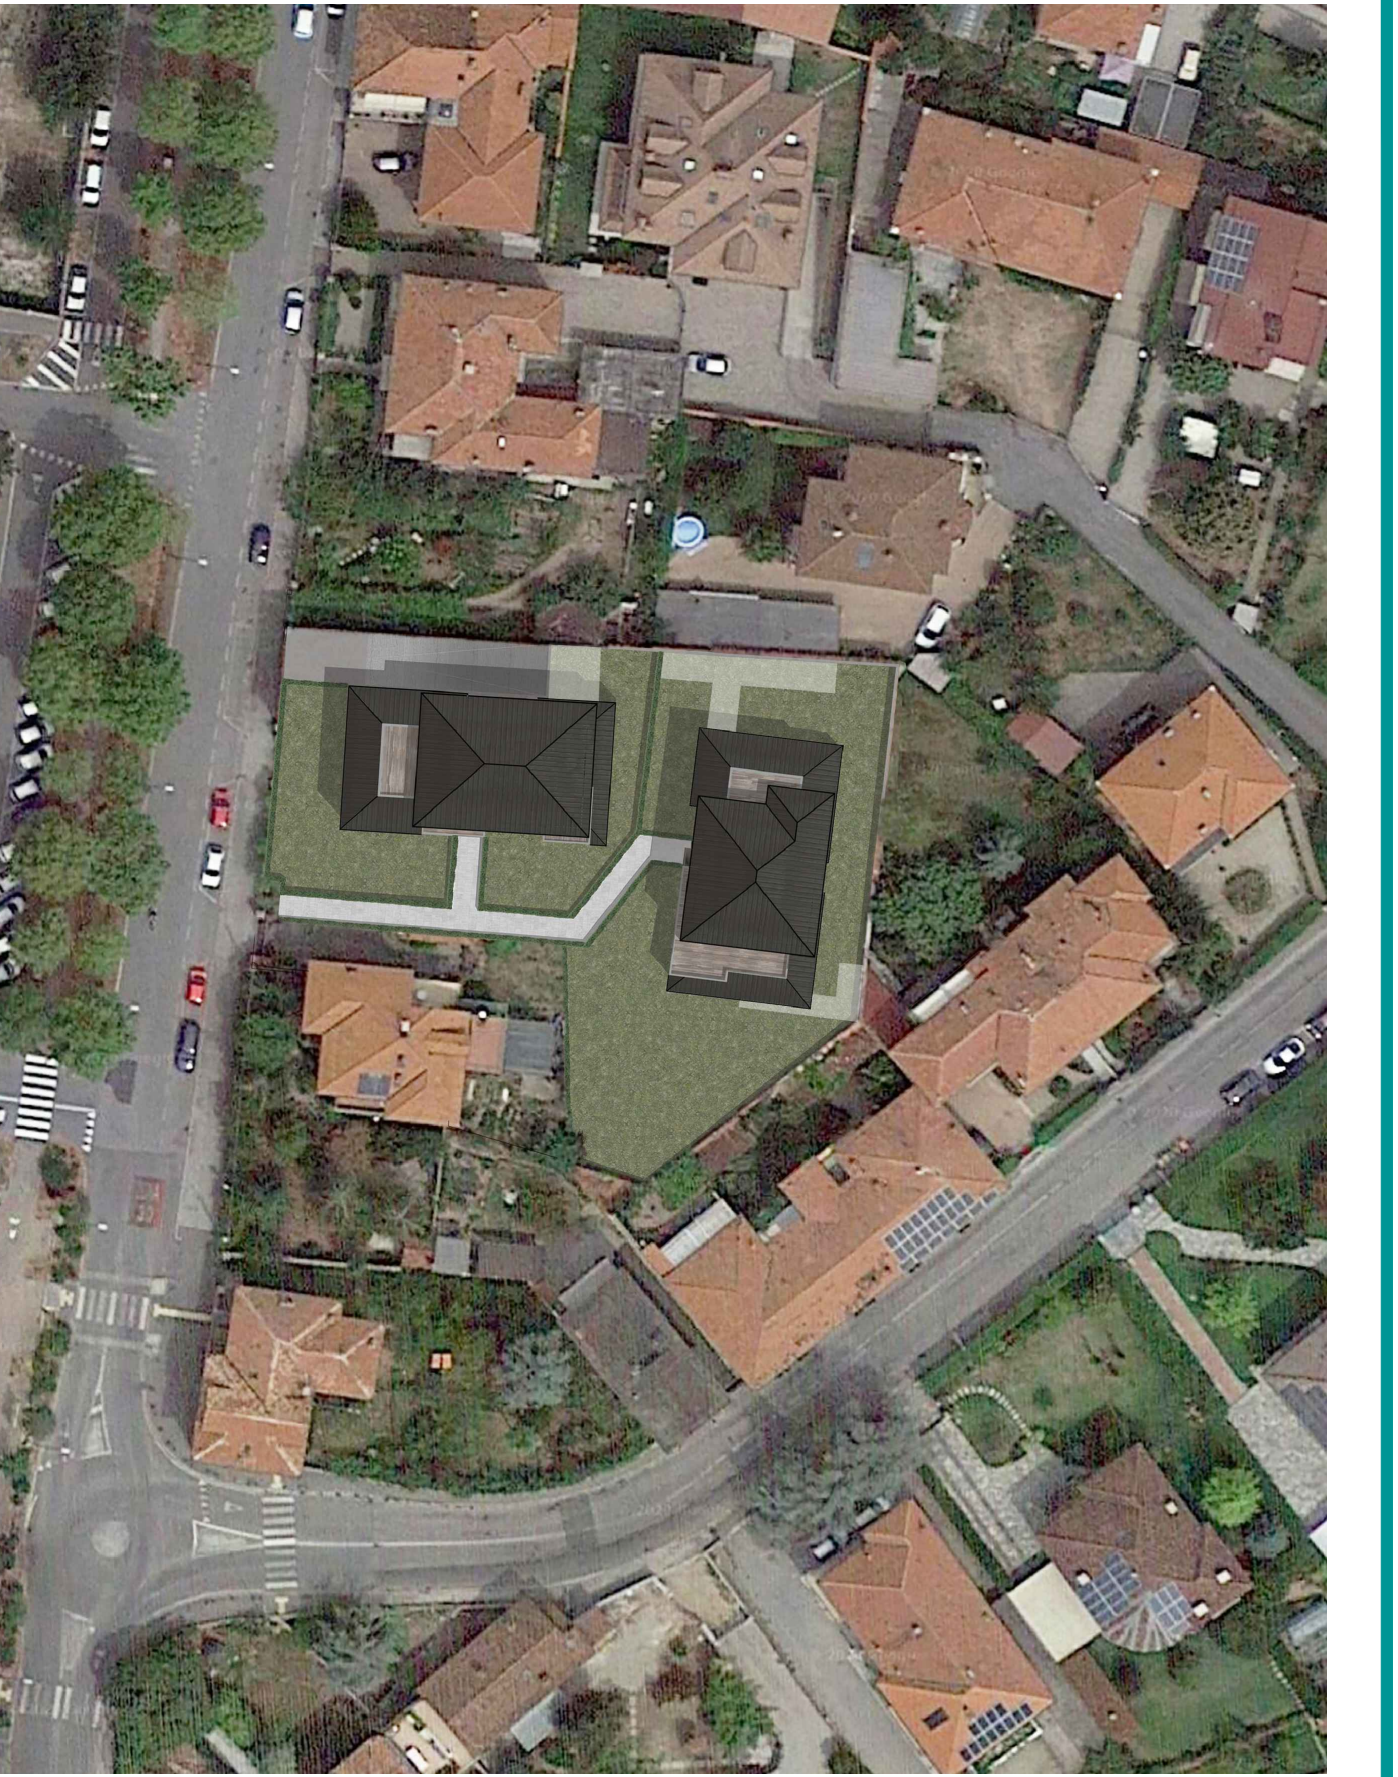

INSERIMENTO SU FOTO AEREA - "STATO DI PROGETTO"
fuori scala