

COMUNE di FOSSANO

Provincia di Cuneo

OGGETTO

PIANO DI RECUPERO PER INTERVENTO DI DEMOLIZIONE E RICOSTRUZIONE IN C.SO TRENTO N. 13, NELL'AREA INDIVIDUATA ALL'ART. 47 DELLE N.T.A. (TESSUTI DI RISTRUTTURAZIONE URBANISTICA), COMPARTO NUMERO "6 BIS CORSO TRENTO". CATASTO TERRENI: FG. 145 MAPP. 129 e 160

TAVOLA
2C
scala 1:250

SITUAZIONE DI PROGETTO

- SCHEMA INGOMBRI OGGETTO DI DEMOLIZIONE
- SCHEMA INGOMBRI IN COSTRUZIONE
- SCHEMA COMPARATIVO INGOMBRI

DATA: 23/09/2021

RICHIEDENTE



PROGETTISTI


STUDIO TECNICO
RACCA geom. Alessandro
RACCA arch. Eleonora
Tel. 0172-62658 fax 0172-63681
racca.geo@studioraccazanusso.net
Piazza Beppe Manfredi n.2
12045 - Fossano (CN)

RACCA geom. Alessandro


RACCA arch. Eleonora

data ultimo aggiornamento:
16/09/2022 C.so Trento, Schema
Recupero e Ricostruzione
oggetti: Schema planimetria demolizioni
e costruzioni


La proprietà intellettuale di questi disegni appartiene solo allo "STUDIO TECNICO RACCA-ZANUSSO" che diffida da ogni divulgazione e riproduzione degli stessi al di fuori al contesto per il quale sono stati prodotti, in assenza di autorizzazione da parte dello studio. Si riserva, in caso contrario, di agire per vie legali per proteggere il proprio lavoro e la fiducia dei propri clienti.

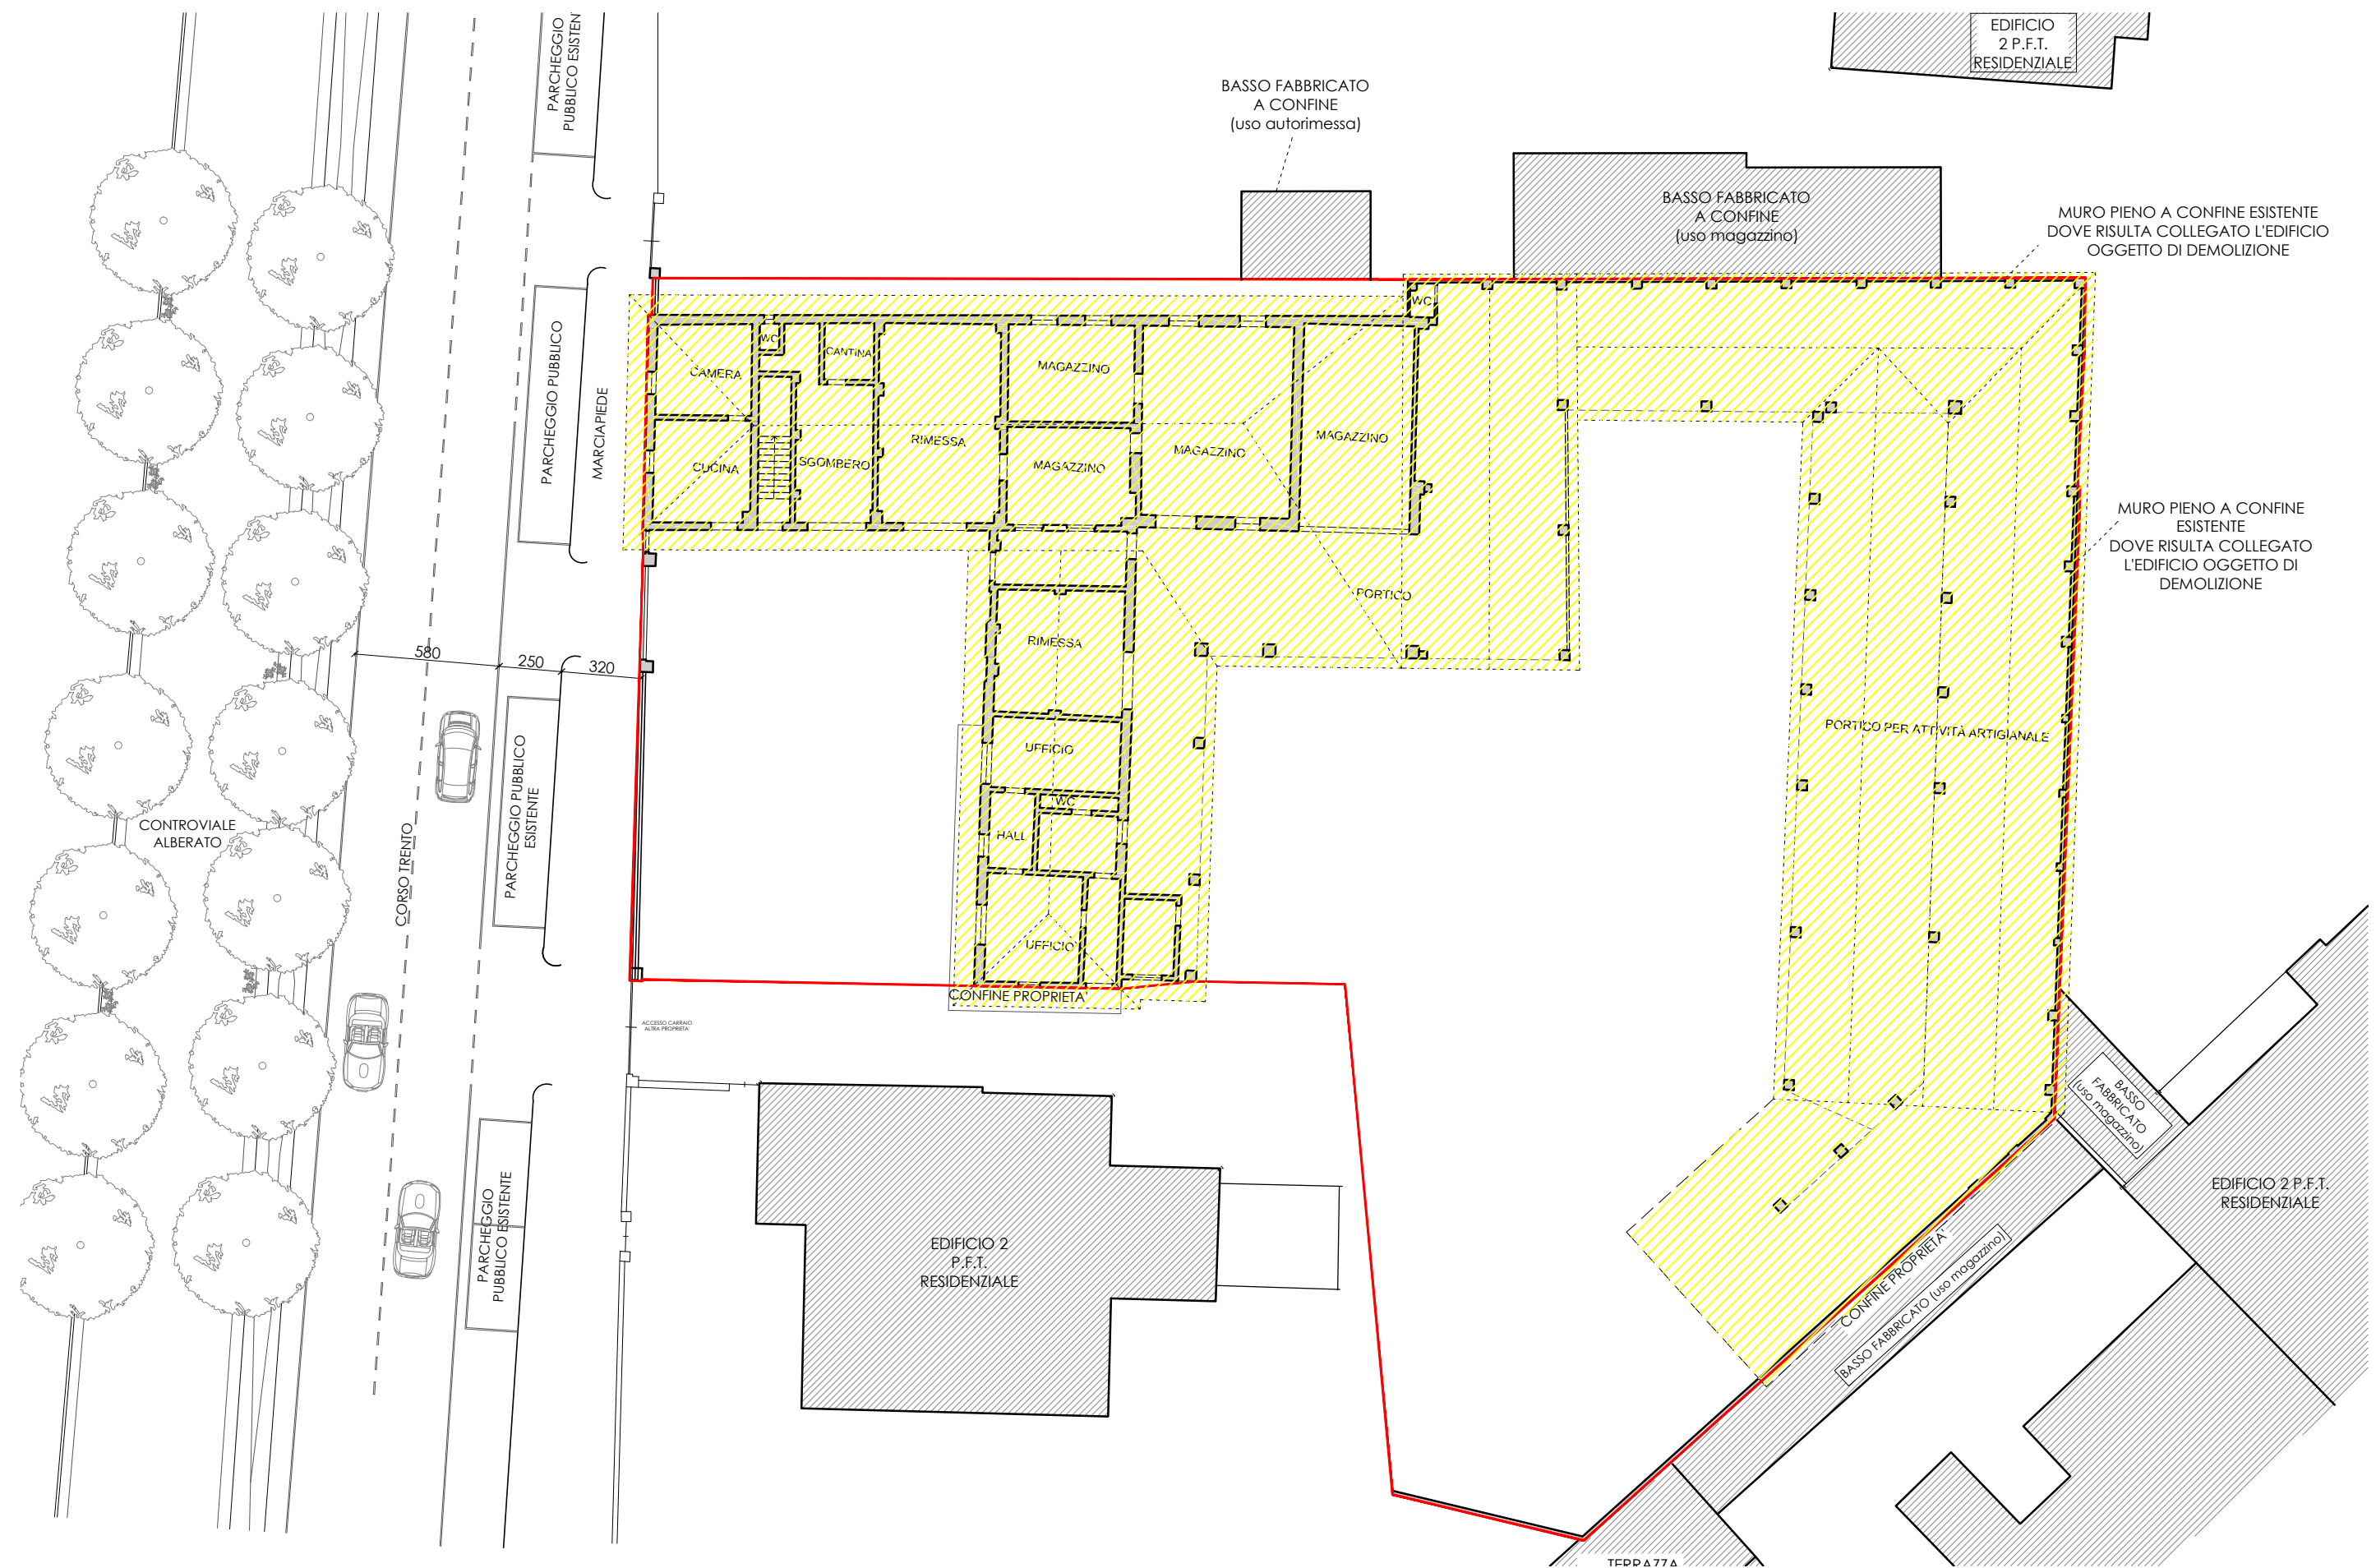

SCHEMA INGOMBRI OGGETTO DI DEMOLIZIONE PIANO TERRENO - scala 1:250

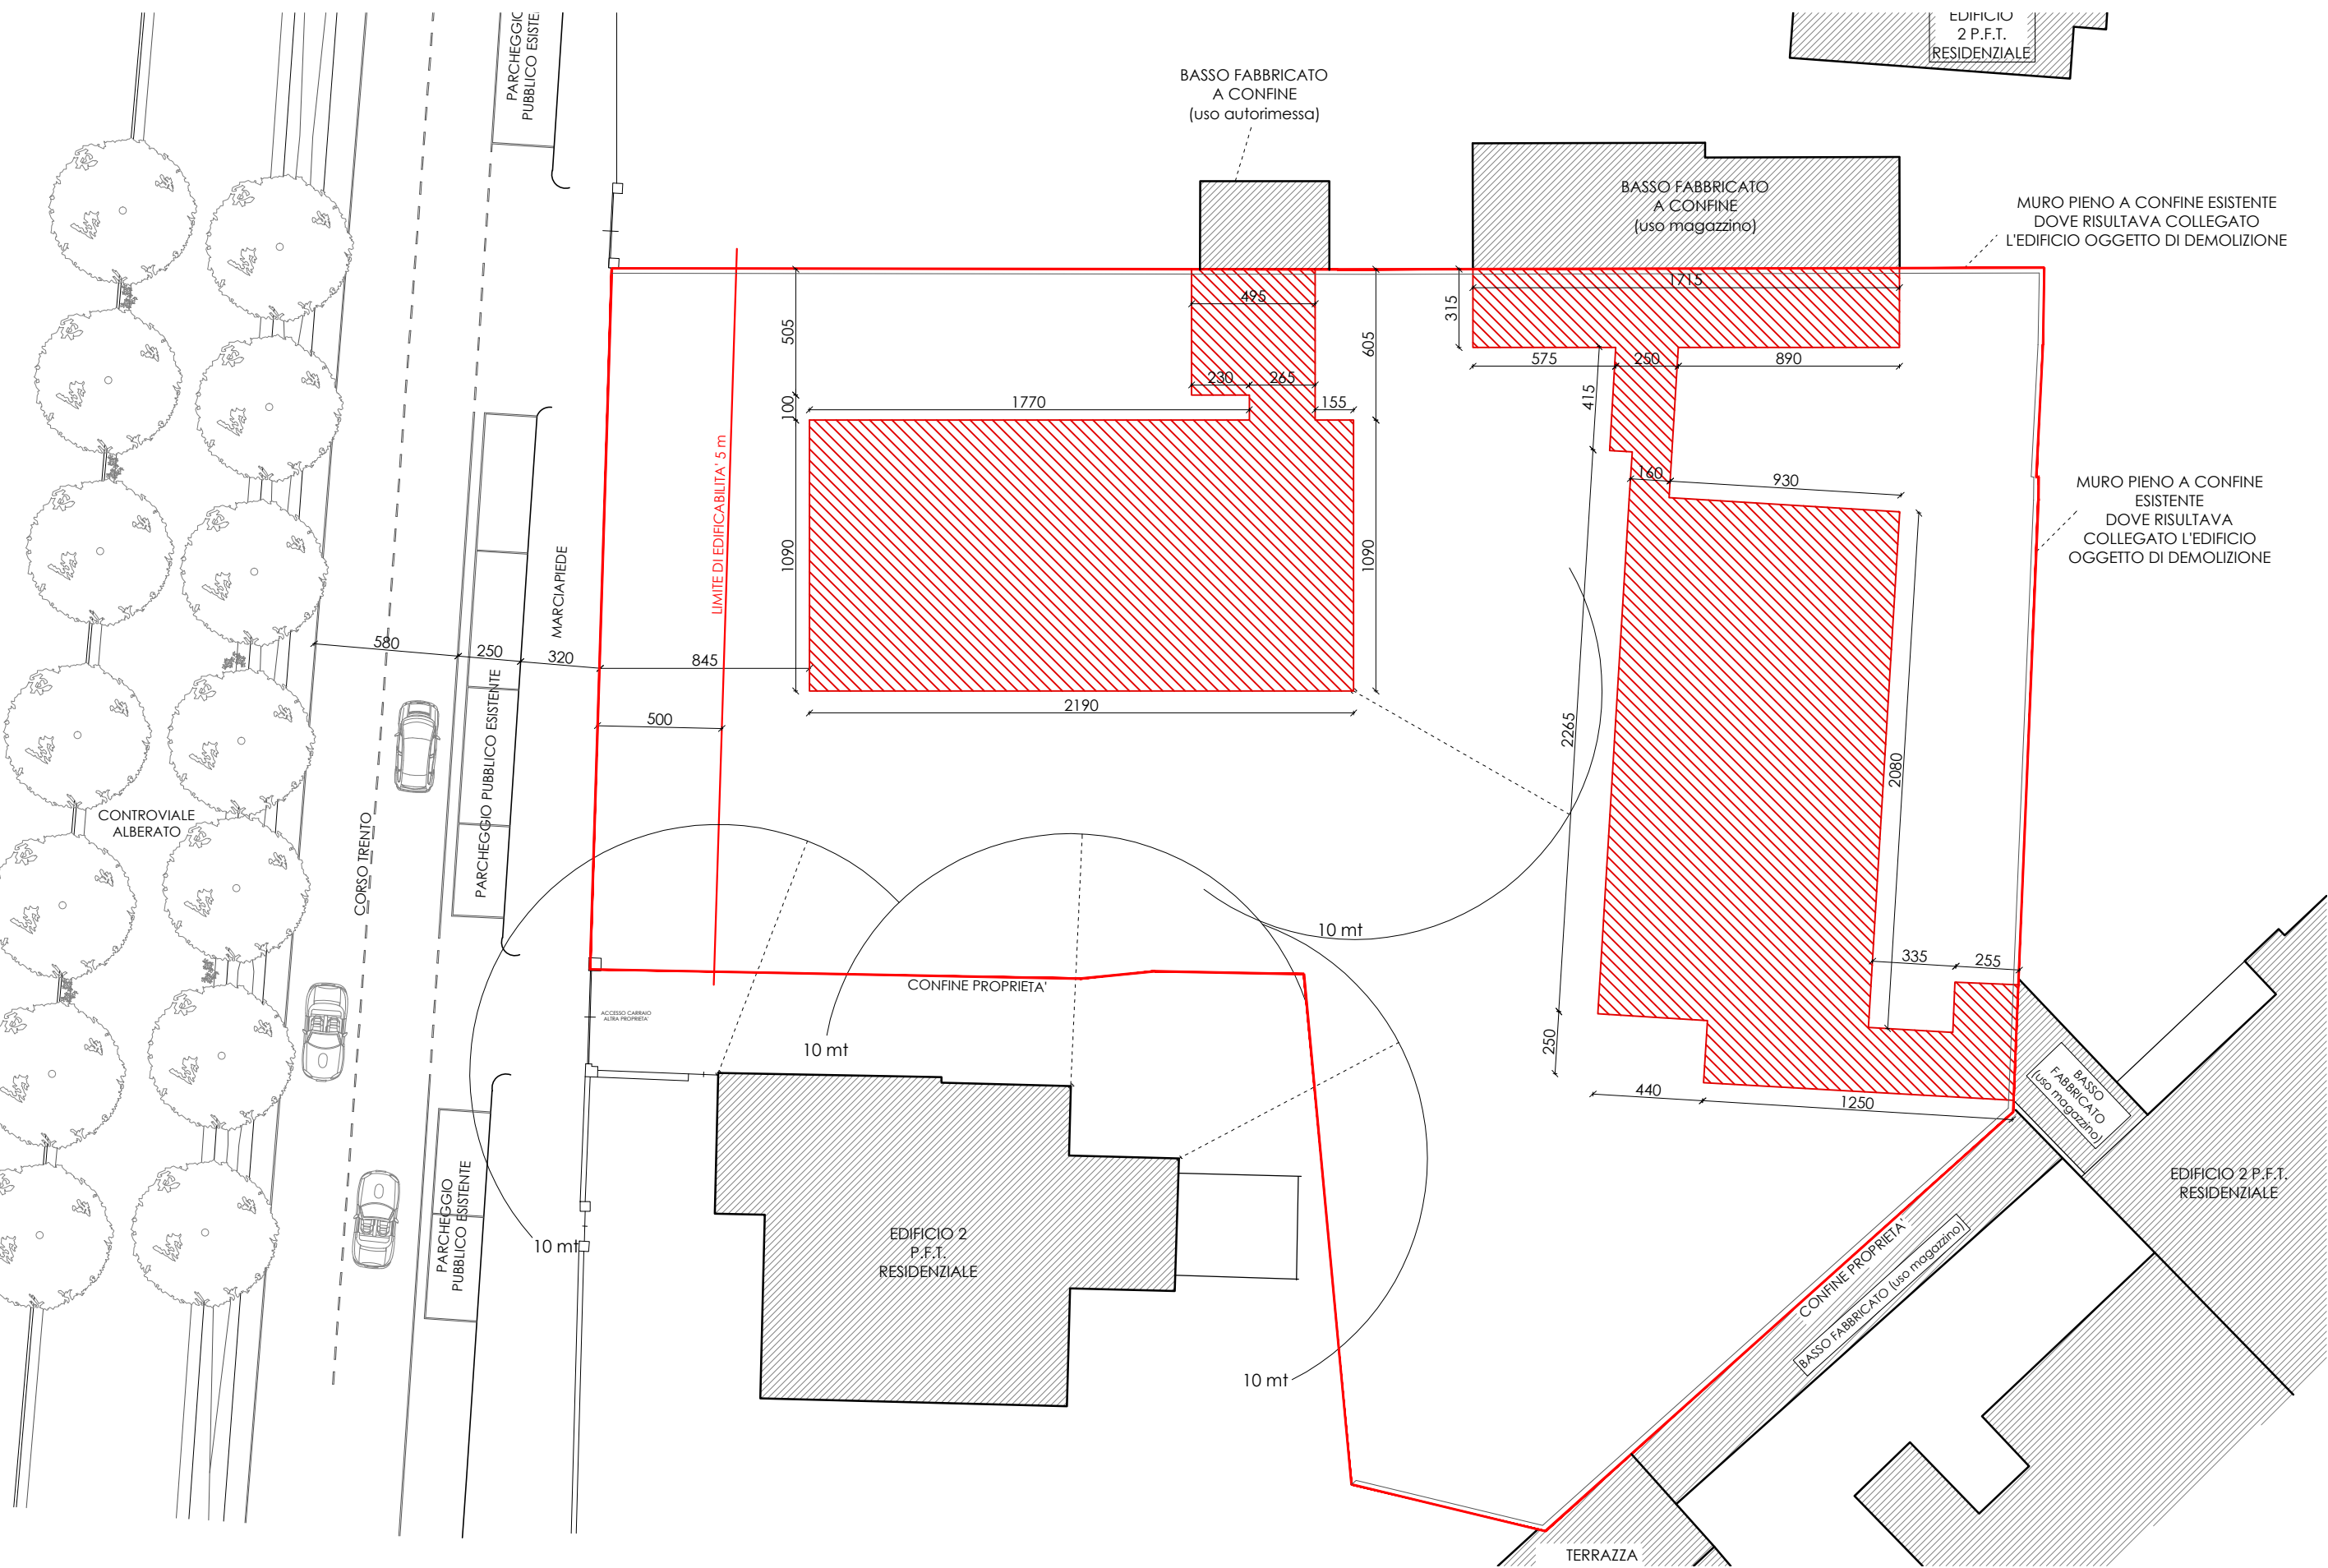

SCHEMA INGOMBRI IN PROGETTO PIANO TERRENO - scala 1:250

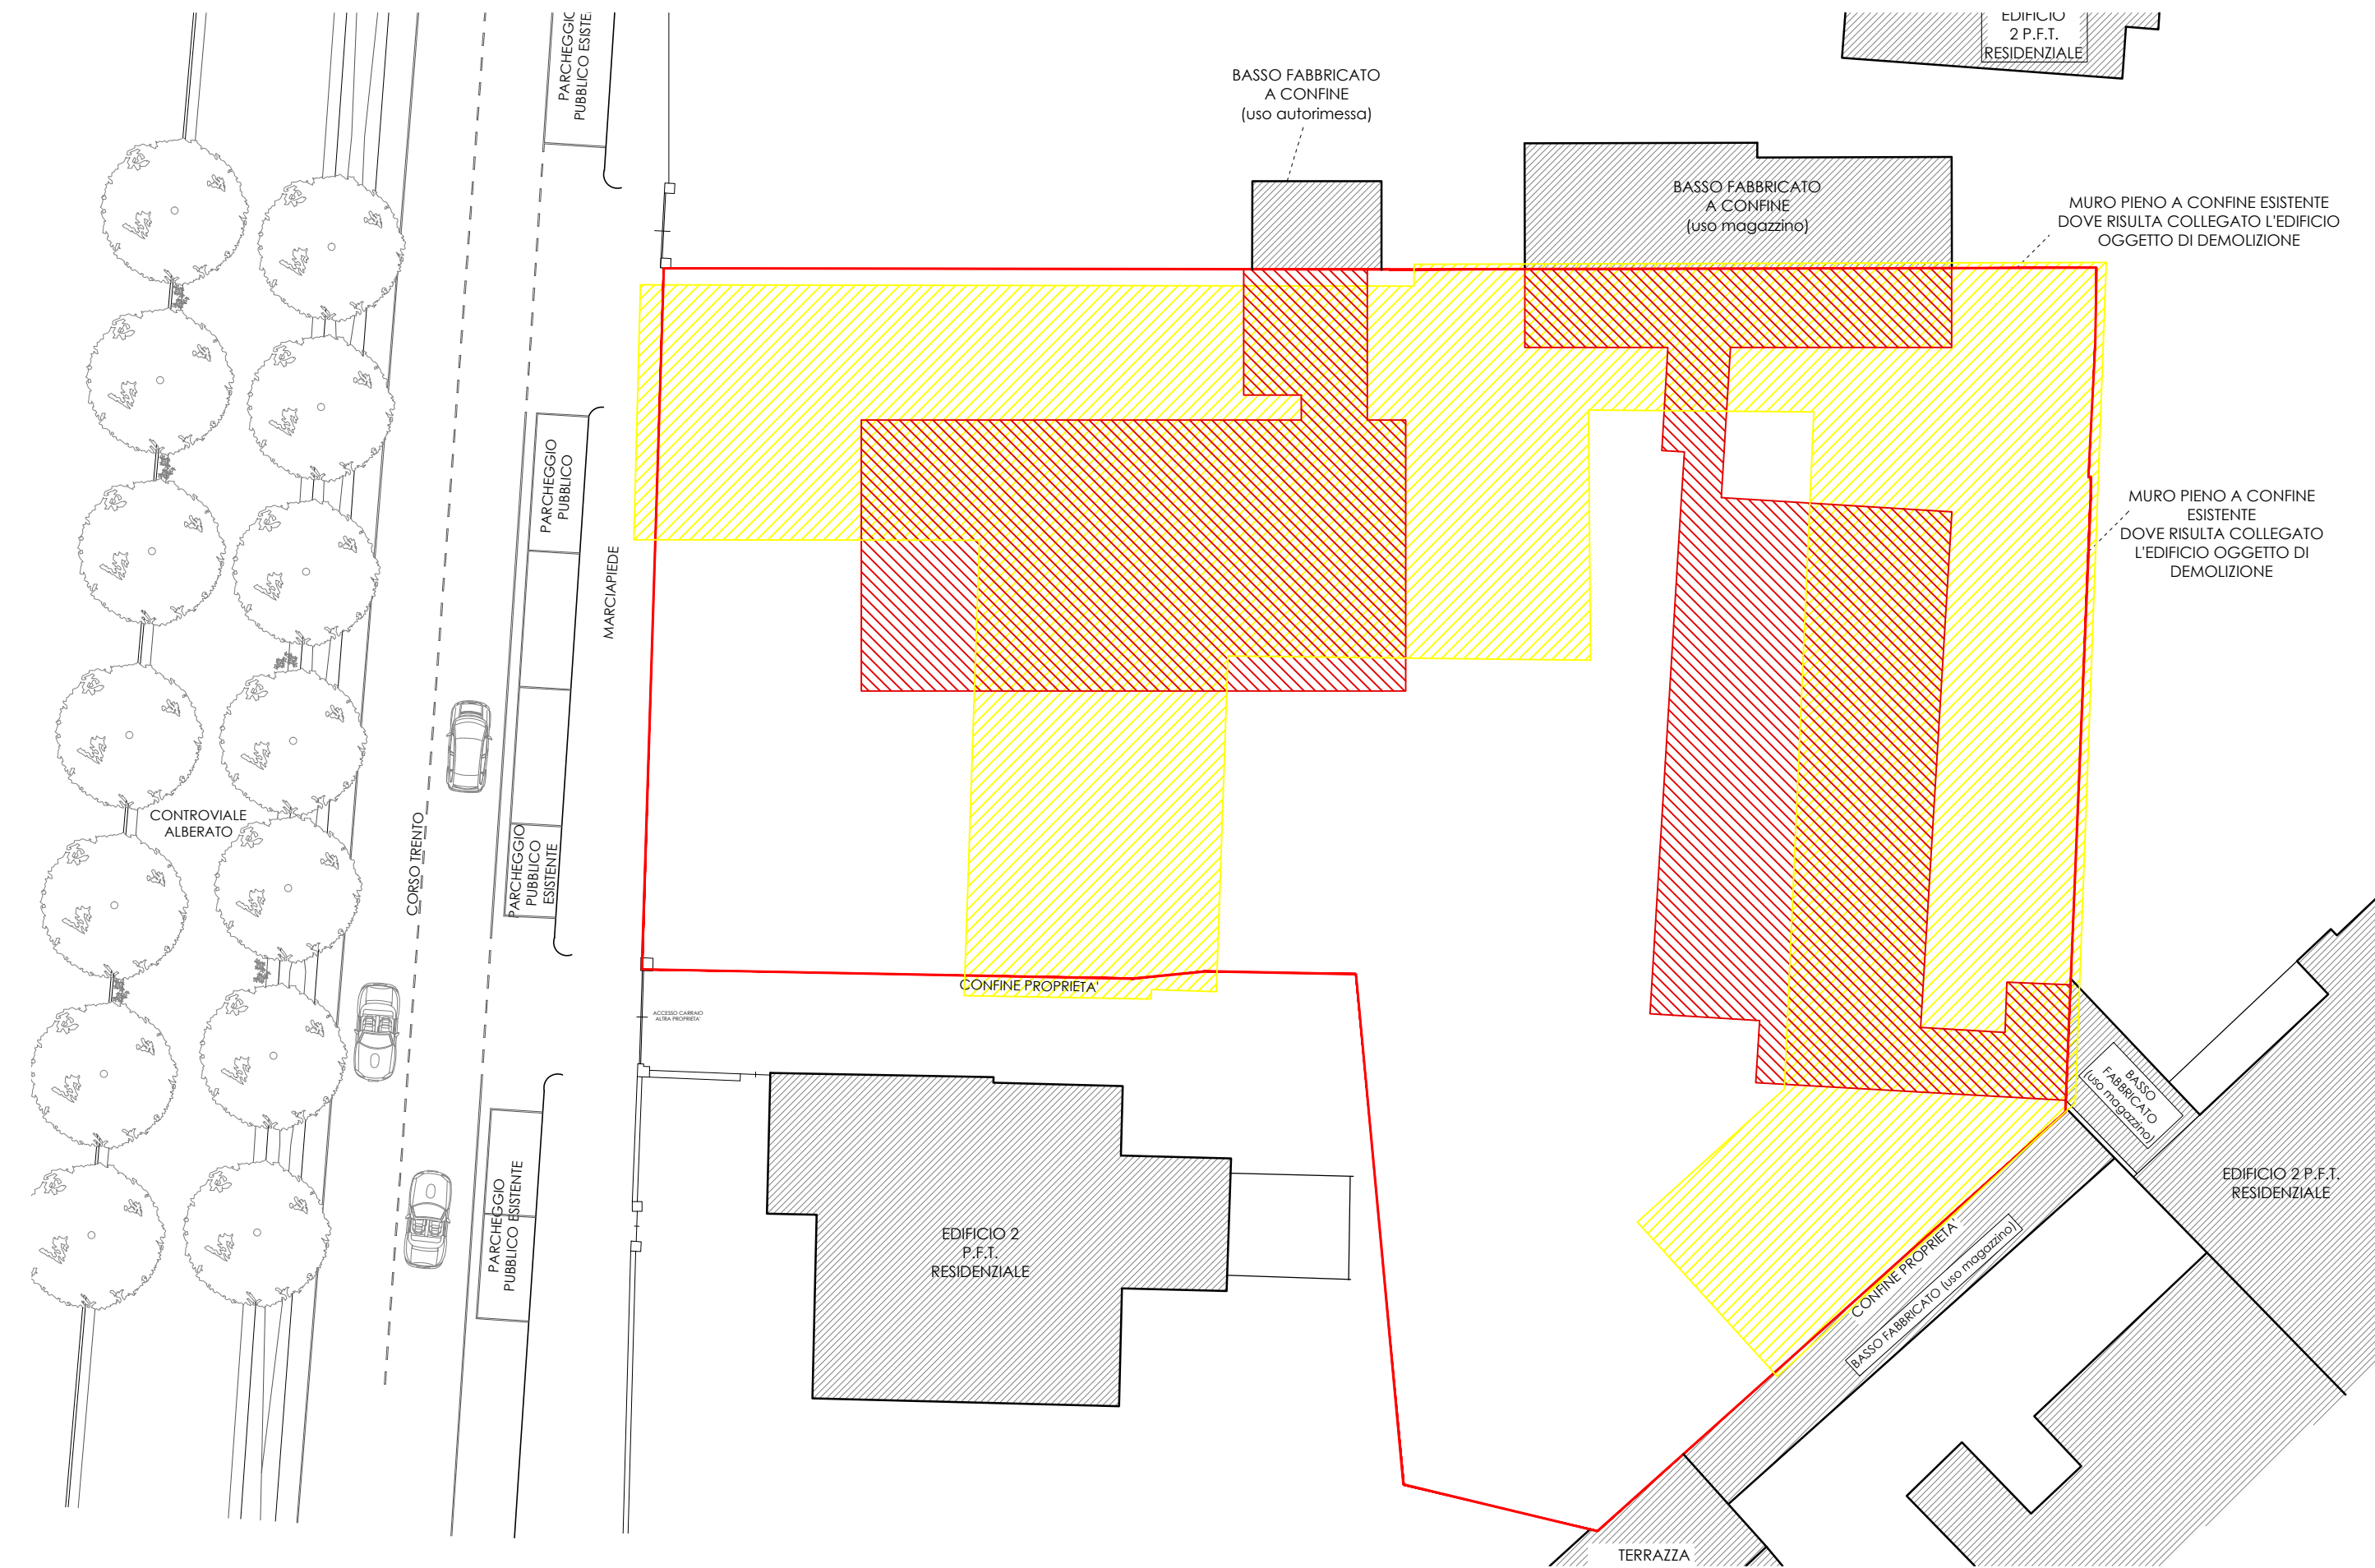

SOVRAPPOSIZIONE INGOMBRI PIANO TERRENO - scala 1:250