

OGGETTO
PIANO DI RECUPERO PER INTERVENTO DI
DEMOLIZIONE E RICOSTRUZIONE IN C.SO TRENTO N.
13, NELL'AREA INDIVIDUATA ALL'ART. 47 DELLE
N.T.A. (TESSUTI DI RISTRUTTURAZIONE URBANISTICA),
COMPARTO NUMERO "6 BIS CORSO TRENTO".
CATASTO TERRENI: FG. 145 MAPP. 129 e 160


TAVOLA
4P.1
scala 1:100
SITUAZIONE DI PROGETTO
- PROSPETTO SUD BLOCCO "B"
- PROSPETTO OVEST BLOCCO "B"
- PROSPETTO EST BLOCCO "B"
- PROSPETTO NORD BLOCCO "B"

DATA: 23/09/2021


RICHIEDENTE

PROGETTISTI
STUDIO TECNICO
RACCA geom. Alessandro
RACCA arch. Eleonora
Tel. 0172-62658 fax 0172-63681
racca.geo@studioraccazanusso.net
Piazza Beppe Manfredi n.2
12045 - Fossano (CN)

La proprietà intellettuale di questi disegni appartiene solo allo "STUDIO TECNICO RACCA-ZANUSSO" che diffida da ogni divulgazione
e riproduzione degli stessi al di fuori al contesto per il quale sono stati prodotti, in assenza di autorizzazione da parte dello studio.
Si riserva, in caso contrario, di agire per vie legali per proteggere il proprio lavoro e la fiducia dei propri clienti.

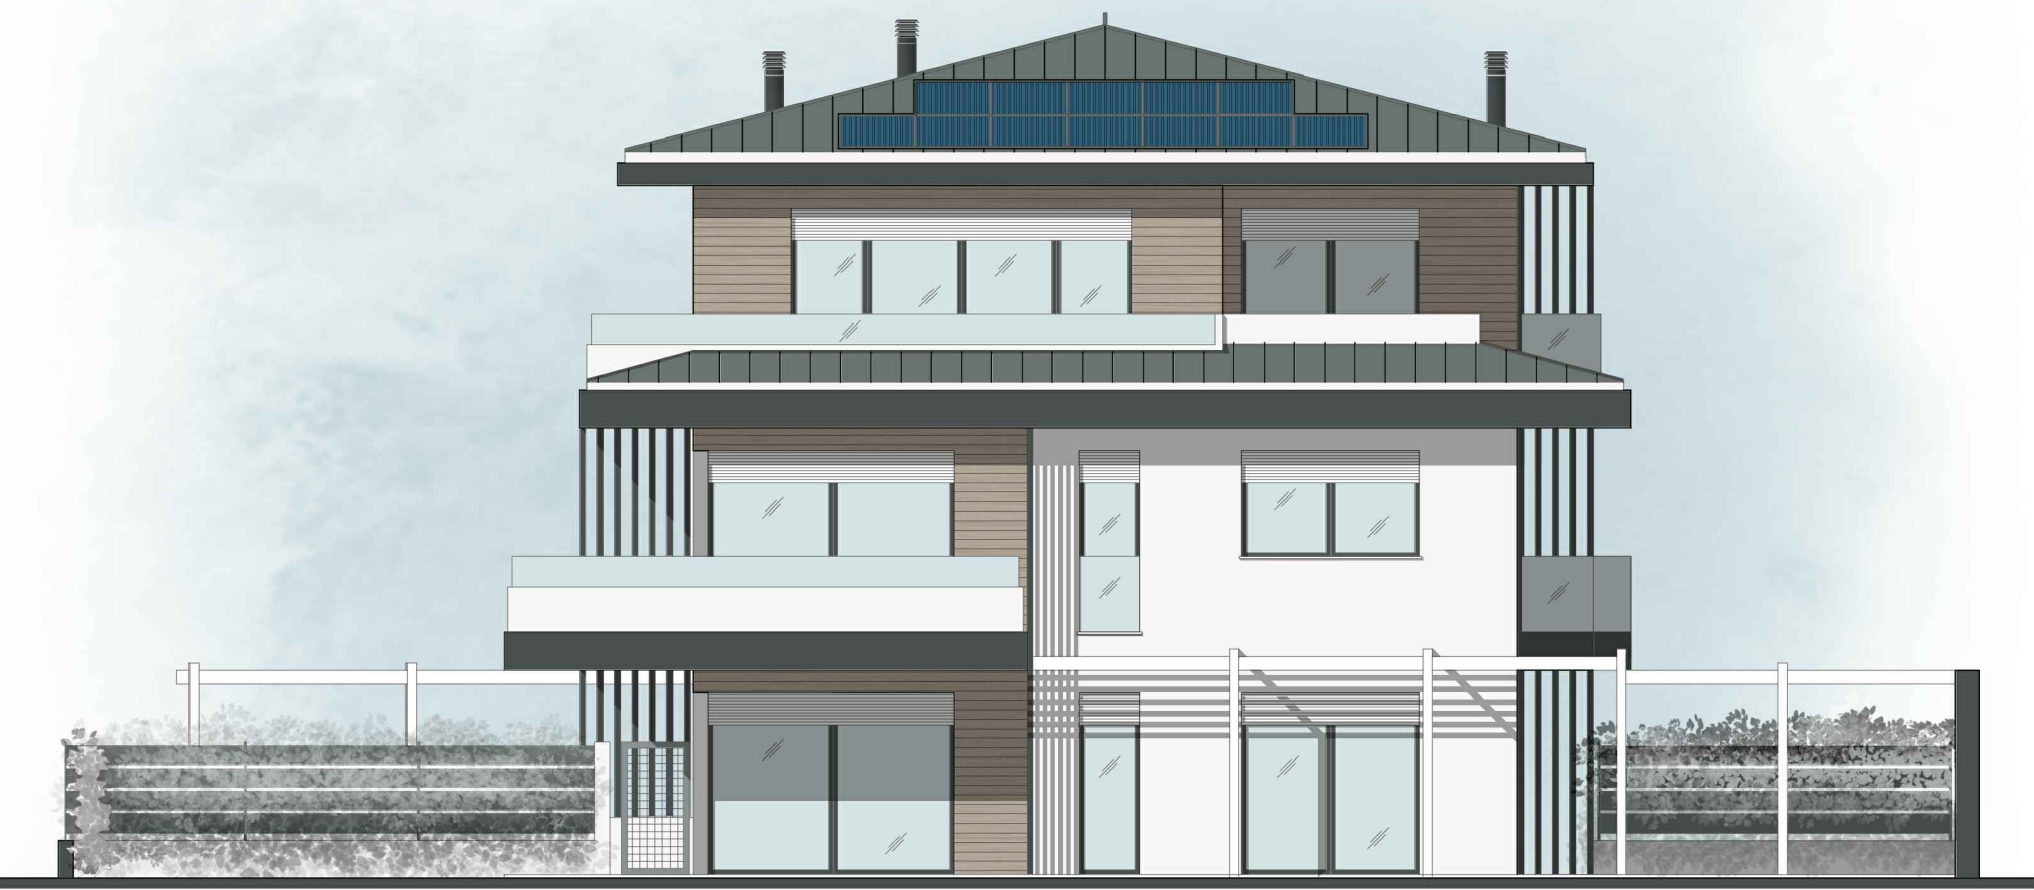

PROSPETTO SUD BLOCCO "B"

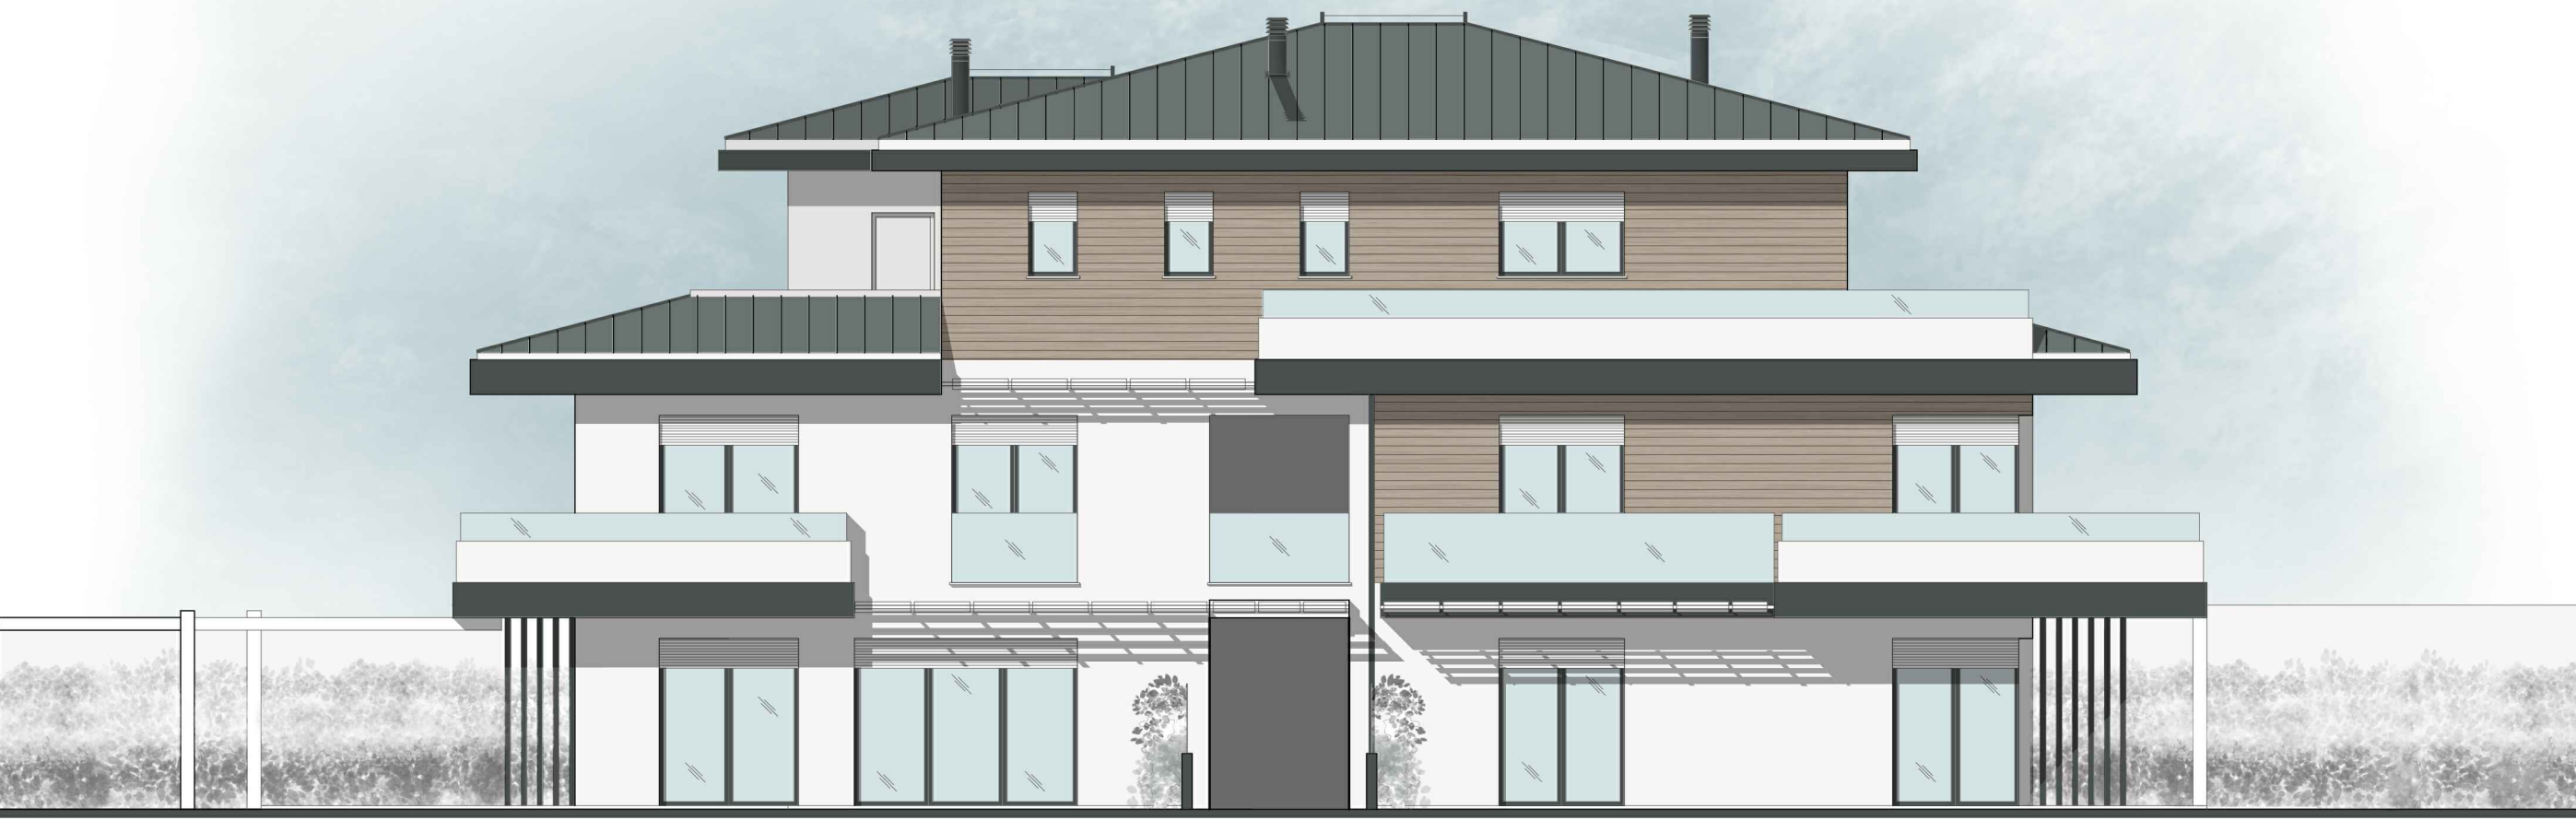

PROSPETTO OVEST BLOCCO "B"



PROSPETTO EST BLOCCO "B"



PROSPETTO NORD BLOCCO "B"