

PIANO DI RECUPERO DI AREA SITA IN FOSSANO,
VIA CESARE BATTISTI N. 59 / 61 / 63 /65,
INSERITA DALL'ART. 47 DELLE N.T.A. DEL P.R.G.C.
VIGENTE NEI TESSUTI DELLA RISTRUTTURAZIONE
URBANISTICA E DENOMINATA "COMPARTO 11"
Foglio 147, mapp. 513

COMMITTENTI:

Olivero Gianpaolo
Via Falcone e Borsellino 57
12044 Centallo
c.f. LVRGPL65M16D742G

Firma: _____

Olivero Marco
Via Falcone e Borsellino 55
12044 Centallo
c.f. LVRMR6C7P03D742M

Firma: _____

TAV.
9P NP1

PLANIMETRIE AUTORIZZATE - PROGETTO -
COMPARATIVE
FABBRICATO ESISTENTE

Scala: 1 : 100

Revisione: 2

Data: 03.02.2025

LABORATORIO DI
PROGETTAZIONE







Arch. PATRESE Roberto

Firma: _____

via Bove San Paolo n. 15
- Fossano (CN)
Tel. 0171.656492

In collaborazione: Dott. Arch. STELLA Barbara

Il presente elaborato è di proprietà dei progettisti ed è protetto a termini di legge

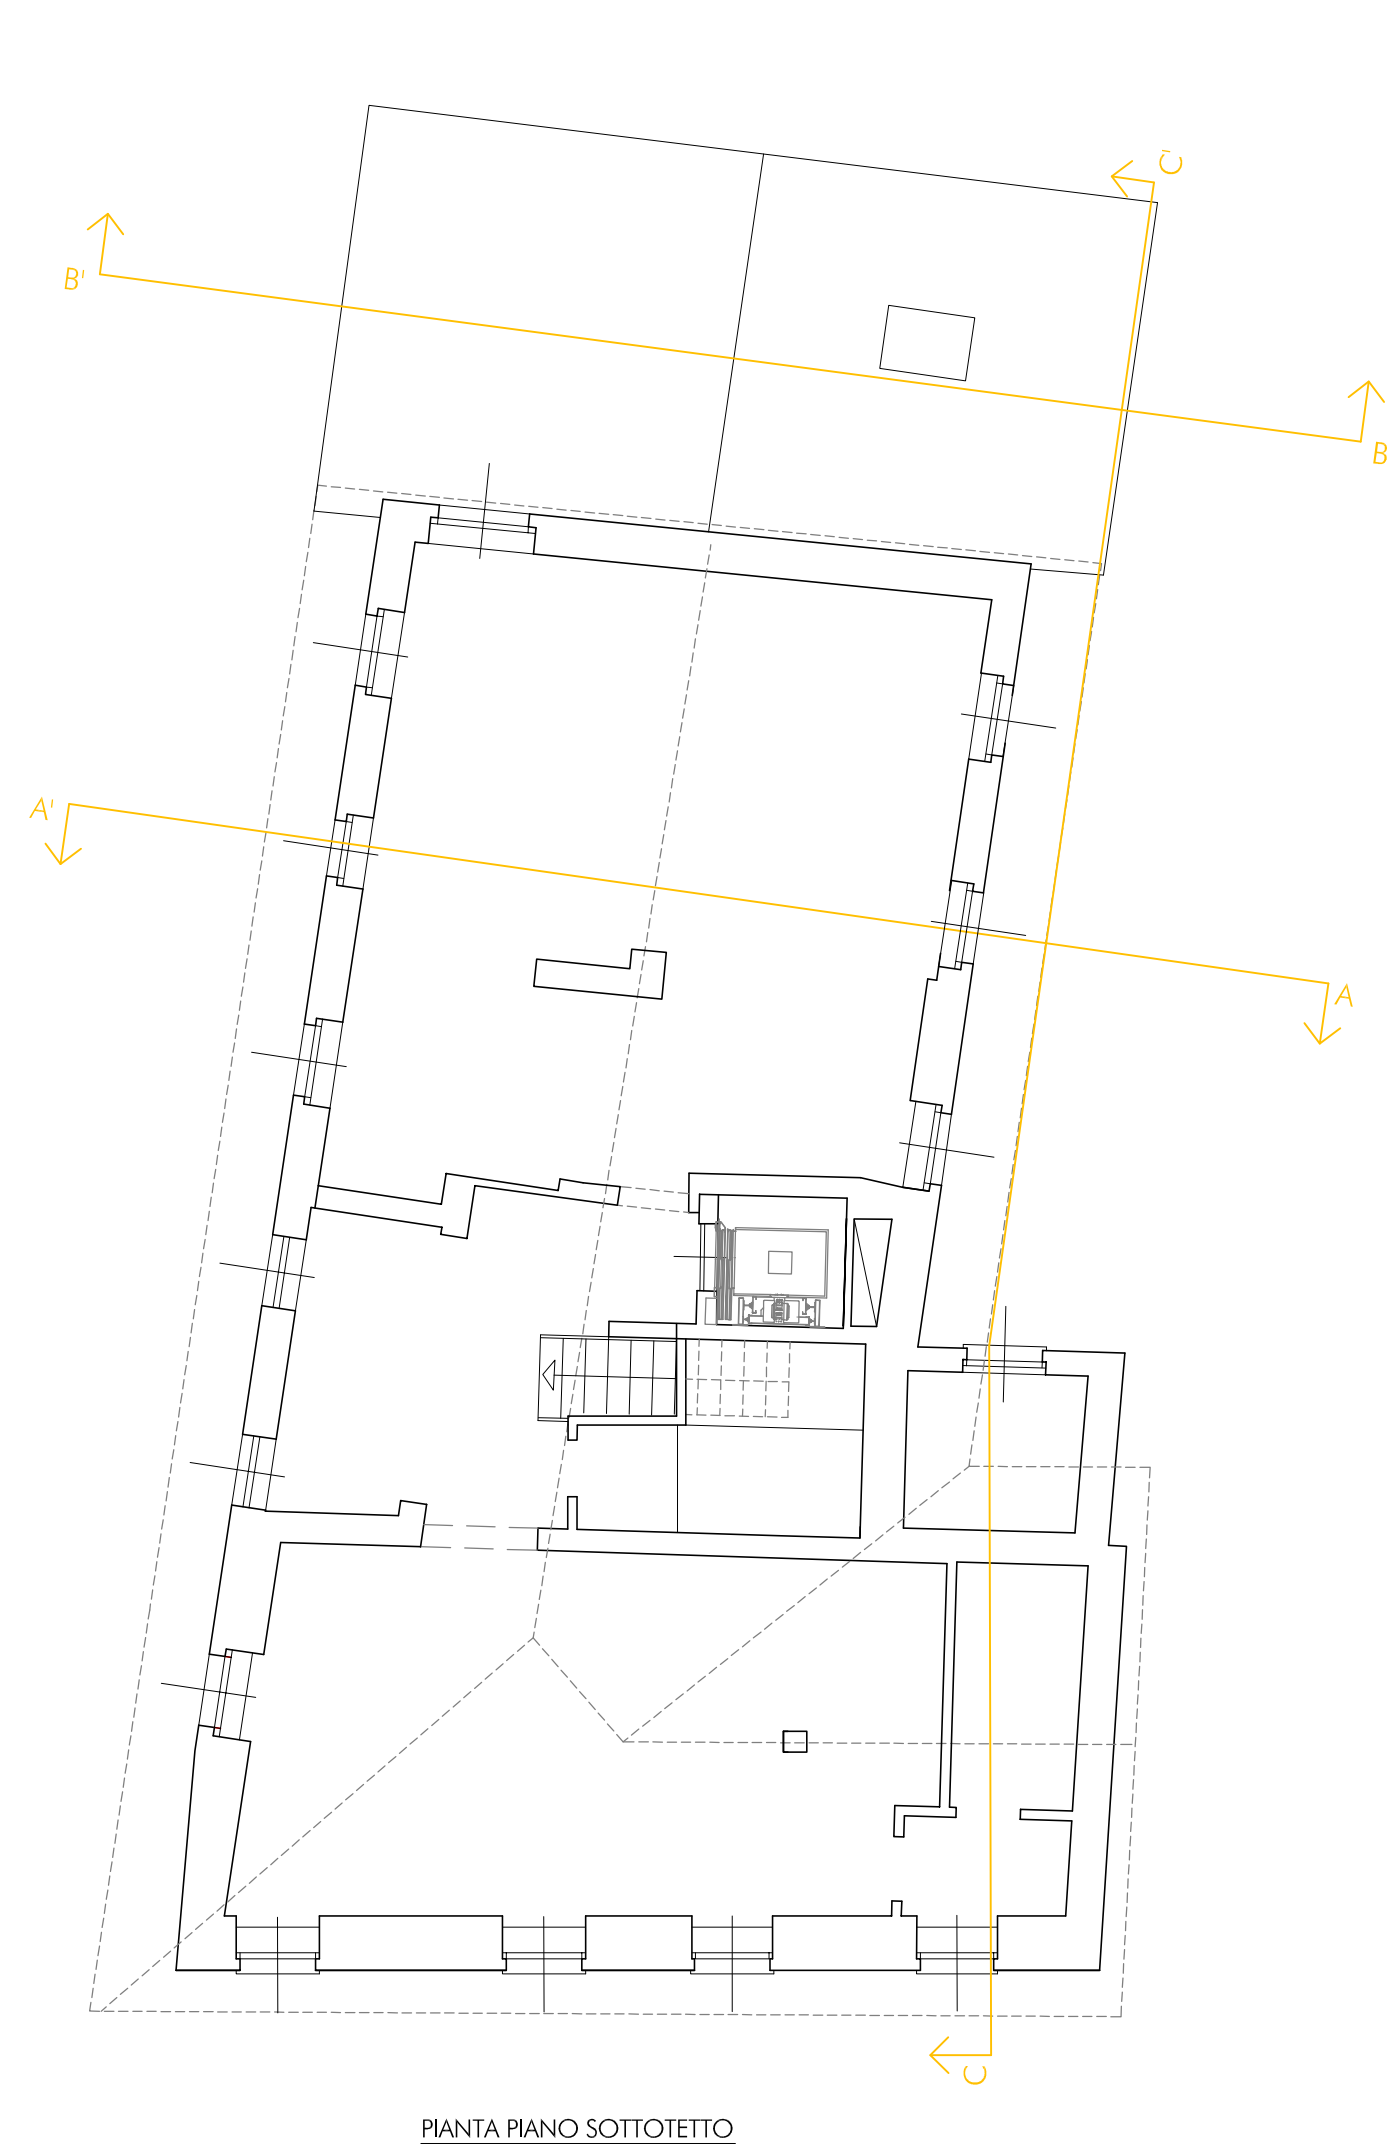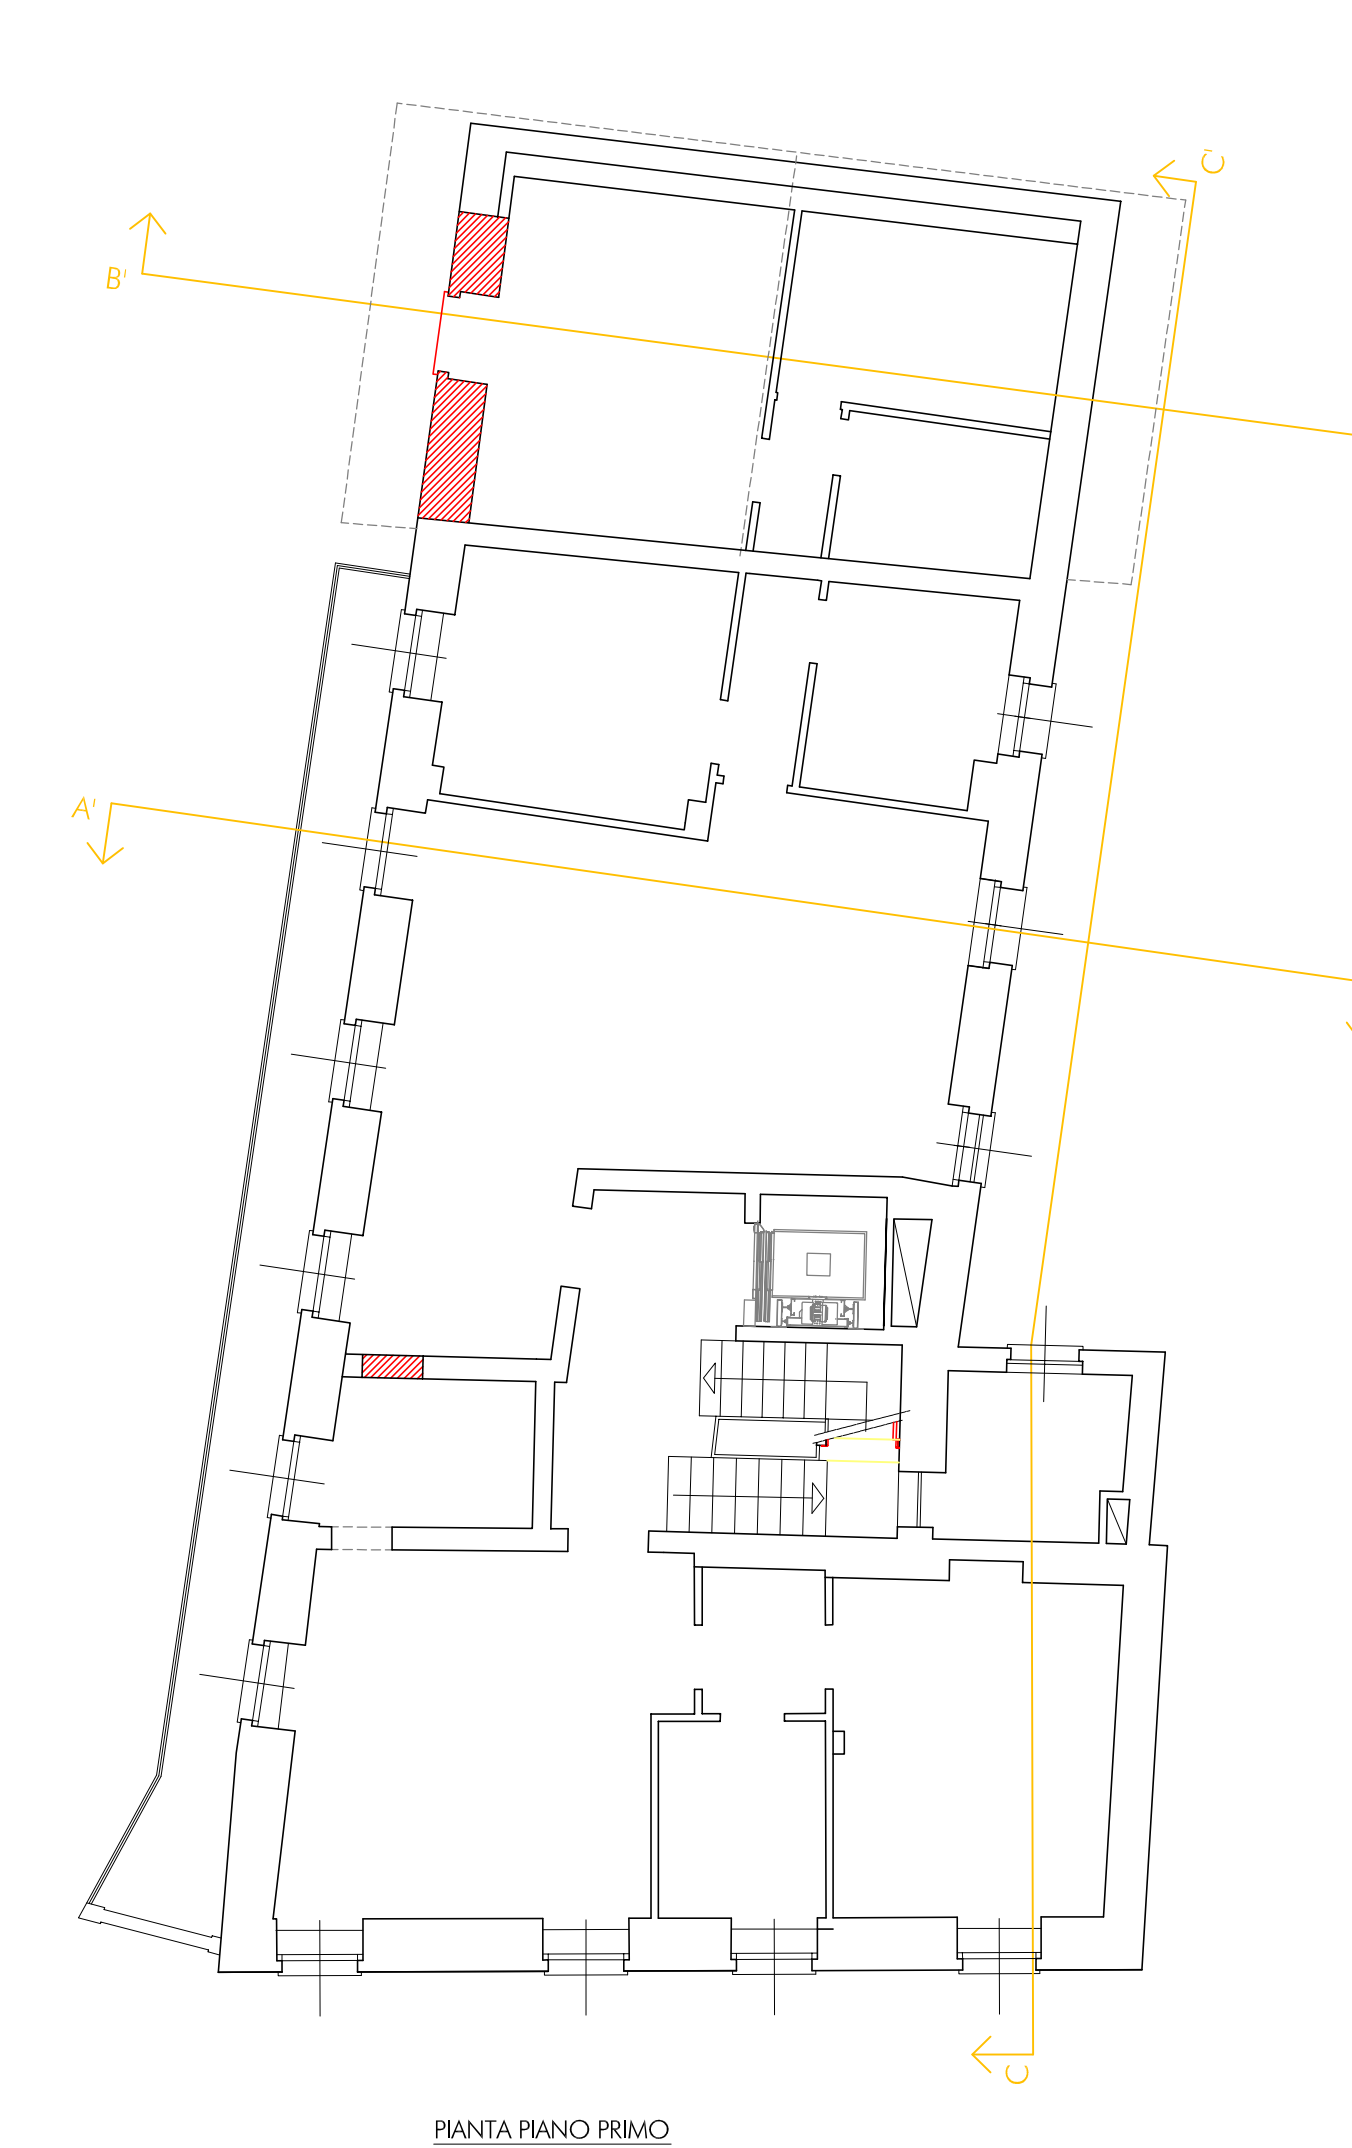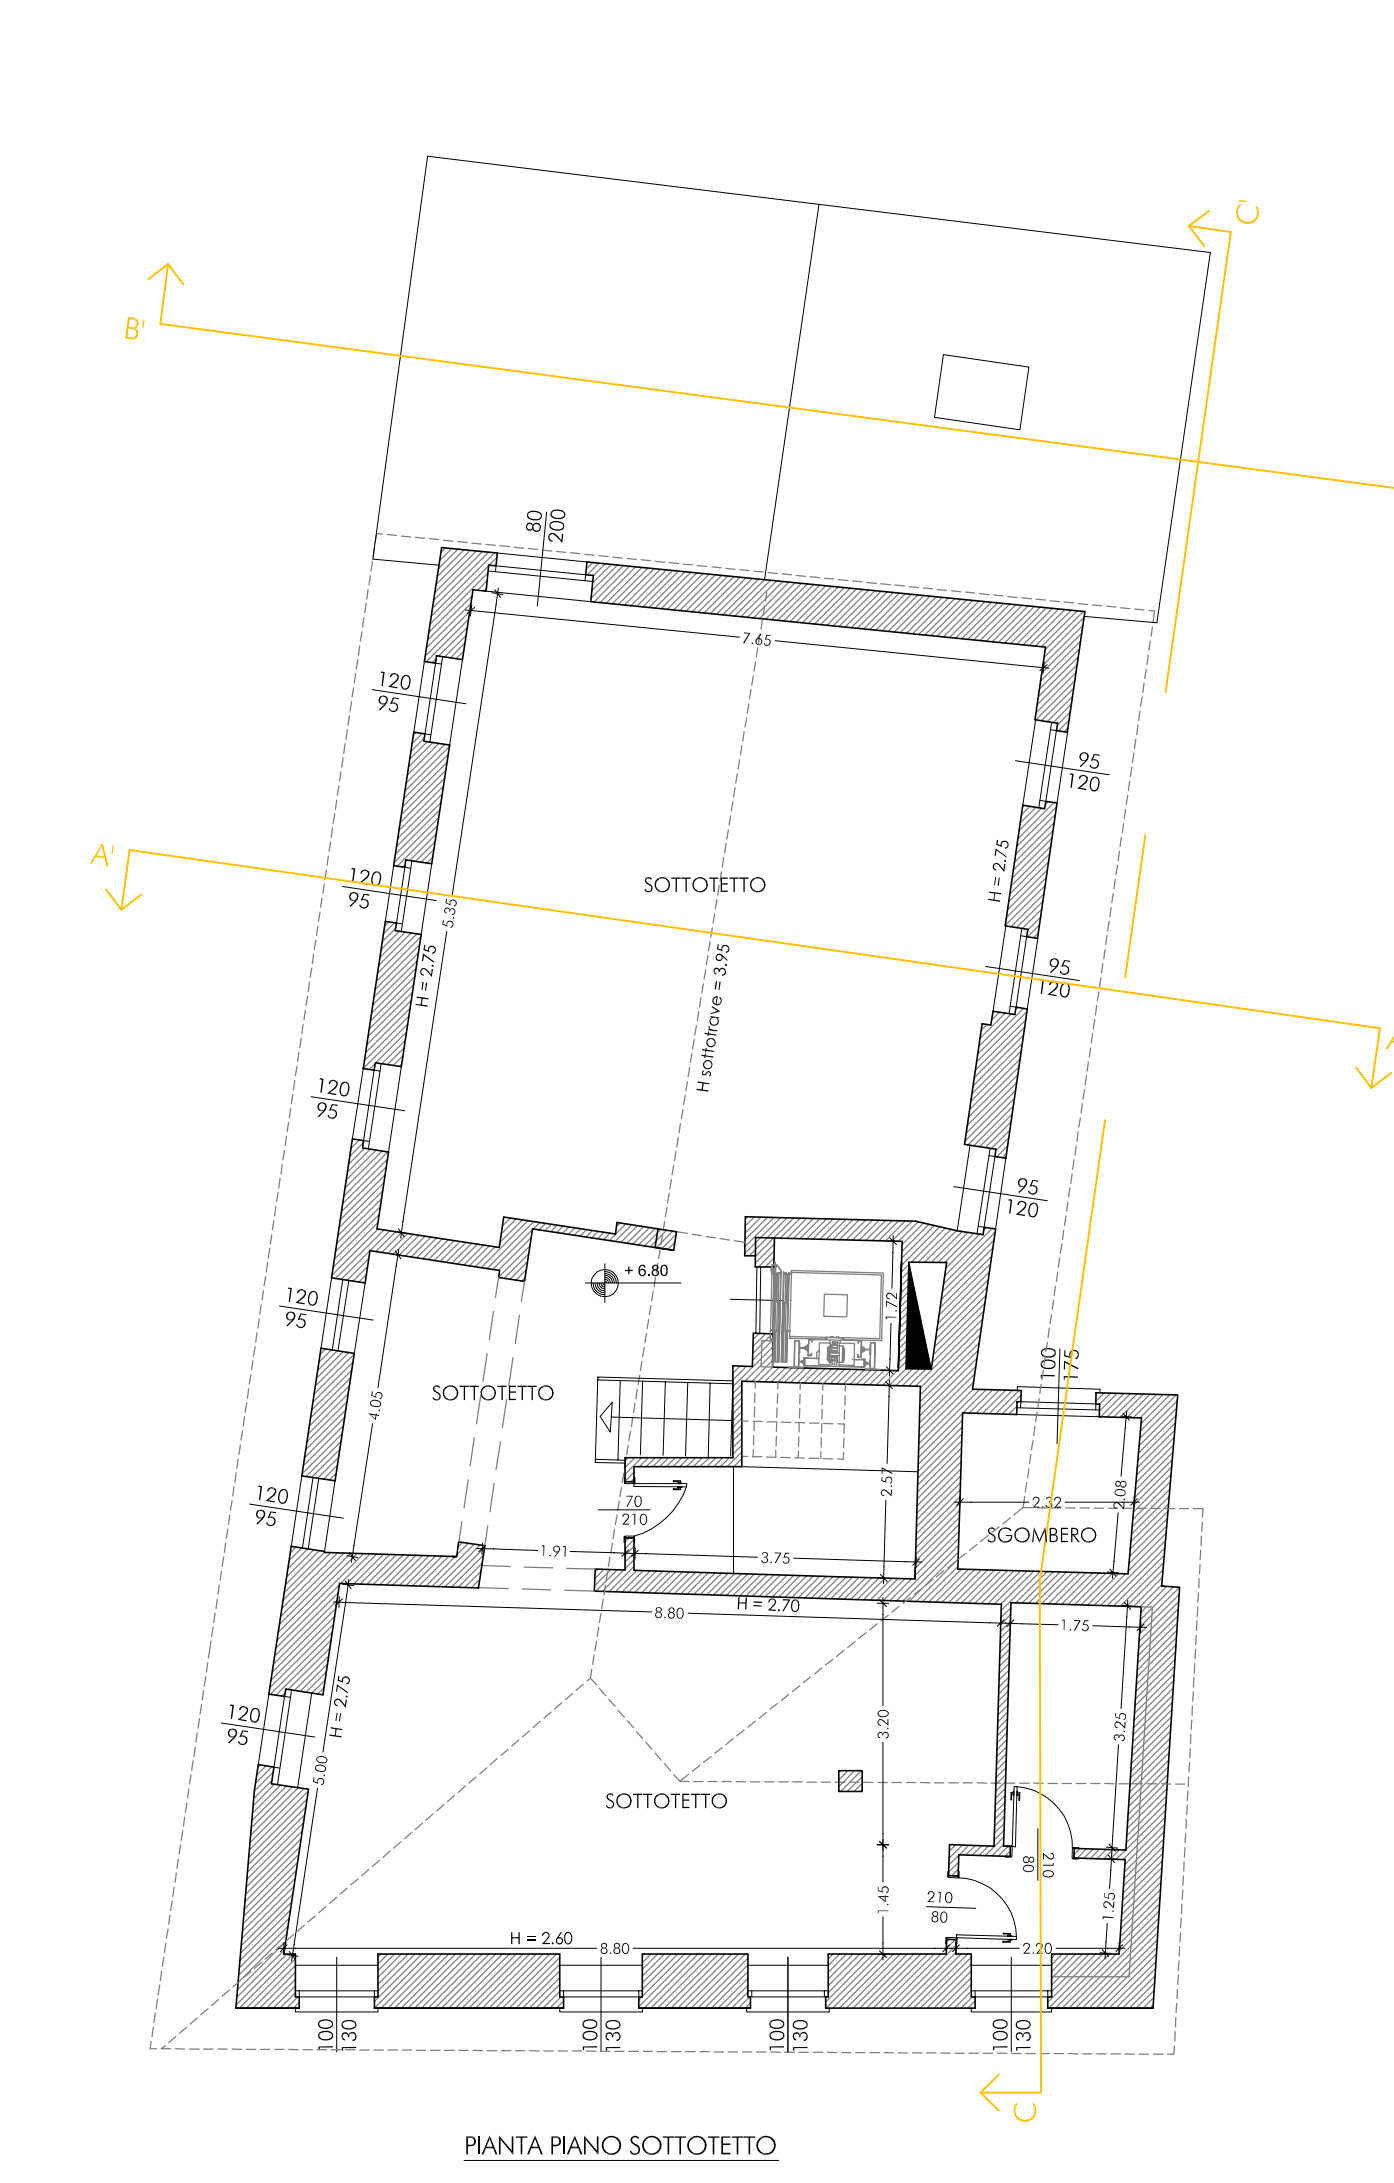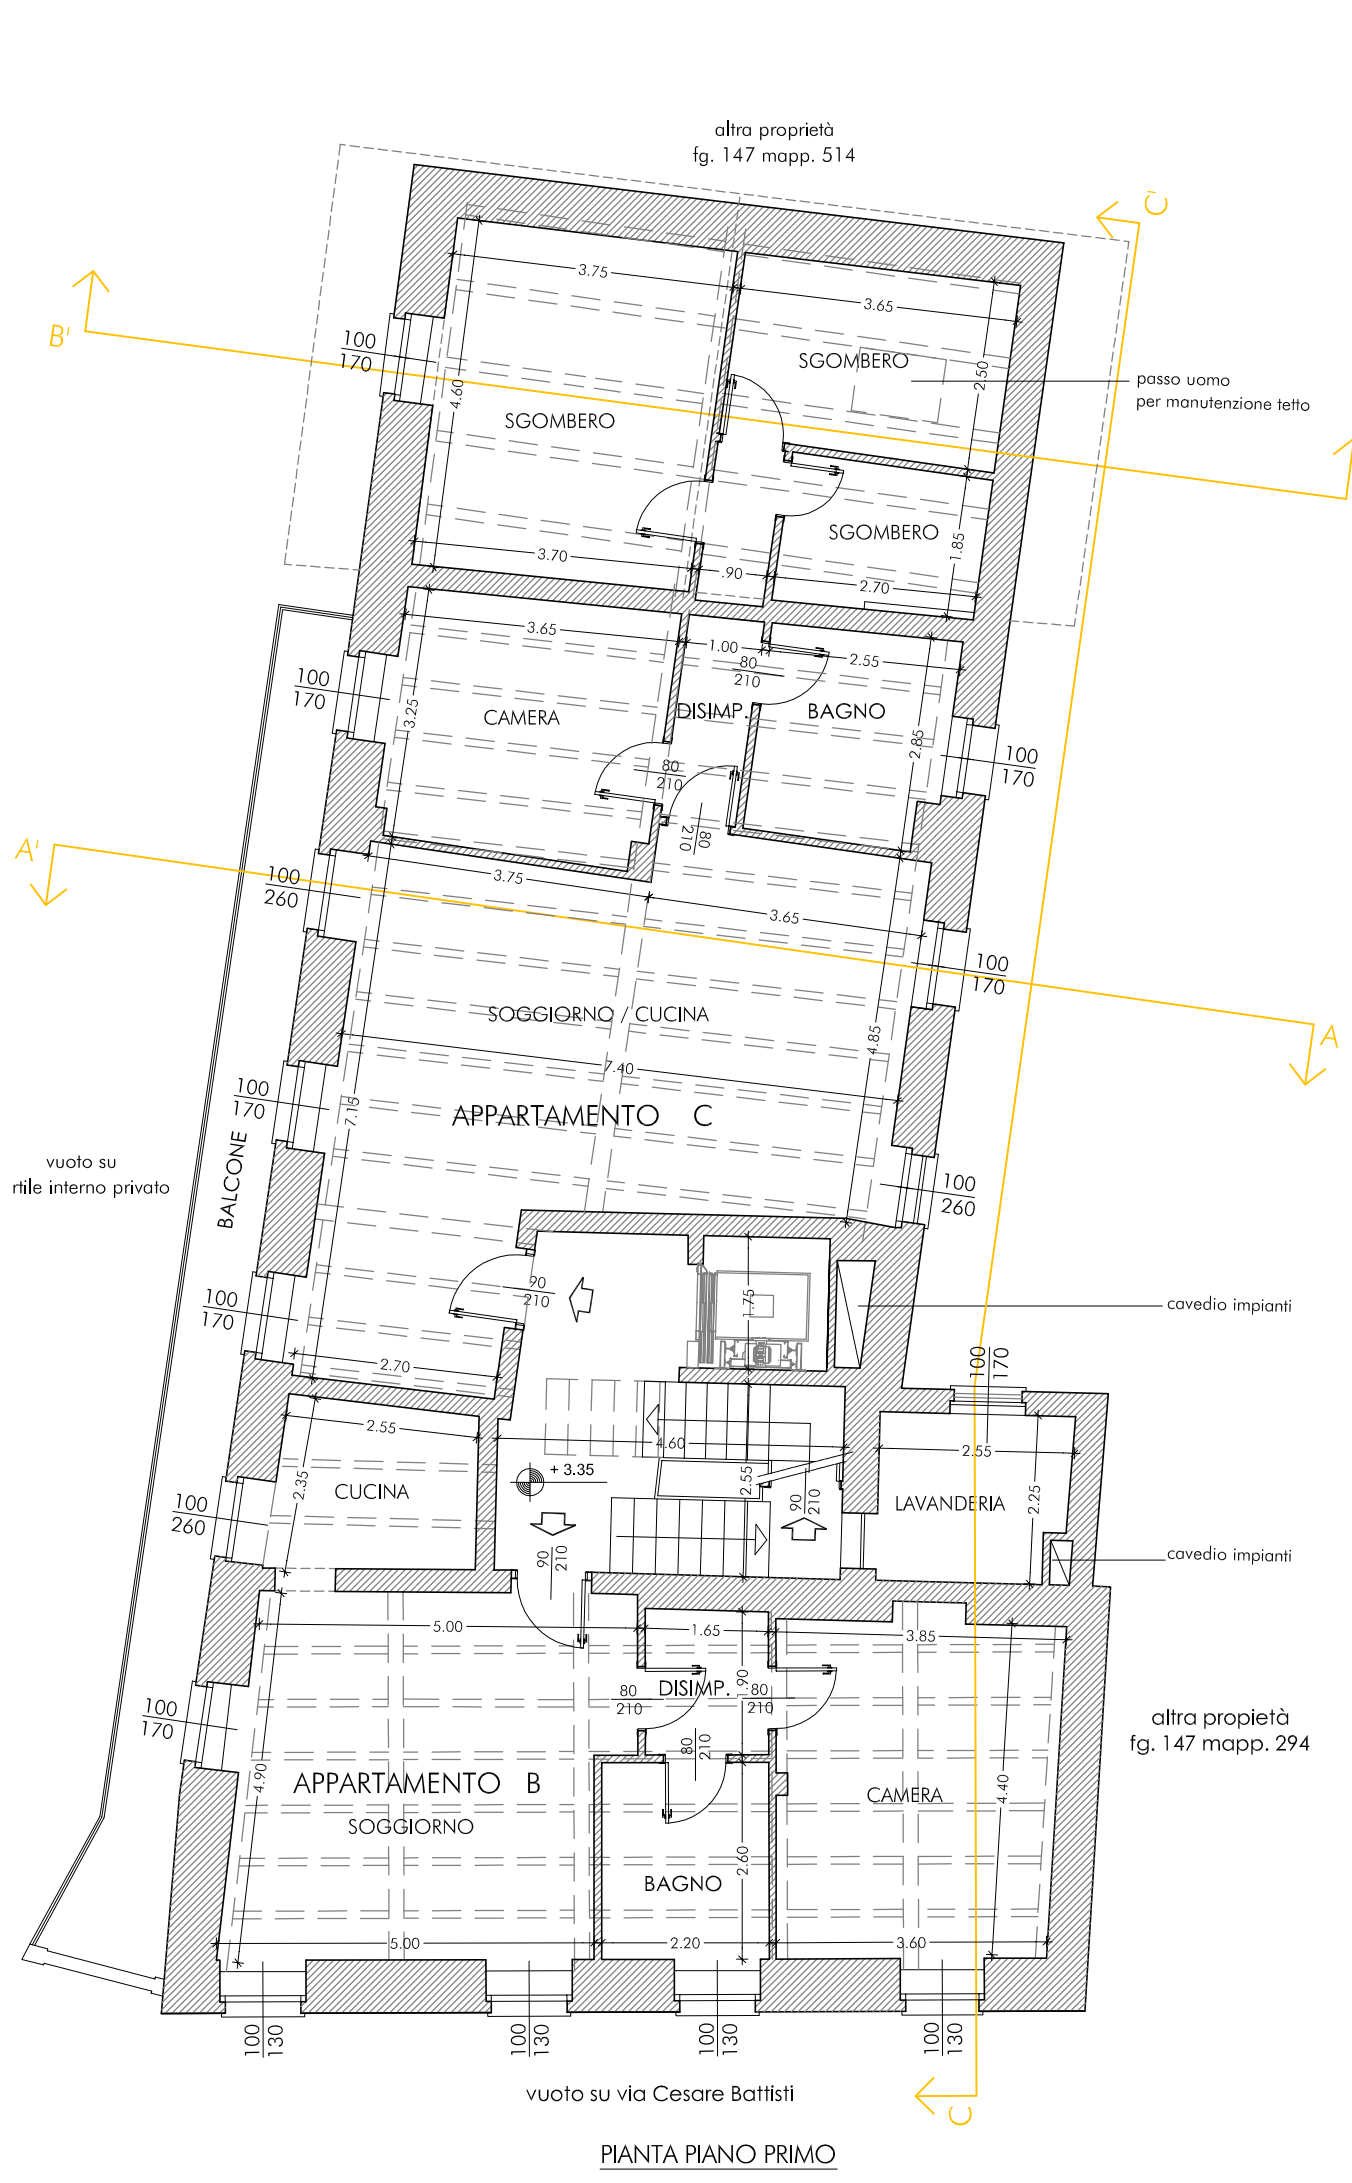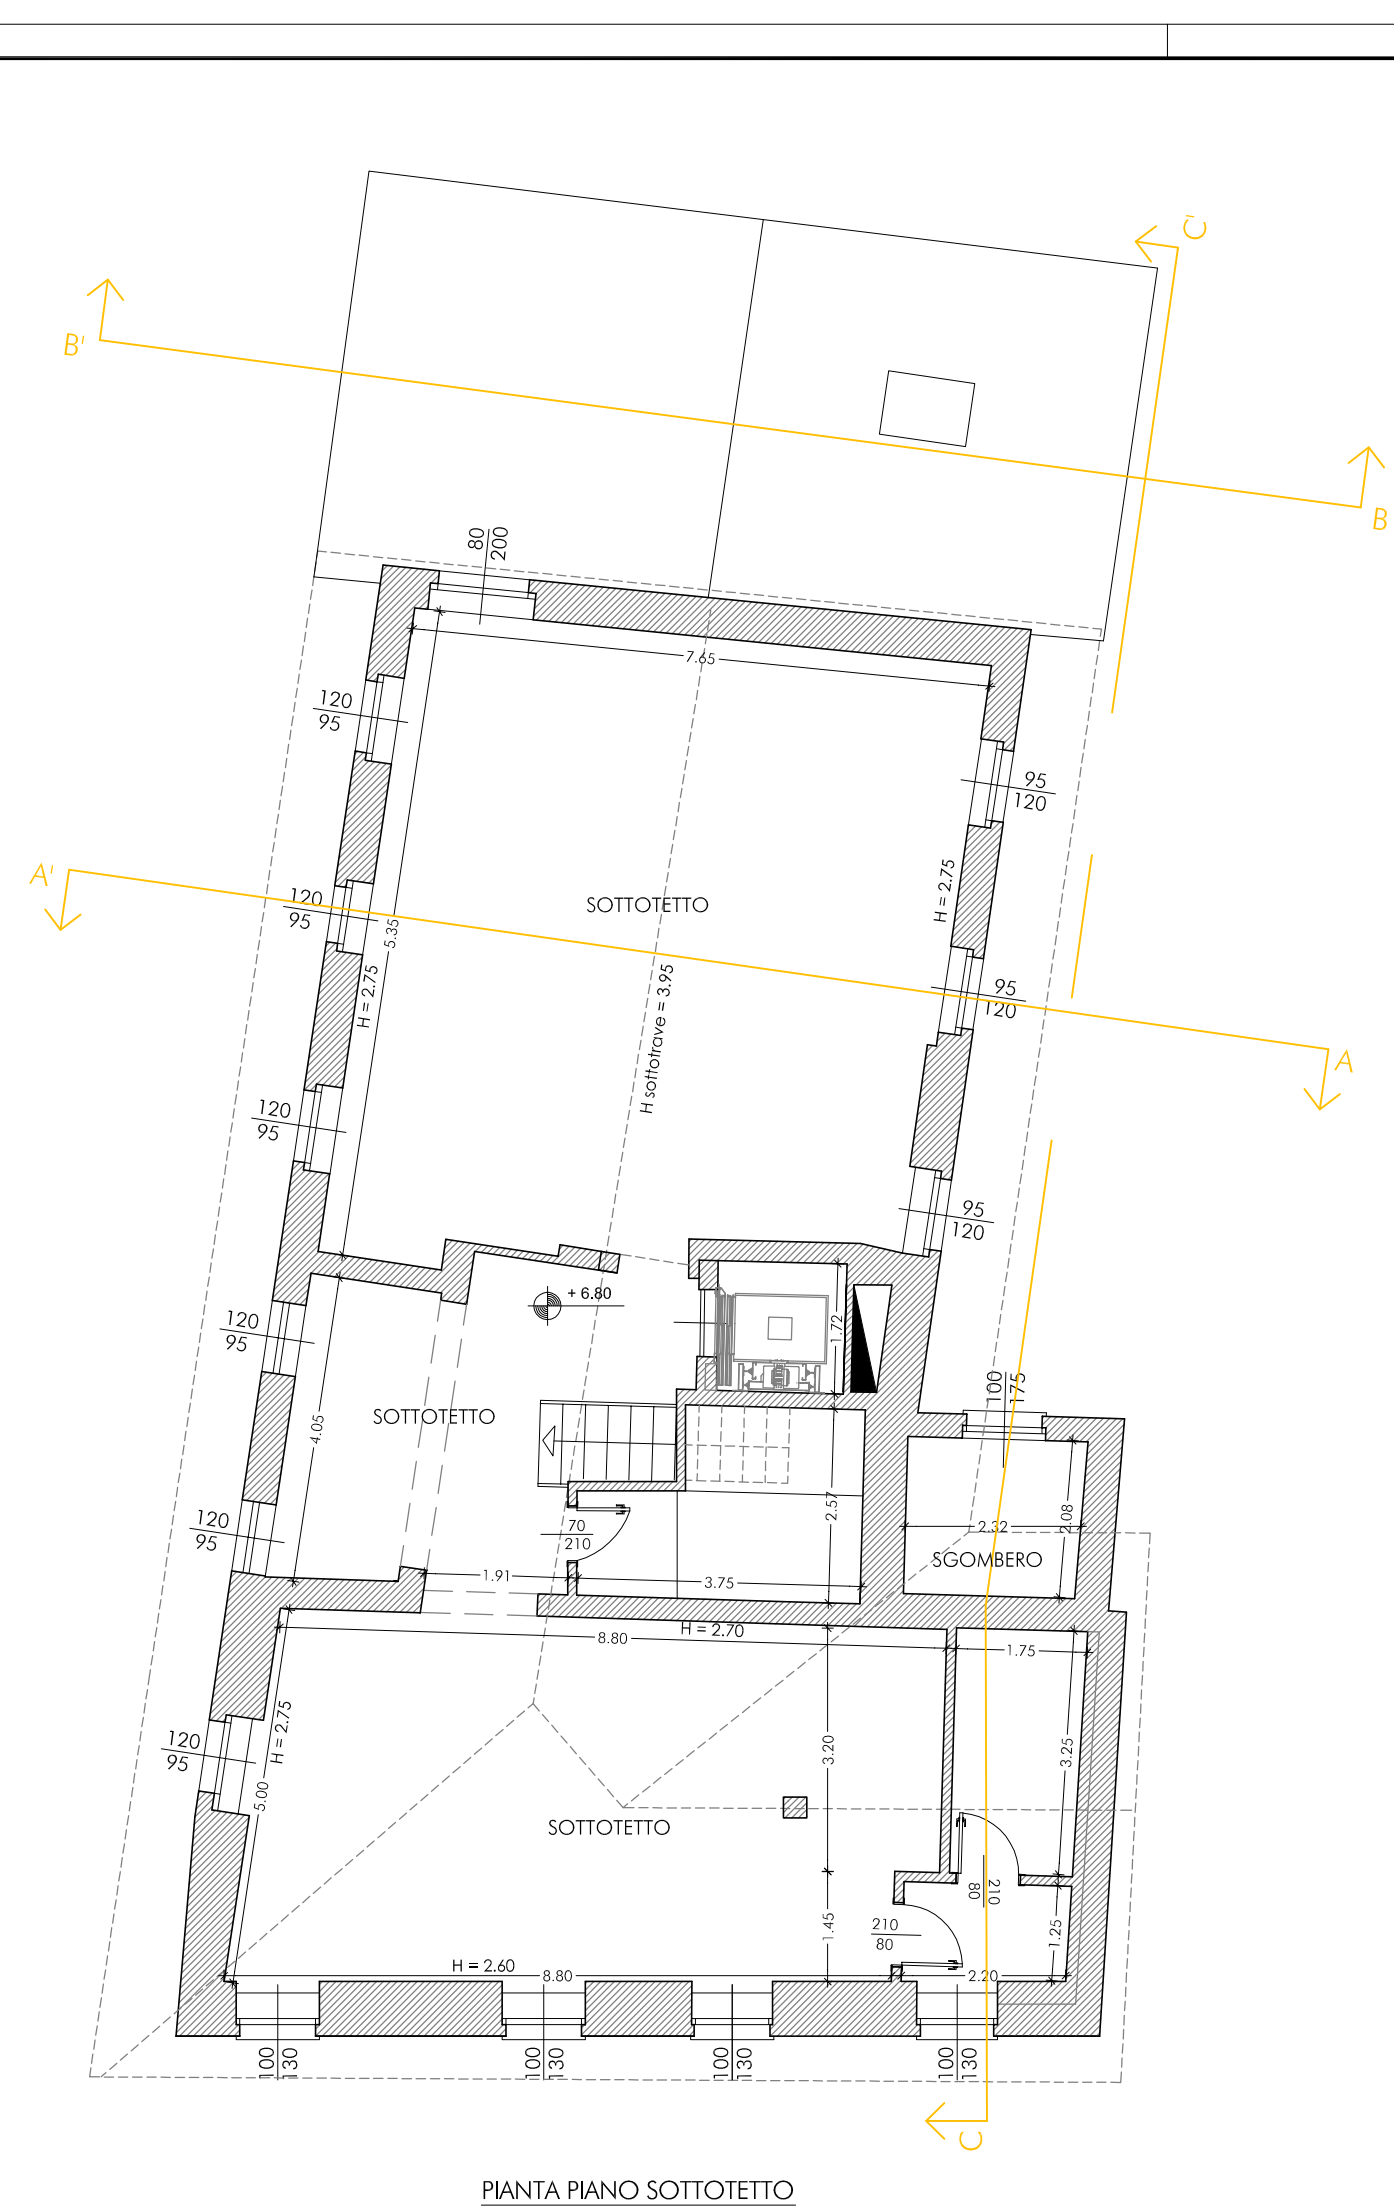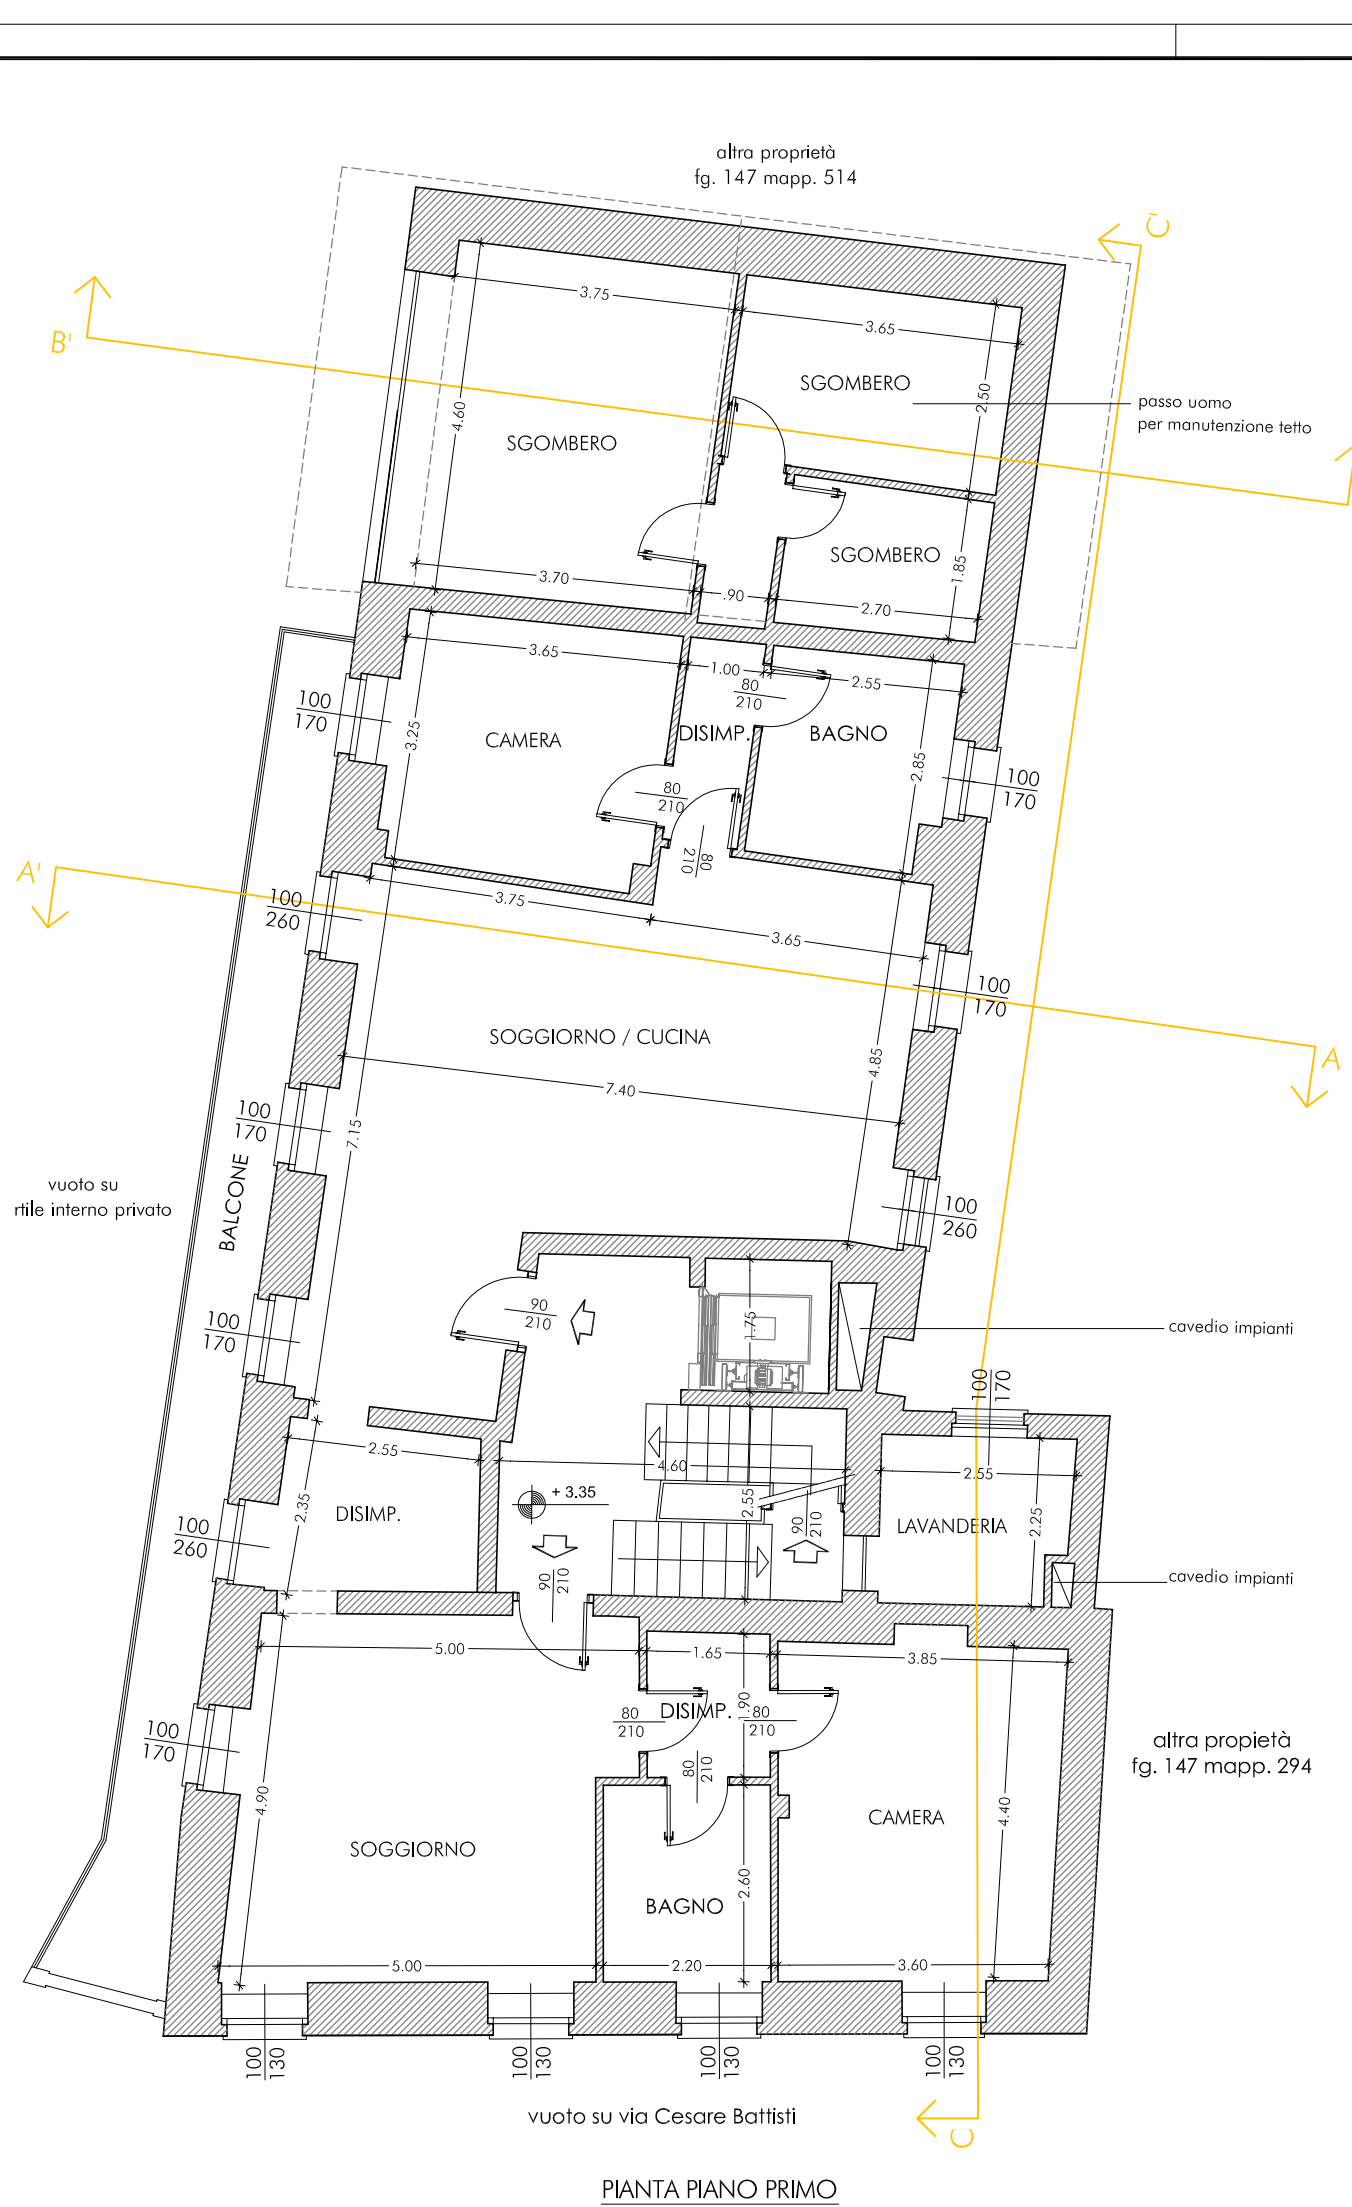

AUTORIZZATE

PROGETTO

COMPARATIVE

CON SCIA 2022/207-D E 2022/207-DV1