


<div><div><div></div><div>PAOLO FERRERO</div><div>ARCHITETTO</div></div><div><div>m</div><div>+39 3358176305</div></div><div><div>t-f</div><div>+39 0171214920</div></div><div><div>e</div><div>arch.paolo.ferrero@tiscali.it</div></div><div><div>p.i.</div><div>02322910049</div></div><div><div>c.f.</div><div>FRRPLA71L16D205M</div></div><div><div>Piazza Vittorio Emanuele II, 30</div><div>12044 Centallo (Cn)</div></div></div>	
REGIONE	PIEMONTE
PROVINCIA	CUNEO
COMUNE	FOSSANO
OGGETTO	CAMPO SPORTIVO COMUNALE "A. POCHISSIMO": REALIZZAZIONE DI NUOVI SPOGLIATOI E RIQUALIFICAZIONE DELL'AREA CUP:D44E21002620005
COMMITTENTE	COMUNE DI FOSSANO via Roma, 91 - 12045 Fossano (CN) p.iva 00294400049 - c.f. 00214810046
INDIRIZZO	Corso Trento n.45
DATI CATASTALI	Foglio 145 Num. 2065
SCALA	/
DATA	gennaio 2024
TAVOLA	PROGETTO ESCUTIVO
TAV.01.00	INQUADRAMENTO TERRITORIALE

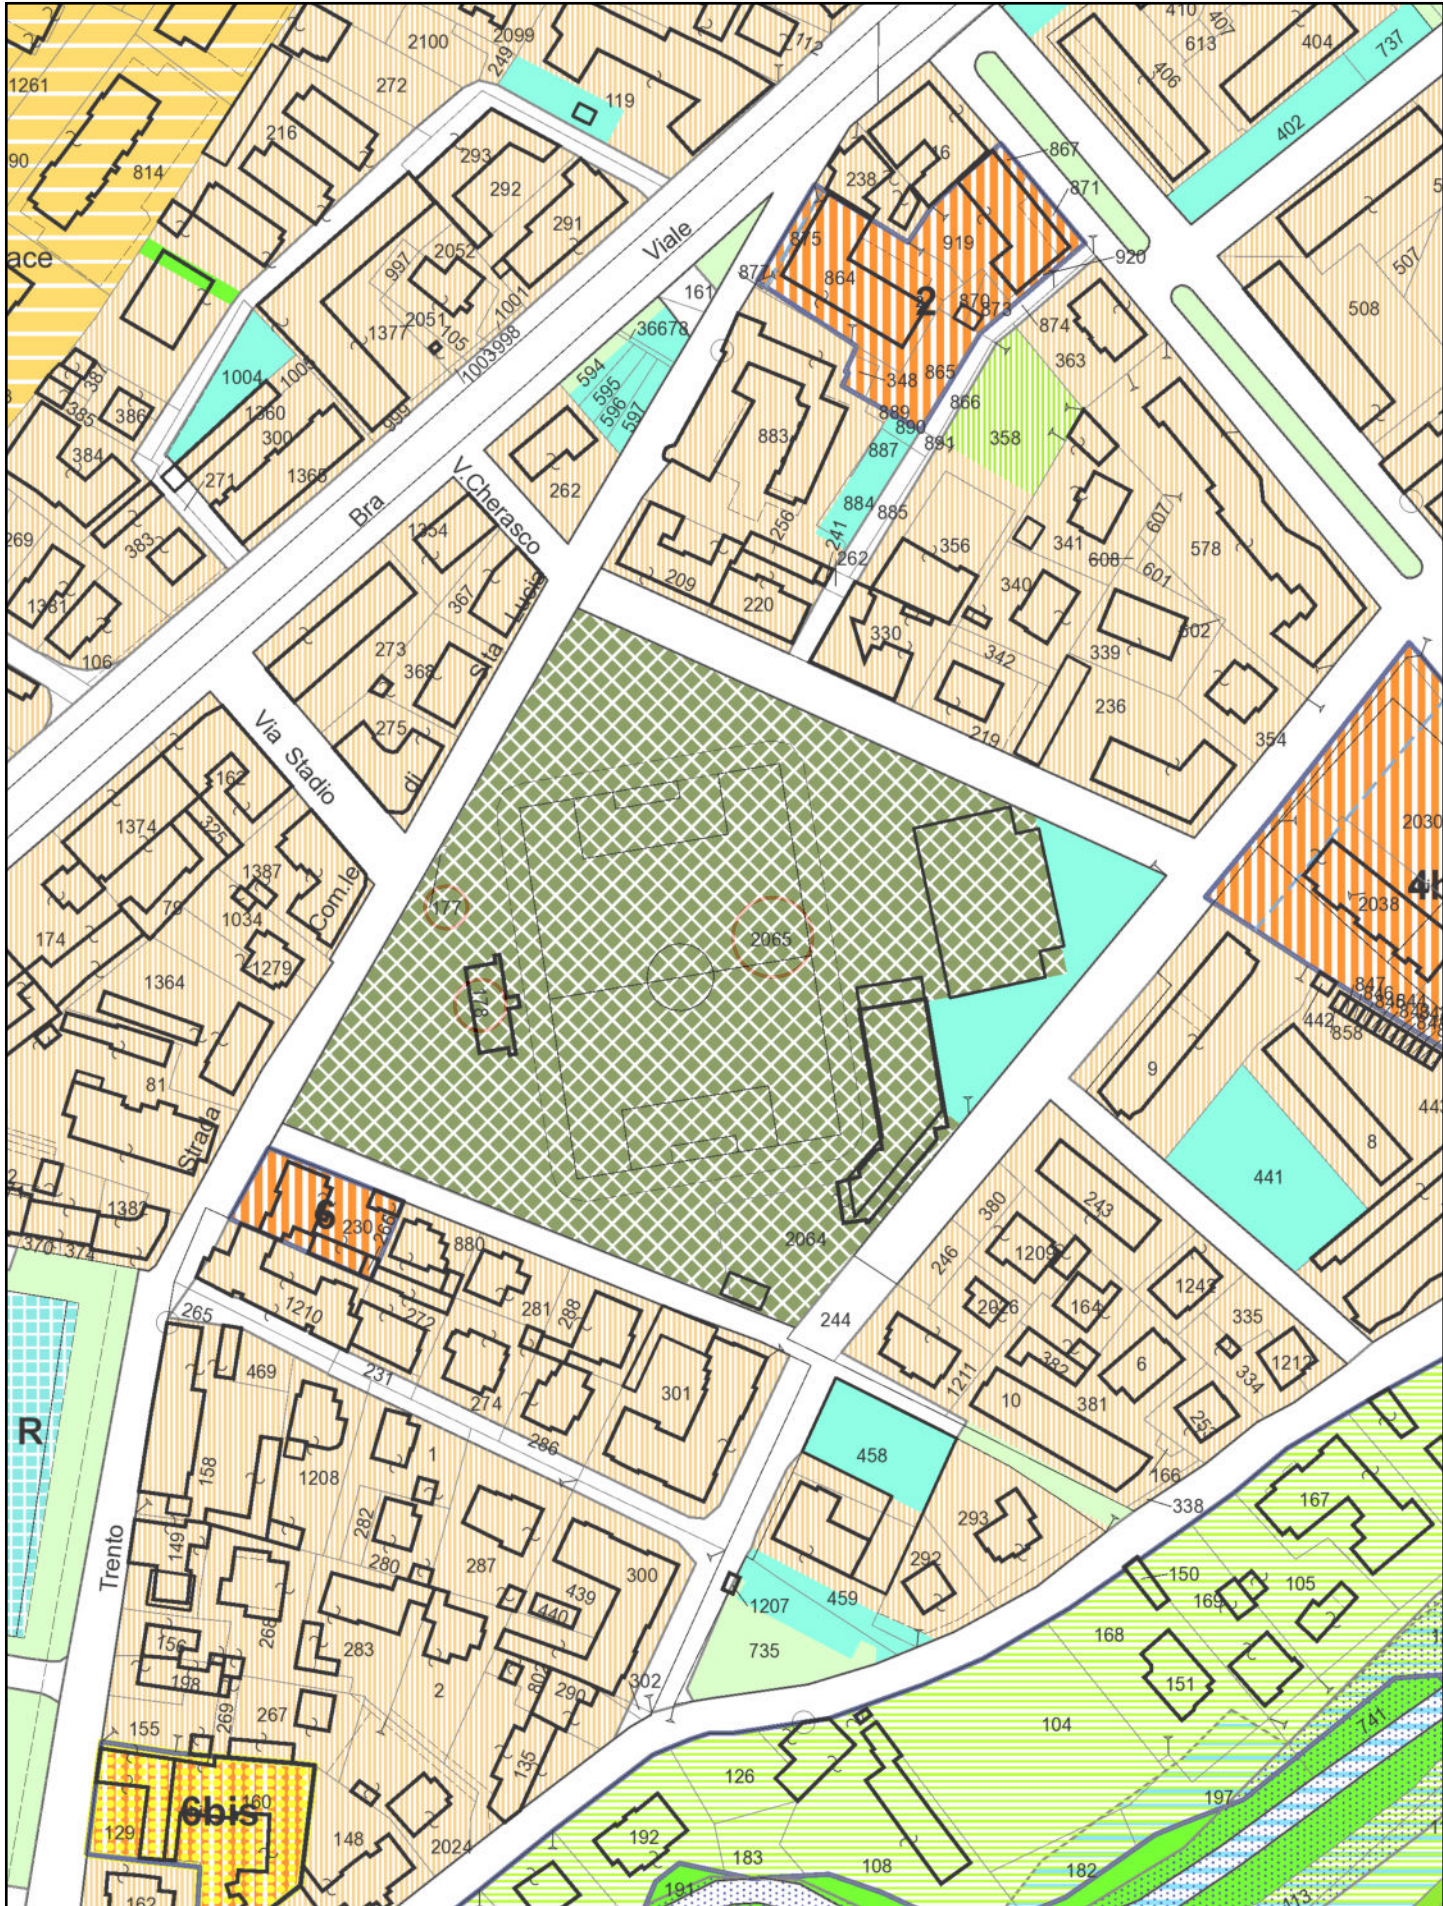

<ul style="list-style-type: none">FOSSANO Foglio 145 Num. 177 Sup. catastale mq. 229Strumenti urbanistici<ul style="list-style-type: none">Variante strutturale 1_preliminare<ul style="list-style-type: none">Destinazioni urbanistiche<ul style="list-style-type: none">C6 - Spazi ed attrezzature di interesse collettivo - Aree a verde attrezzato per impianti sportivi - Art.35Vincoli<ul style="list-style-type: none">u1Classi<ul style="list-style-type: none">CL_I/A - CLASSE I/A - Art.98Inquinamento acustico<ul style="list-style-type: none">III - Classe acustica III
<ul style="list-style-type: none">FOSSANO Foglio 145 Num. 178 Sup. catastale mq. 6Fabbricati<ul style="list-style-type: none">Foglio 145 Num. 178Strumenti urbanistici<ul style="list-style-type: none">Variante strutturale 1_preliminare<ul style="list-style-type: none">Destinazioni urbanistiche<ul style="list-style-type: none">C6 - Spazi ed attrezzature di interesse collettivo - Aree a verde attrezzato per impianti sportivi - Art.35Vincoli<ul style="list-style-type: none">u1Classi<ul style="list-style-type: none">CL_I/A - CLASSE I/A - Art.98Inquinamento acustico<ul style="list-style-type: none">III - Classe acustica III
<ul style="list-style-type: none">FOSSANO Foglio 145 Num. 2065 Sup. catastale mq. 23420Strumenti urbanistici<ul style="list-style-type: none">Variante strutturale 1_preliminare<ul style="list-style-type: none">Destinazioni urbanistiche<ul style="list-style-type: none">C6 - Spazi ed attrezzature di interesse collettivo - Aree a verde attrezzato per impianti sportivi - Art.35I4 - Aree destinate a parcheggi - Art.35Vincoli<ul style="list-style-type: none">u1Classi<ul style="list-style-type: none">CL_I/A - CLASSE I/A - Art.98Inquinamento acustico<ul style="list-style-type: none">III - Classe acustica III