



m +39 3358176305  
t-f +39 0171214920  
e arch.paolo.ferrero@tiscali.it  
p.i. 02322910049  
c.f. FRRPLA71L16D205M

Piazza Vittorio Emanuele II, 30  
12044 Centallo (Cn)

REGIONE PIEMONTE  
PROVINCIA CUNEO  
COMUNE FOSSANO

OGGETTO CAMPO SPORTIVO COMUNALE "A. POCHISSIMO":  
REALIZZAZIONE DI NUOVI SPOGLIATOI  
E RIQUALIFICAZIONE DELL'AREA  
CUP:D44E21002620005

COMMITTENTE COMUNE DI FOSSANO  
via Roma, 91 - 12045 Fossano (CN)  
p.iva 00294400049 - c.f. 00214810046


INDIRIZZO Corso Trento n.45  
DATI CATASTALI Foglio 145 Num. 2065  
SCALA 1:100  
DATA gennaio 2024

TAVOLA PROGETTO ESECUTIVO

TAV.04.00


PROGETTO SPOGLIATOI PROSPETTI

PROSPETTO OVEST

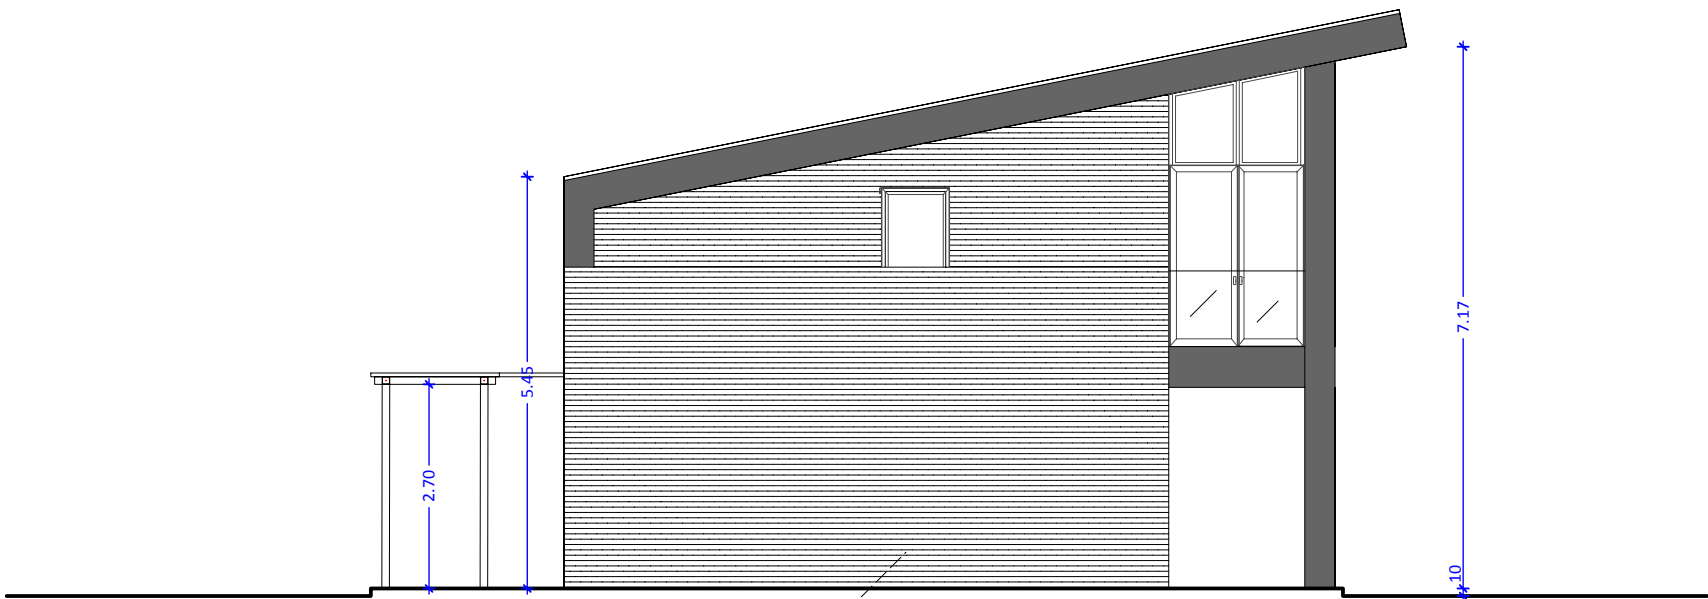


Facciata ventilata:  
Alluminio preverniciato ad elevata resistenza e lavorabilità dedicato all'utilizzo in aggraffatura  
Colore: Grigio opaco RAL 7038 GRIGIO AGATA  
Spessore: 0,80 mm.  
Normativa di riferimento:  
UNI EN 14783 / UNI EN 1396 / UNI EN 485-4 / UNI EN 485-2 / UNI EN 13523

PROSPETTO EST

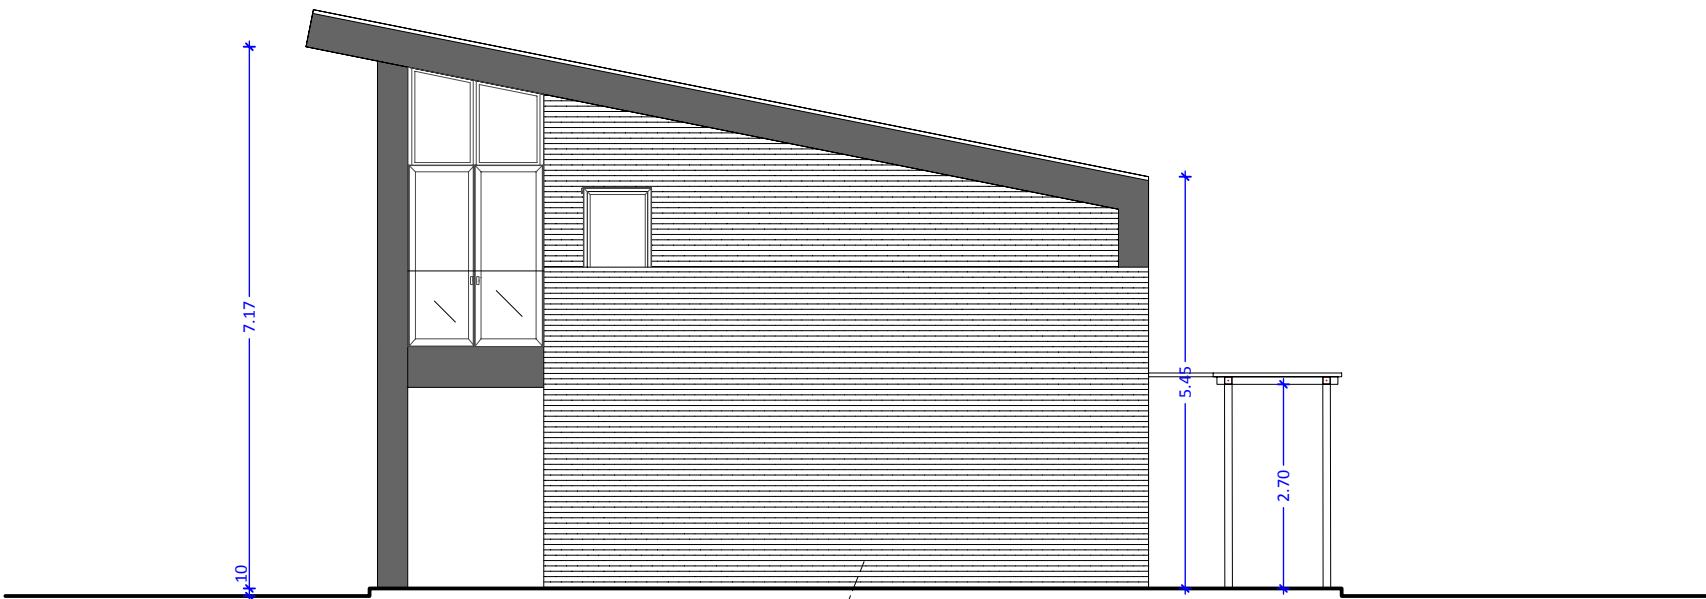


PARTICOLARE STRATIGRAFIA FACCIATA VENTILATA

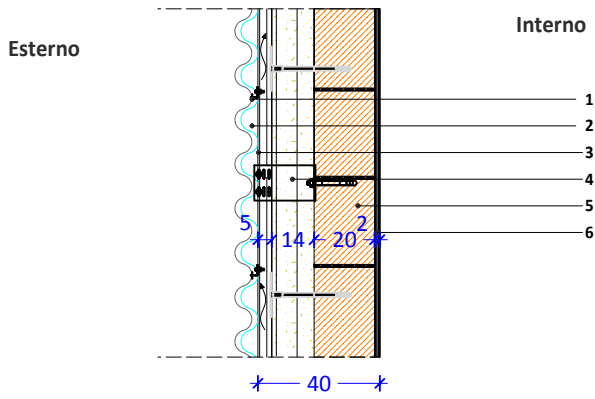


1. Lastra ondulata in alluminio preverniciato ad elevata resistenza e lavorabilità dedicato all'utilizzo in aggraffatura (spessore 8/10)
2. Feltro antirumore e anticondensa
3. Intercapedine d'aria sp. 50 mm
4. Pannello rigido in lana di roccia sp. 140 mm. a doppia densità tassellato (dens.  $\rho = 70 \text{ kg/m}^3$ )
5. Blocchi in laterizio porizzato sp. 200 mm
6. Intonaco sp. 20 mm

PROSPETTO SUD

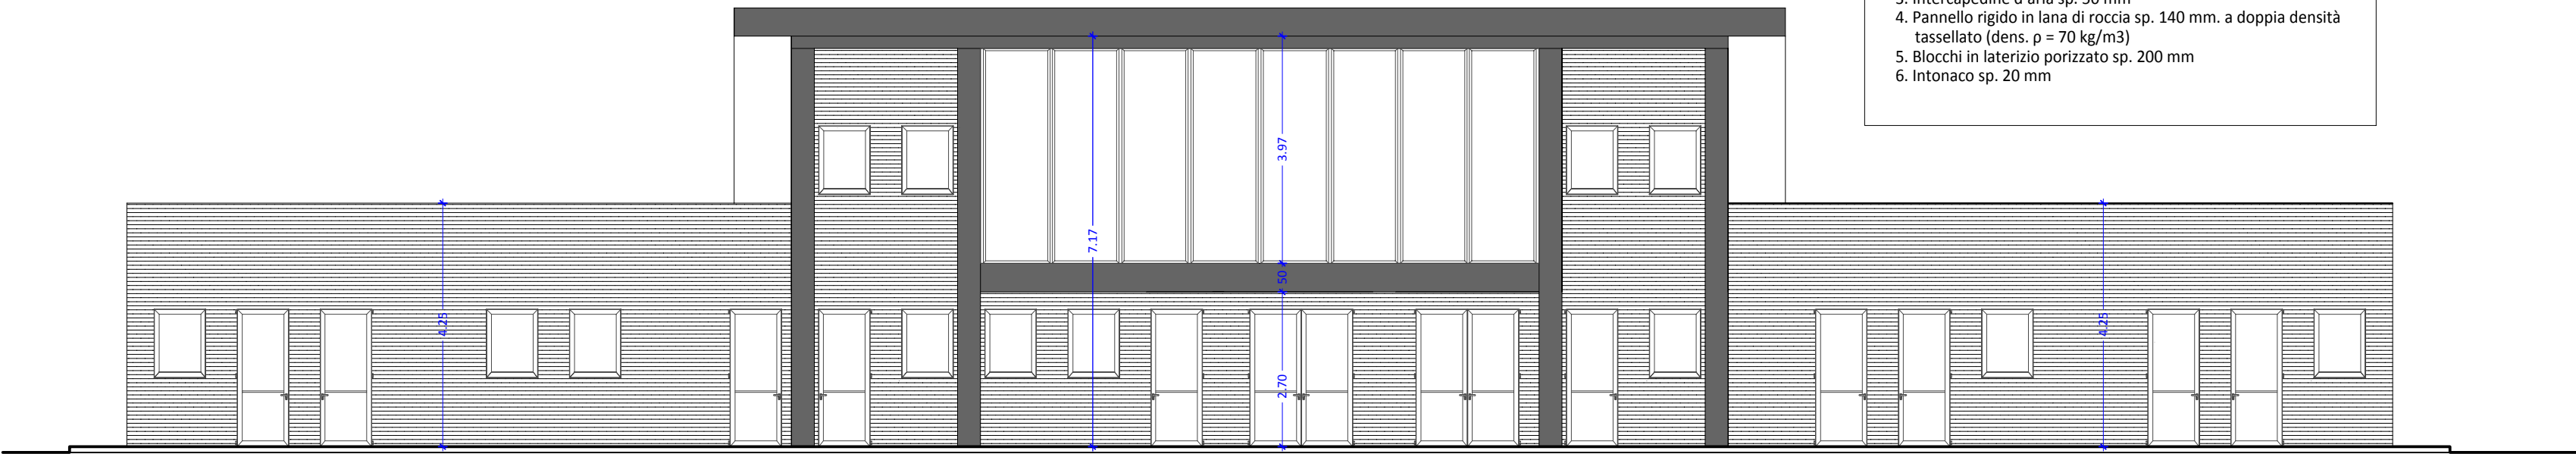

PROSPETTO NORD

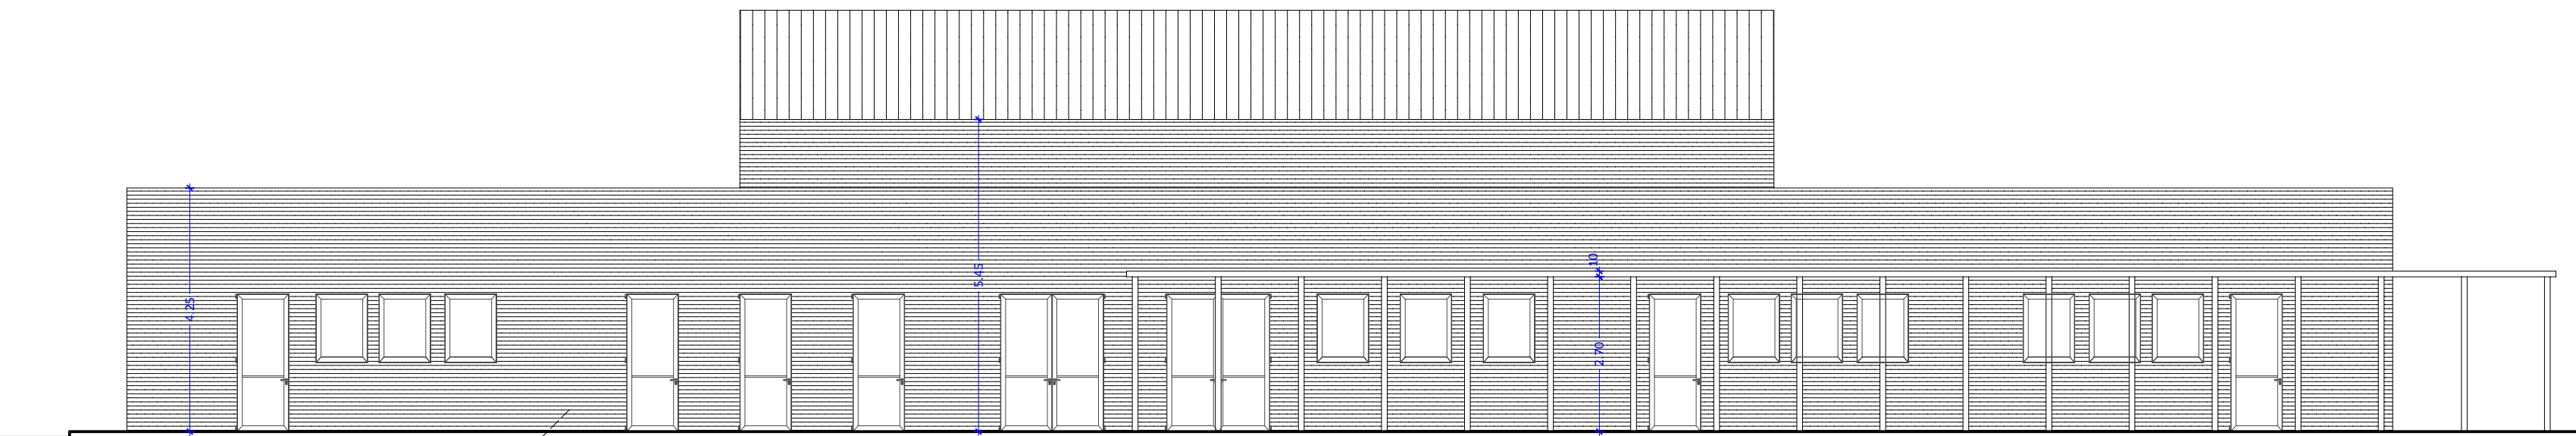

Facciata ventilata:  
Alluminio preverniciato ad elevata resistenza e lavorabilità dedicato all'utilizzo in aggraffatura  
Colore: Grigio opaco RAL 7038 GRIGIO AGATA  
Spessore: 0,80 mm.  
Normativa di riferimento:  
UNI EN 14783 / UNI EN 1396 / UNI EN 485-4 / UNI EN 485-2 / UNI EN 13523

VISTE SCALA 1:200

