

| | |
|---|--|
| <div><div><div></div><div>PAOLO FERRERO</div><div>ARCHITETTO</div></div><div><div>m +39 3358176305</div><div>t-f +39 0171214920</div><div>e arch.paolo.ferrero@tiscali.it</div><div>p.i. 02322910049</div><div>c.f. FRRPLA71L16D205M</div></div><div><div>Piazza Vittorio Emanuele II, 30</div><div>12044 Centallo (Cn)</div></div></div> | |
| REGIONE | PIEMONTE |
| PROVINCIA | CUNEO |
| COMUNE | FOSSANO |
| OGGETTO | CAMPO SPORTIVO COMUNALE "A. POCHISSIMO": REALIZZAZIONE DI NUOVI SPOGLIATOI E RIQUALIFICAZIONE DELL'AREA CUP:D44E21002620005 |
| COMMITTENTE | COMUNE DI FOSSANO via Roma, 91 - 12045 Fossano (CN) p.iva 00294400049 - c.f. 00214810046 |
| INDIRIZZO | Corso Trento n.45 |
| DATI CATASTALI | Foglio 145 Num. 2065 |
| SCALA | / |
| DATA | gennaio 2024 |
| TAVOLA | PROGETTO ESECUTIVO |
| TAV.05.00 | |
| FOTOINSERIMENTI | |



FOTO 1



FOTO 2



FOTO 3



FOTOINSERIMENTO 1




FOTOINSERIMENTO 2



FOTOINSERIMENTO 3

PLANIMETRIA GENERALE

IN PROGETTO

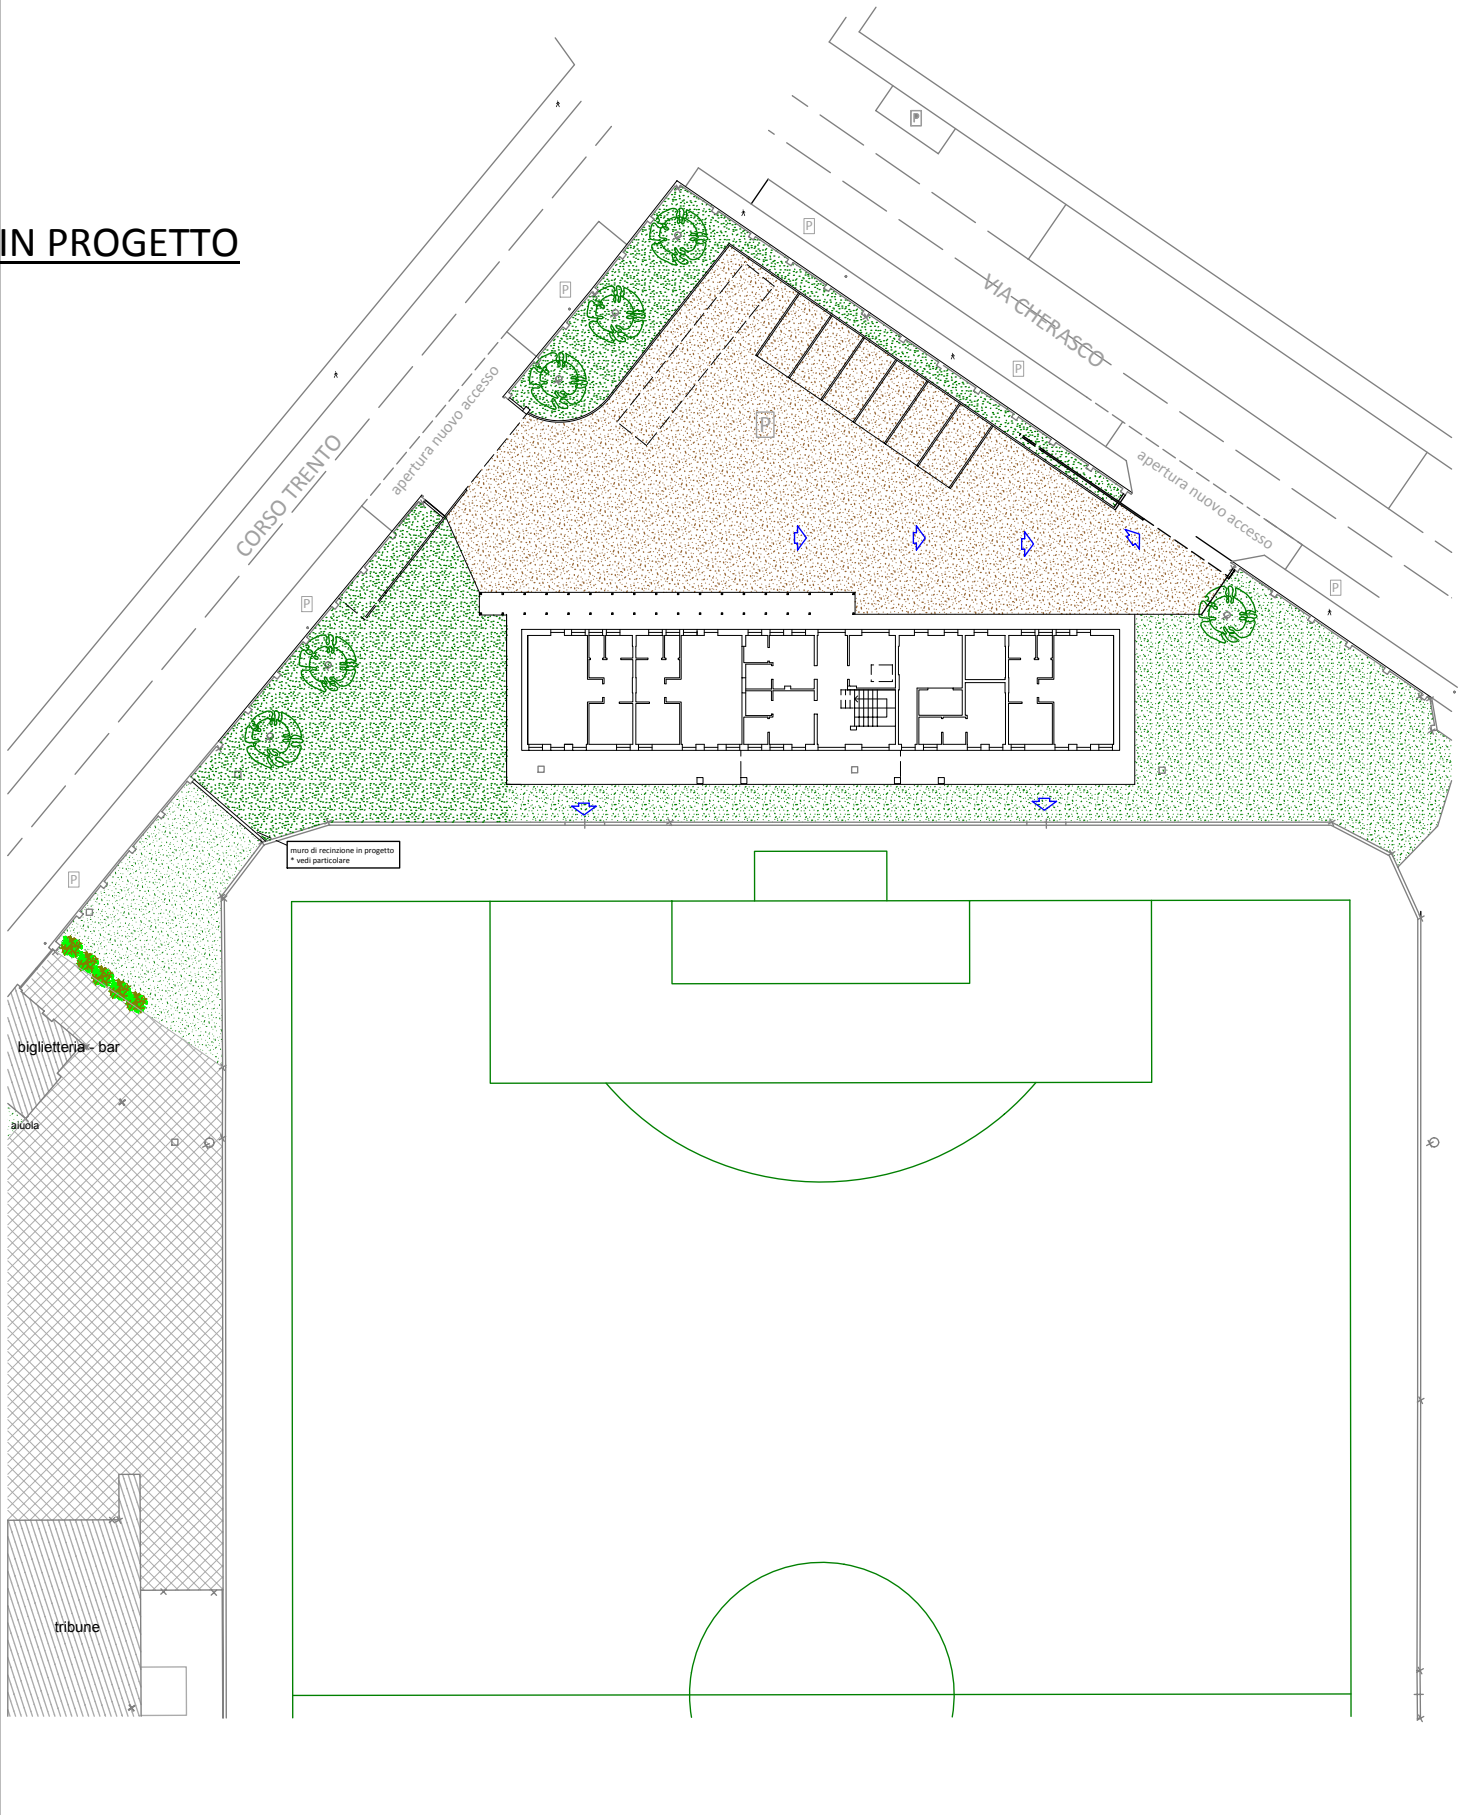

Scala 1:500



VISTA DA SUD OVEST



VISTA DA SUD EST