Provincia di Cuneo
COMUNE DI FOSSANO

# *PIANO DI RECUPERO DI AREA SITA IN FOSSANO, VIA CESARE BATTISTI N. 59 / 61 / 63 /65, INSERITA DALL'ART. 47 DELLE N.T.A. DEL P.R.G.C. VIGENTE NEI TESSUTI DELLA RISTRUTTURAZIONE URBANISTICA E DENOMINATA "COMPARTO 11"*

*Foglio 147 , mapp. 513*

COMMITTENTI:


**Olivero Gianpaolo**
Via Falcone e Borsellino 57
12044 Centallo
c.f. LVRGPL65M16D742G

Firma:_____

**Olivero Marco**
Via Falcone e Borsellino 55
12044 Centallo
c.f. LVRMRC67P03D742M

Firma:_____


| TAV. 15P NP1 | PLANIMETRIA DI PROGETTO DEI NUOVI FABBRICATI | |
|---|---|---|
| Scala: 1 : 100 | Revisione: 2 | Data: 03.02.2025 |


LABORATORIO DI PROGETTAZIONE
via Bava San Paolo n.15
- Fossano (CN) -
Tel. 0172.635622 -

*Arch. PATRESE Roberto*

Firma:_____

*In collaborazione: Dott. Arch. STELLA Barbara*



Il presente elaborato è di proprietà dei progettisti ed è protetto a termini di legge

PROGETTO OPERE DI URBANIZZAZIONE SU STRADA PUBBLICA E SULLA PARTE IN CESSIONE

PERIMETRAZIONE AREA DI INTERVENTO

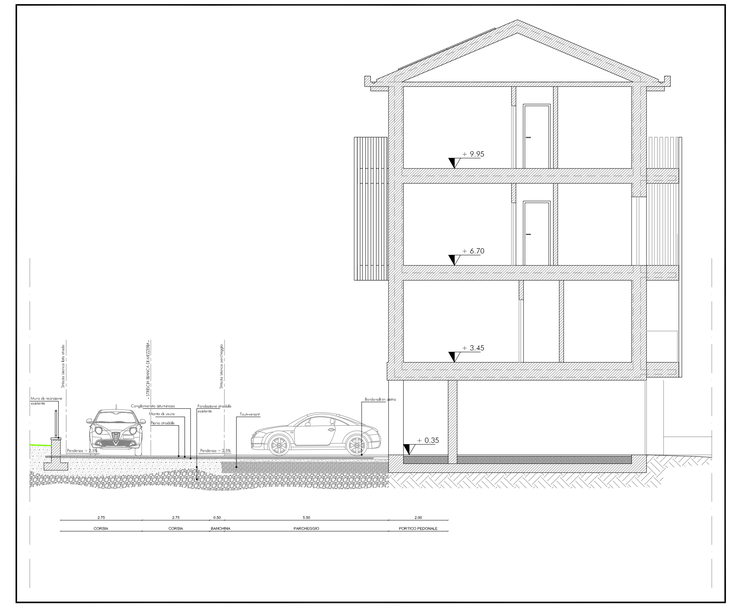


SEZIONE A-A DI PROGETTO

LEGENDA SEGNALETICA VERTICALE

Fig. II 82/b Art. 177
PASSAGGIO OBBLIGATORIO O CONSENTITI

Fig. II 36 Art. 106
DARE PRECEDENZA

Fig. II 309 Art. 37
STRADA SENZA USCITA

Fig. II 309 Art. 188
PARCHEGGIO DISABILI

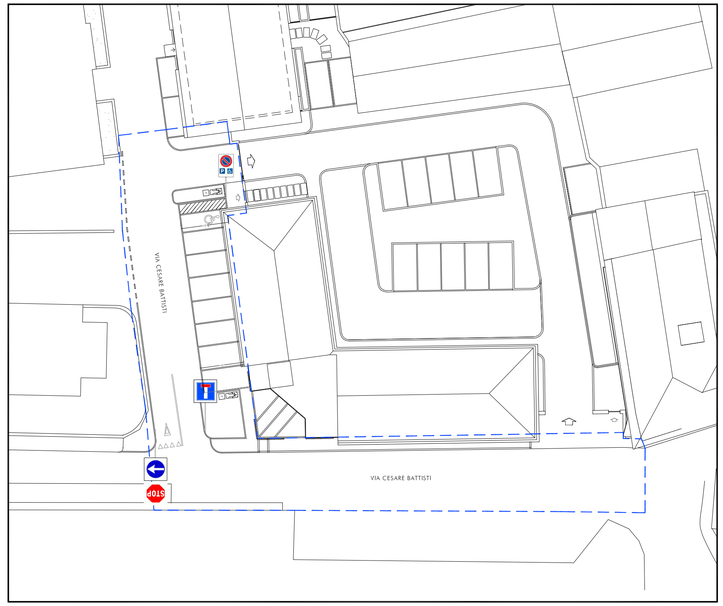


PROGETTO CARTELLONISTICA STRADALE