

Provincia di Cuneo
COMUNE DI FOSSANO

PIANO DI RECUPERO DI AREA SITA IN FOSSANO,
VIA CESARE BATTISTI N. 59 / 61 / 63 /65,
INSERITA DALL'ART. 47 DELLE N.T.A. DEL P.R.G.C.
VIGENTE NEI TESSUTI DELLA RISTRUTTURAZIONE
URBANISTICA E DENOMINATA "COMPARTO 11"
Foglio 147 , mapp. 513

COMMITTENTE:
Olivero Gianpaolo
Via Falcone e Borsellino 57
12044 Centallo
c.f. LVRGPL65M16D742G
Olivero Marco
Via Falcone e Borsellino 55
12044 Centallo
c.f. LVRMRC67P03D742M

Firma: _____
Firma: _____

TAV. 8P NP1	PROSPETTI E SEZIONI DI PROGETTO DEI NUOVI FABBRICATI	
	Scala: 1 : 100	Revisione: 2 Data: 03.02.2025

LABORATORIO DI
PROGETTAZIONE

Arch. PATRESE Roberto

Firma: _____

via Bove San Paolo n.15
- Fossano (CN) -
tel. 0172/63602 -

In collaborazione: Dott. Arch. STELLA Barbara

Il presente elaborato è di proprietà dei progettisti ed è protetto a termini di legge




PROSPETTO OVEST



PROSPETTO SUD



FABBRICATO PRINCIPALE - SEZIONE A - A'

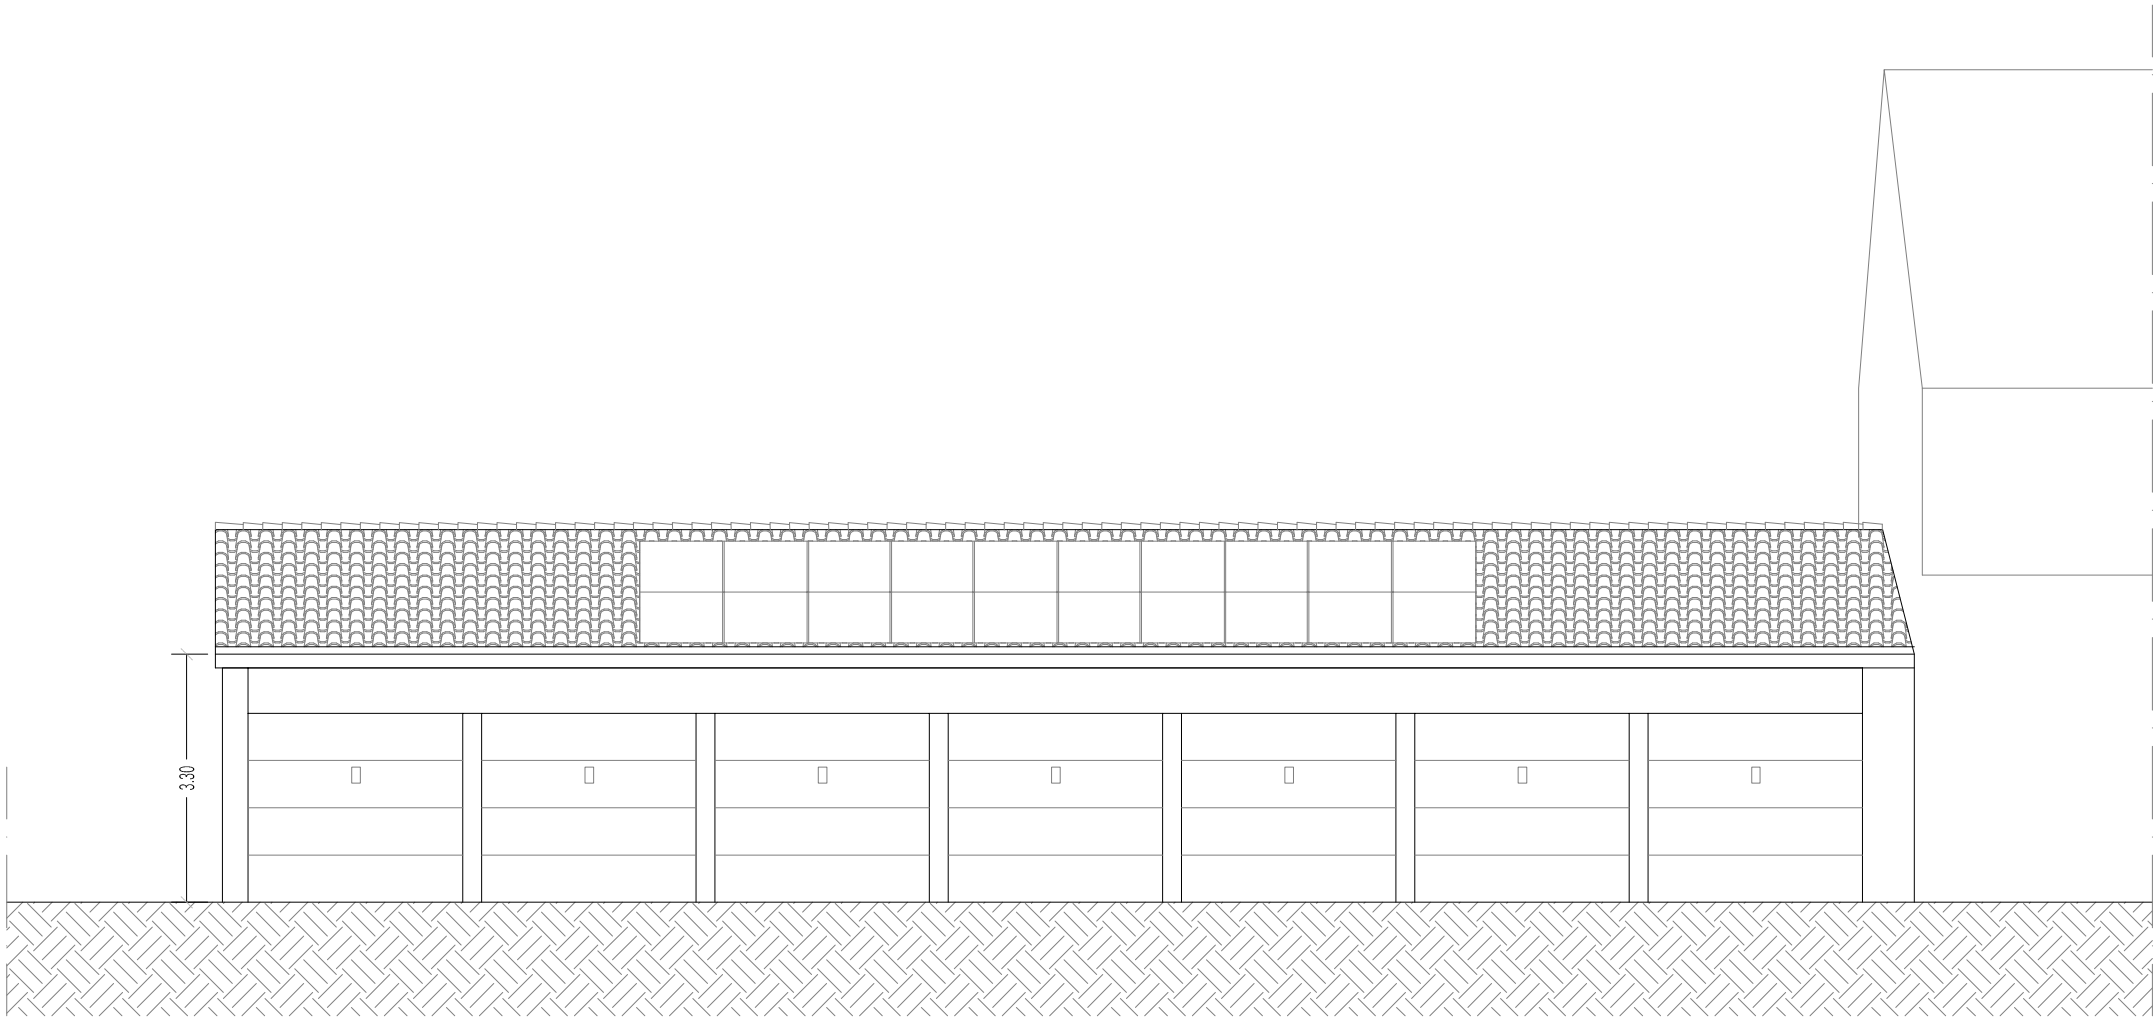

FABBRICATO AUTORIMESSE - PROSPETTO SUD



PROSPETTO EST - SEZIONE A - A'



PROSPETTO NORD - SEZIONE B - B'