

Provincia di Cuneo
COMUNE DI FOSSANO

PIANO DI RECUPERO DI AREA SITA IN FOSSANO,
VIA CESARE BATTISTI N. 59 / 61 / 63 /65,
INSERTA DALL'ART. 47 DELLE N.T.A. DEL P.R.G.C.
VIGENTE NEI TESSUTI DELLA RISTRUTTURAZIONE
URBANISTICA E DENOMINATA "COMPARTO 11"

Foglio 147 , mapp. 513

COMMITTENTI:

Olivero Gianpaolo
Via Falcone e Borsellino 57
12044 Centallo
c.f. LVRGPL65M16D742G

Firma: _____

Olivero Marco
Via Falcone e Borsellino 55
12044 Centallo
c.f. LVRMRC67P03D742M

Firma: _____

TAV.
14P NP1

PLANIMETRIA ESPLICATIVA SCHEMI DI
SUPERAMENTO DELLE BARRIERE
ARCHITETTONICHE

Scala: 1 : 250

Revisione: 2

Data: 03.02.2025

LABORATORIO DI
PROGETTAZIONE


Arch. PATRESE Roberto

Firma: _____

via Bava San Paolo n.15
- Fossano (CN) -
Tel. 0172.635622 -

In collaborazione: Dott. Arch. STELLA Barbara

Il presente elaborato è di proprietà dei progettisti ed è protetto a termini di legge

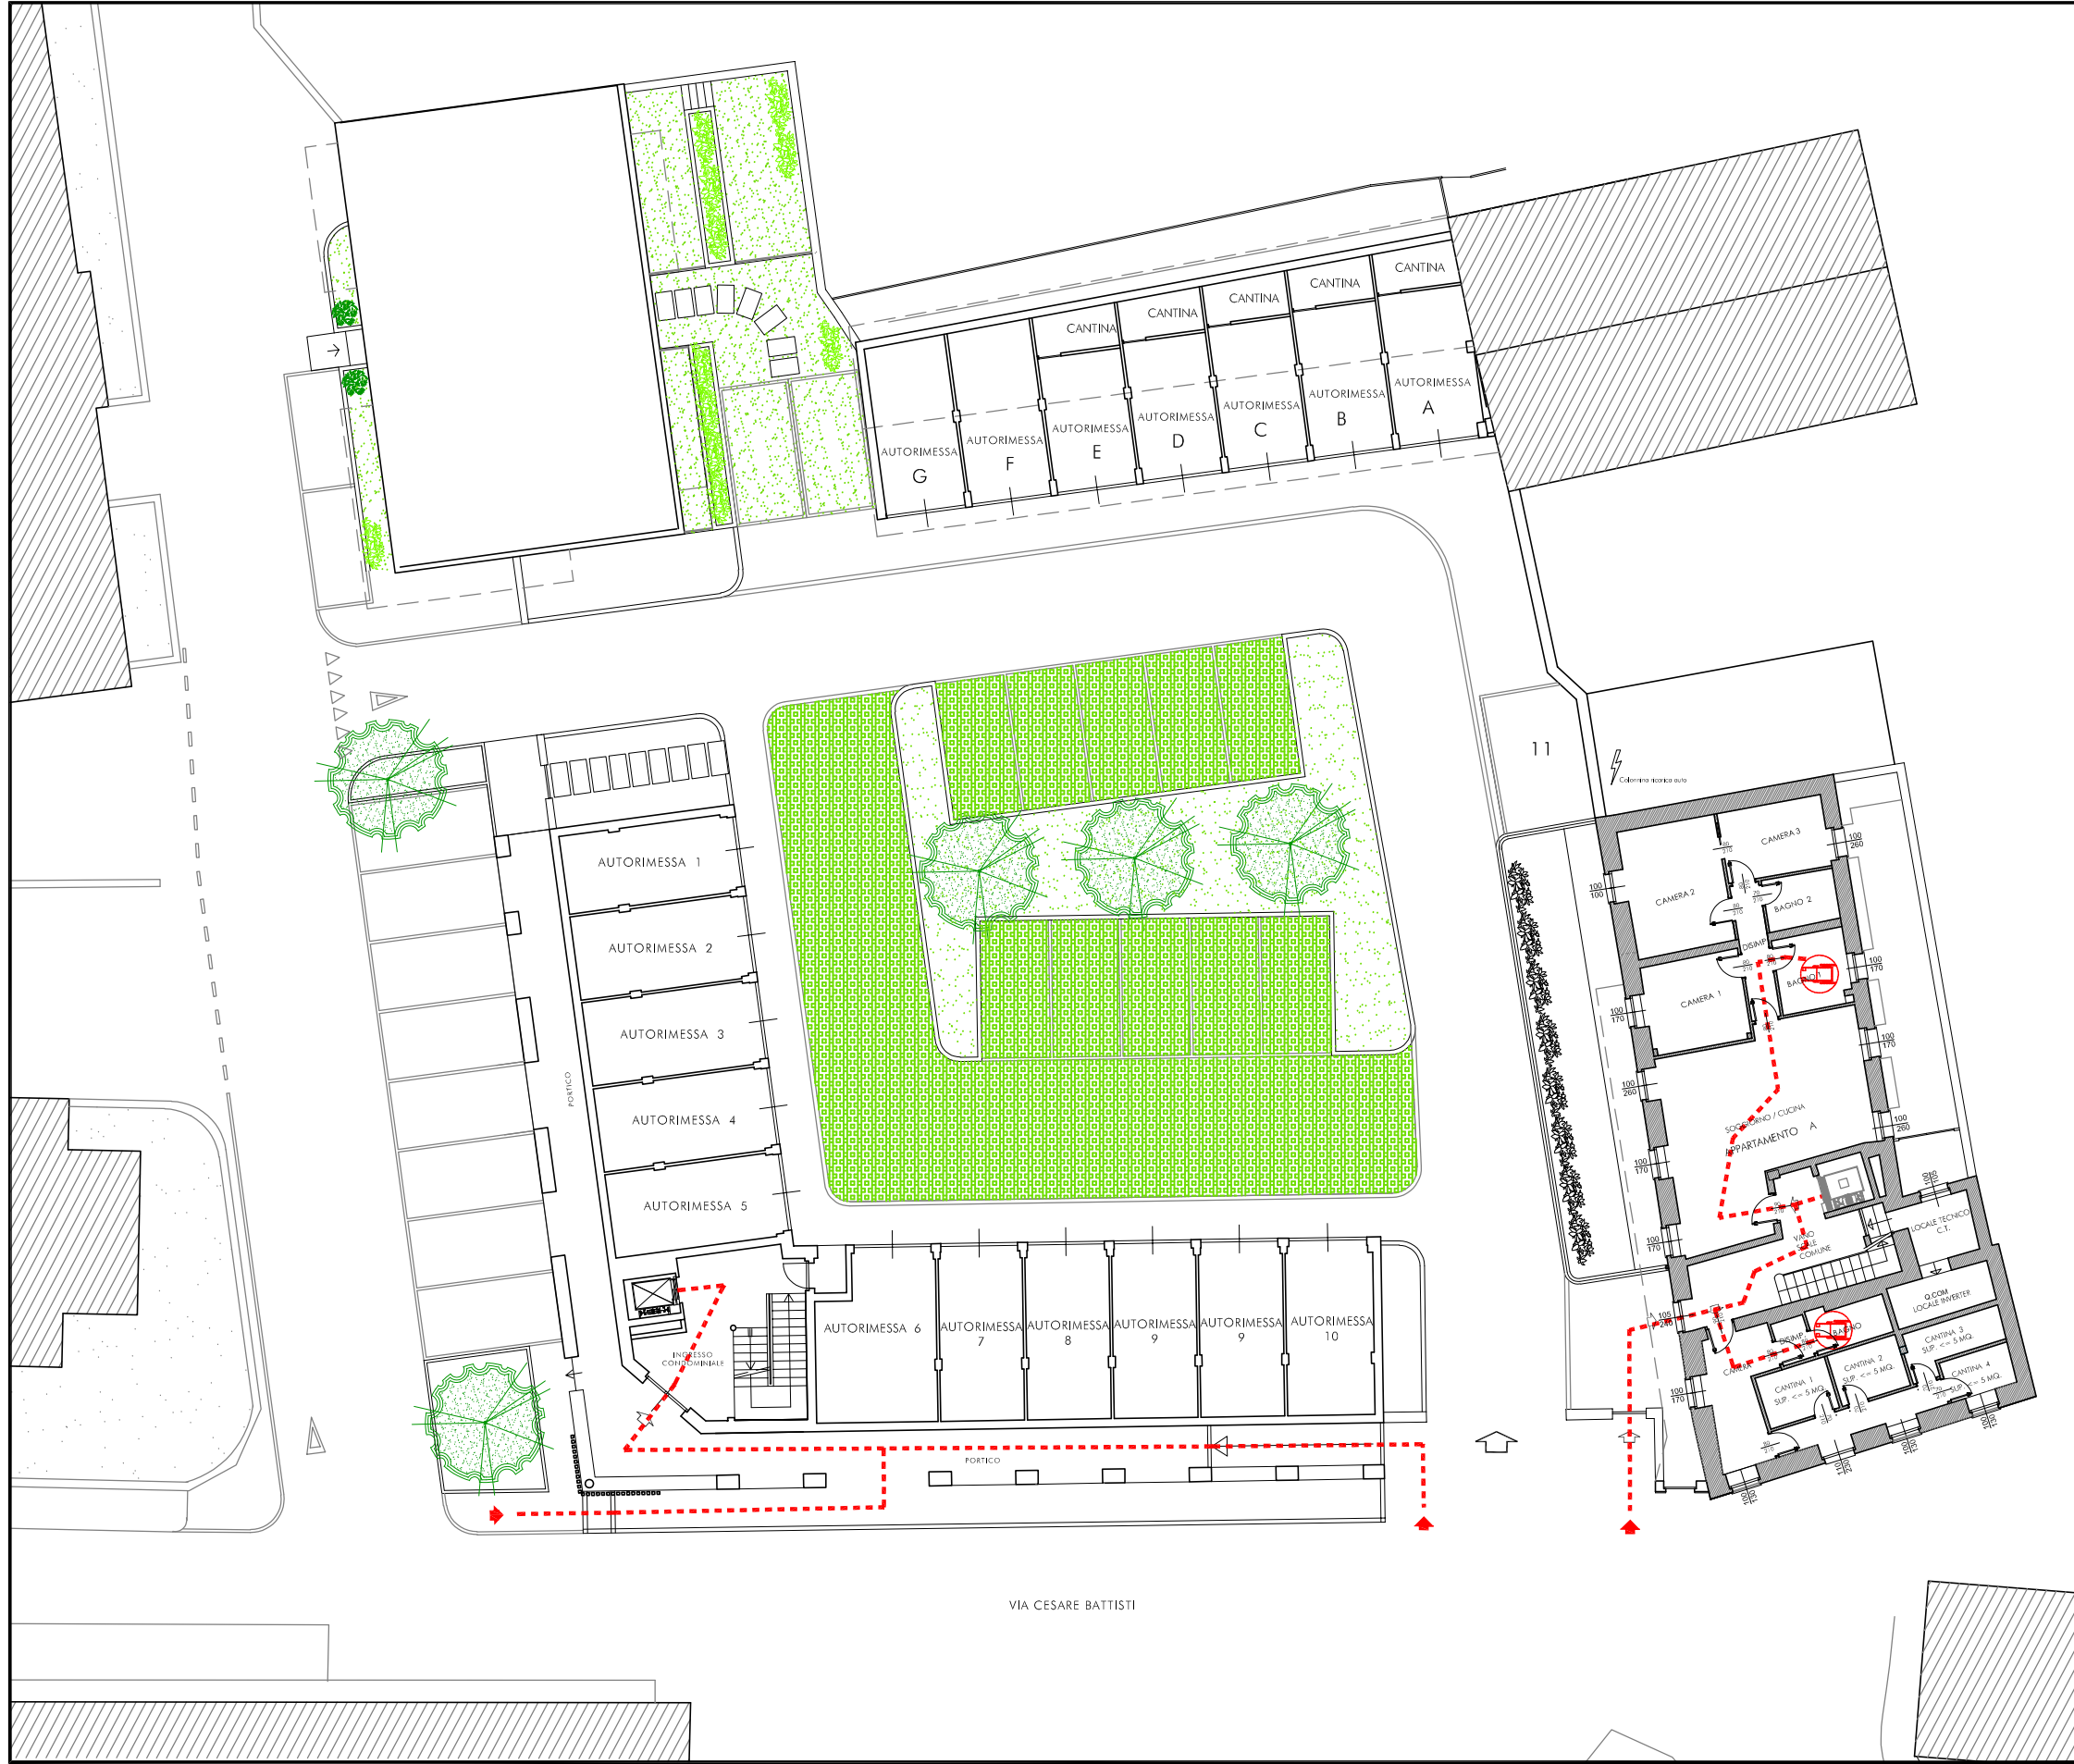

PLANIMETRIA DEL LOTTO SCALA 1 : 250 - PIANO TERRA DEI PERCORSI PER SUPERAMENTO BARRIERE ARCHITETTONICHE



PLANIMETRIA DEL LOTTO SCALA 1 : 250 - PIANO PRIMO DEI PERCORSI PER SUPERAMENTO BARRIERE ARCHITETTONICHE



PLANIMETRIA DEL LOTTO SCALA 1 : 250 - PIANO SECONDO/TERZO DEI PERCORSI PER SUPERAMENTO BARRIERE ARCHITETTONICHE