




FABBRICATO A

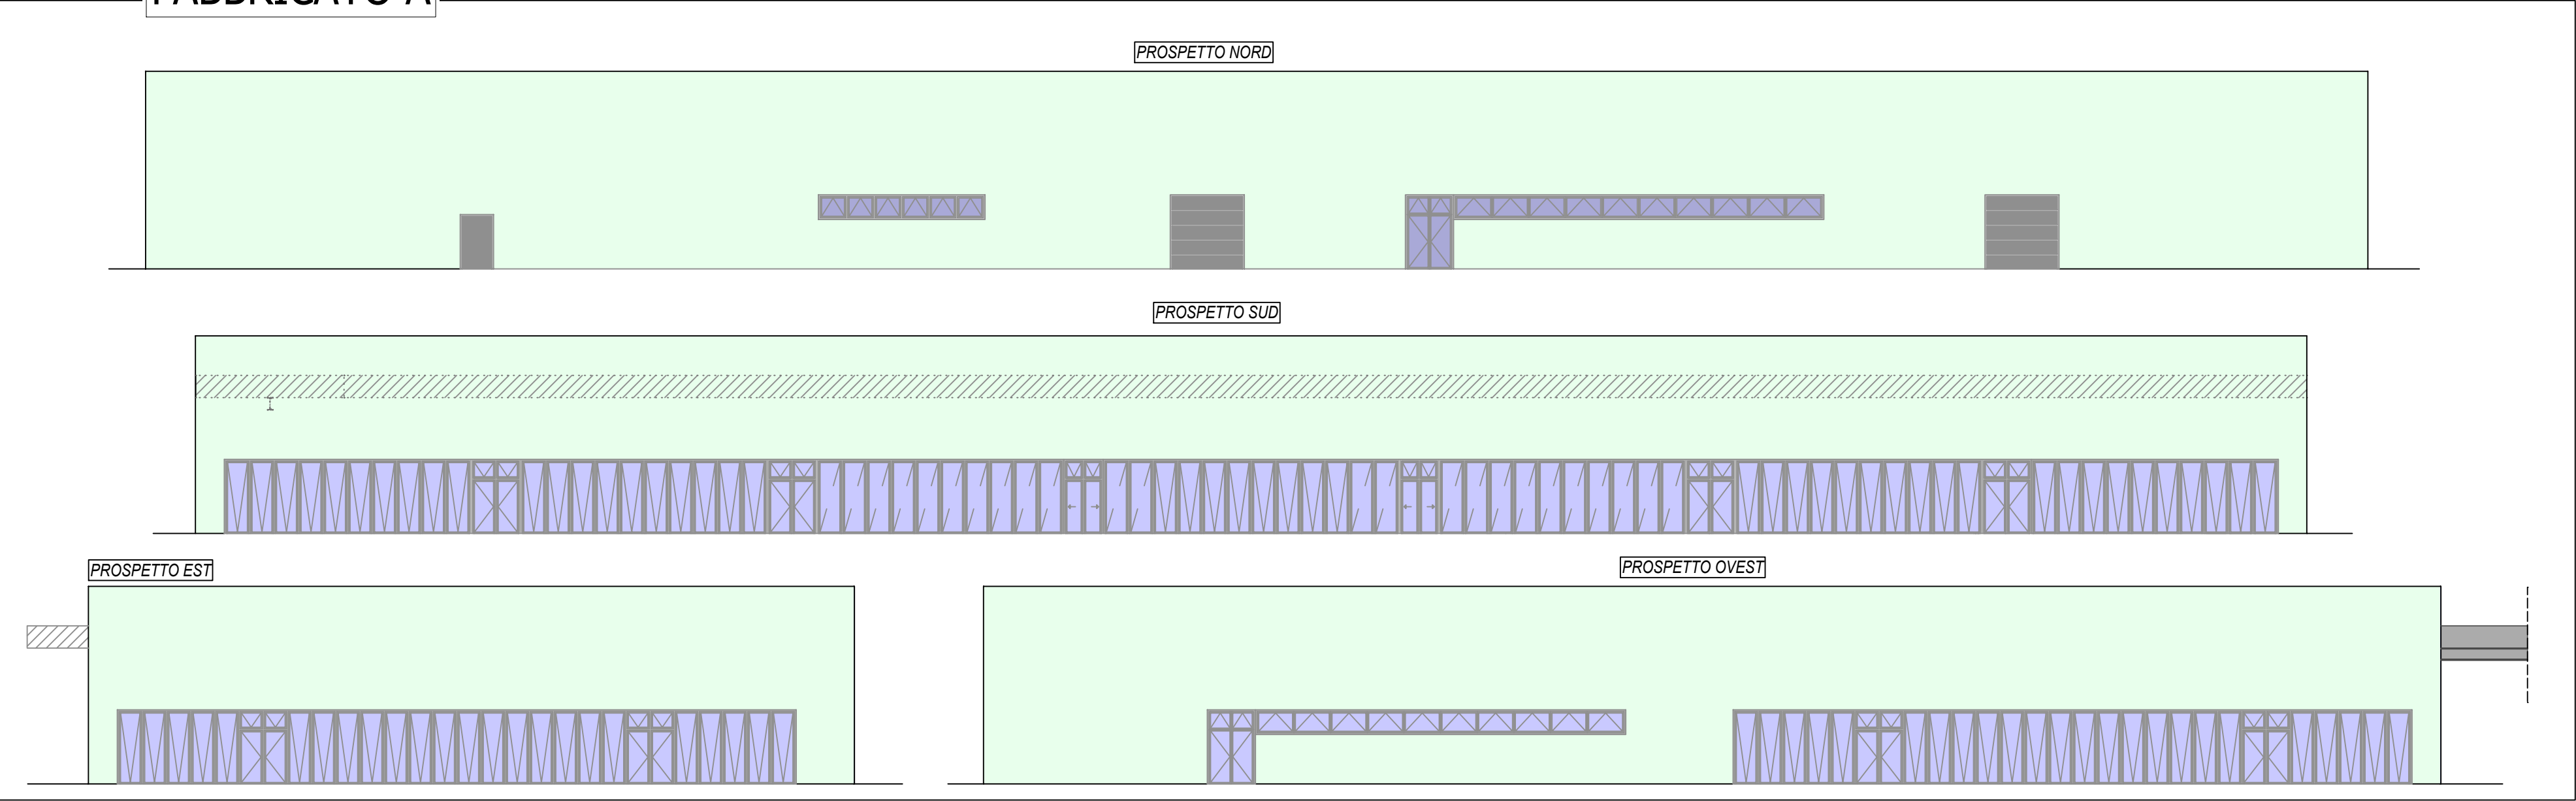


FABBRICATO B

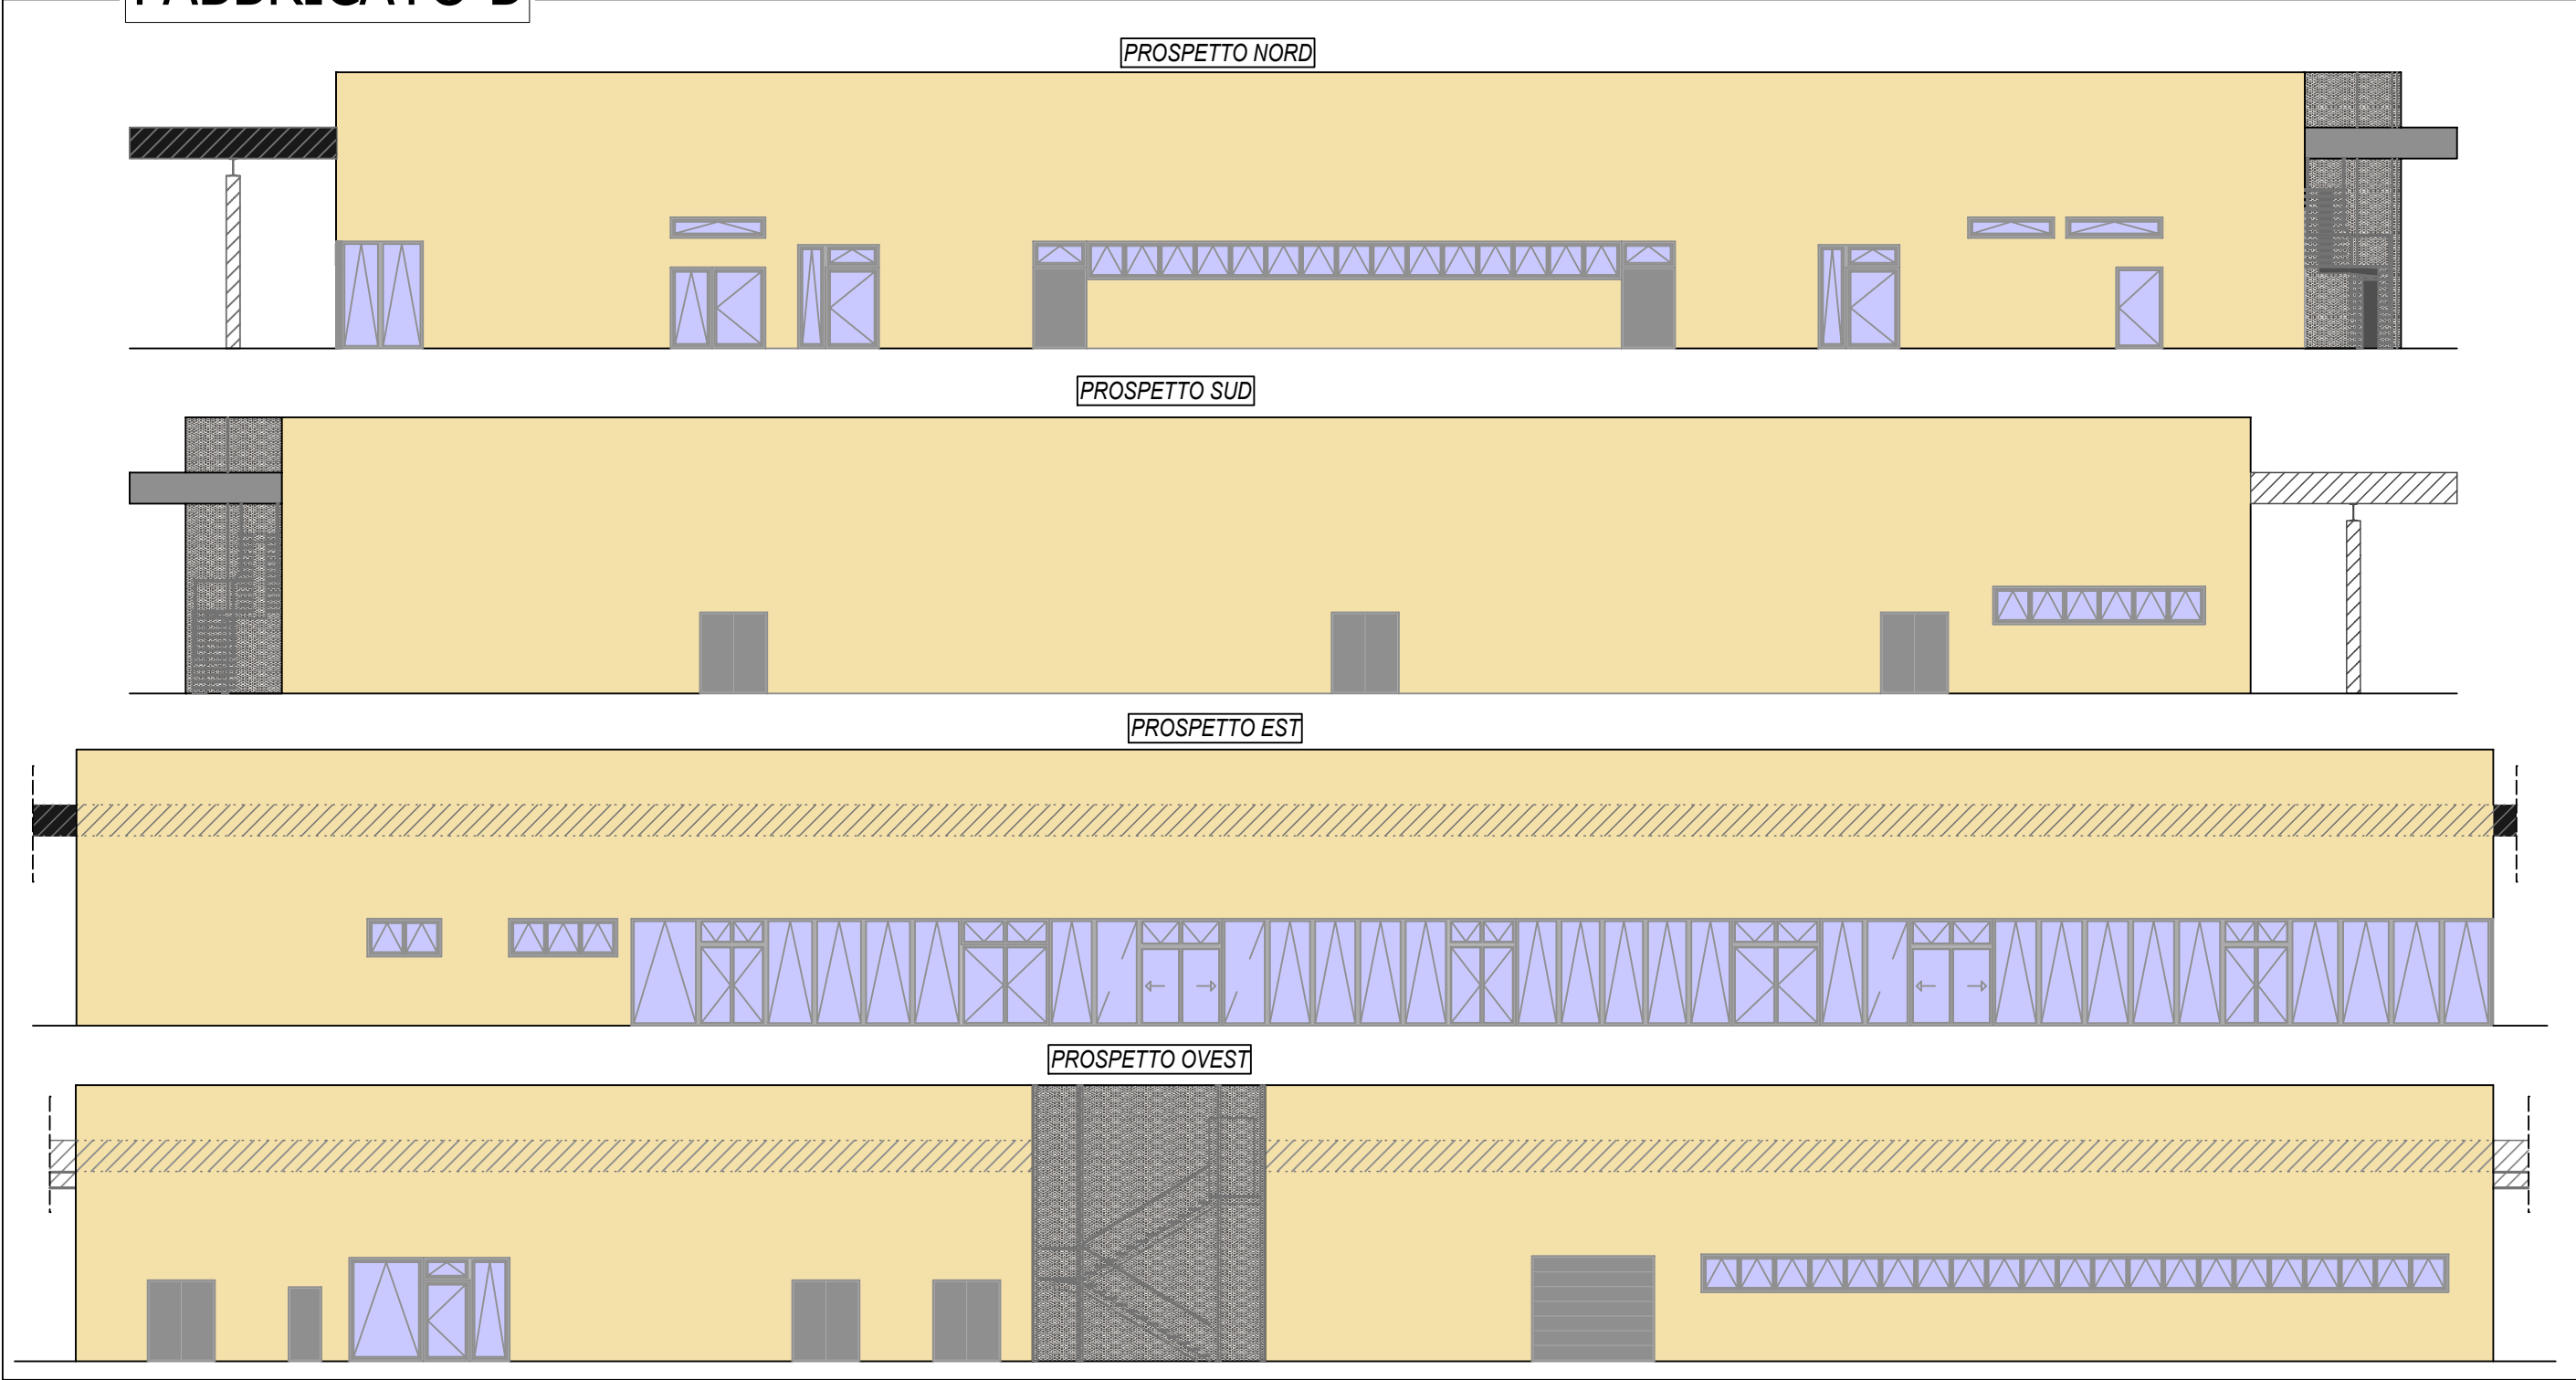

FABBRICATO C

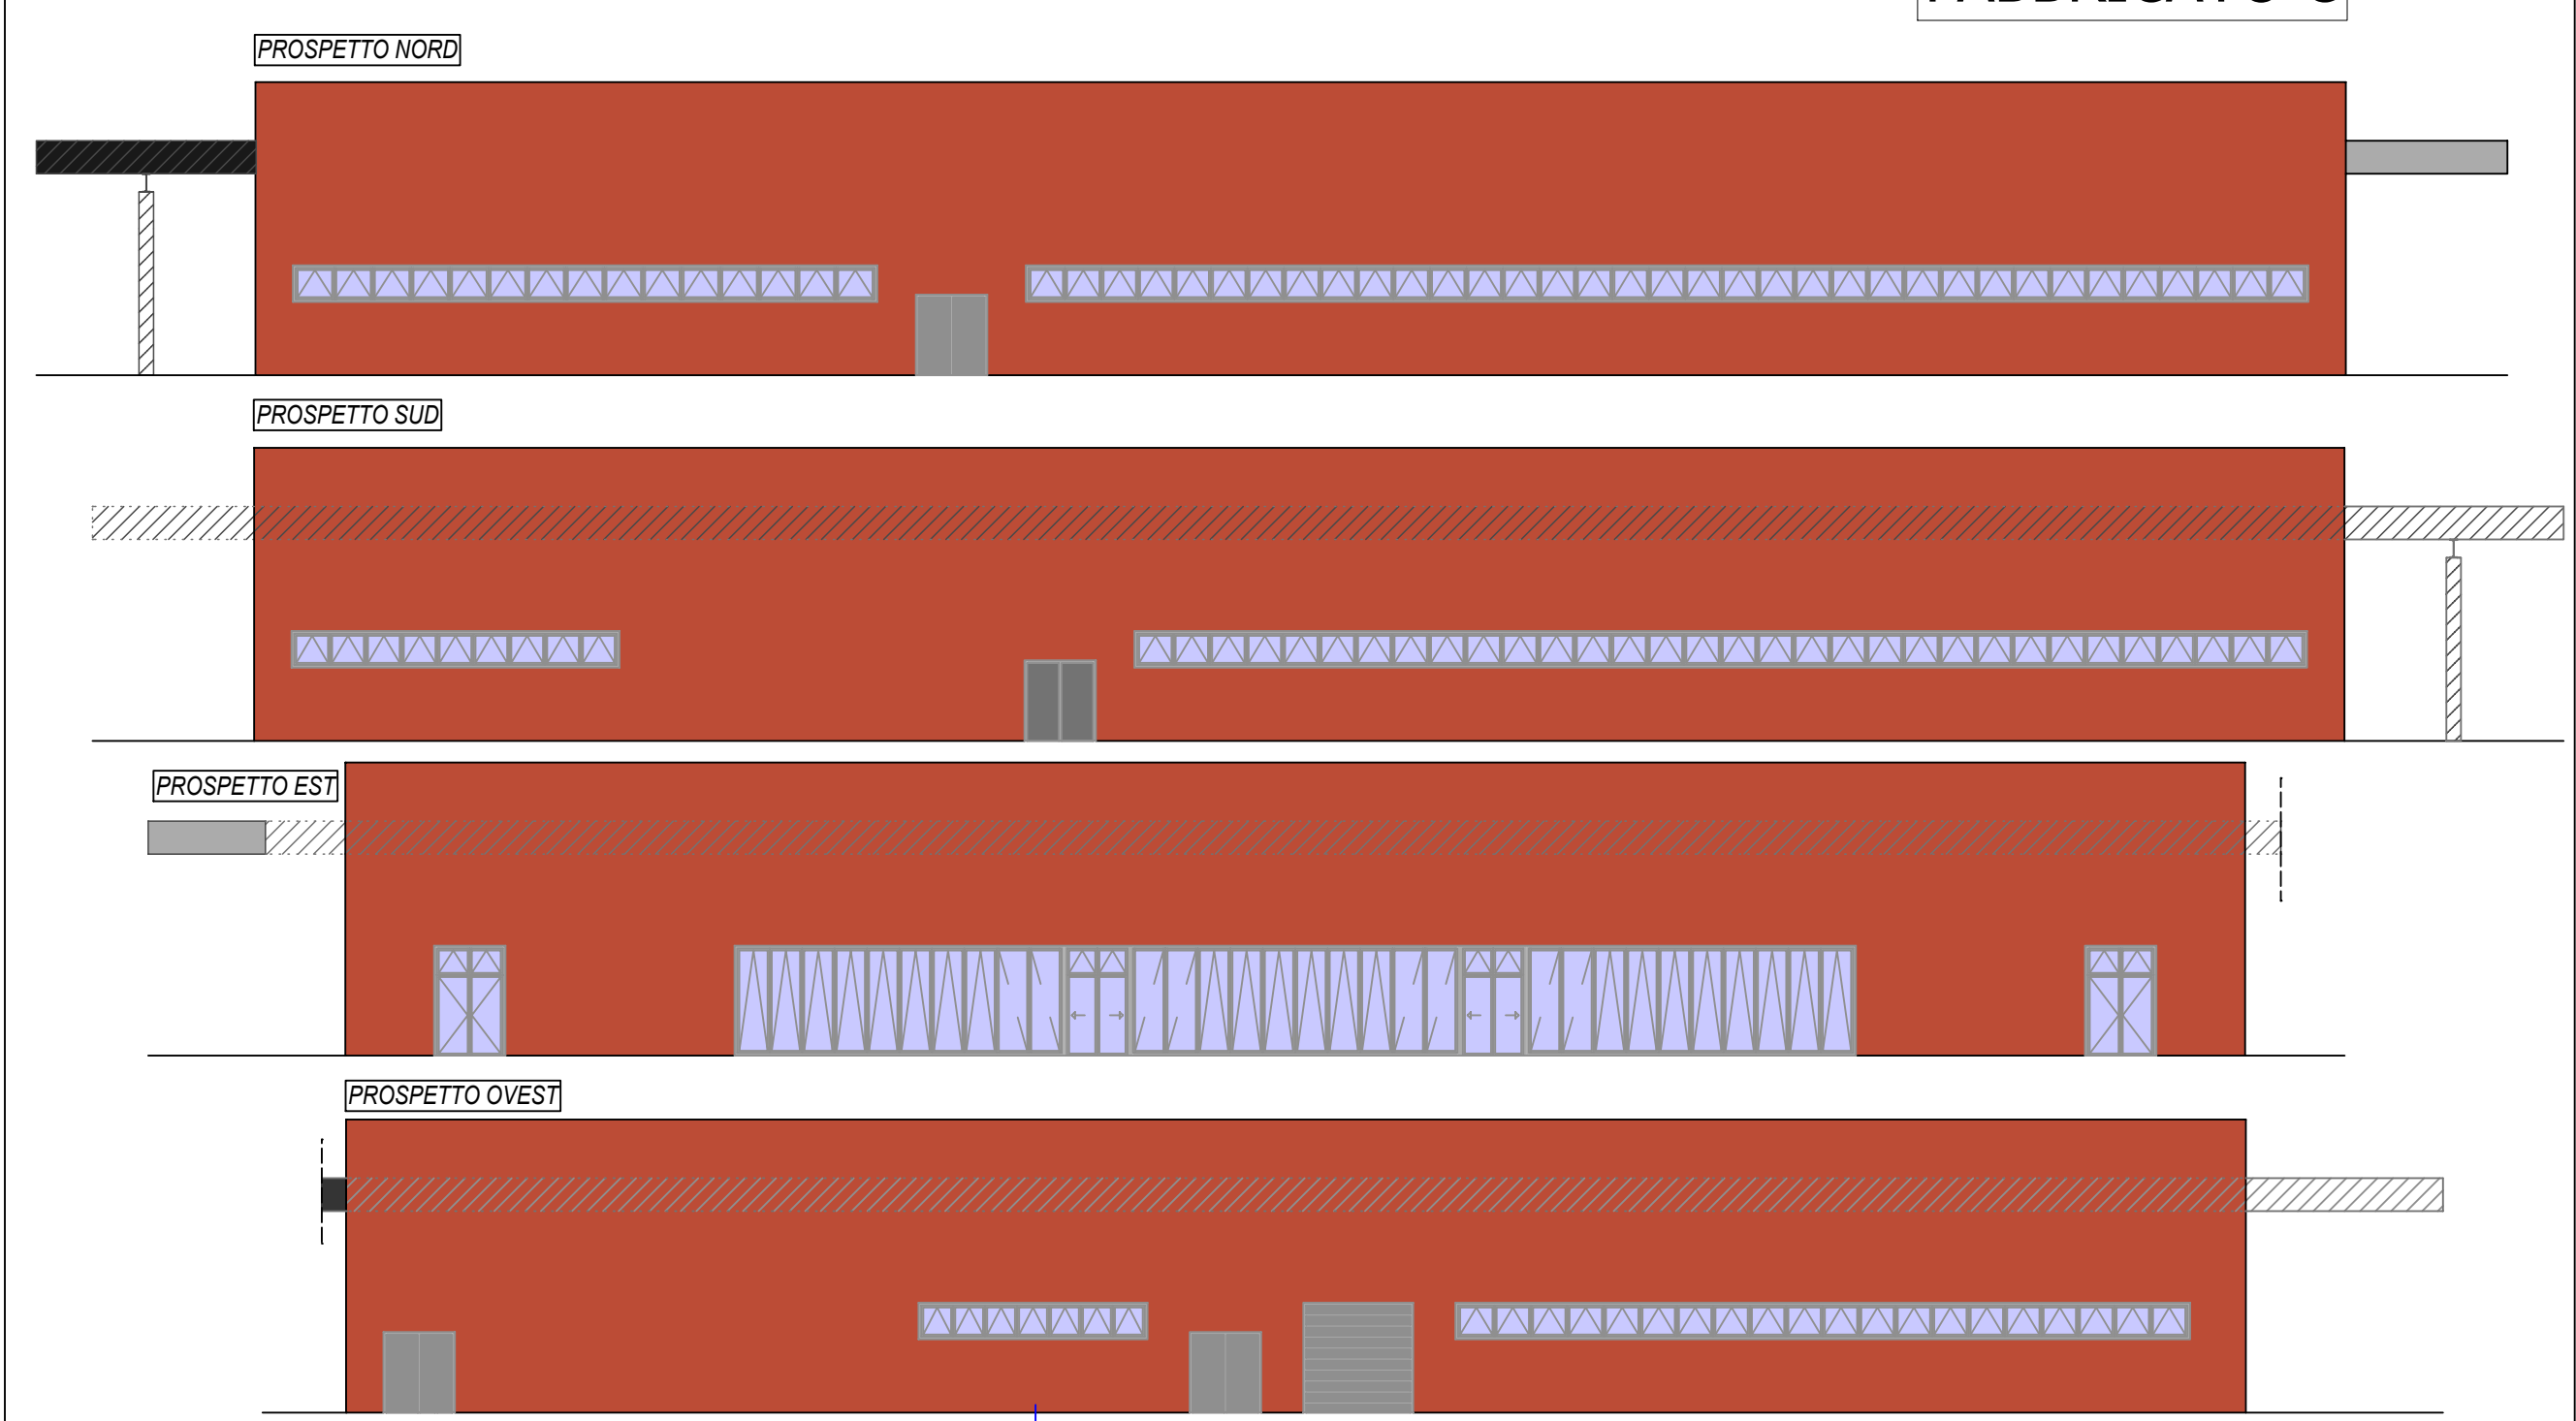

FABBRICATO D

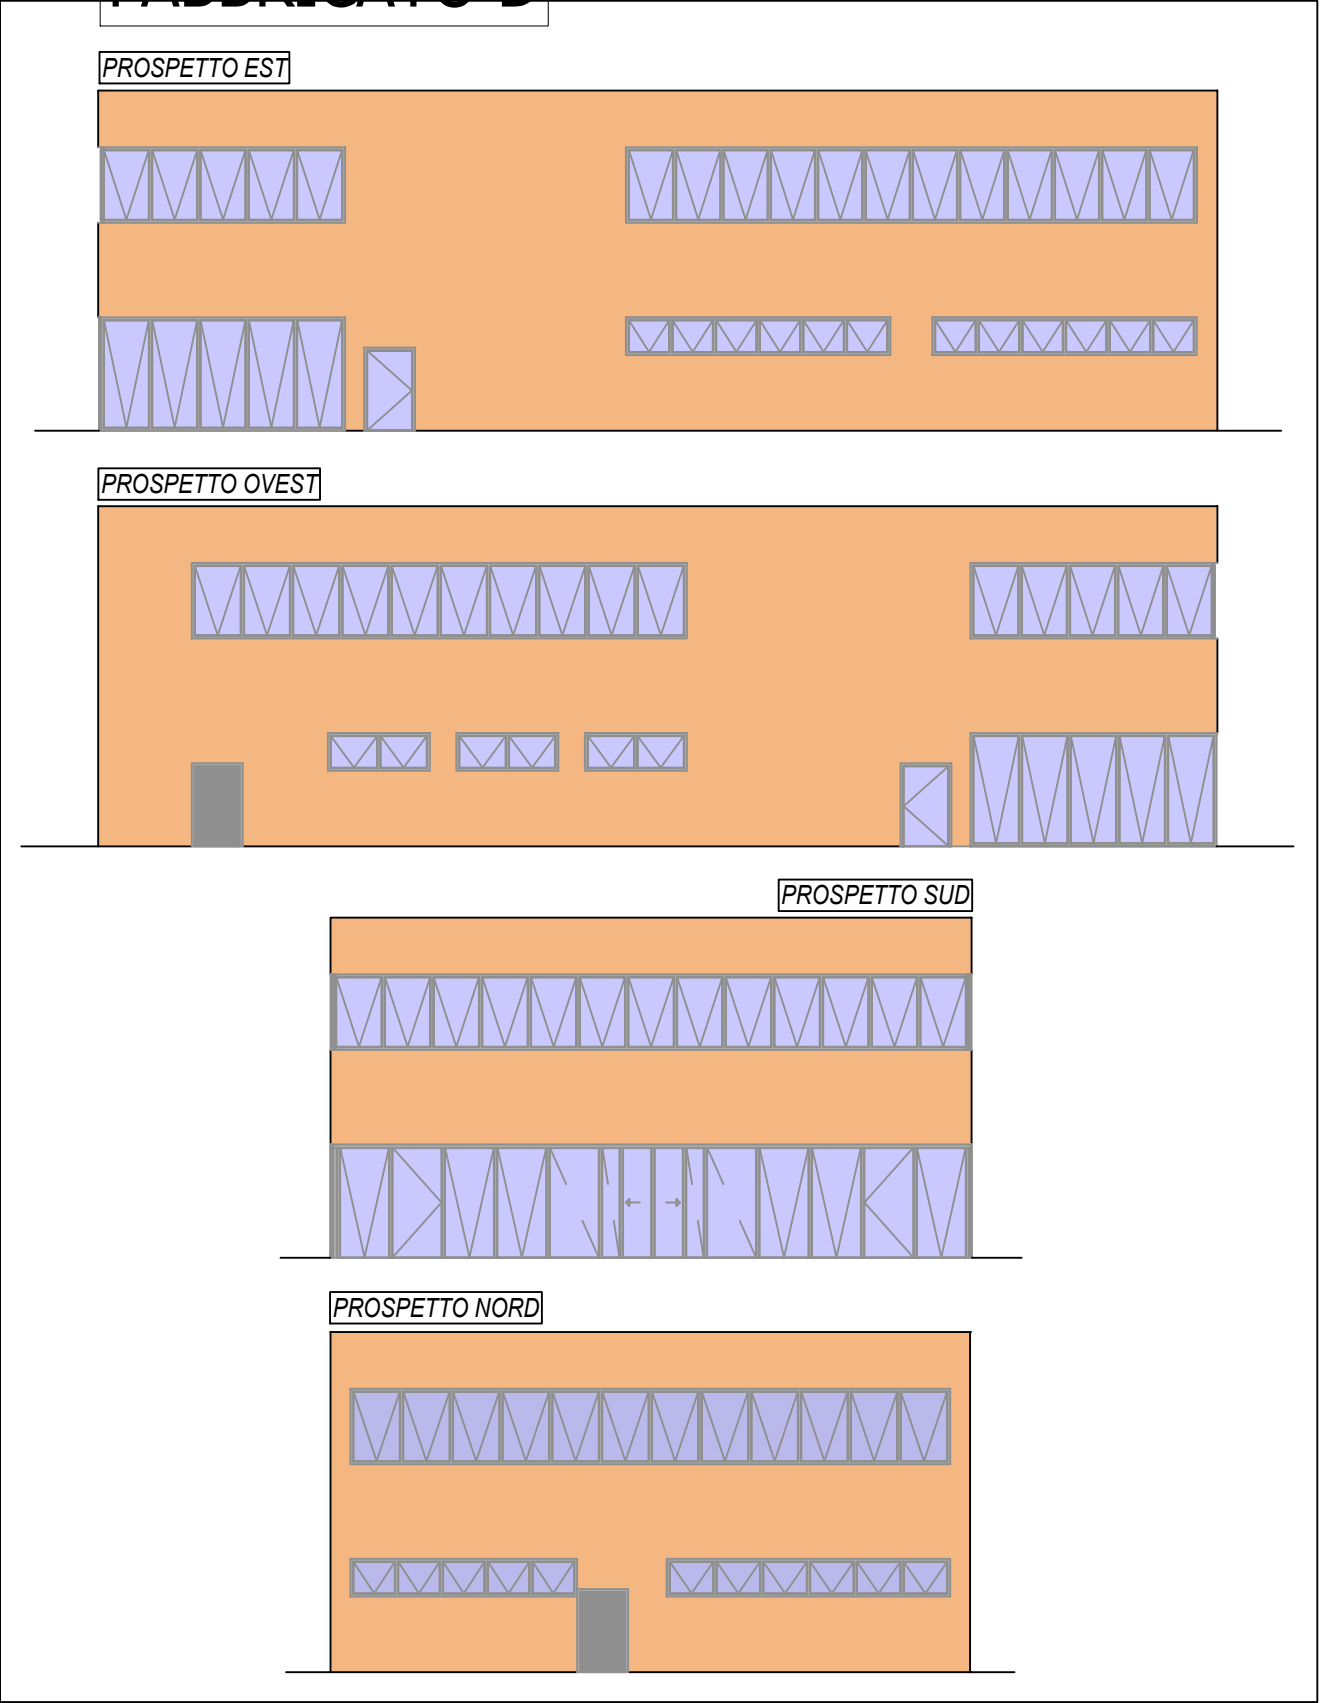

Committente
DIMAR S.p.A.
via Cuneo 34 Fr. Roreto
CHERASCO
P. IVA 00294760046
tel 0172-485111

Regione Piemonte
Provincia di Cuneo
Comune di Fossano

Progetto di Parco
Commerciale, Via Villafalletto

Progettista
dott. ing. Paolo Sacco

Prospetti

scala 1:200

Spazio riservato all'ente

DIMAR FOSSANO Iper 12 PUC

Tavola T 121

allegato ---

livello progetto: preliminare

marzo 2011

aggiornamento 01 data 20.12.2011

Oggetto:

aggiornamento 02 data 19.01.2012

Oggetto :

aggiornamento 03 data 03.10.2012

Oggetto :

aggiornamento 04 data 04.02.2013

Oggetto :