


PROGETTO DI P.E.C. DA REALIZZARSI NELLA
"ESPANSIONE SETTENTRIONALE DEL CENTRO
CAPOLUOGO - COMPARTO SUD DEGLI AMBITI
PROGETTO DELL'ESPANSIONE PEREQUATA"

PROGETTO LINEA ILLUMINAZIONE PUBBLICA		NP2
Scala 1:500		
Data: 25.02.2015		

TAV. **12**

Il presente elaborato è di proprietà dei progettisti ed è protetto a termini di legge

	Linea sotterranea Enel esistente per illuminazione pubblica
	Linea sotterranea Enel di nuova realizzazione: n.1 Tubo in PEAD Ø110
	Linea sotterranea Enel di nuova realizzazione: n.2 Tubi in PEAD Ø110
	Pozzetti di derivazione IP
	Corpo illuminante esistente
	Nuovo punto luce su palo per illuminazione stradale h.=10m. Ampera Schreder Midi 64 LED o simile
	Corpi illuminanti tipo Disano Minitorale su palo h.=8m con lamp. SAP 150W su sbarraccio
	Corpi illuminanti a palo tipo Vista 1597 o similare con diffusore lamellare montato su palo h.f.t. = 4,5 m, lampada SAP-T 150W
	Pozzetti di derivazione illuminazione pubblica - materiale plastico PVC rinforzato - dim. 30x30x70
	Nuova Cabina MT/BT, Punto di alimentazione generale e quadro di protezione nuova rete illuminazione pubblica

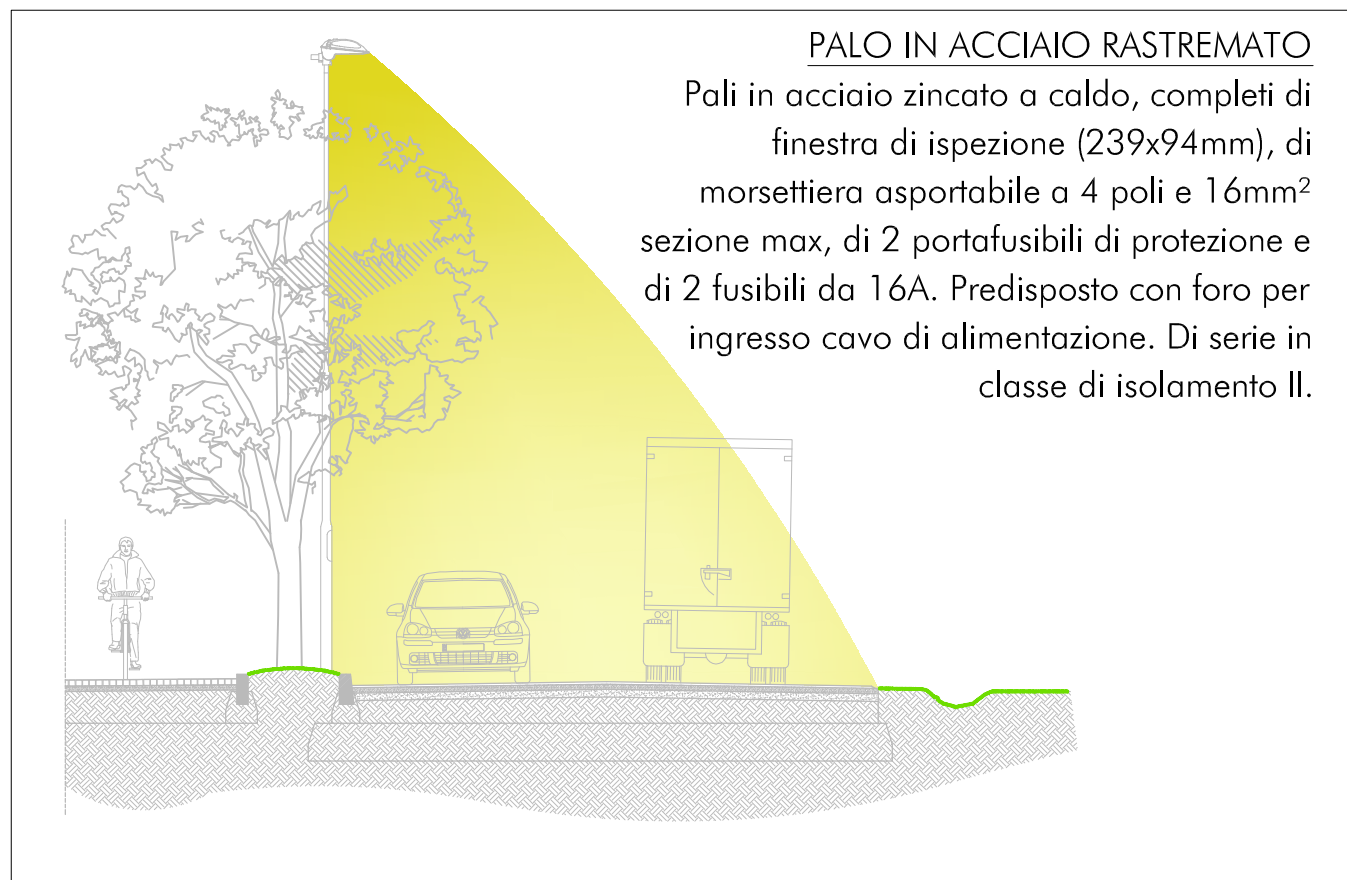

Scala 1:100

Il disegno illustra il progetto di illuminazione pubblica per la zona di Via S. Lucia e Via del Lucchetto. Sono indicati i lotti (LOTTO 1 a LOTTO 27) e le sezioni stradali (sez. A, sez. B, sez. E). Le linee blu e aranciate rappresentano i percorsi delle linee di alimentazione e la disposizione dei pali. Le note specificano l'installazione di nuovi pali per illuminazione pubblica, l'esistente lungo Via S. Lucia e Via del Lucchetto, e l'installazione di nuovi pali per illuminazione pubblica rotatoria di Via del Lucchetto. Le altezze dei pali sono indicate come H. 8m e H. 10m. Un dettaglio in basso a sinistra mostra la casetta esterna fissata al palo su sostegno metallico.

Scala 1:500