


ESTRATTO DI MAPPA CATASTALE
scala 1:1000

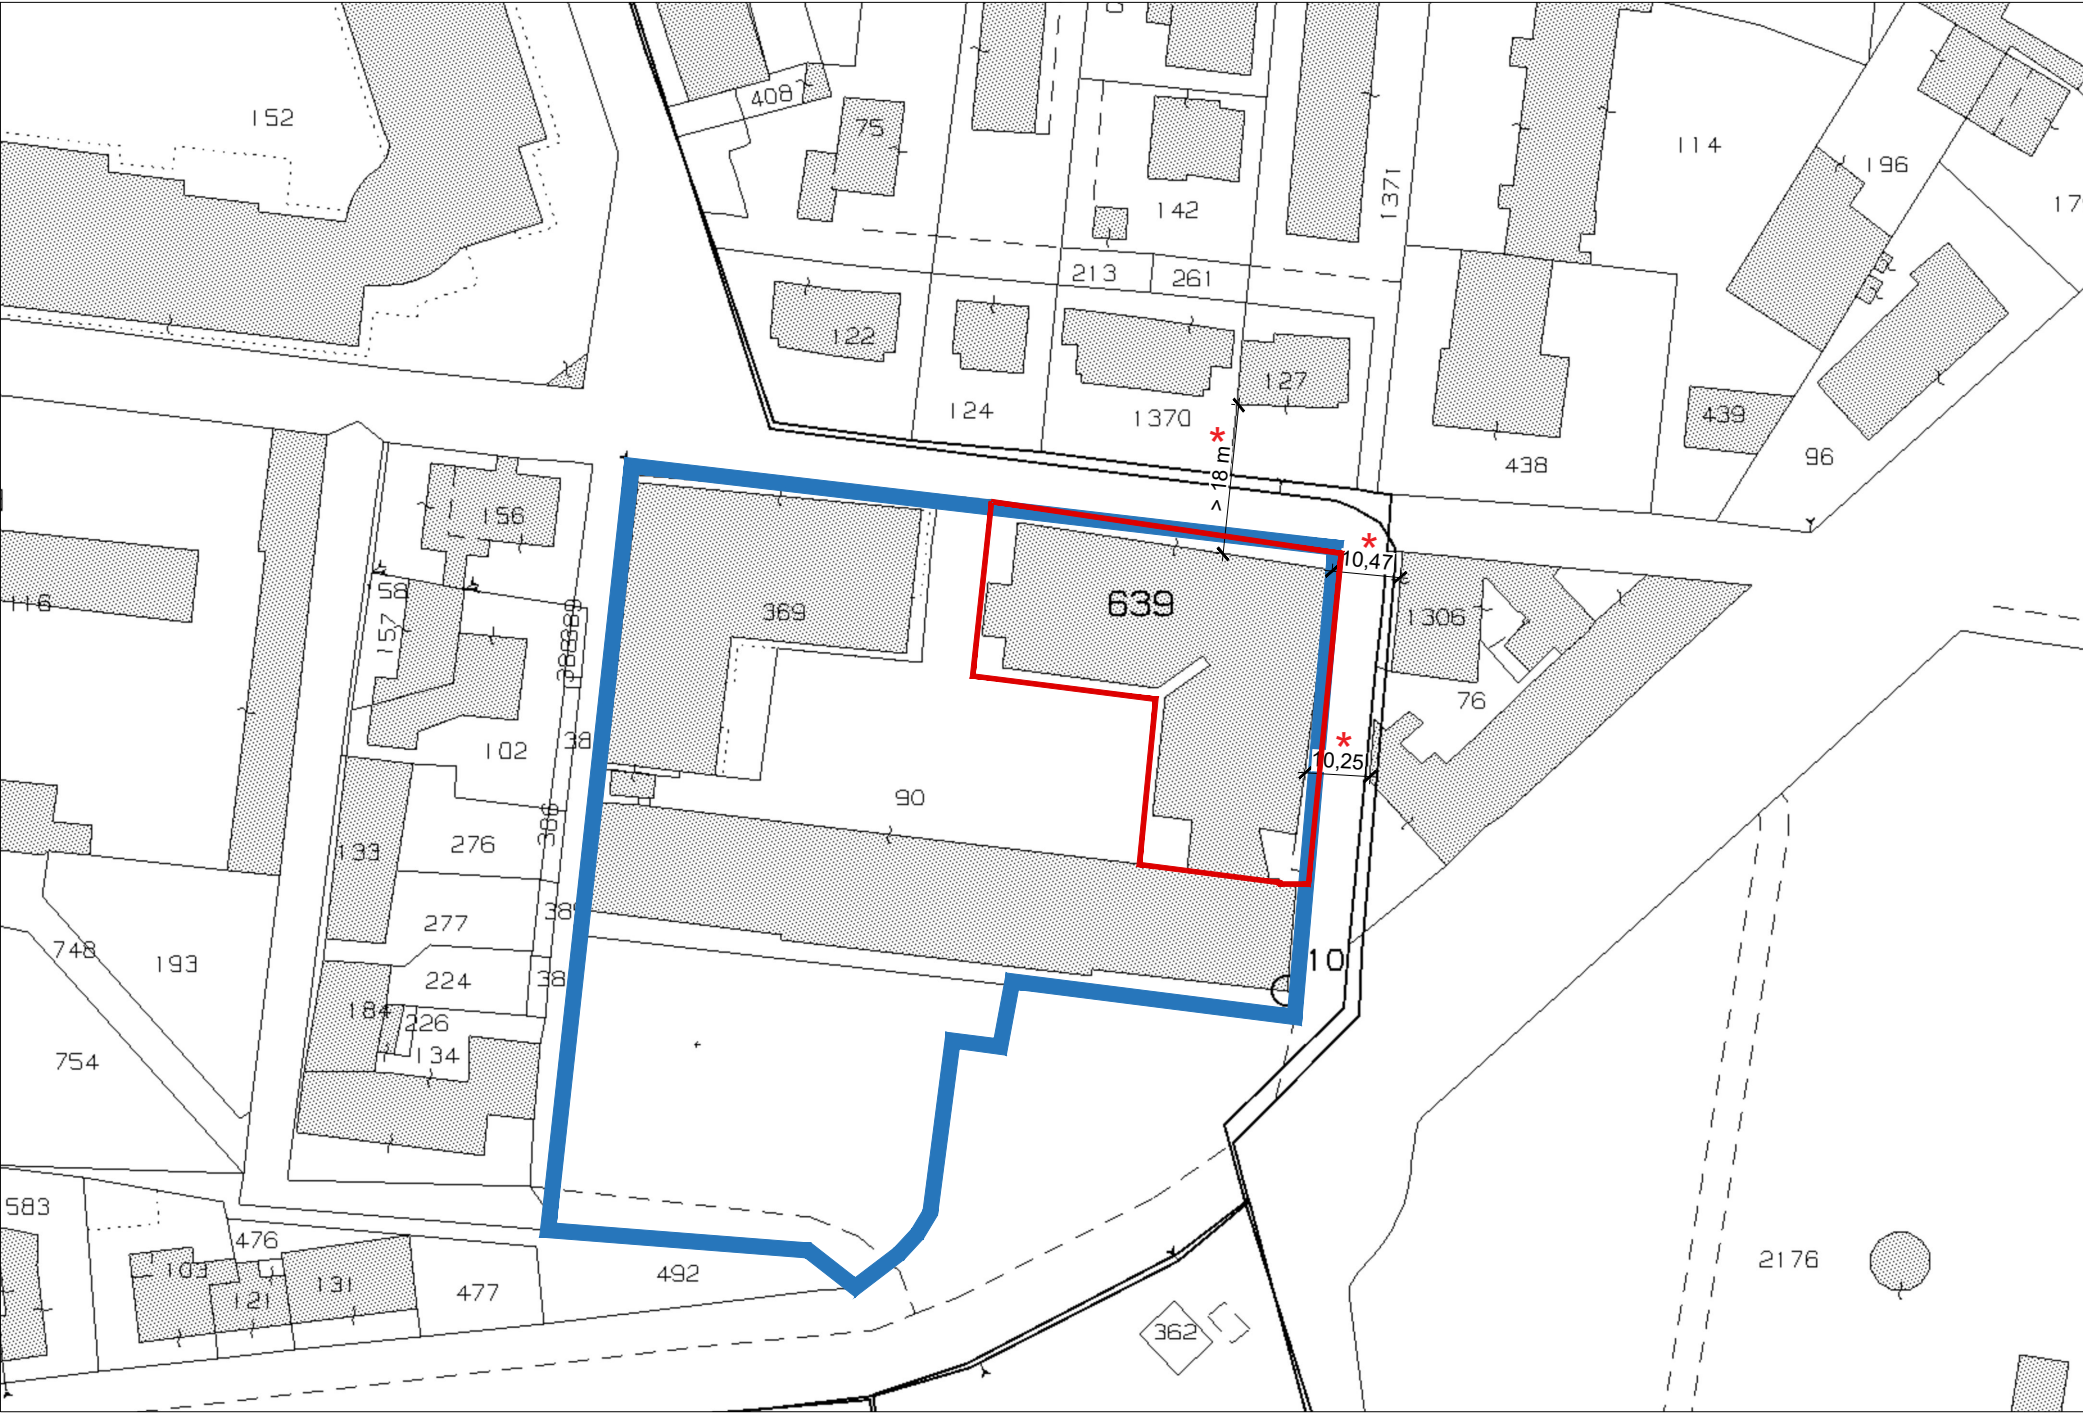

LEGENDA

- comparto IS - particelle 90-369-639-particella strade/parte - sup. totale 7.734 mq
- limite particella 639
- distanze dai fabbricati - situazione esistente


PLANIMETRIA DOTAZIONE VEGETAZIONALE
scala 1:1500



LEGENDA

- comparto IS - Sf 7.734 mq
- alberi esistenti - n° 30
- arbusti esistenti - n° 1
- alberi n. 7-8-9-10 da ricollocare in posizione arretrata a seguito realizzazione parcheggi privati
- piantumazione di n. 120 arbusti in progetto lungo il parcheggio e vicolo Orfanotrofo (interasse 50 cm)

ESTRATTO DI PRG
scala 1:1000

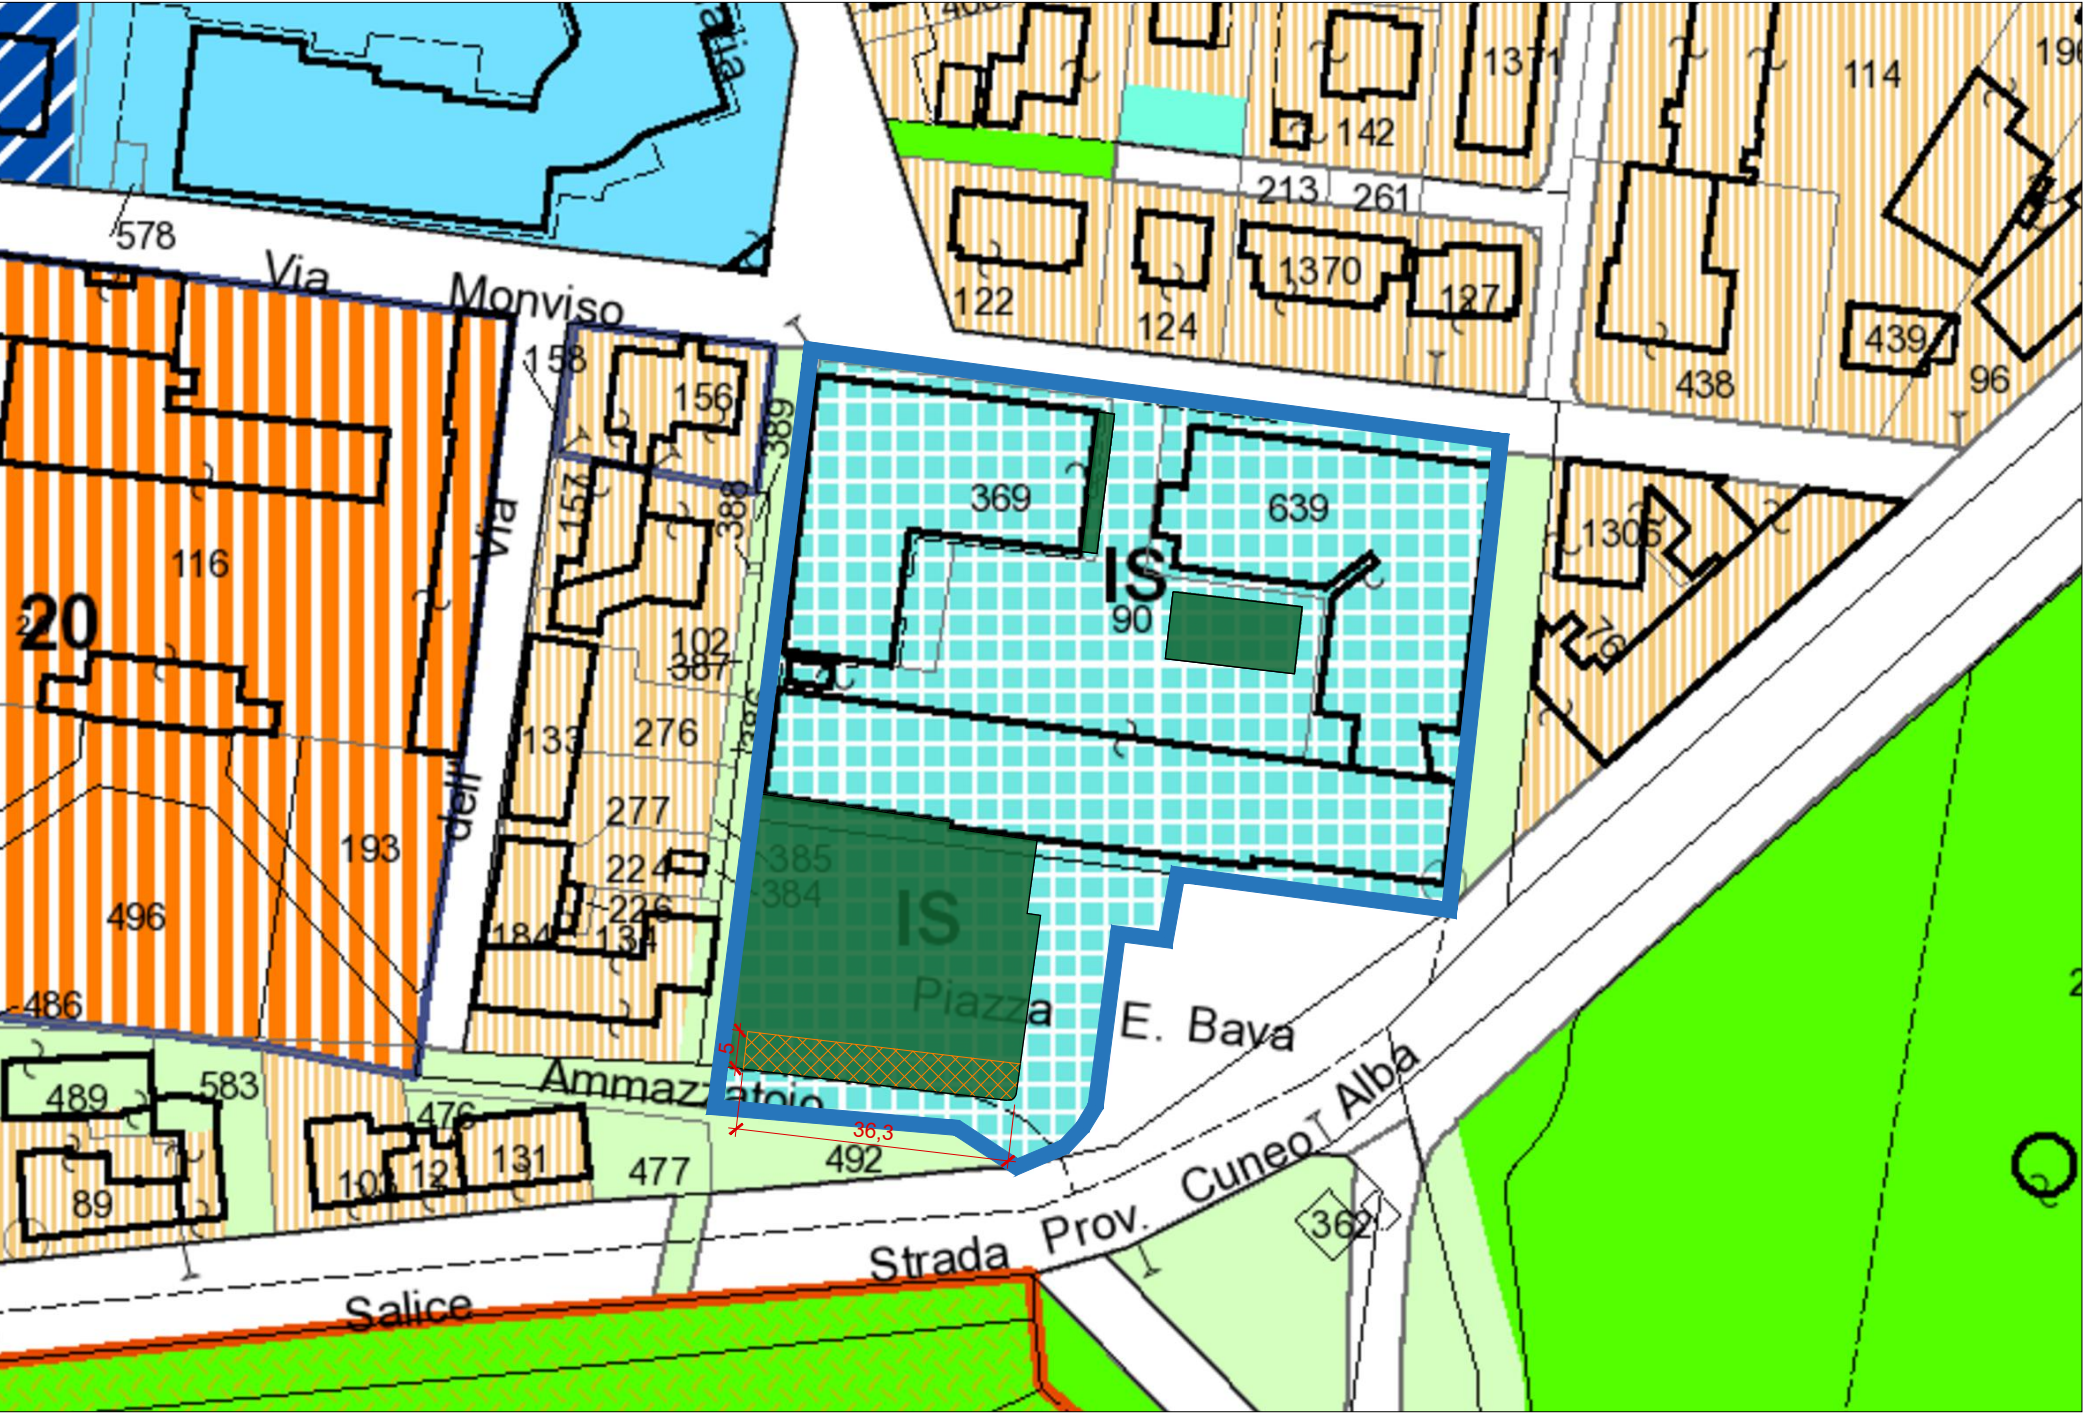

LEGENDA

- comparto IS - Sf 7.734 mq
- aree verdi esistenti
- park privato su grigliato erboso


VERIFICA Vp - verde privato	
Sup. Fond. comparto	7.734 mq
Vp (verde privato) richiesto art. 35 co. 4 NTA	30 % S.f.
Vp (verde privato) richiesto art. 34 co. 4 NTA	20 % S.f.
Sup. Verde privato reperito	1.563 mq*
Vp (verde privato) Reperito	20,2 % S.f.

*di cui 182 mq su grigliato erboso

VERIFICA PARCHEGGI	
SUL IN PROGETTO	600,96 mq
Park privati S2 art. 103 co. 7 NTA	0,3 mq/mq SUL
Park privati richiesti	180,29 mq
Park privati reperiti	182 mq
Park pubblici S2 art. 103 co. 7 NTA	0,1 mq/mq SUL
Park pubblici richiesti	60,10 mq**

**superficie per la quale si richiede la monetizzazione

PARTICOLARE AMPLIAMENTO DI SAGOMA SU MARCIAPIEDI VIA TRIPOLI E VIA MONVISO
DEROGA OCCUPAZIONE SUOLO PUBBLICO E DISTANZA DA STRADE/CONFINI
scala 1:20

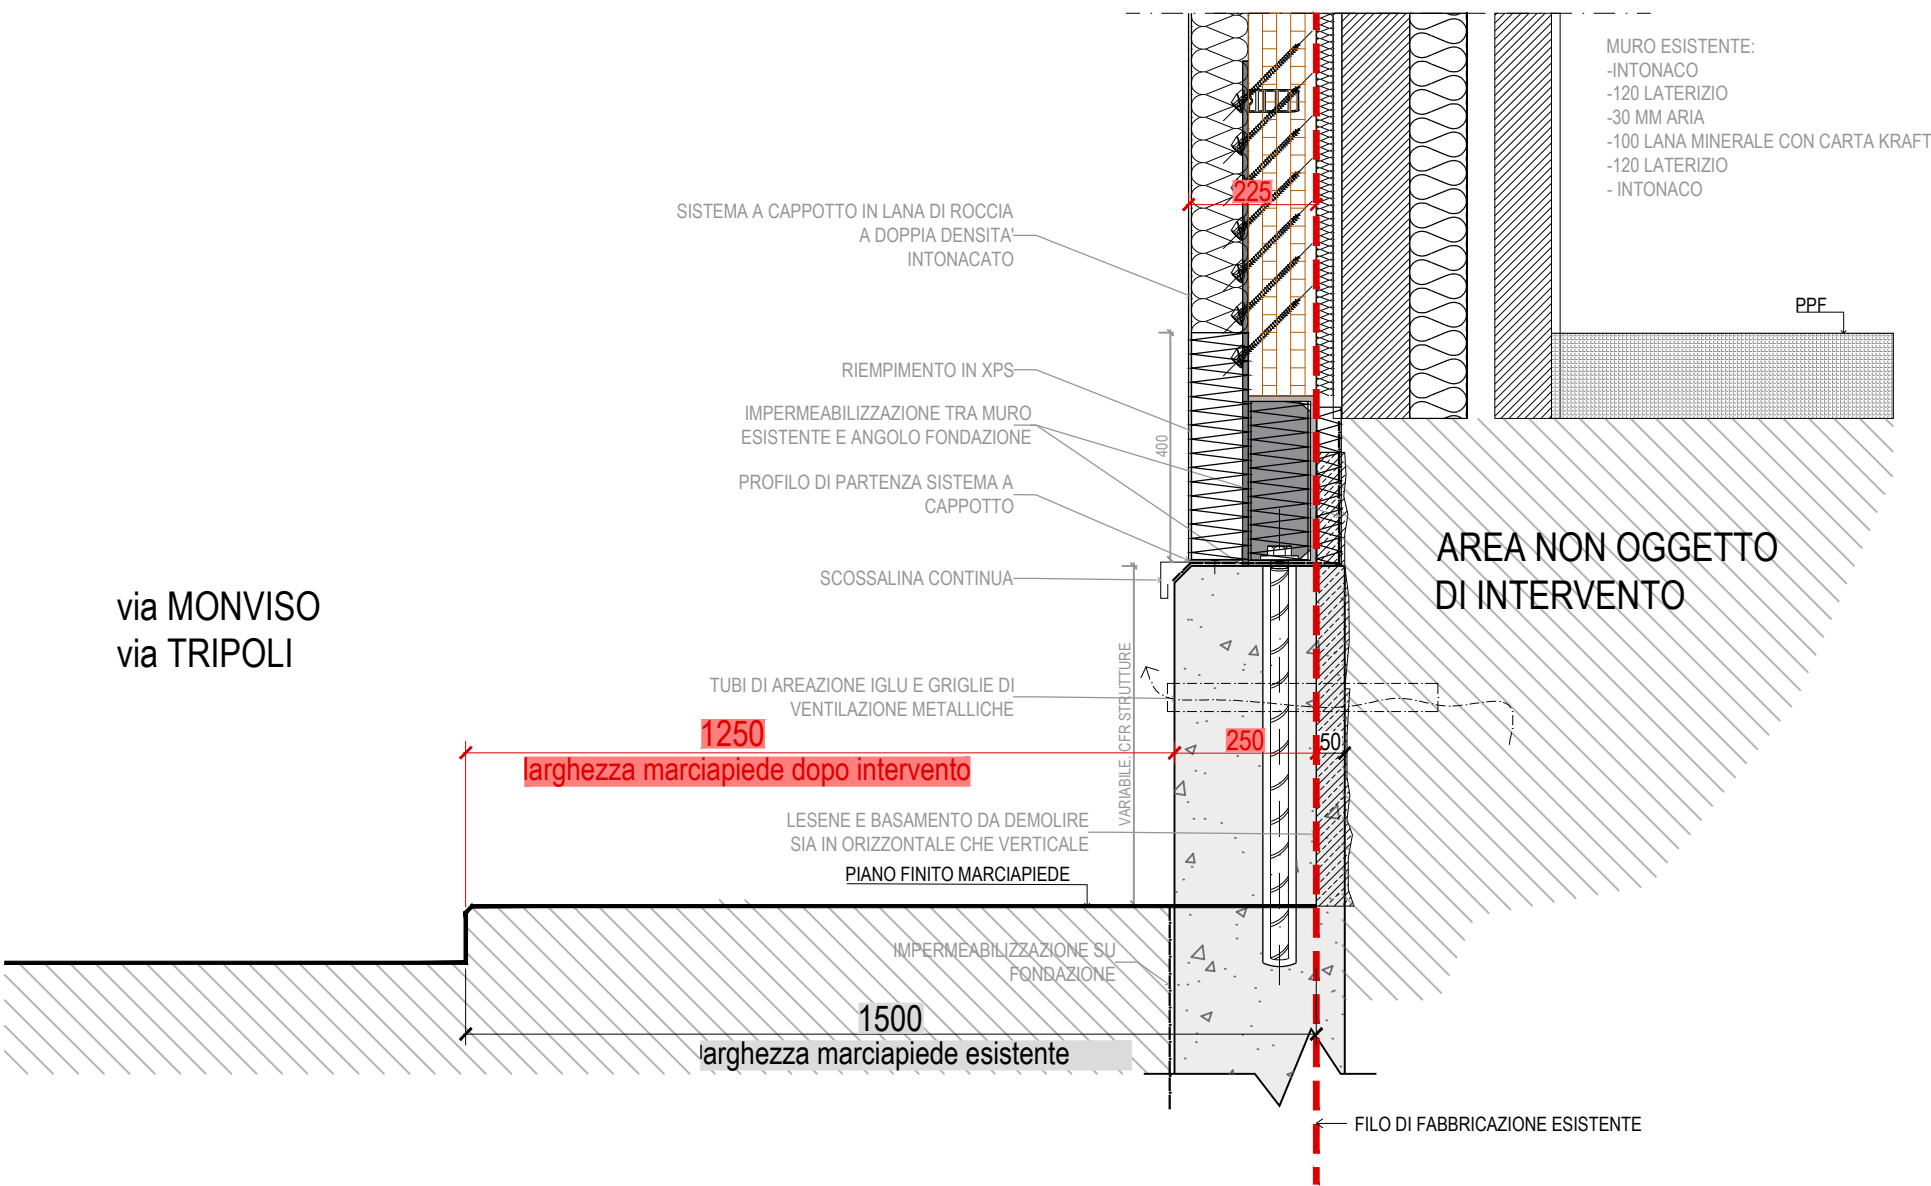

LICEO SCIENTIFICO "ANCINA" -
LAVORI DI ADEGUAMENTO SISMICO
DEL FABBRICATO
SU VIA TRIPOLI E MONVISO

CUP I47D18000070001 – CIG 9798927A5C



PROGETTO
DEFINITIVO-ESECUTIVO

VERIFICA PARAMETRI
EDILIZI

	TAV.
TAV.	15

Committente:
Provincia di Cuneo; Settore edilizia scolastica
Ufficio Progettazione Edilizia Scolastica
Corso Nizza, n.21 - 12100 - Cuneo
IL DIRIGENTE DEL SETTORE EDILIZIA SCOLASTICA
Dott. Fabrizio Freni
RESPONSABILE UNICO DEL PROCEDIMENTO
Ing. Claudio Dogliani

Sito di intervento:
Via Tripoli 4, 12045 Fossano

Progettista:

dquadro

dQuadro S.R.L. STP
Corso Santorre Santarosa n.42
12100 Cuneo (CN)
Tel. 0171/602515 - info@d4-quadro.it
www.d4-quadro.it

Ing. Francesco Dalmasso
Ordine Ingegneri di Cuneo
N.A2033

	DATA	DESCRIZIONE
Definitivo Esecutivo	02/02/2024	Prima Stesura