


PROGETTO DI P.E.C. DA REALIZZARSI NELLA
L'ESPANSIONE SETTENTRIONALE DEL CENTRO
CAPOLUOGO - COMPARTO SUD DEGLI AMBITI
PROGETTO DELL'ESPANSIONE PEREQUATA"

COMMITTEI:			
BOTTA Lucia	Firma: _____	CHIAPPELLA Maria Rosa	Firma: _____
c.f. BTT LCU 47P57 D742J		c.f. CHP MRS 43R51 F351R	
BOTTA Maria	Firma: _____	COSTAMAGNA Domenico	Firma: _____
c.f. BTT MRA 49M70 D742W		c.f. 02815630047 (Imm. Europa s.r.l.)	
BOTTA Caterina	Firma: _____	DOMPE' Claudio	Firma: _____
c.f. BTT CRN 49M70D742Z		c.f. DWP CLD 63C20 D742I	
BOTTA Sergio	Firma: _____	MAROCOCO Eraldo	Firma: _____
c.f. BTT SRG 59M05 D742R		c.f. MRC RID 57P14 B791U	
BOTTERO Elga	Firma: _____	FERRERO Adriana Caterina	Firma: _____
c.f. BTT LGE 74145 D742O		c.f. FRR DNC 61E46 L219P	
BOTTERO Gianluca	Firma: _____	MARTINA Bruna	Firma: _____
c.f. BTT GLC 67M01 D742K		c.f. MART BRN 64D49 D742V	
BOTTERO Gianluca	Firma: _____	GIUGGIA Mario	Firma: _____
c.f. BTT GLC 67M01 D742K		c.f. GGG MRA 46H10 I974I	

INQUADRAMENTO CARTOGRAFICO E
INDIVIDUAZIONE DELLE PROPRIETA'

Scala 1:2.000/5.000/10.000	TAV. 1
Data: 26.09.2014	

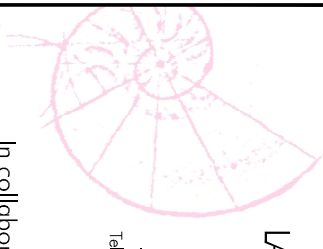

LABORATORIO DI
PROGETTAZIONE

via Bivio San Paolo n.15
- Fossano (CN) -
Tel. 0172/658022 - Fax. 0172/242624

Arch. PAGLIERO Silvio

Firma: _____

Arch. PATRESE Roberto

Firma: _____

In collaborazione: Arch. Italia Isabella

ESTRATTO CTR



Scala 1:10.000


VEDUTA AEREA DELL'AREA



Scala 1:2.000


SUD OVEST CATASTALI					
INTESTAZIONE	Fog. map.	Sup. m²	Totale superficie suddivisa	proprietario	quota m²
144 37 5.934	144 38 3.185	9.119			
243	3.203				
144 304 5.069	144 413 6.316	11.385			
230	6.136				
144 447 441	144 406 62	503			
Totale m²		21.305			
CHIAPPELLA Maria Rosa	144 259 2.200				
IMMOBILIARE EUROPA s.r.l.	144 40 2.912				
144 40 2.912					
Totale m²		8.293			
IMMOBILIARE EUROPA s.r.l.	144 75 2.924				
Totale m²		2.924			
DOMPE' Claudio	144 41 1.000				
Totale m²		1.000			
FERRERO Adriana	144 522 2.000				
Totale m²		2.000			
FERRERO Adriana	144 43 1.840				
Totale m²		1.840			
FERRERO Adriana	144 51 1.176				
Totale m²		1.176			
GIUGGIA Mario	144 271 4.200				
Totale m²		4.200			
GIUGGIA Mario	144 563 3.134				
Totale m²		3.134			
GIUGGIA Mario	144 411 1.088				
Totale m²		1.088			

ESTRATTO DEL PRGC

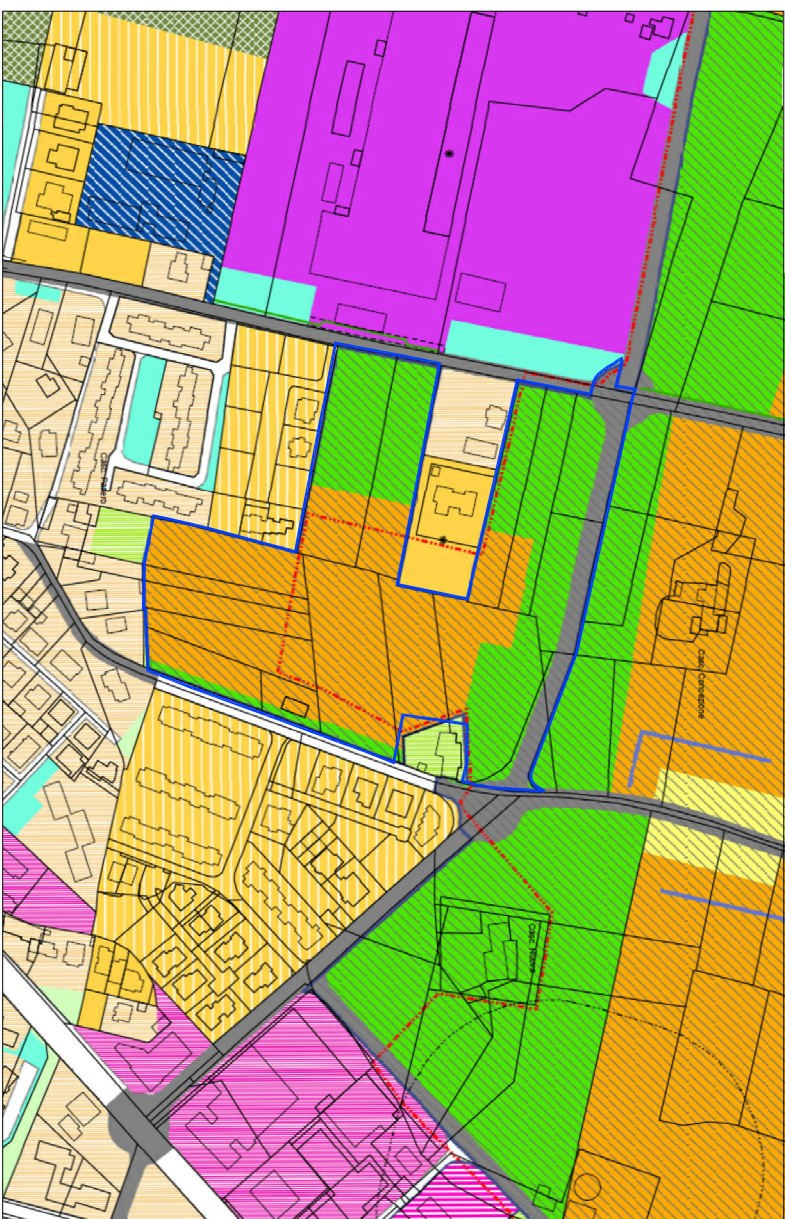

Scala 1:5.000

INDIVIDUAZIONE DELLE PROPRIETA' DEI PROPONENTI SU BASE CATASTALE

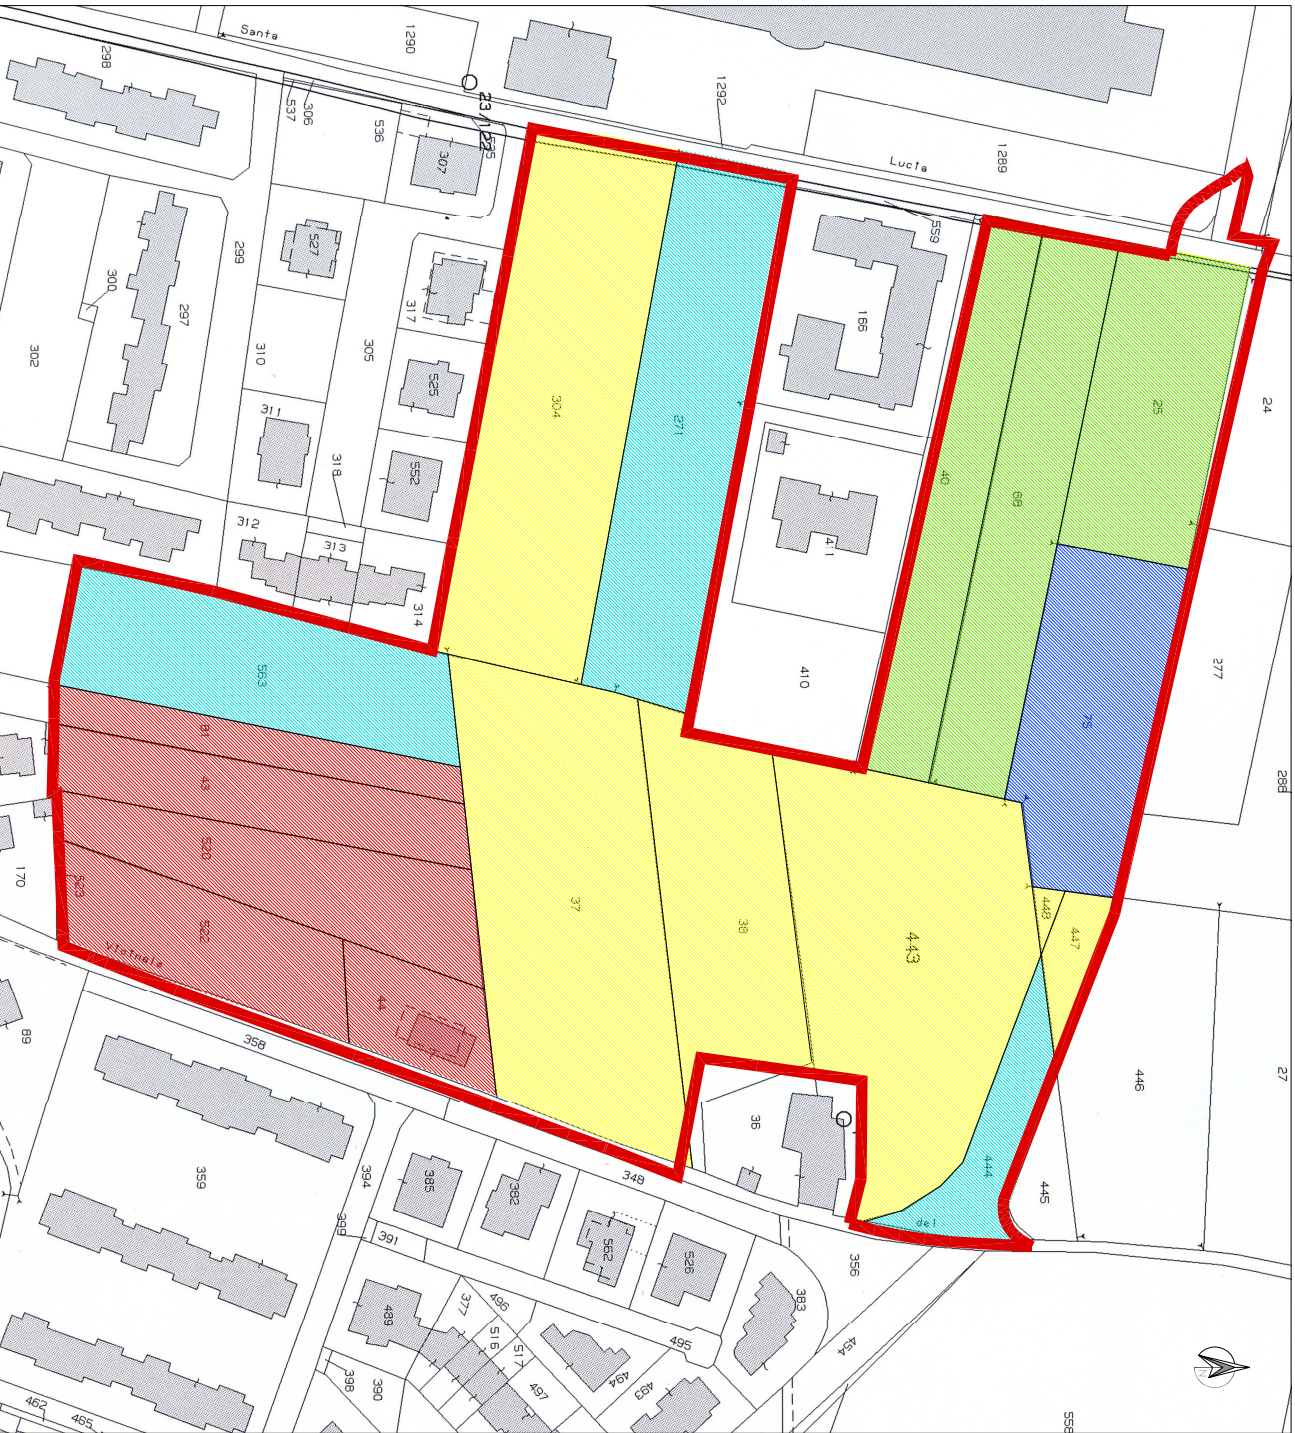

Scala 1:2.000

PROPRIETA':	Foglio	Mappali
Bottero - Chiappella - Imm. Europa Srl - Gidue snc	144	25 - 40 - 68
Fam. Botta	144	37 - 38 - 304 - 443 - 447 - 448
Dompe' - Marocco - Ferrero - Martina	144	43 - 44 - 81 - 481 - 520 - 522
Giuggia Costruzioni	144	271 - 444 - 563
Imm. Europa Srl di Costamagna & C.	144	75