

Provincia di Cuneo
COMUNE DI FOSSANO

PROGETTO DI P.E.C. DA REALIZZARSI NELLA
"ESPANSIONE SETTENTRIONALE DEL CENTRO
CAPOLUOGO - COMPARTO SUD DEGLI AMBITI
PROGETTO DELL'ESPANSIONE PEREQUATA"

COMMITTENTI:

BOTTA Lucia c.f. BTT LCU 47P57 D742J	Firma: _____	COSTAMAGNA Domenico c.f. 02815630047 (Imm. Europa s.r.l.)	Firma: _____
BOTTA Maria c.f. BTT MRA 49M70 D742W	Firma: _____	DOMPE' Claudio c.f. DMP CLD 63C20 D742I	Firma: _____
BOTTA Caterina c.f. BTT CRN 49M70D742Z	Firma: _____	GOSMAR Bruno c.f. GSM BRN 62L25 D742I (Gidive s.n.c.)	Firma: _____
BOTTA Sergio c.f. BTT SRG 59M05 D742R	Firma: _____	MAROCCO Eraldo c.f. FRR RLD 57P14 B791U	Firma: _____
BOTTERO Gianluca c.f. BTT GLC 67M01 D742K	Firma: _____	FERRERO Adriana Caterina c.f. FRR DNC 61E46 L219P	Firma: _____
CHIAPELLA Maria Rosa c.f. CHP MRS 43R51 F351R	Firma: _____	MARTINA Bruna c.f. MRT BRN 64D49 D742V	Firma: _____
	Firma: _____	GIUGGIA Mario c.f. GGG MRA 46H10 L974I	Firma: _____

TIPOLOGIE VILLE SINGOLE E BIFAMIGLIARI:
Piante, Prospetti e Sezioni

NP2

Scala 1:200
Data: 25.02.2015

TAV. 21

LABORATORIO DI
PROGETTAZIONE

Via Bava San Paolo n. 15
- Fossano (CN) -
Tel. 0172.630602 - Fax. 0172.240264

Arch. PAGUERO Silvio

Firma: _____


In collaborazione: Arch. Italia Isabella

Arch. PATRESE Roberto


Firma: _____

Il presente elaborato è di proprietà dei progettisti ed è protetto a termini di legge

TIPOLOGIA EDILIZIA: VILLA UNIFAMIGLIARE (LOTTO 9)

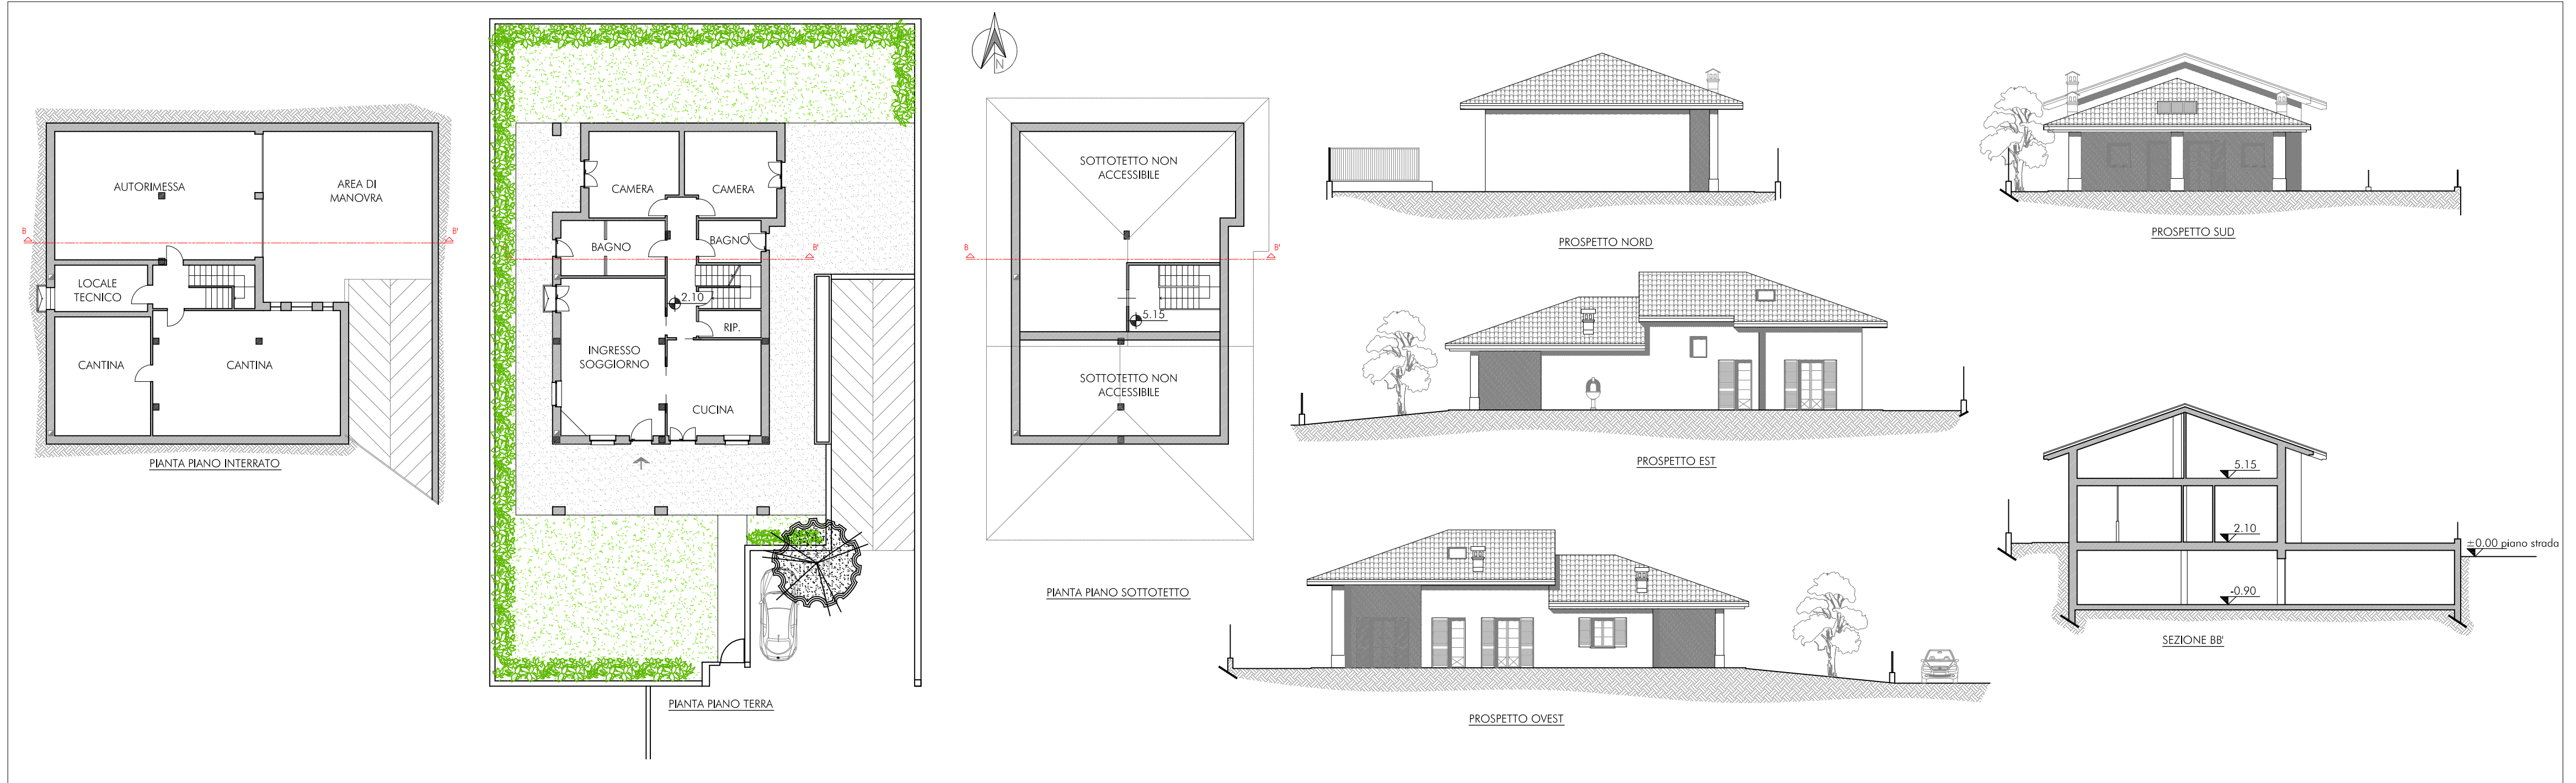

TIPOLOGIA EDILIZIA: VILLA UNIFAMIGLIARE (LOTTO 18)

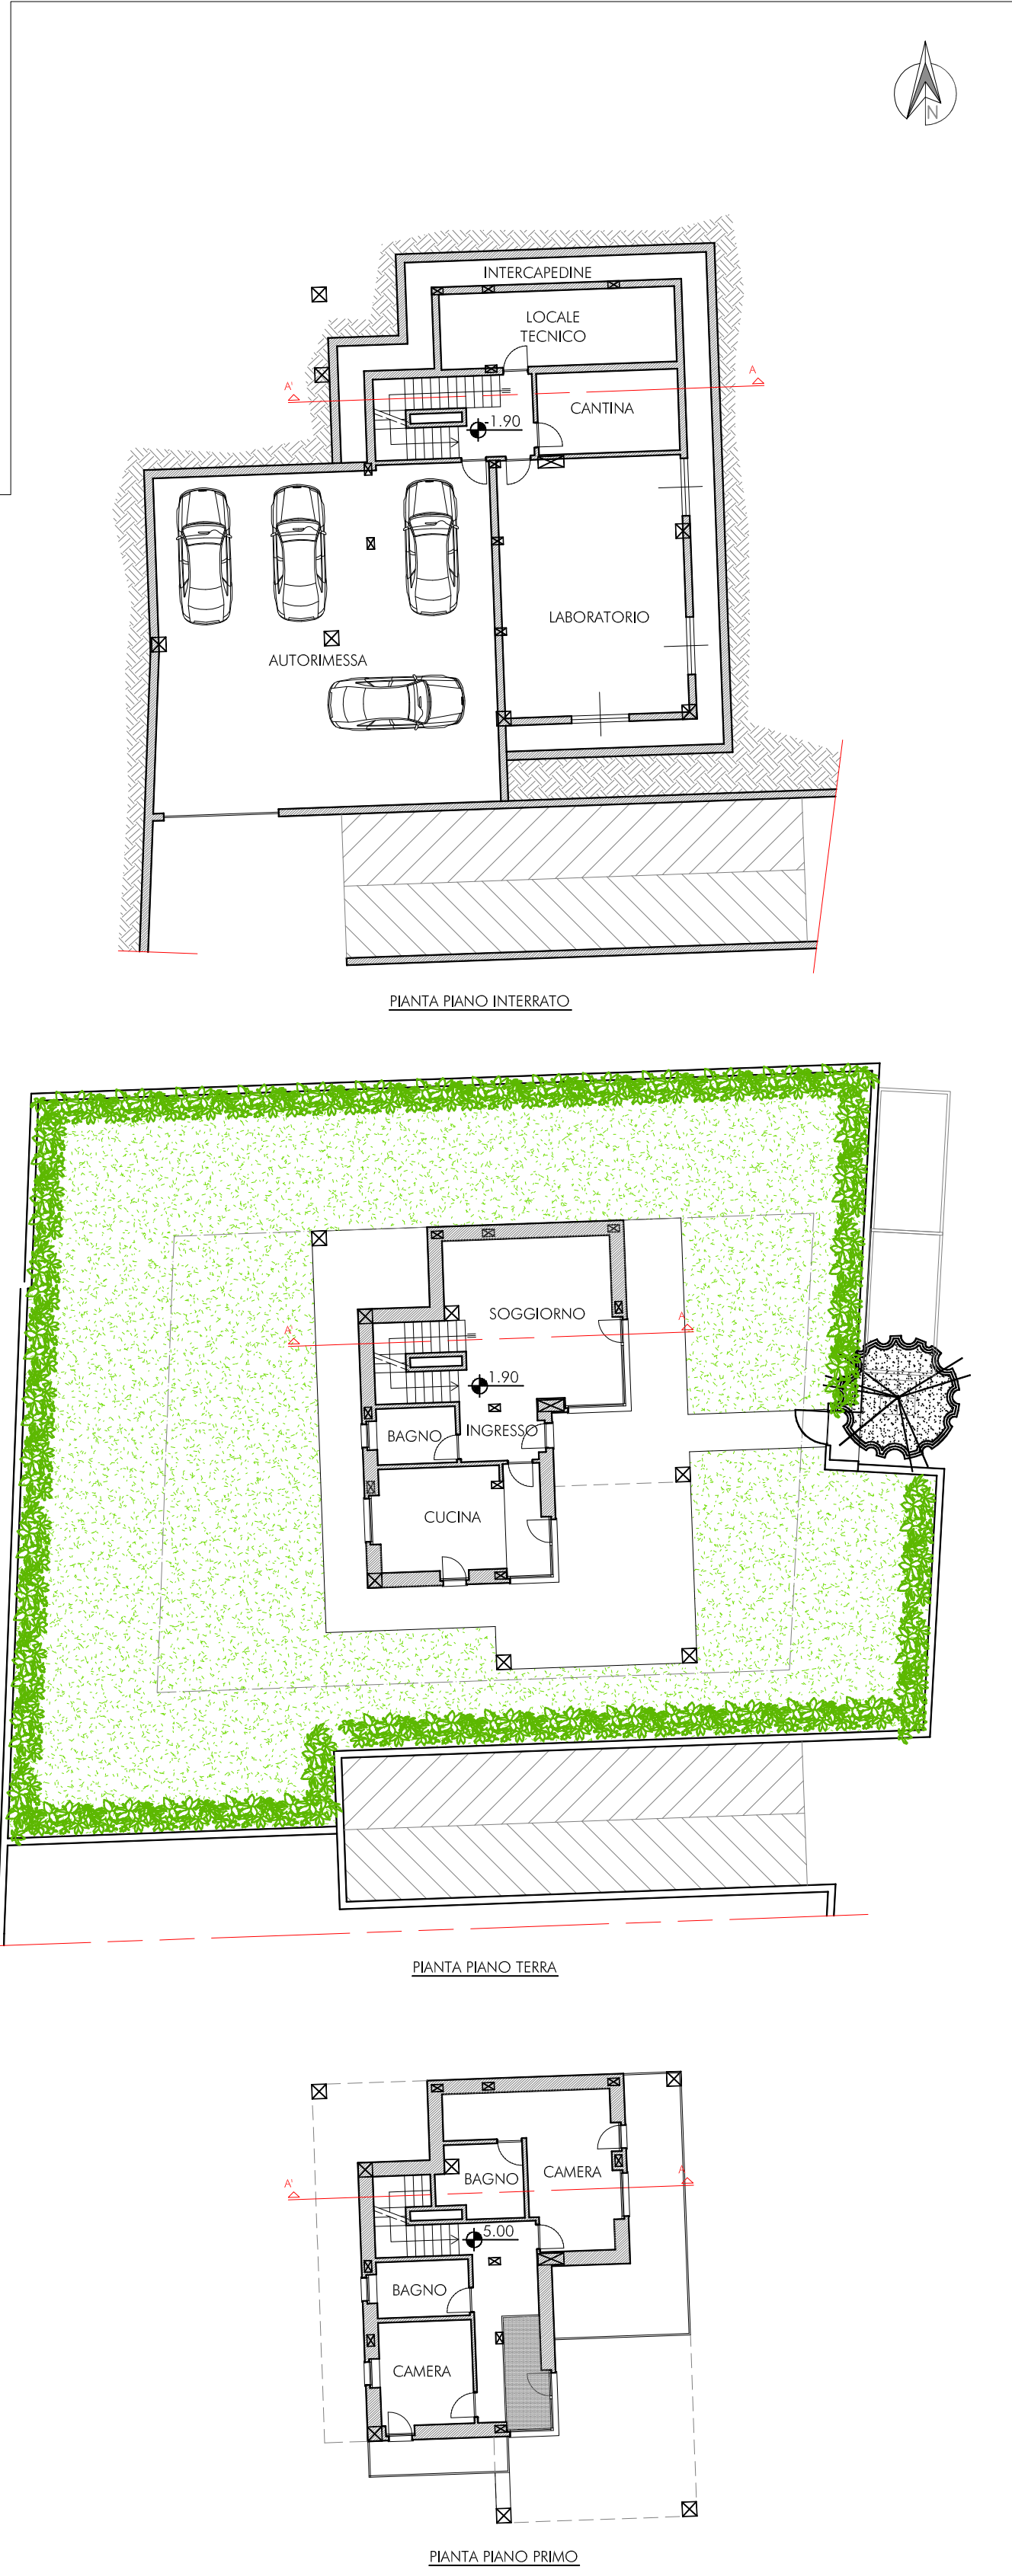

TIPOLOGIA EDILIZIA: VILLA BIFAMIGLIARE (LOTTO 11)

