



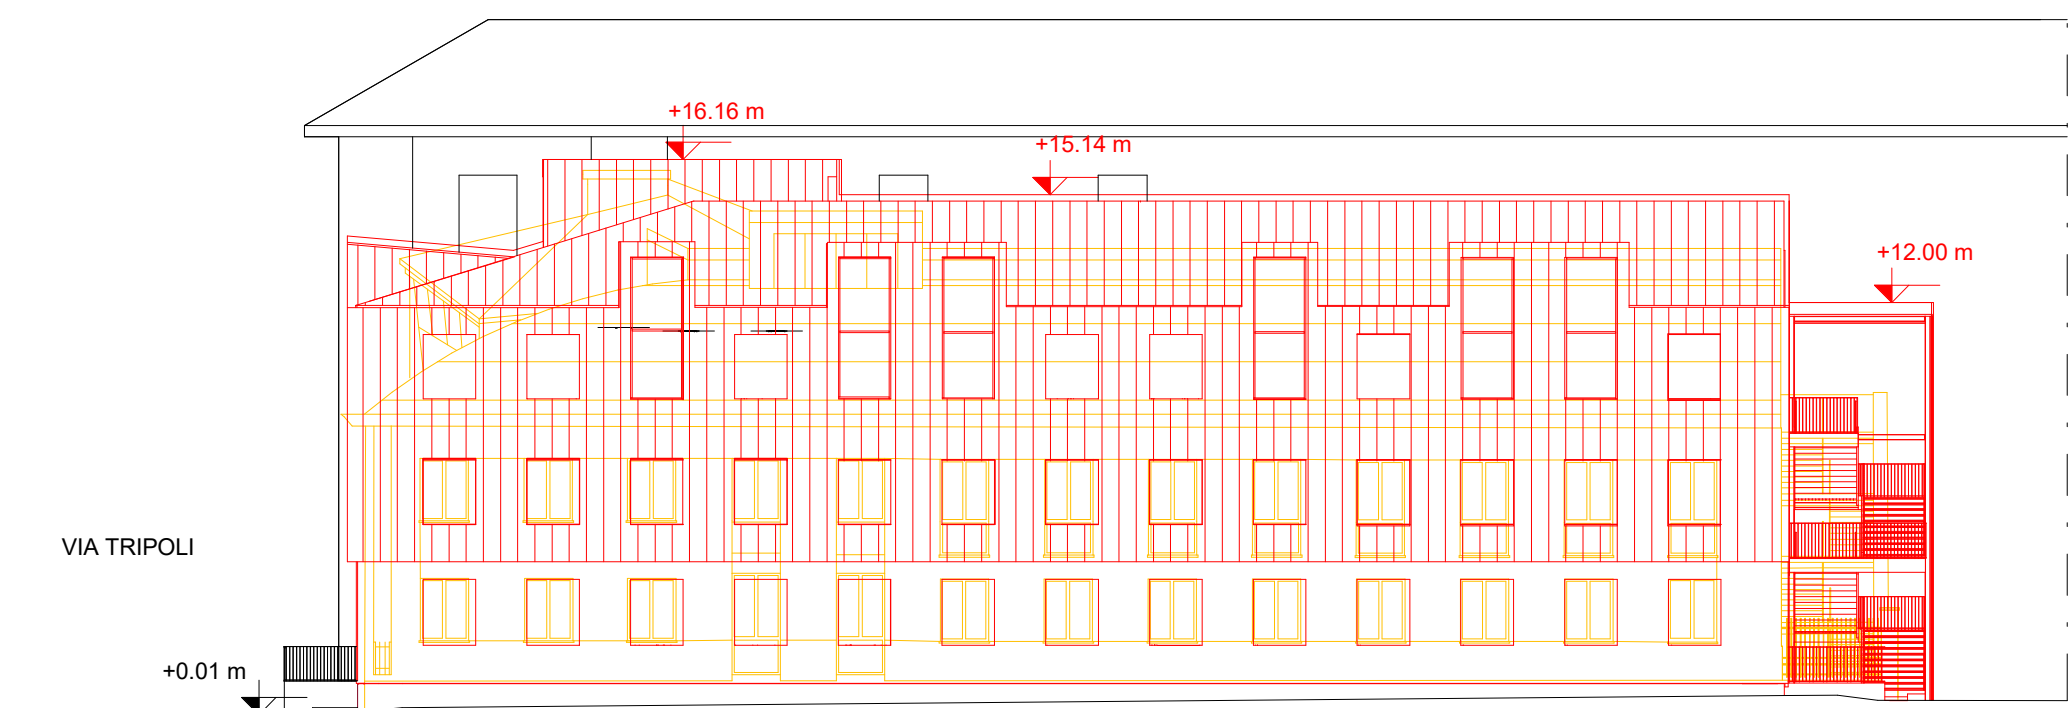


1 Prospetto Nord_Via Monviso - Comparativa prospetti_pdc
1 : 200

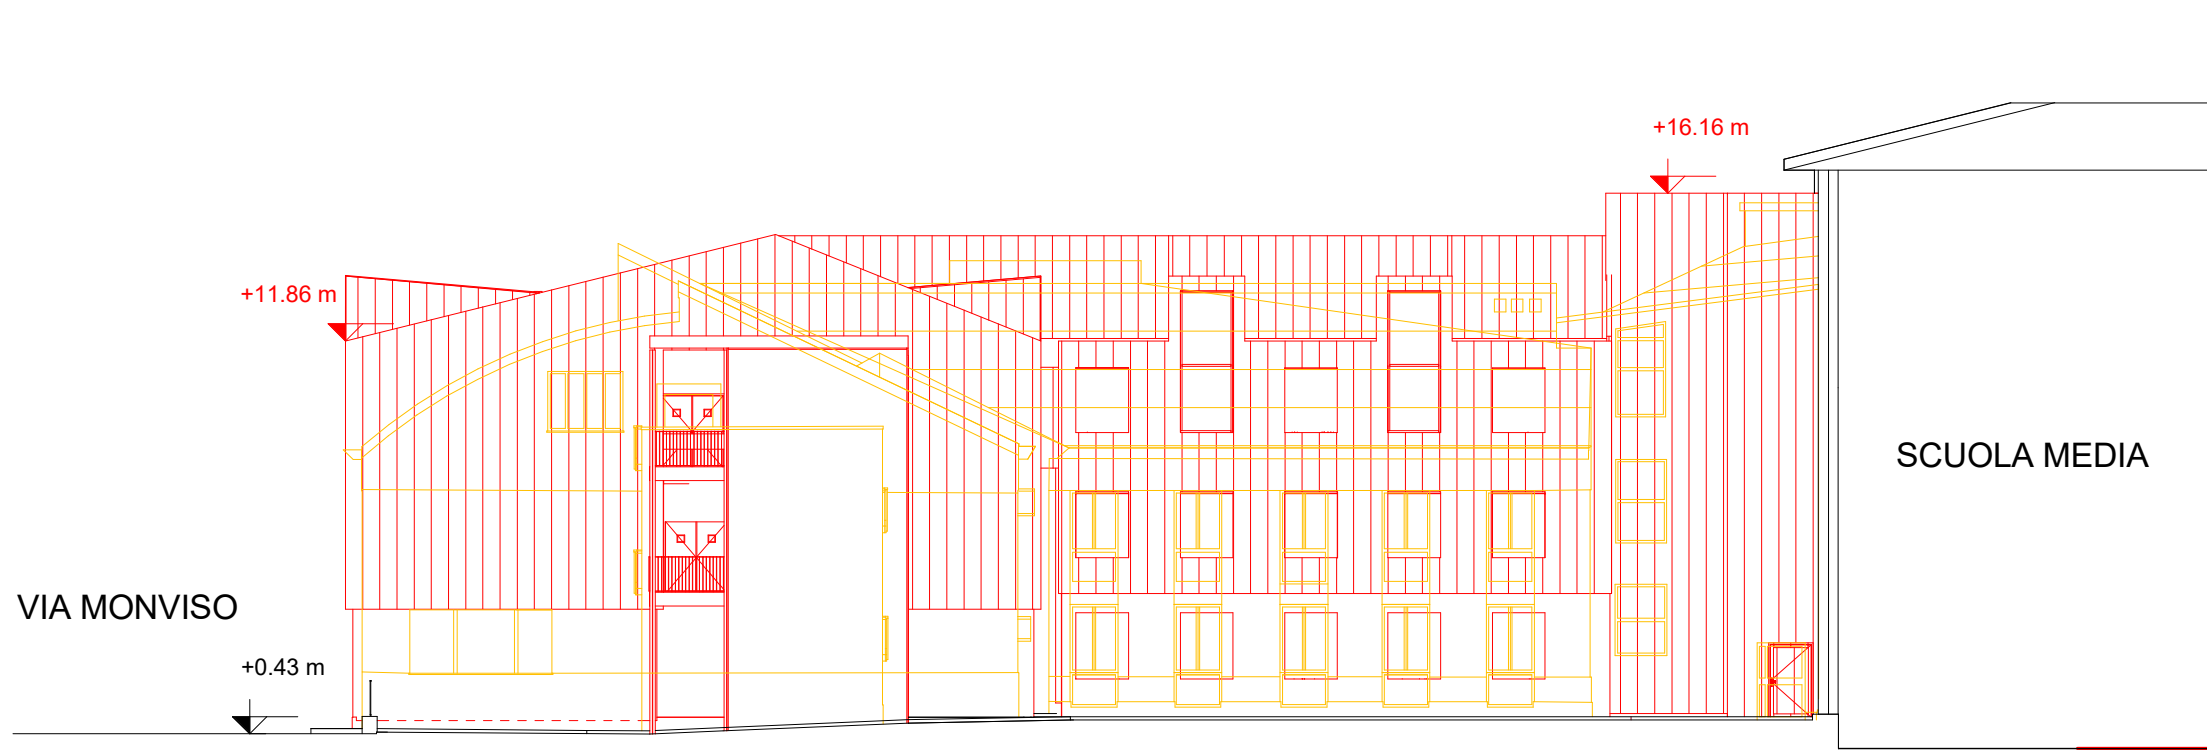


2 Prospetto Est_Via Monviso - Comparativa prospetti_pdc
1 : 200




4 Prospetto Ovest_Interno Corte - Comparativa prospetti_pdc
1 : 200

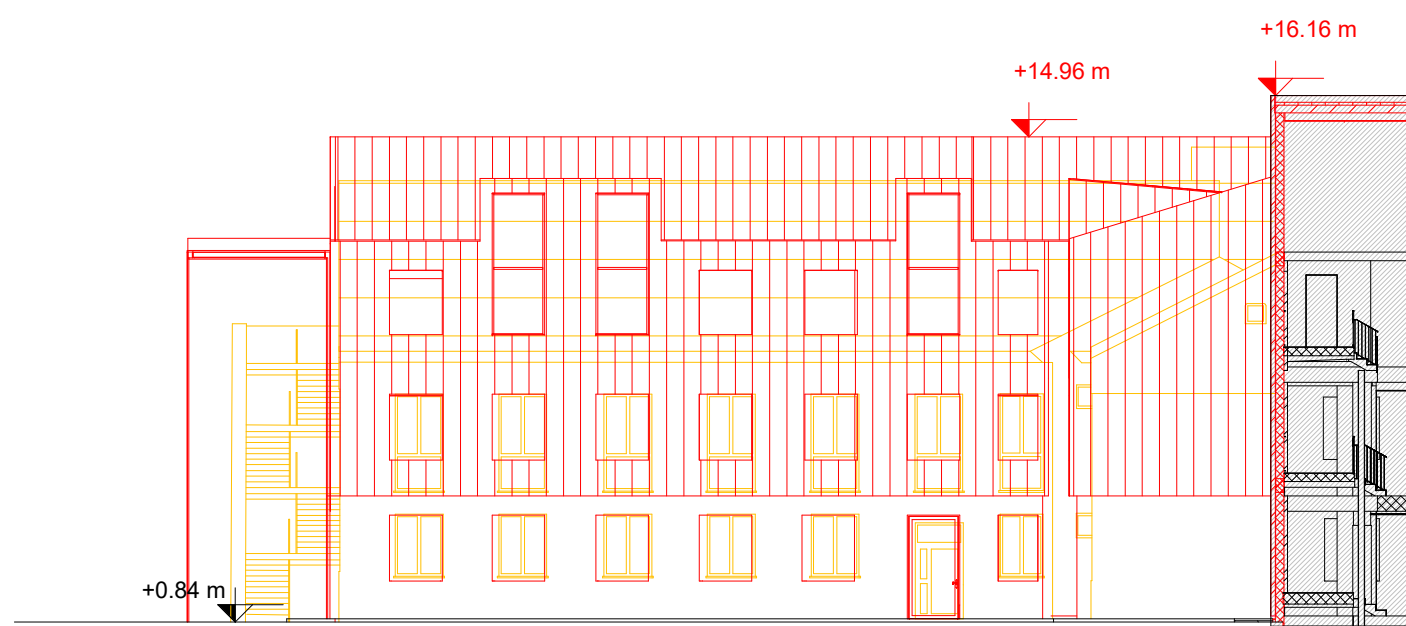

3 Prospetto Sud_Interno Corte- Comparativa prospetti_pdc
1 : 200

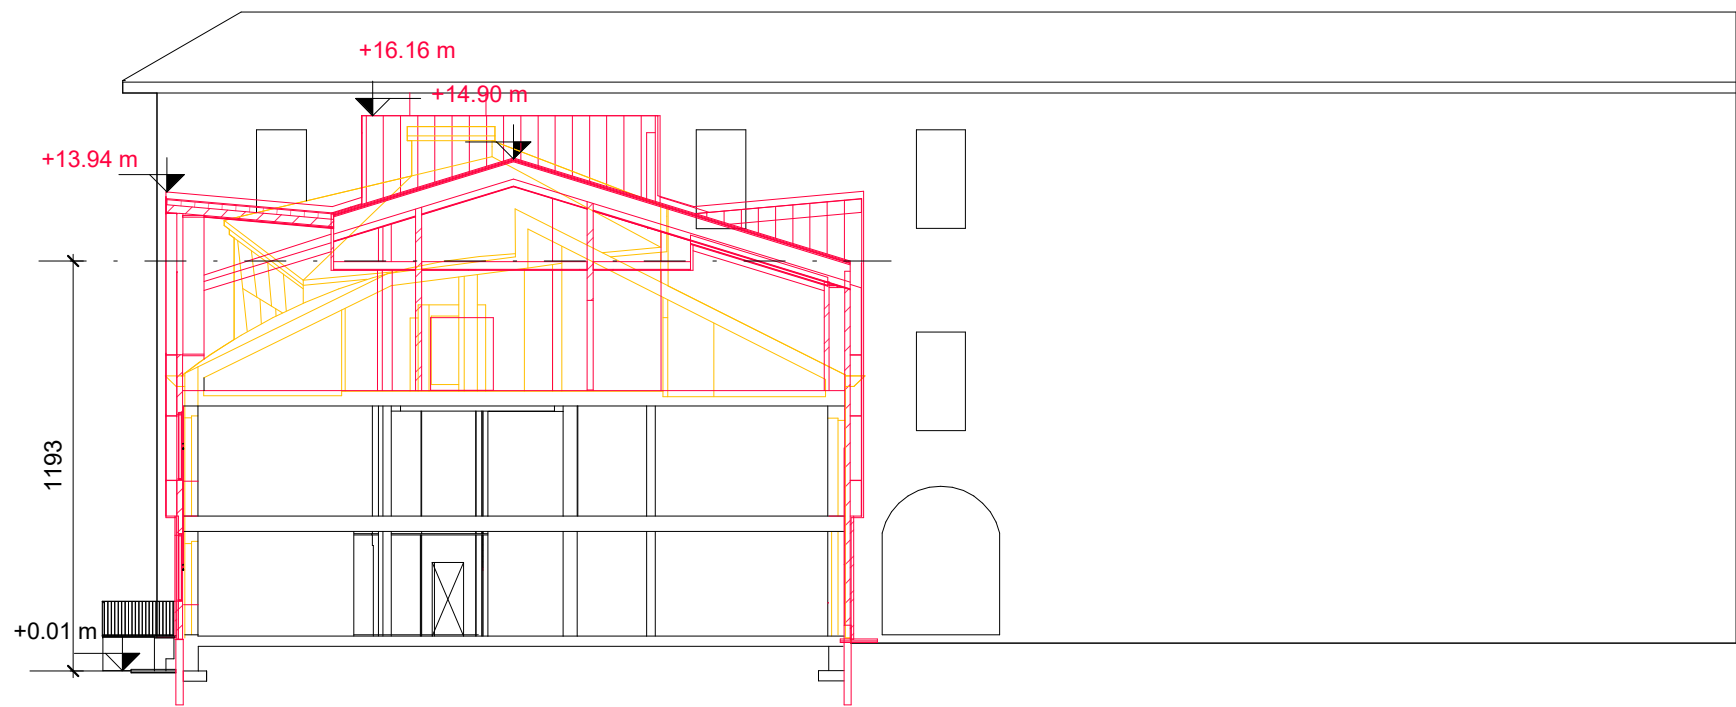

5 Section 1 - Facciate e sezioni Comparativa
1 : 200

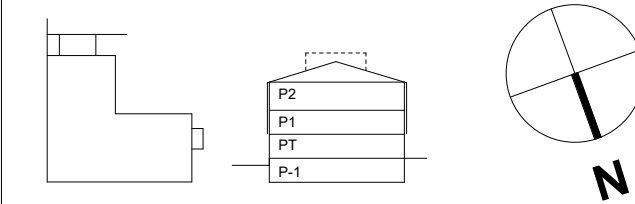

LICEO SCIENTIFICO "ANCINA" -
LAVORI DI ADEGUAMENTO SISMICO
DEL
FABBRICATO SU VIE TRIPOLI E
MONVISO

CUP I47D18000070001 – CIG 9798927A5C



PROGETTO DEFINITIVO
ESECUTIVO

Prospetti generali
comparative

TAV.	3b
------	----

Committente:
Provincia di Cuneo - Settore edilizia scolastica
Ufficio Progettazione Edilizia Scolastica
Corso Nizza, n.21 - 12100 - Cuneo
IL DIRIGENTE DEL SETTORE EDILIZIA SCOLASTICA
Dott. Fabrizio Freni
RESPONSABILE UNICO DEL PROCEDIMENTO
Ing. Claudio Dogliani

Sito di intervento:
Via Tripoli 4, 12045 Fossano

Progettista:
dquadro
dQuadro S.R.L.S.
Corso Santorre Santarosa n.42
12100 Cuneo (CN)
Tel. 0171/6022515 - info@d-quadro.it
www.d-quadro.it
Ing. Francesco Dalmasso
Ordine Ingegneri di Cuneo
N.A2033

	DATA	DESCRIZIONE
Definitivo Esecutivo Scala: 1:200	21/06/2023 Scala: 1:400	Prima Stesura