Provincia di Cuneo
COMUNE DI FOSSANO

PROGETTO DI P.E.C. DA REALIZZARSI NELLA "ESPANSIONE SETTENTRIONALE DEL CENTRO CAPOLUOGO - COMPARTO SUD DEGLI AMBITI PROGETTO DELL'ESPANSIONE PEREQUATA"

COMMITTENTI:

BOTTA Lucia
c.f. BTT LCU 47P57 D742J — Firma:

BOTTA Maria
c.f. BTT MRA 49M70 D742W — Firma:

BOTTA Caterina
c.f. BTT CRN 49M70D742Z — Firma:

BOTTA Sergio
c.f. BTT SRG 59M05 D742R — Firma:

BOTTERO Elga
c.f. BTT LGE 74T45 D742O — Firma:

BOTTERO Gianluca
c.f. BTT GLC 67M01 D742K — Firma:

CHIAPELLA Maria Rosa
c.f. CHP MRS 43R51 F351R — Firma:

COSTAMAGNA Domenico
c.f. 02815630047 (Imm. Europa s.r.l.) — Firma:

DOMPE' Claudio
c.f. DMP CLD 63C20 D742I — Firma:

MAROCCO Eraldo
c.f. MRC RLD 57P14 B791U — Firma:

FERRERO Adriana Caterina
c.f. FRR DNC 61E46 L219P — Firma:

MARTINA Bruna
c.f. MRT BRN 64D49 D742V — Firma:

GIUGGIA Mario
c.f. GGG MRA 46H10 L974I — Firma:

PROGETTO RETE ACQUE NERE: SEZIONI FOGNATURE

Scala 1:100/500
Data: 11.03.2013

TAV. 7A

LABORATORIO DI PROGETTAZIONE
via Bova San Paolo n.15
- Fossano (CN) -
Tel. 0172.635622 - Fax. 0172.242624

Arch. PAGLIERO Silvio

Firma:

In collaborazione: Arch. Italia Isabella — *Arch. PATRESE Roberto*

Firma:

Il presente elaborato è di proprietà dei progettisti ed è protetto a termini di legge

SEZIONE A FOGNATURE BIANCHE

scala 1:100
scala 1:500

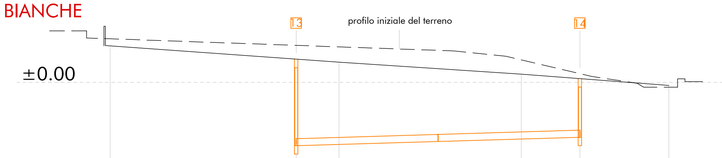

| | | |