

PROGETTO DI P.E.C. DA REALIZZARSI NELLA
"ESPANSIONE SETTENTRIONALE DEL CENTRO
CAPOLUOGO - COMPARTO SUD DEGLI AMBITI
PROGETTO DELL'ESPANSIONE PEREQUATA"

BOTTA Lucia
c.f. BTT LCU 47P57 D742J

Firma: _____

COSTAMAGNA Domenico
c.f. 02815630047 (Imm. Europa s.r.l.)

Firma: _____

BOTTA Maria
c.f. BTT MRA 49M70 D742W

Firma: _____

DOMPE' Claudio
c.f. DMP CLD 63C20 D742I

Firma: _____

BOTTA Caterina
c.f. BTT CRN 49M70D742Z

BOTTA Sergio
c.f. BTT SRG 59M05 D742R

BOTTERO Gianluca
c.f. BTI GLC 67M01 D742K

CHIAPPELLA Maria Rosa Firma: _____ GIUGGIA Mario
c.f. CHP MRS 43R51 F351R c.f. GGG MRA 46H10 L974I Firma: _____

NP2

Scala 1:100/500

Data: 25.02.2015

TAV. 7A



LABORATORIO DI
PROGETTAZIONE

Arch. PAGUERO Silvio

via Bova San Paolo n.15
• Fossano (CN) •
Tel. 0172.635622 • Fax. 0172.242624


Firma:

In collaborazione: Arch. Italia Isabella


Arch. PATRESE Roberto

Firma: _____


Il presente elaborato è di proprietà dei progettisti ed è protetto a termini di legge.

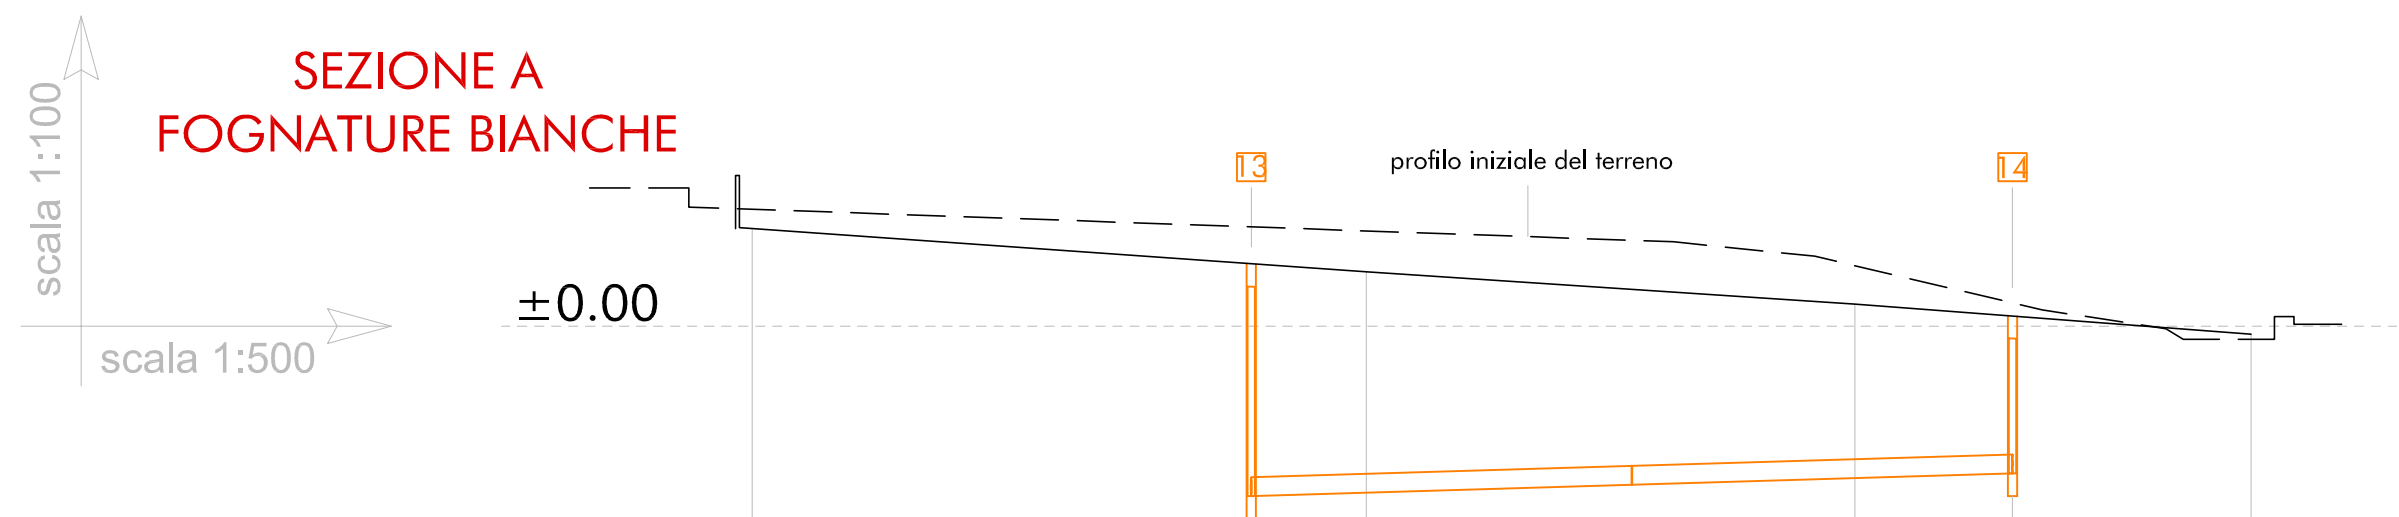

N° PICCHETTO	35	36	37	38
DIST. PARZIALE	33.02	7.61	32.32	10.42
QUOTA RILIEVO	1.30	0.72	0.30	-0.10
QUOTA FONDO SCORREVOLE		-2.25		-1.95
CARATTERISTICHE CONDOTTA	Condotta in GRES 250 PENDING 6mm./ml.			
UNITA' ABITATIVE ALLACCIATE	n.22 + 3 altri usi			

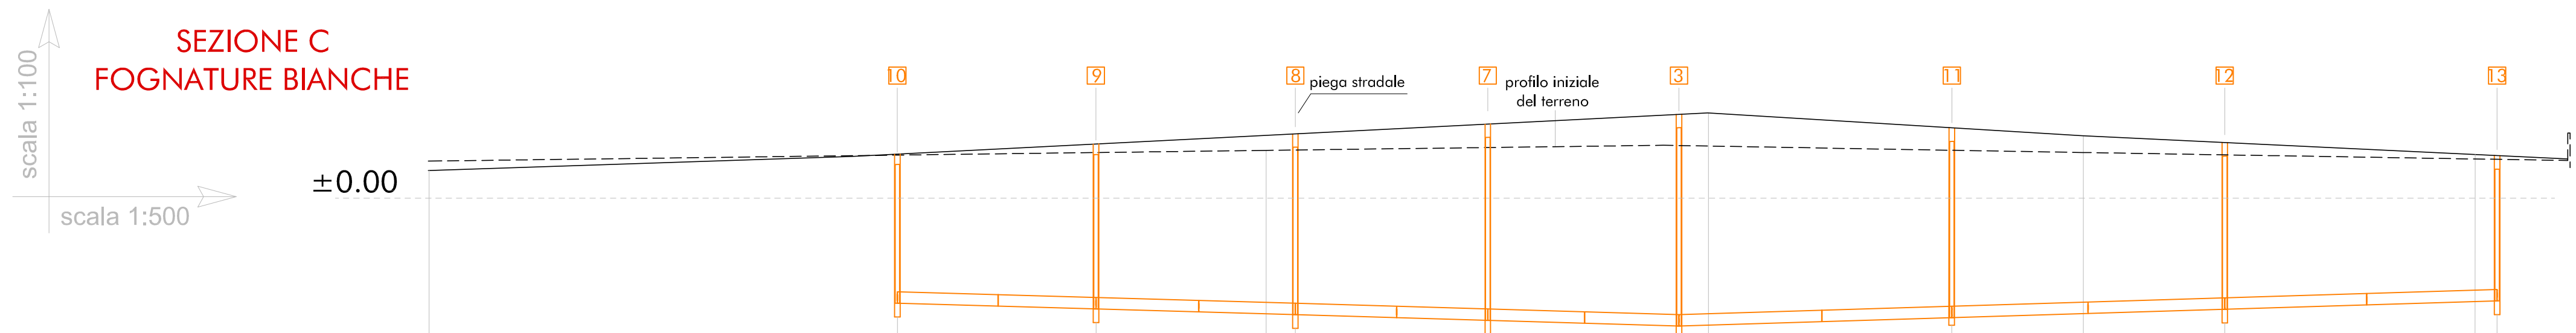

N° PICCHETTO	55			45			44		46		36		
DIST. PARZIALE		51.29	21.76	18.65	3.20	21.08	20.34	3.24	26.66	14.40	15.50	27.42	2.41
QUOTA RILIEVO	0.76				0.99			1.08		1.10			0.80
QUOTA FONDO SCORREVOLE			-2.30	-2.42	-2.55		-2.68	-2.80		-2.62		-2.43	-2.25
CARATTERISTICHE CONDOTTA	Condotta in GRES 250 PENDENZA 6mm./mt.												

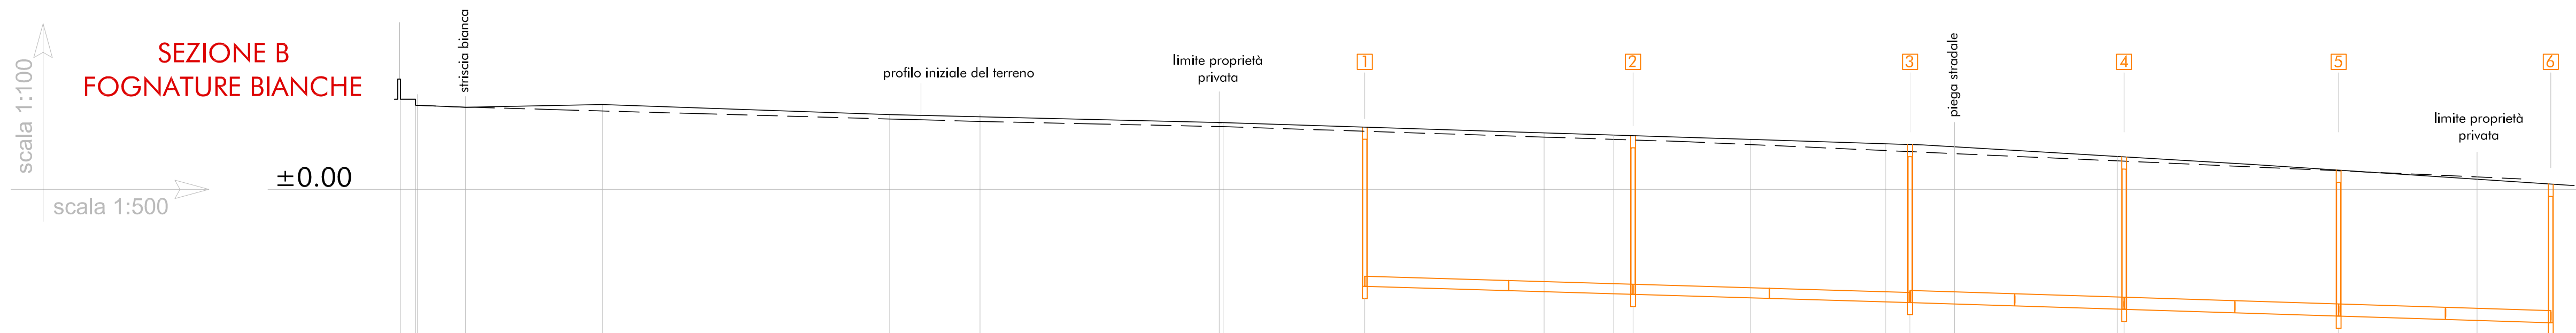

N° PICCHETTO		7'78	9	39		40	10	41		42	11	43	44		12				
DIST. PARZIALE			5.95	1.38	15.35		7.11				8.62	2.38	14.50	16.74	3.00	5.50	20.10	26.54	26.25
QUOTA RILIEVO	2.23 2.08	2.03			2.10			1.85		1.65			1.24		1.13				
QUOTA FONDO SCORREVOLE									-2.40		-2.60				-2.80			-3.13	-3.30
CARATTERISTICHE CONDOTTA												Condotta in GRES 250 PENDENZA 6mm./mt.			Condotta in GRES 300 PENDENZA 6mm./mt.				
UNITA' ABITATIVE ALLACCIATE									n.9			n.4			n.5	n.4	-		