





VISTA SATELLITARE scala 1:500

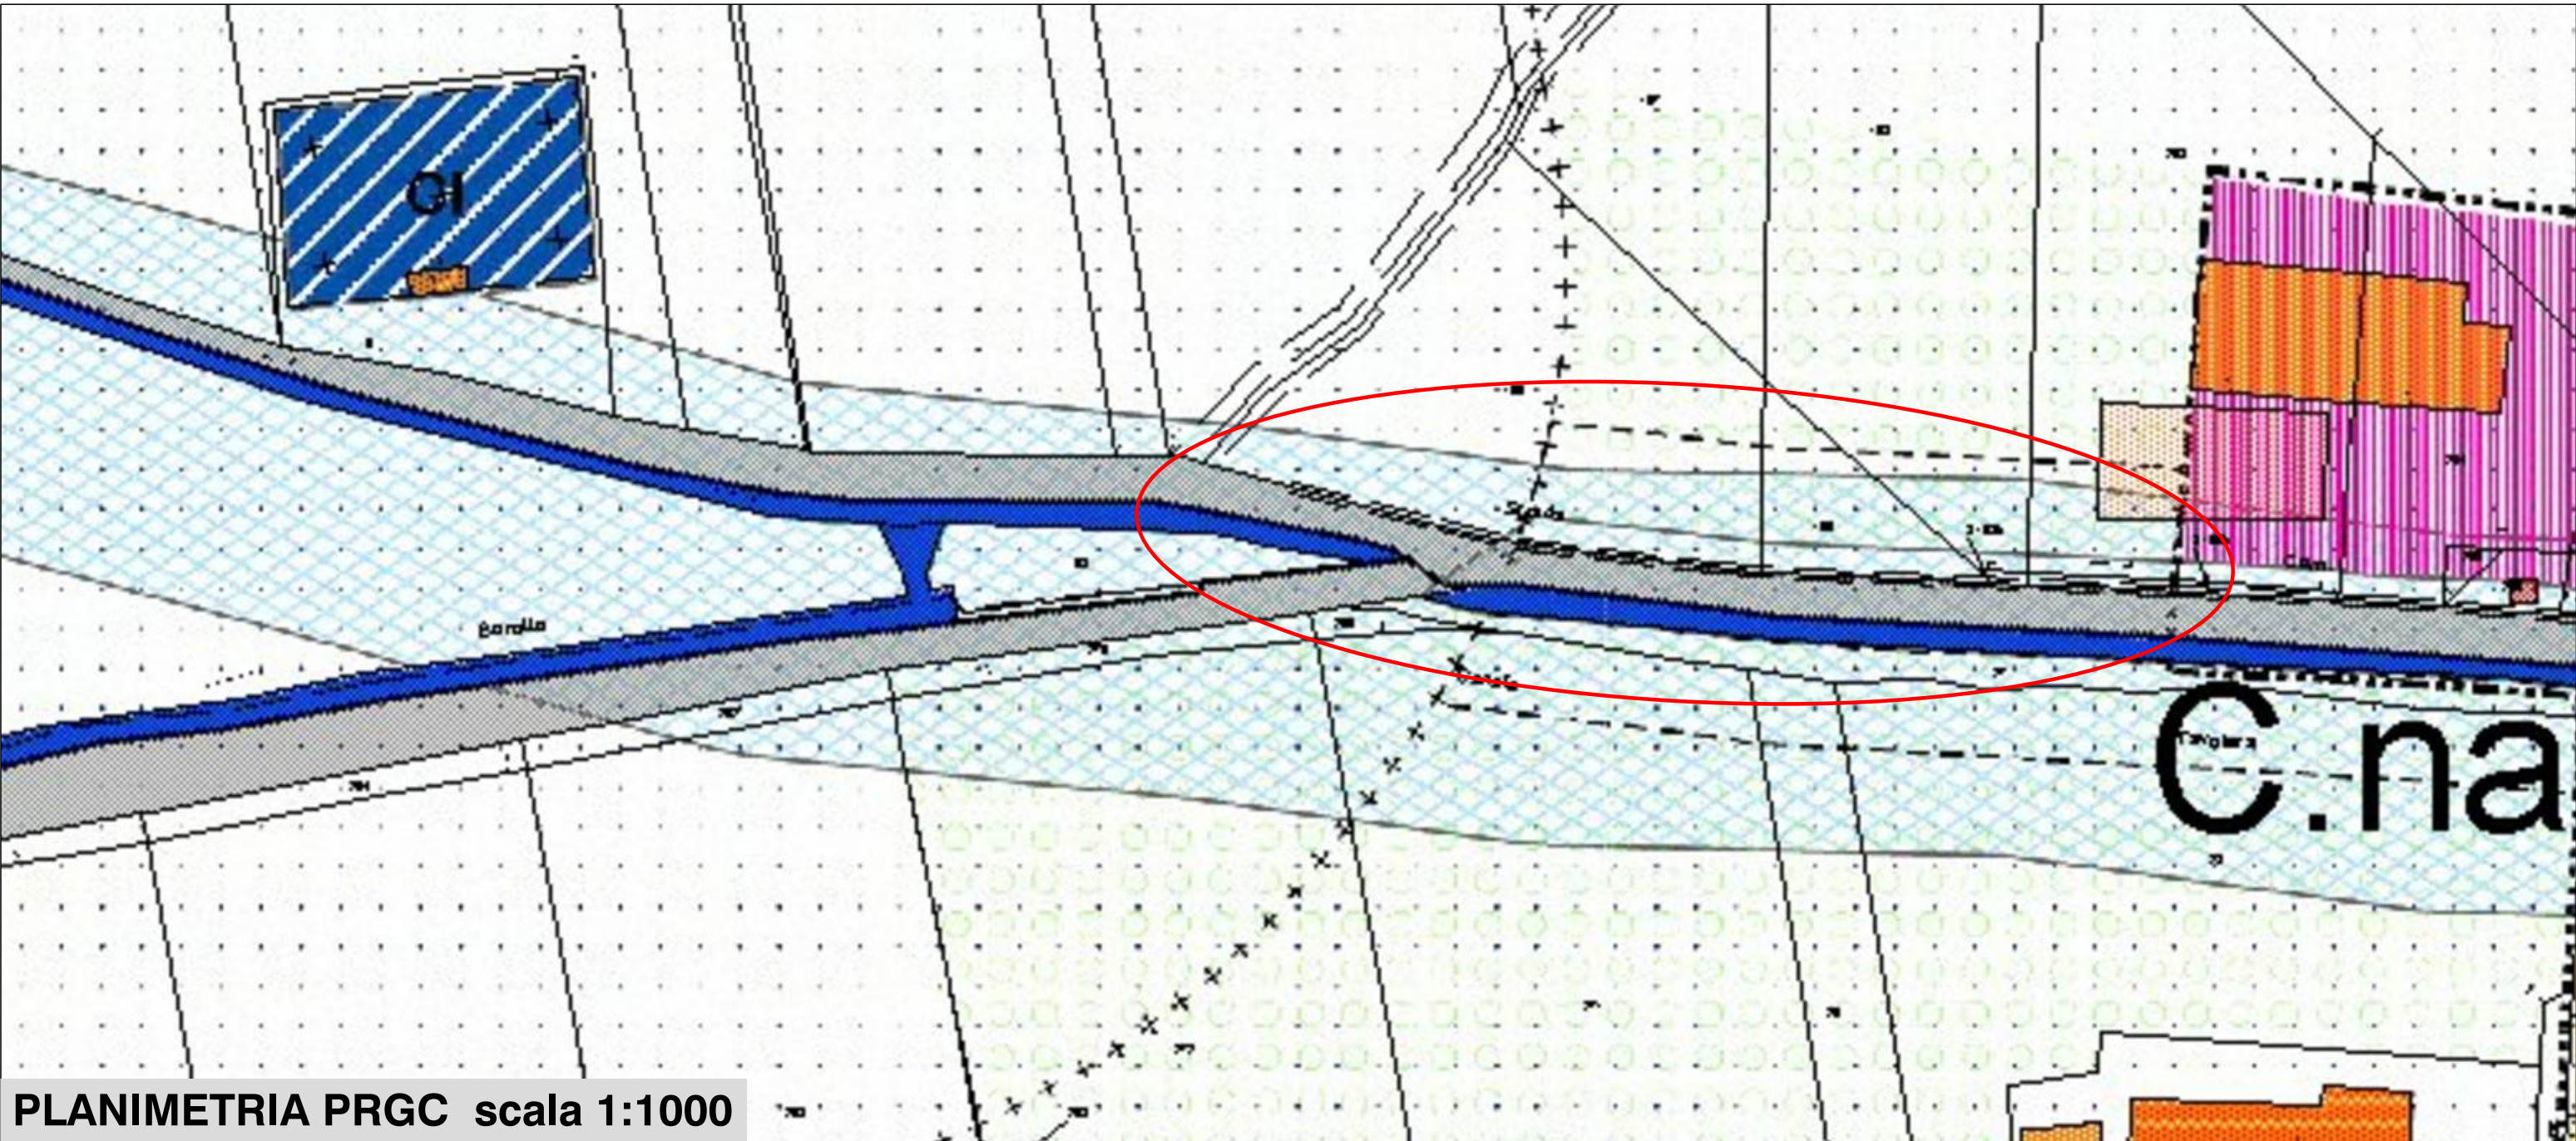

PLANIMETRIA PRGC scala 1:1000

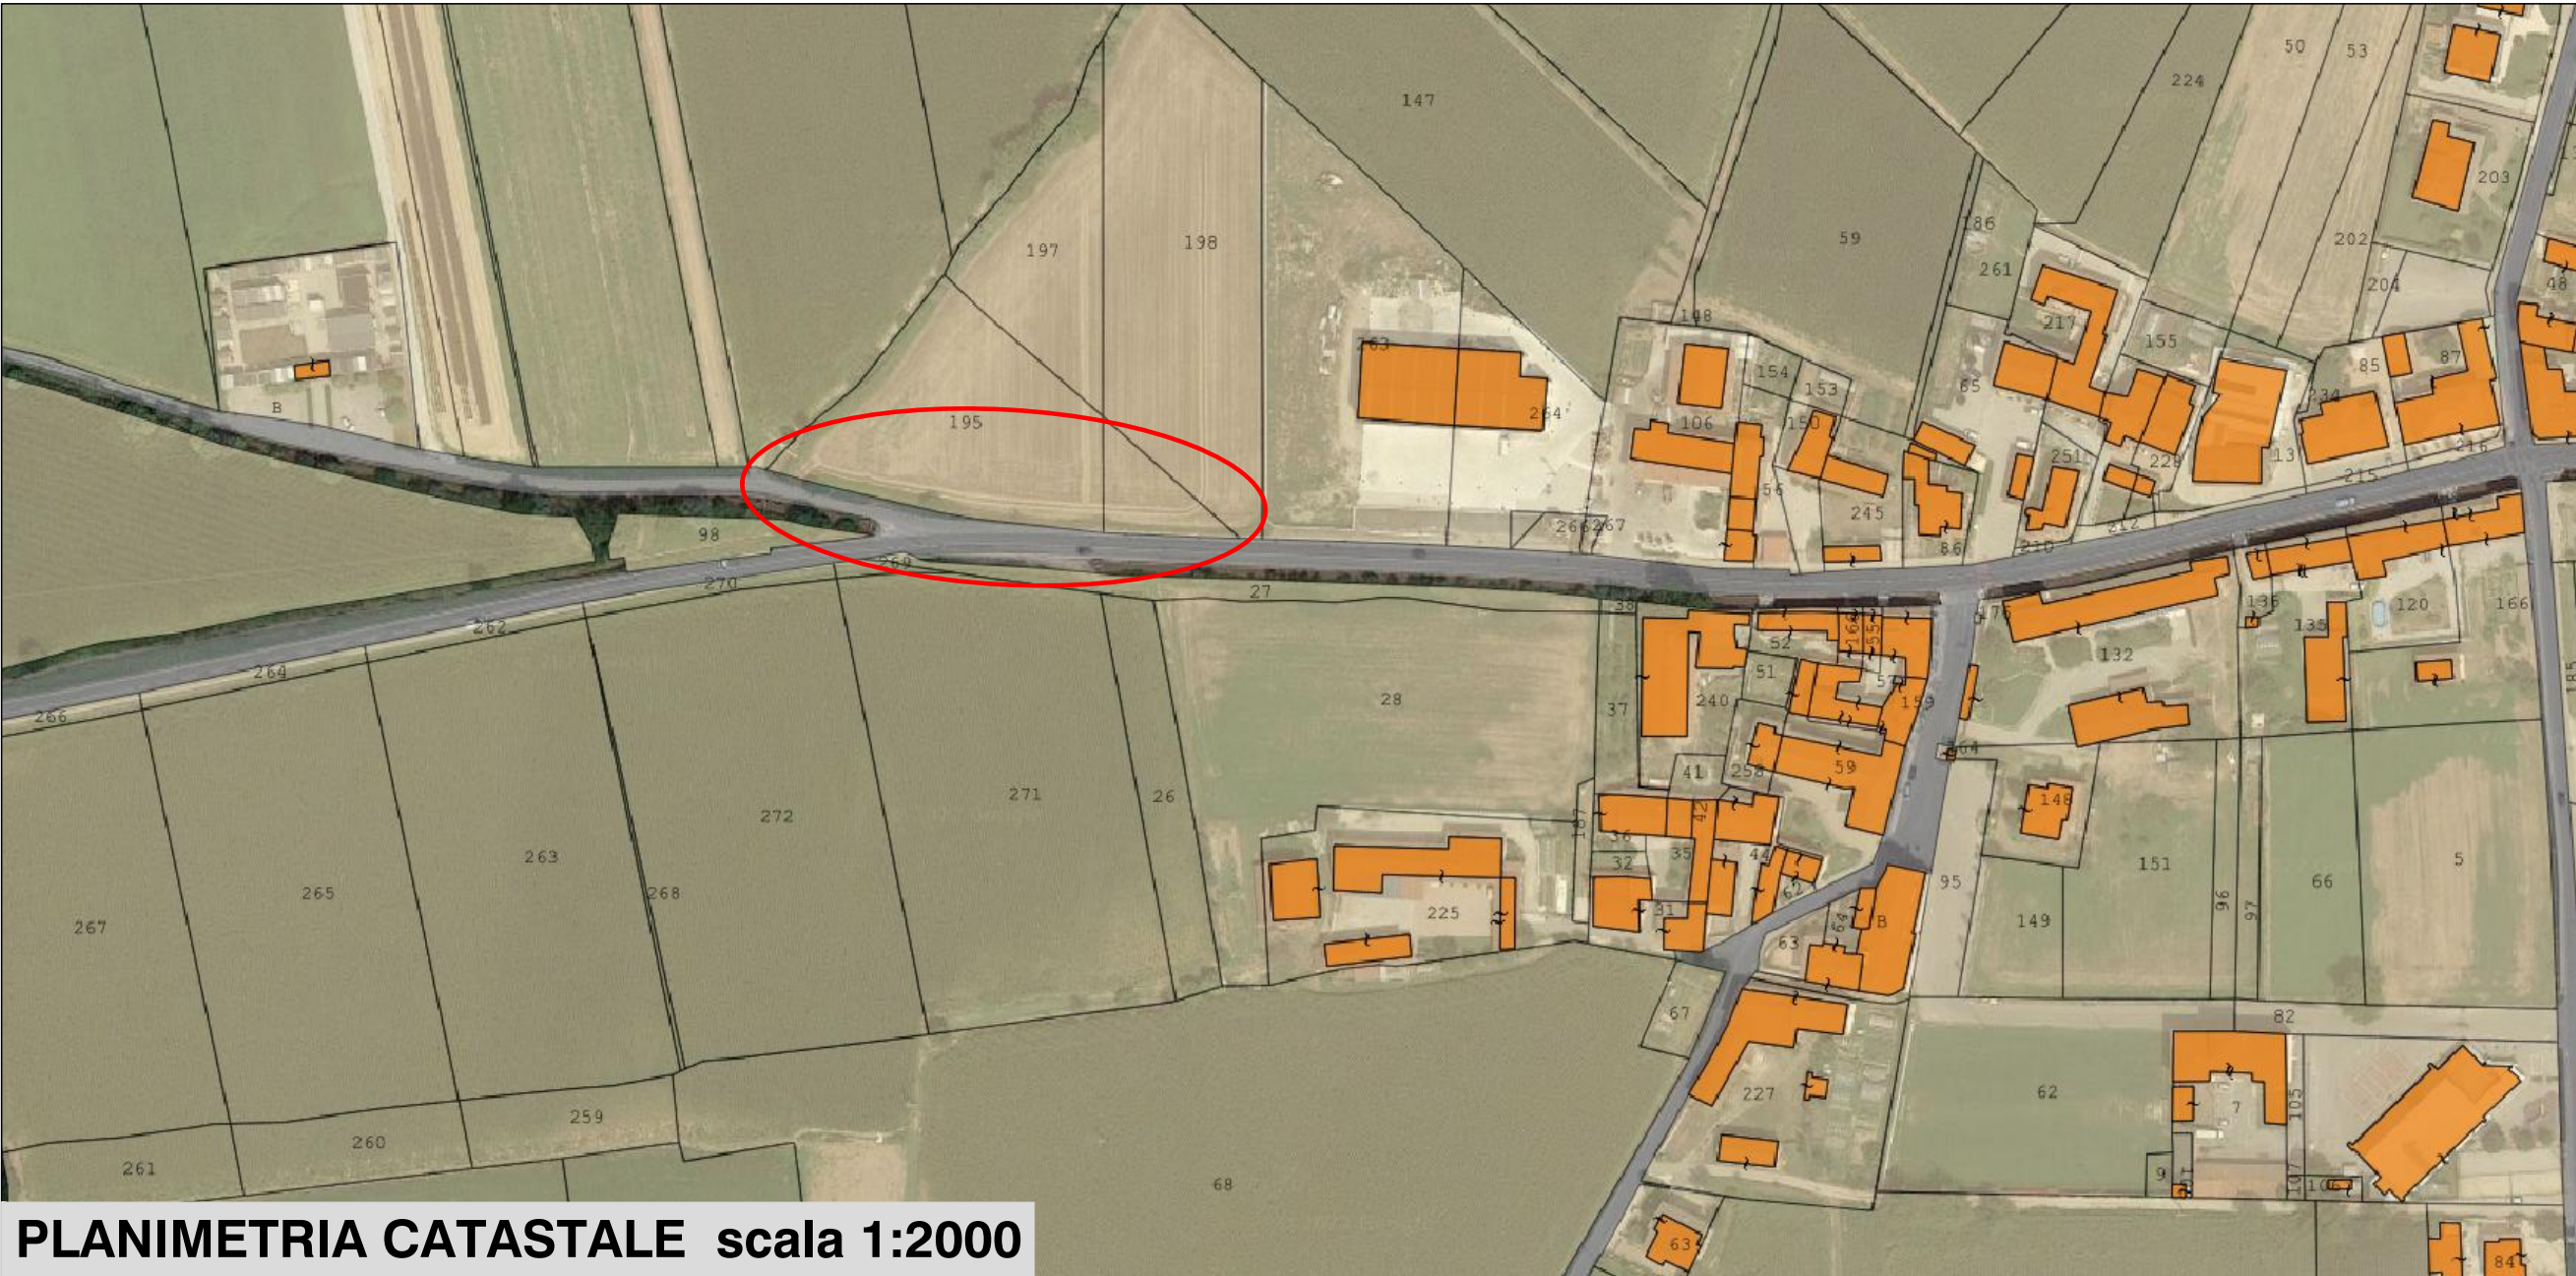

PLANIMETRIA CATASTALE scala 1:2000

OGGETTO LAVORO	 FRAZIONE MADDALENE REALIZZAZIONE PERCORSO PEDONALE		
FASE PROGETTUALE	PROGETTO DI FATTIBILITA' TECNICO-ECONOMICA		
OGGETTO	INQUADRAMENTO	TAV 01	
PROGETTAZIONE ARCHITETTONICA	Arch. Daniela Ghigo		
RESPONSABILE DEL PROCEDIMENTO			
Arch. Daniela Ghigo			
DIRIGENTE			
Arch. Elisabetta Prato			
CODICE C.U.P. : D41B22002040004			
ARCHIVIO PRATICA:			
ARCHIVIO FILE: G:\VIABILITA'\02_STRADE_FRAZIONI\LocalitàMaddalene\2022 Marciapiede			
DATA ELABORATO: Novembre 2023			
AGGIORNAMENTI:			

