

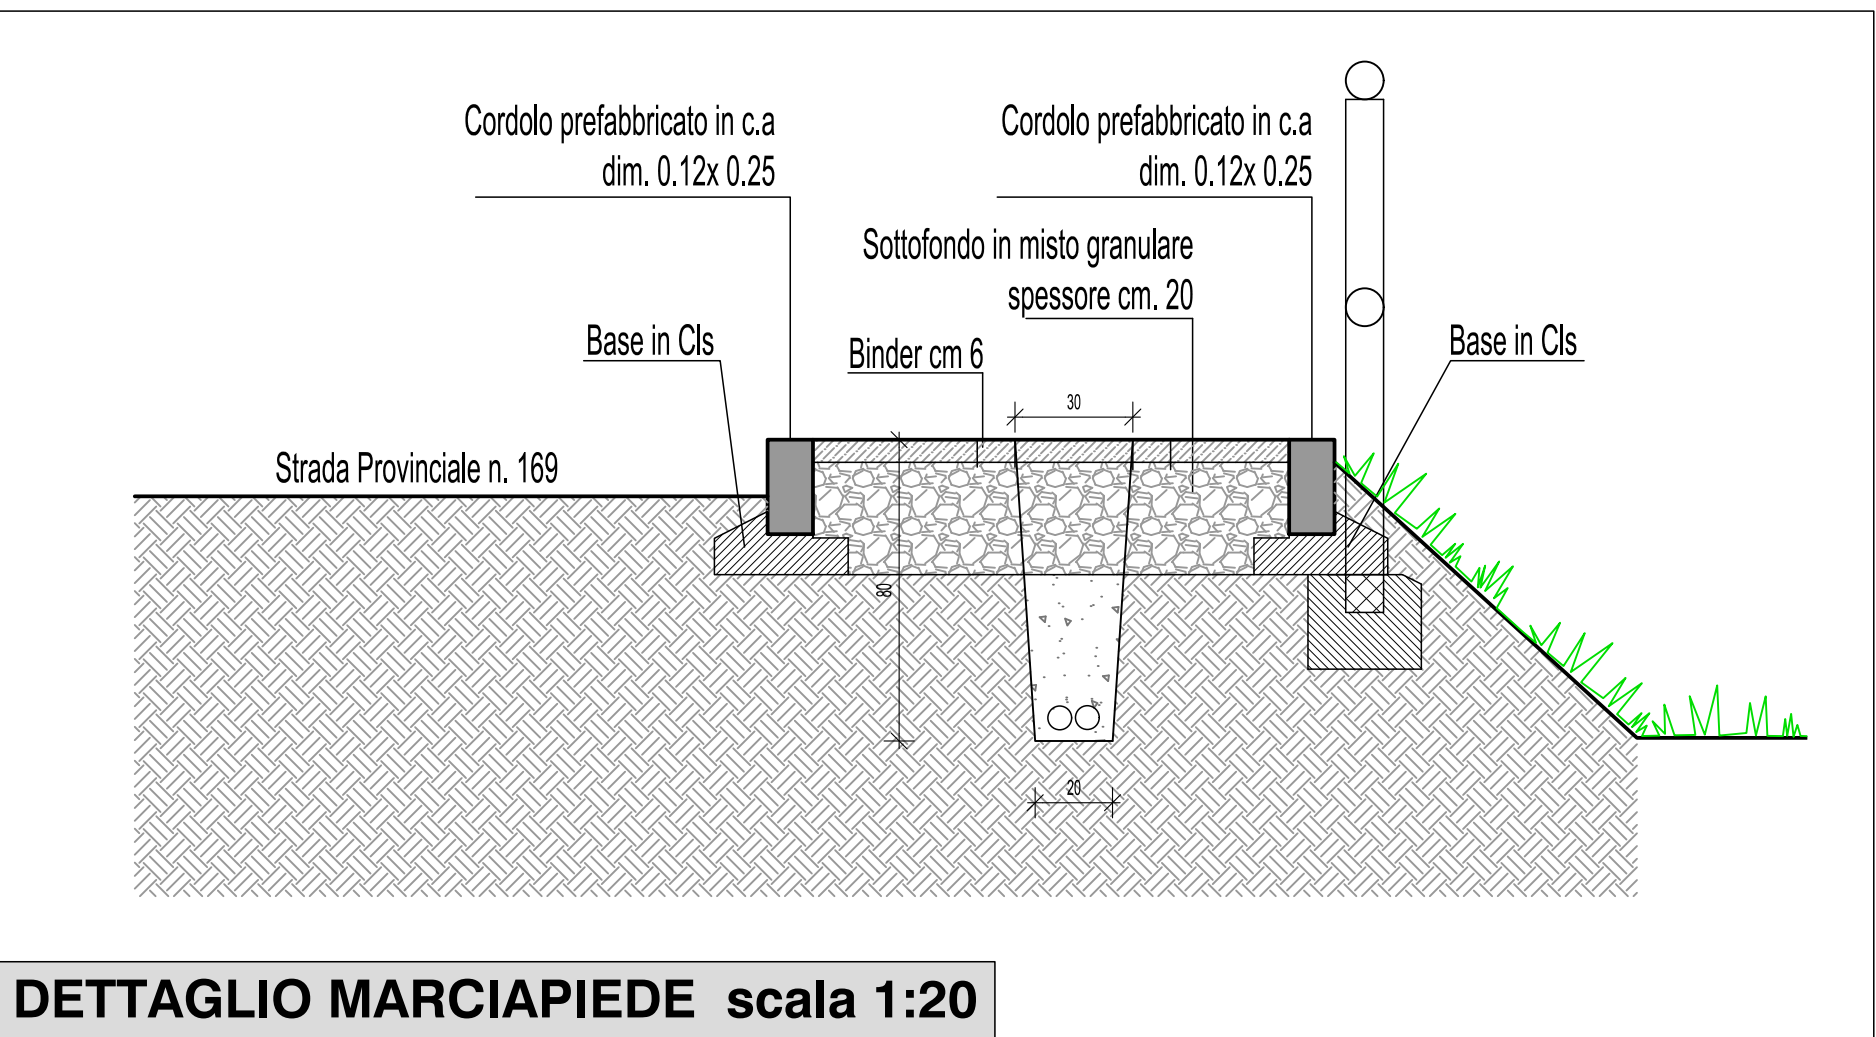
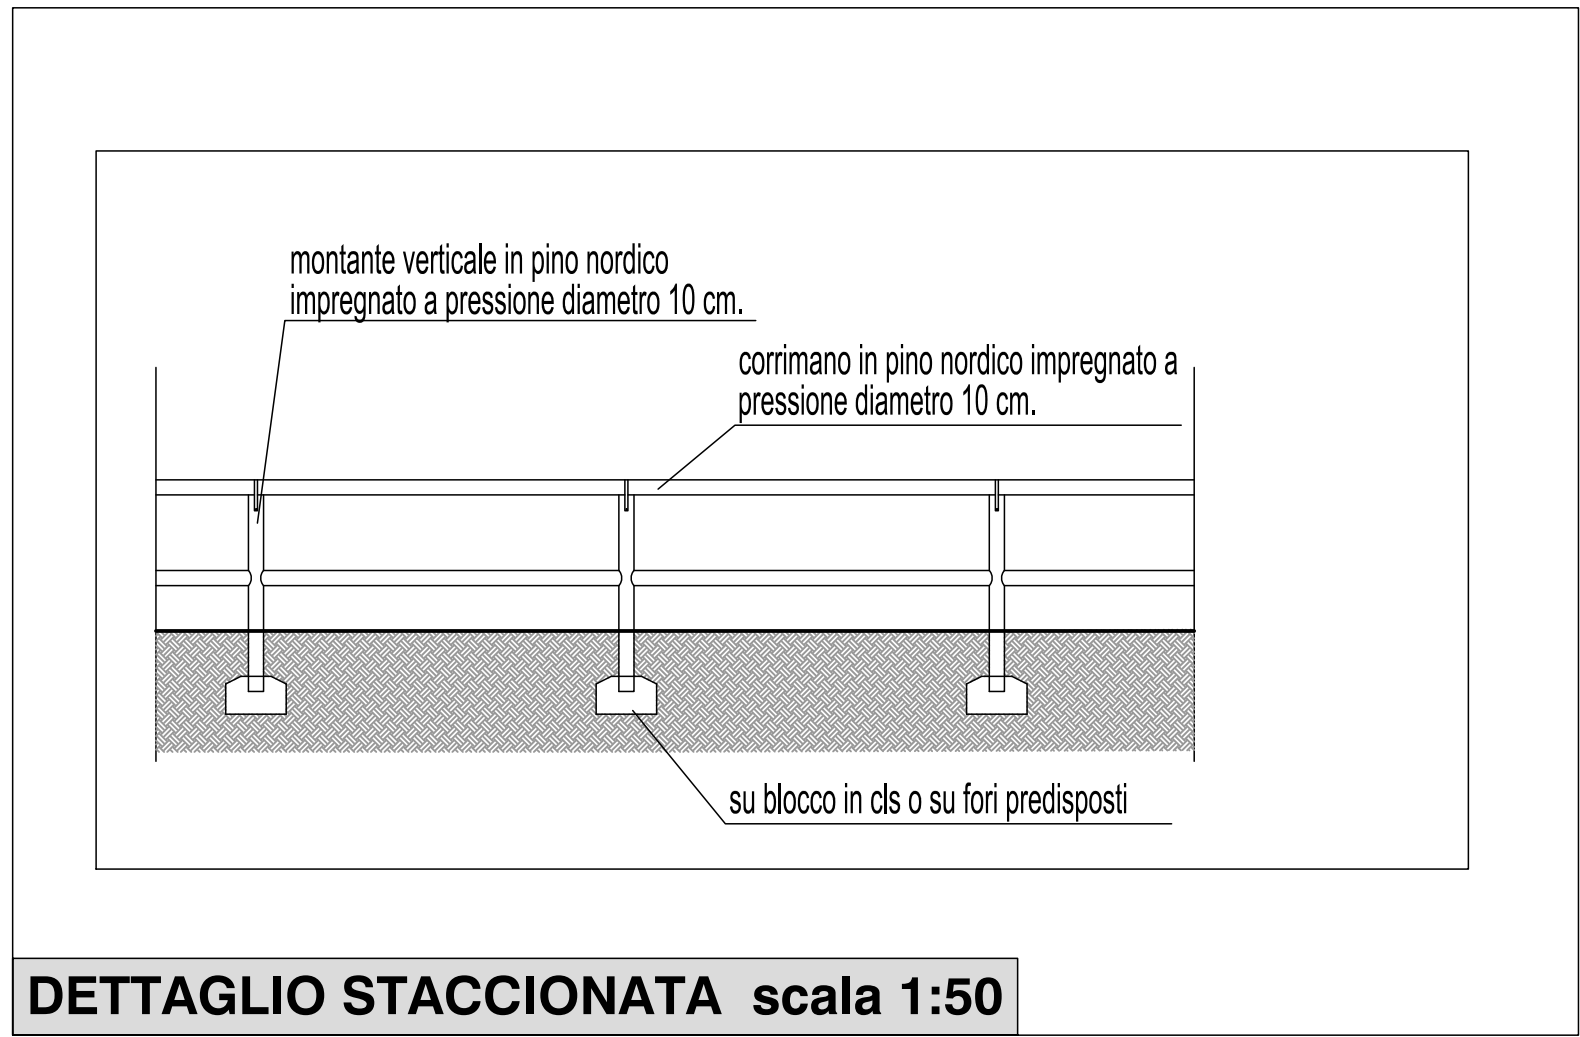
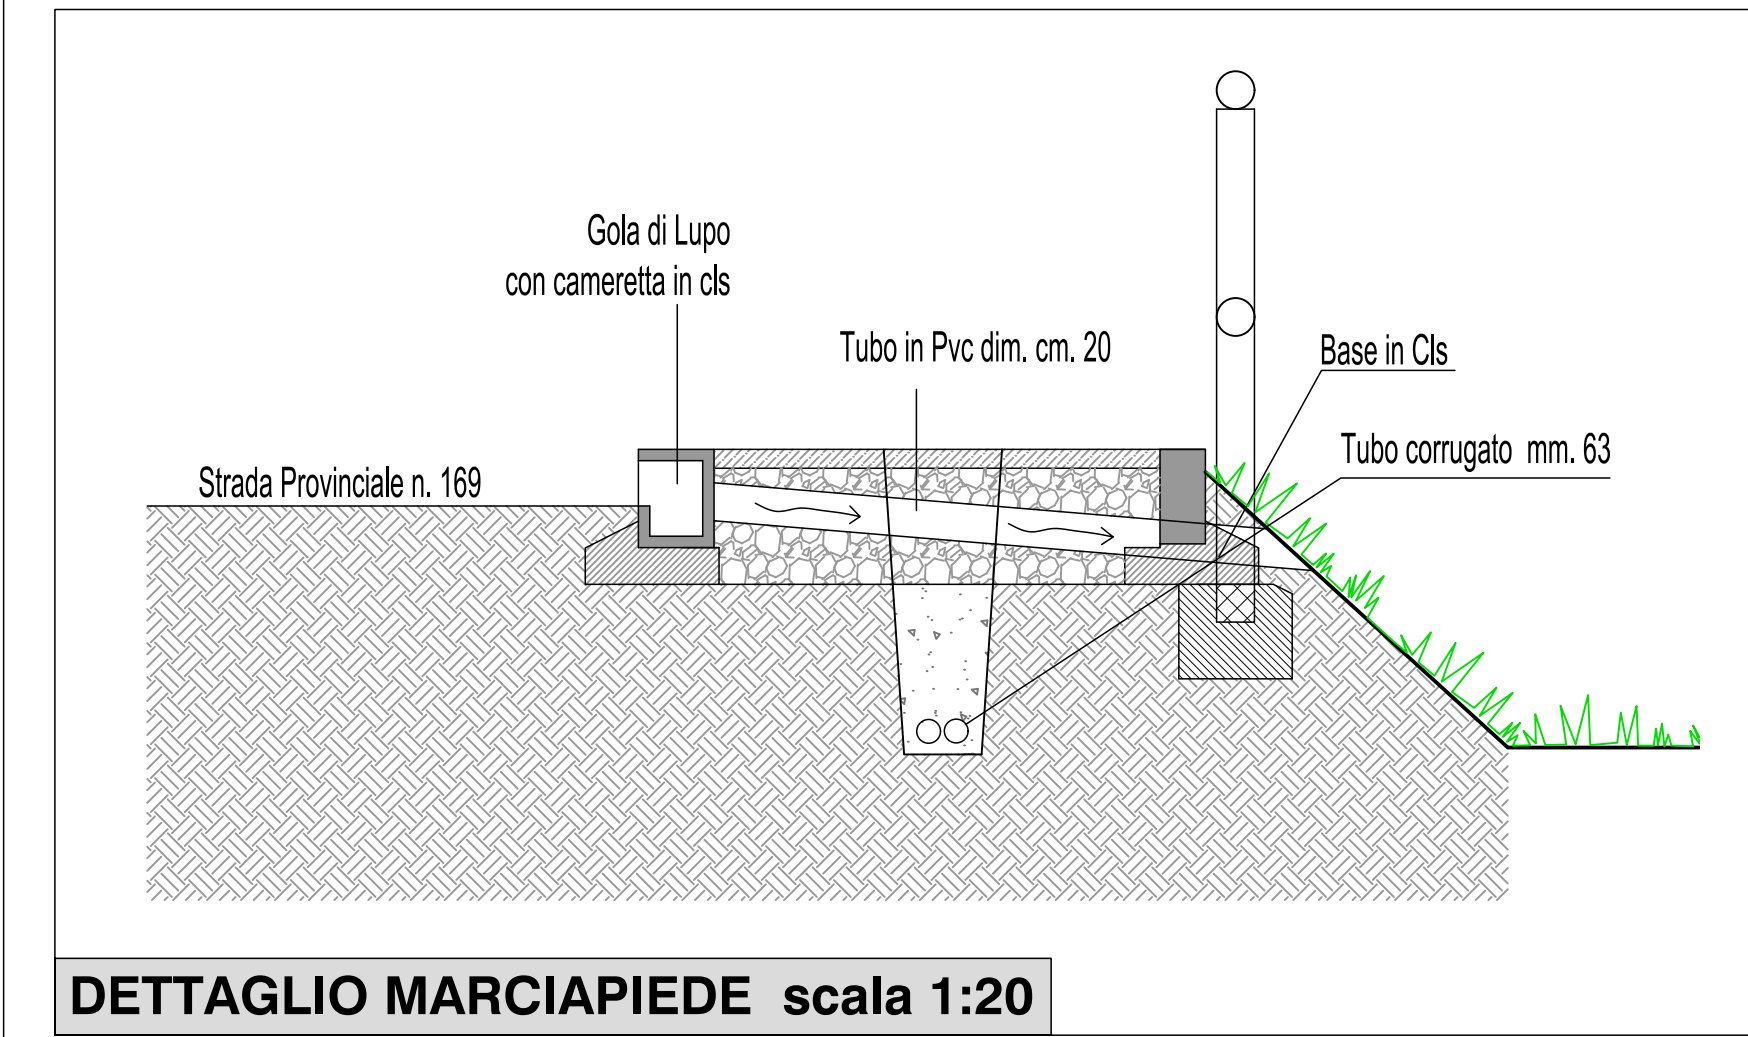
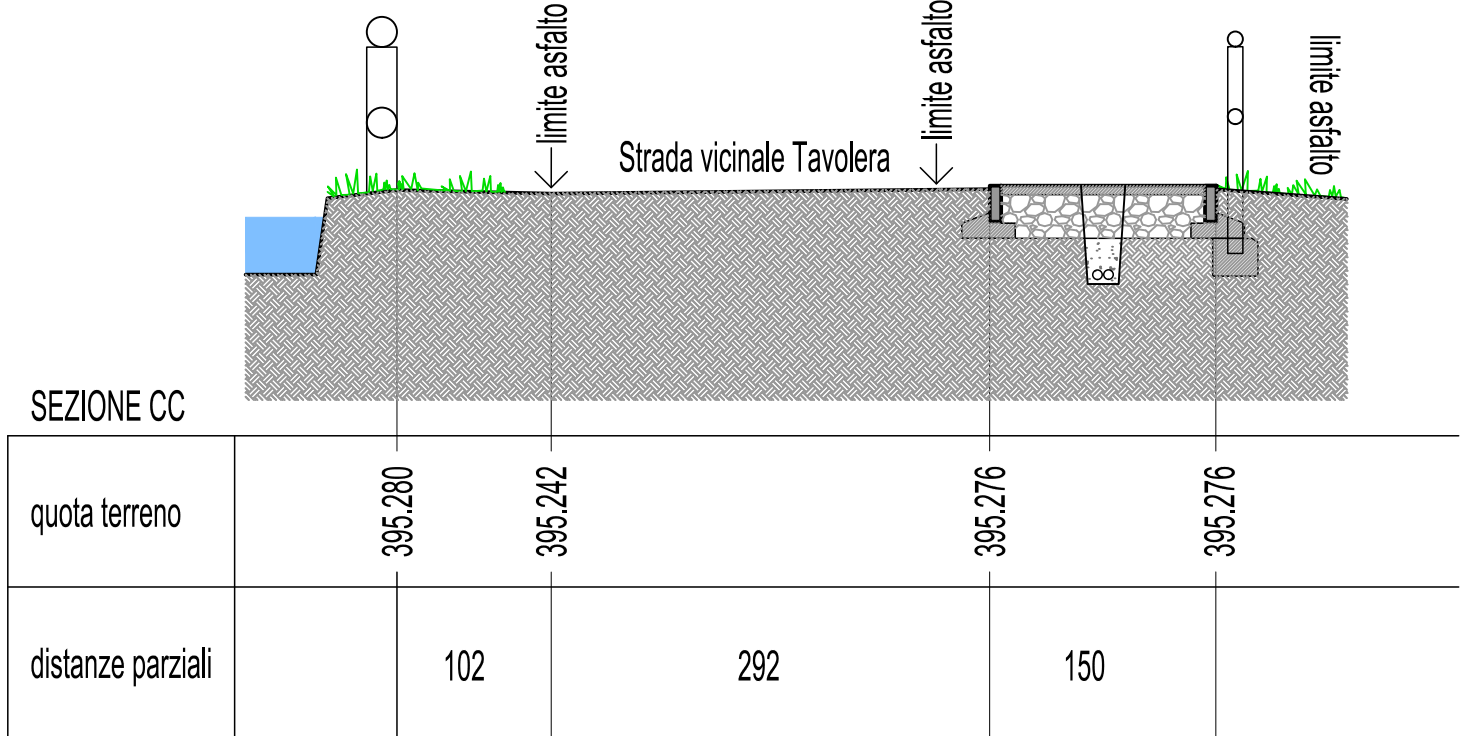


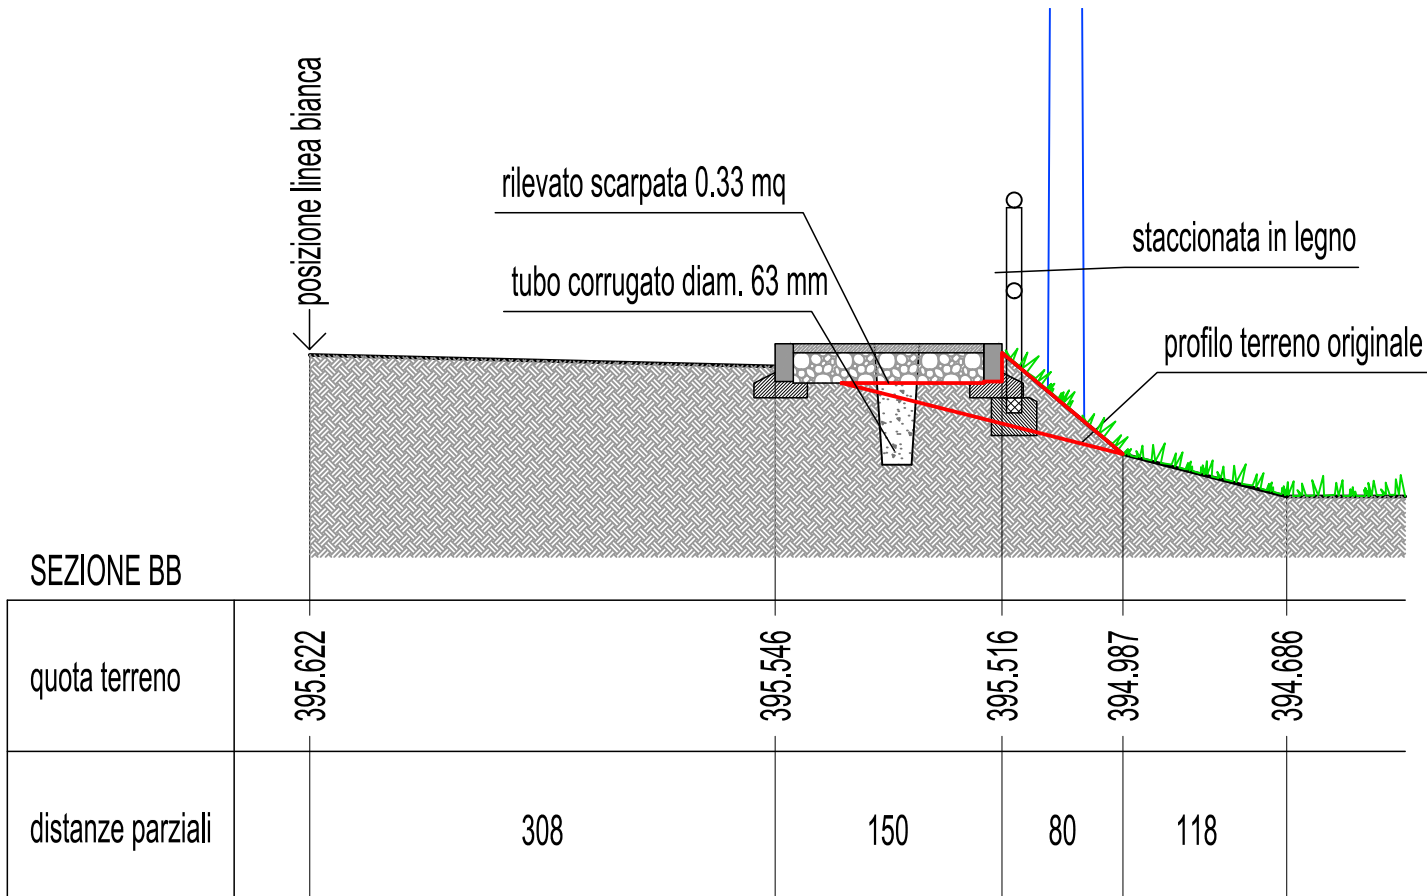


MISURAZIONI		
Lavorazione	U.m.	Totale
Scavo per marciapiede tratto rialzato lungo s.p. 169	mc	0,15x93=13,95
Scavo per marciapiede tratto a raso in strada Tavolera	mc	0,70x28=19,60
Formazione rilevato marciapiede	mc	0,20x120=24,0
Formazione rilevato scarpata	mc	0,40x110,0=44
Asfalto	m	184
Staccionata	m	122
Scavo per posa tubi corrugati	mc	0,163x122=19,89

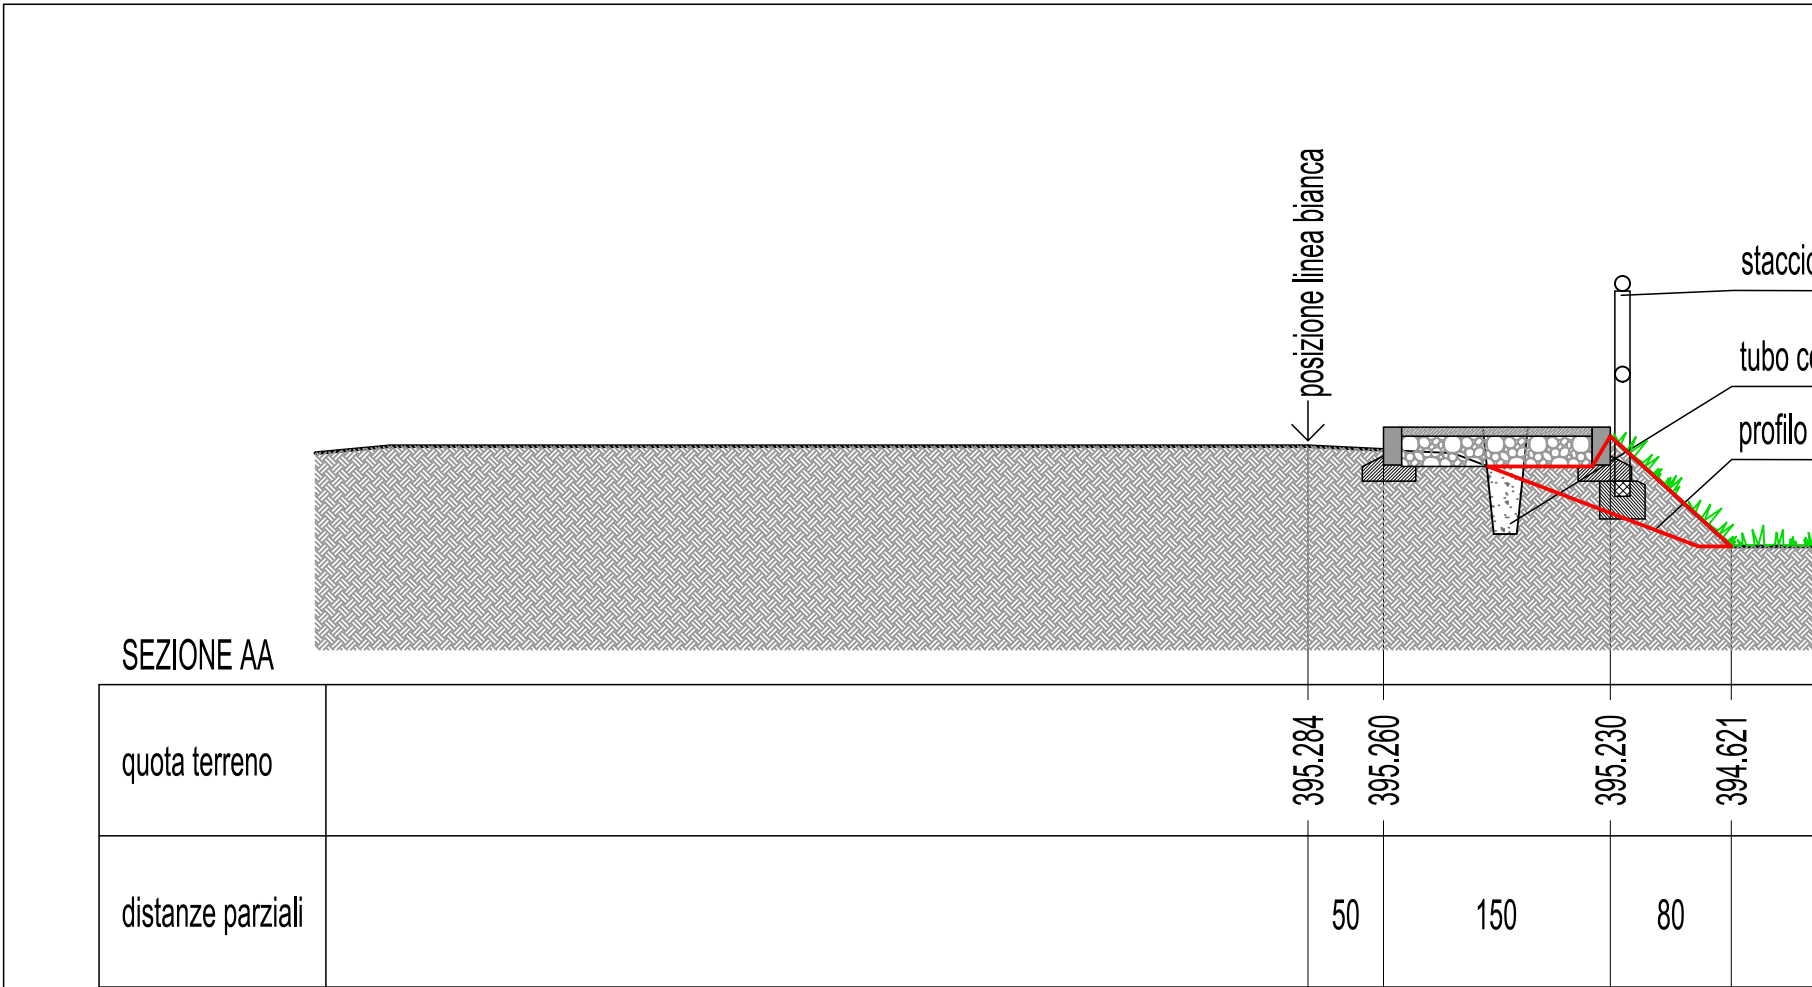

LEGENDA	
	Marciapiede rialzato
	Marciapiede a raso
	Rampa di raccordo
	Scarpata

SEZIONI scala 1:50

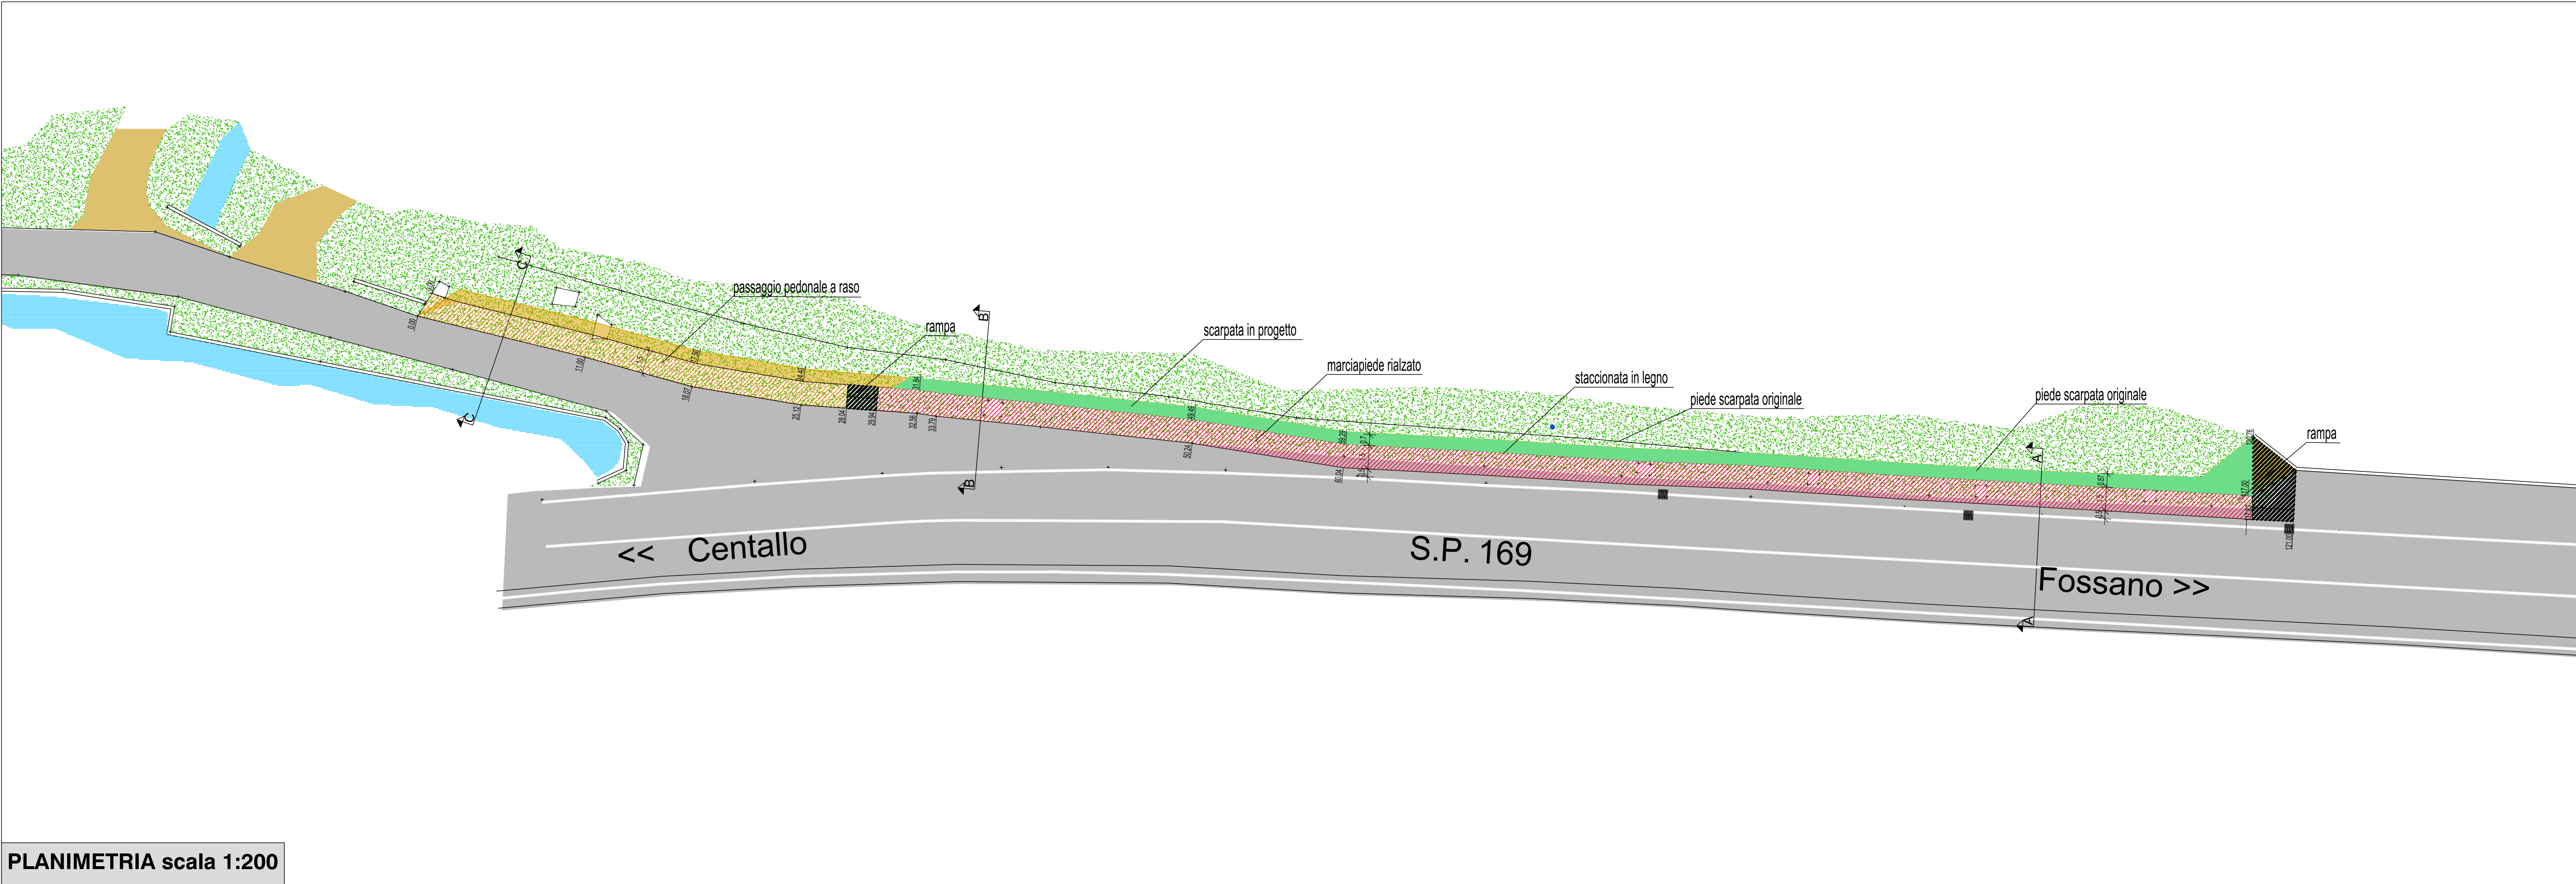

OGGETTO LAVORO

FRAZIONE MADDALENE
REALIZZAZIONE PERCORSO PEDONALE

FILE PROGETTUALE

PROGETTO DI FATTIBILITA' TECNICO-ECONOMICA

OGGETTO

STATO IN PROGETTO

TAV
03

PROGETTAZIONE ARCHITETTONICA

Arch. Daniela Ghigo

RESPONSABILE DEL PROCEDIMENTO

Arch. Daniela Ghigo

DIRIGENTE

Arch. Elisabetta Prato

CODICE C.U.P. : D41B22002040004

ARCHIVIO PRATICA:

ARCHIVIO FILE: G:\VIABILITA'\02_STRADE_FRAZIONI\Localita\Maddalene\2022_Marciapiede

DATA ELABORATO: Novembre 2023

AGGIORNAMENTI: