



COMUNE DI FOSSANO
PROVINCIA DI CUNEO

PROGETTO DI
RIQUALIFICAZIONE DI EDIFICI
A DESTINAZIONE NON
RESIDENZIALE DISMESSI
ai sensi Legge 106/2011 art. 5 commi 9-14

AREA INDUSTRIALE EX I.C.A.
(Industria Concimi ed Affini)
SITA IN VIA SAN LAZZARO
(foglio 150 particella 14)

fav.
07

dicembre 2013

elaborato:

FABBRICATI DISMESSI IN DEMOLIZIONE
SEZIONE 1, SEZIONE 2, SEZIONE 3

committente:


SAN LAZZARO S.r.l.
Partita IVA 0293630046

progettista:

arch. Sebastiano MELLANO
Ordine architetti di Cuneo n. 1016

LEGENDA

- Proprietà SAN LAZZARO S.r.l.;
- Demolizione edifici esistenti ed autorizzati;
- Quota zero di riferimento per il cantiere (rilievo del 24.04.2013);
- Cappella di San Lazzaro;

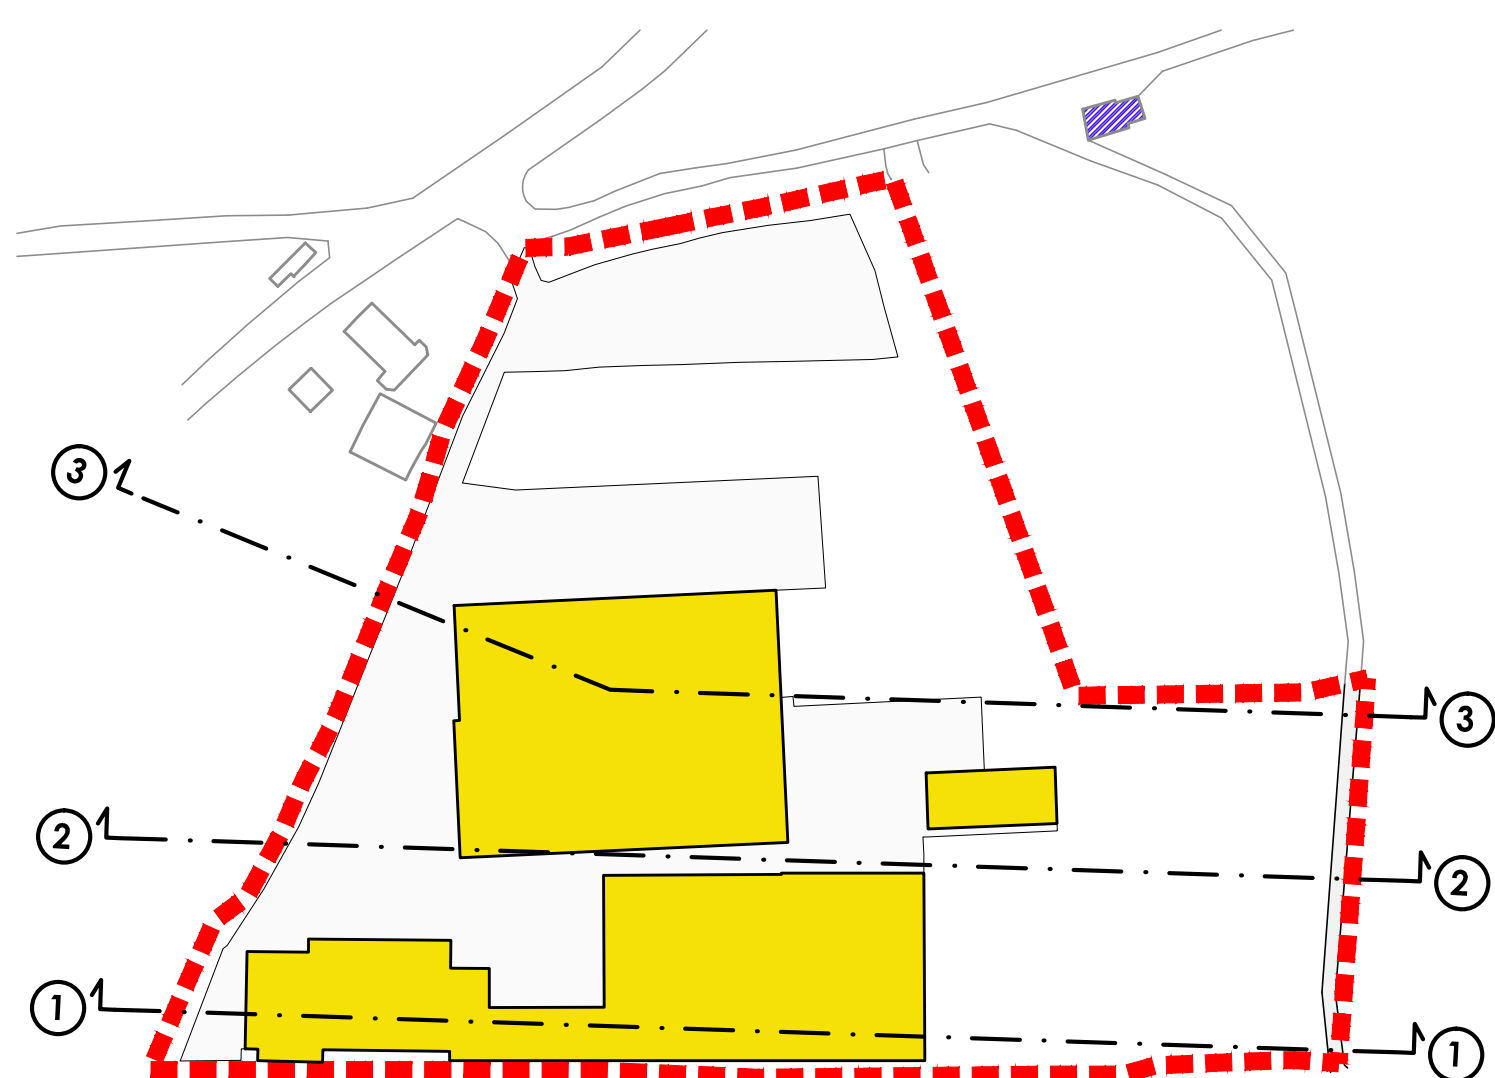

Planimetria generale dell'area, fuori scala, con indicazione delle sezioni

scala metrica 1:200

0 5 10 20m

