



COMUNE DI FOSSANO  
PROVINCIA DI CUNEO

**PROGETTO DI  
RIQUALIFICAZIONE DI EDIFICI  
A DESTINAZIONE NON  
RESIDENZIALE DISMESSI**  
ai sensi Legge 106/2011 art. 5 commi 9-14

AREA INDUSTRIALE EX I.C.A.  
(Industria Concimi ed Affini)  
SITA IN VIA SAN LAZZARO  
(foglio 150 particella 14)

tav. **18**

dicembre 2013


elaborato:  
EDIFICI PRIMA FASE  
SEZIONE 4, SEZIONE 5, SEZIONE 6, SEZIONE 7, SEZIONE 8

committente:  
**SAN LAZZARO S.r.l.**  
Partita IVA 02936350046

progettista:  
arch. Sebastiano MELLANO  
Ordine architetti di Cuneo n. 1016

**LEGENDA**

- Proprietà SAN LAZZARO S.r.l.;
- Individuazione lotti edificabili - **prima fase** di intervento;
- Nuovi edifici;
- Quota zero di riferimento per il cantiere (rilievo del 24.04.2013);
- Quote di progetto;
- Quote altimetriche di riferimento (rilievo del 24.04.2013);
- Via San Lazzaro;
- Via Salmour;
- Cappella di San Lazzaro;

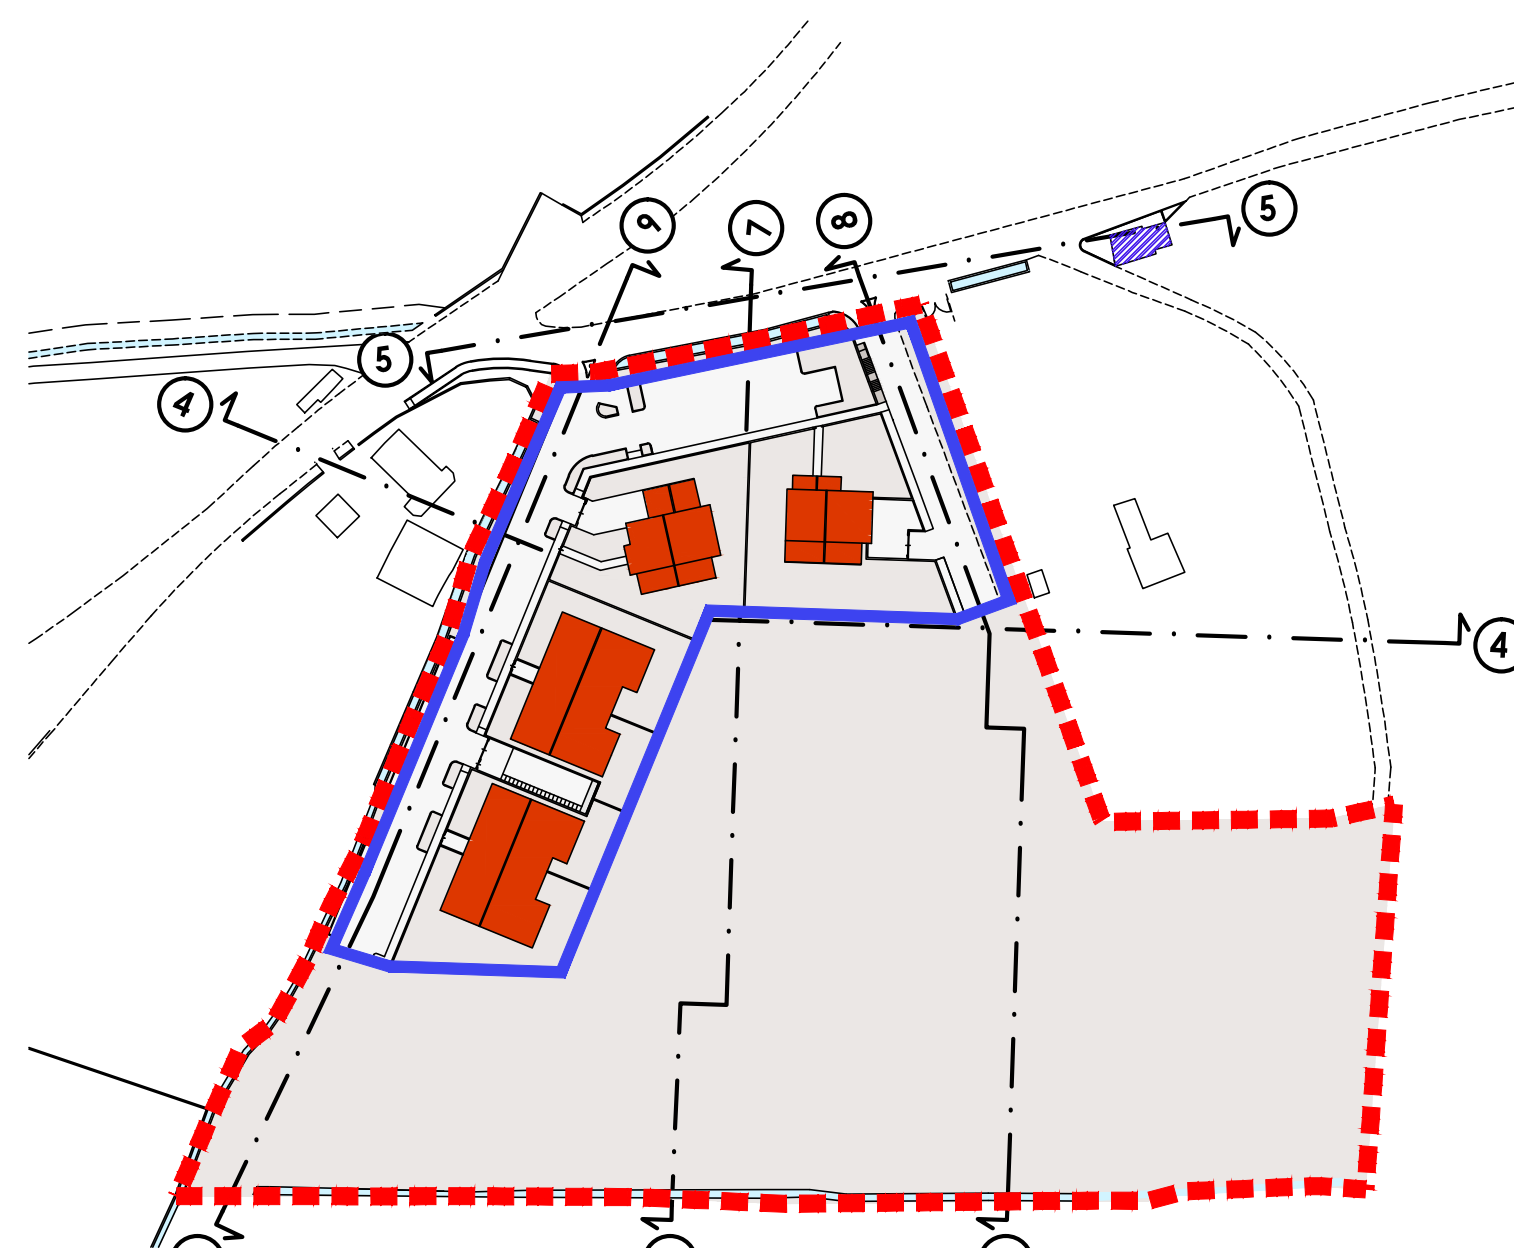

Planimetrica generale dell'area, fuori scala, con indicazione delle sezioni

scala metrica 1:200

0 5 10 20m

