



COMUNE DI FOSSANO
PROVINCIA DI CUNEO

PROGETTO DI
RIQUALIFICAZIONE DI EDIFICI
A DESTINAZIONE NON
RESIDENZIALE DISMESSI
ai sensi Legge 106/2011 art. 5 commi 9-14

AREA INDUSTRIALE EX I.C.A.
(Industria Concimi ed Affini)
SITA IN VIA SAN LAZZARO

(foglio 150 particella 14)

Disegnato ed approvato dal studio ad esclusivo utilizzo del committente. Ogni forma di divulgazione e sfruttamento è vietata dalla norma su diritti d'autore.

tav. **21**

dicembre 2013

elaborato:
LOTTO 1 - PROSPETTI E SEZIONI


committente:
SAN LAZZARO S.r.l.
Partita IVA 02936350046

progettista:
arch. Sebastiano MELLANO
Ordine architetti di Cuneo n. 1016

prospetto sud-est - scala 1 : 100




prospetto sud-ovest - scala 1 : 100

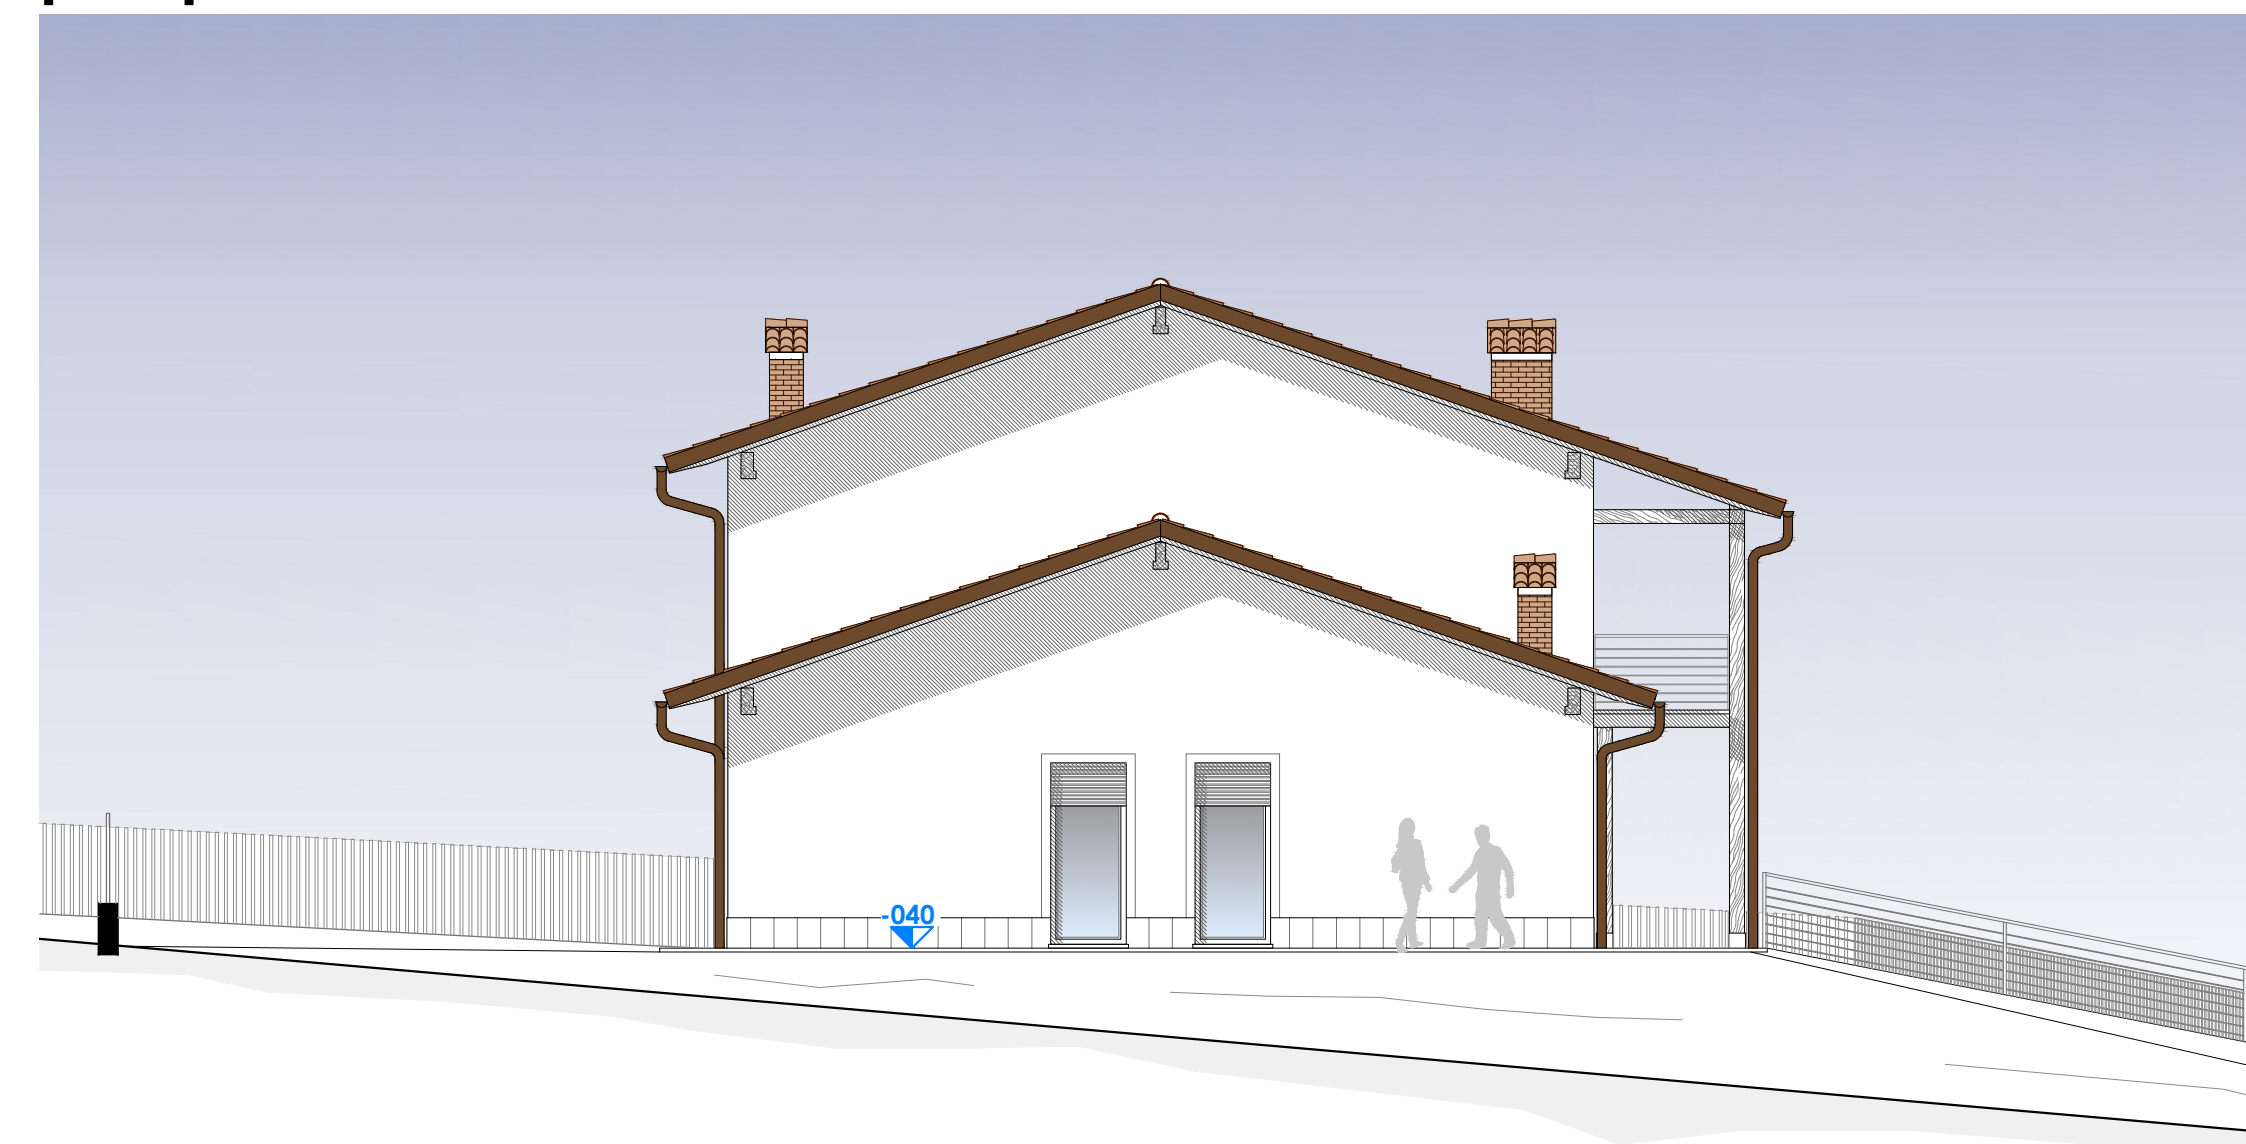


prospetto nord-ovest - scala 1 : 100




prospetto nord-est - scala 1 : 100

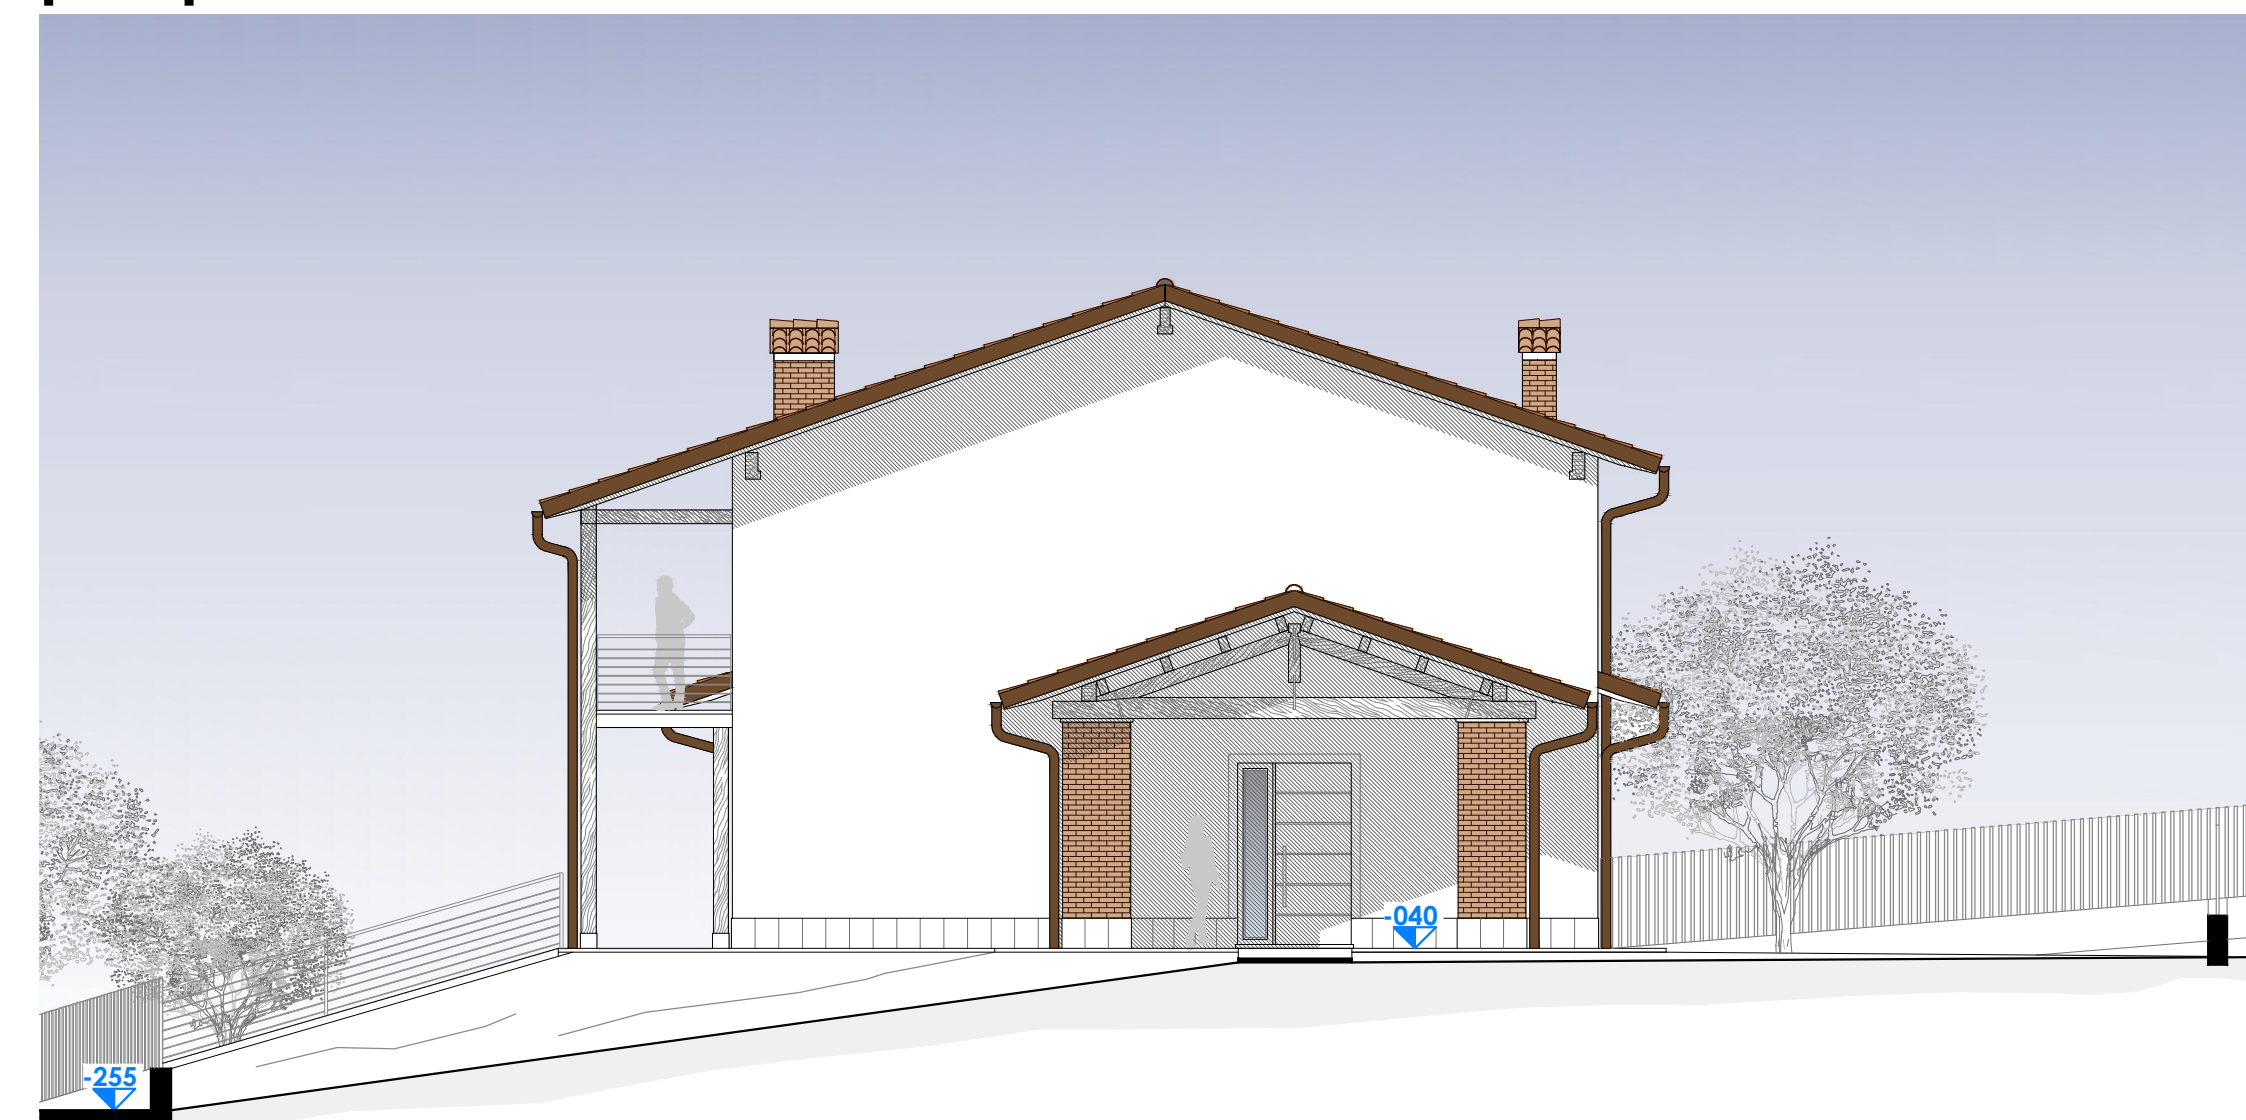

sezione 1-1 - scala 1 : 100

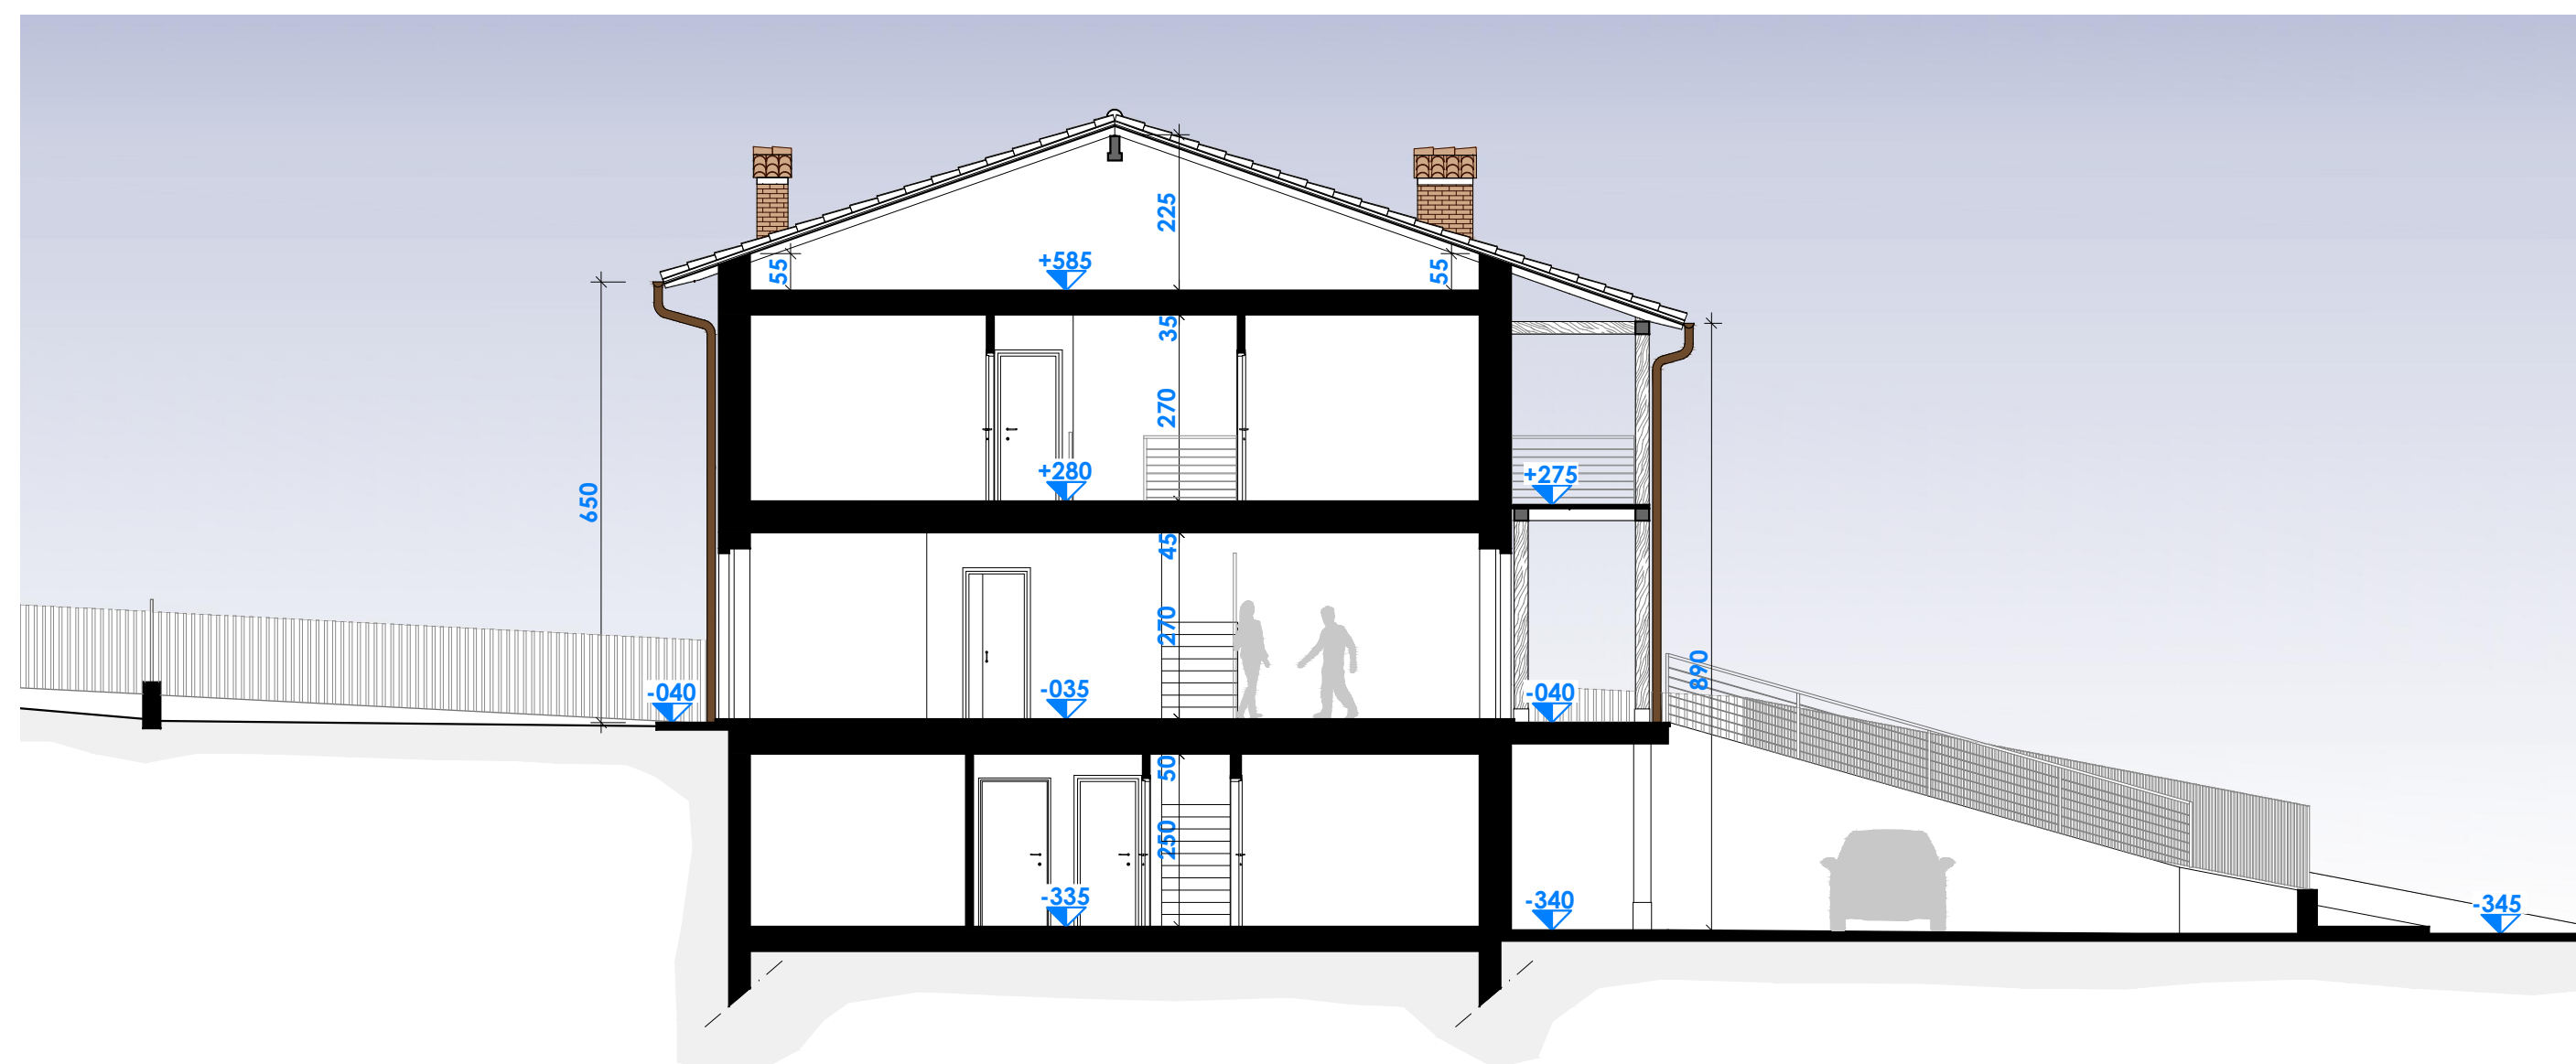

sezione 2-2 - scala 1 : 100

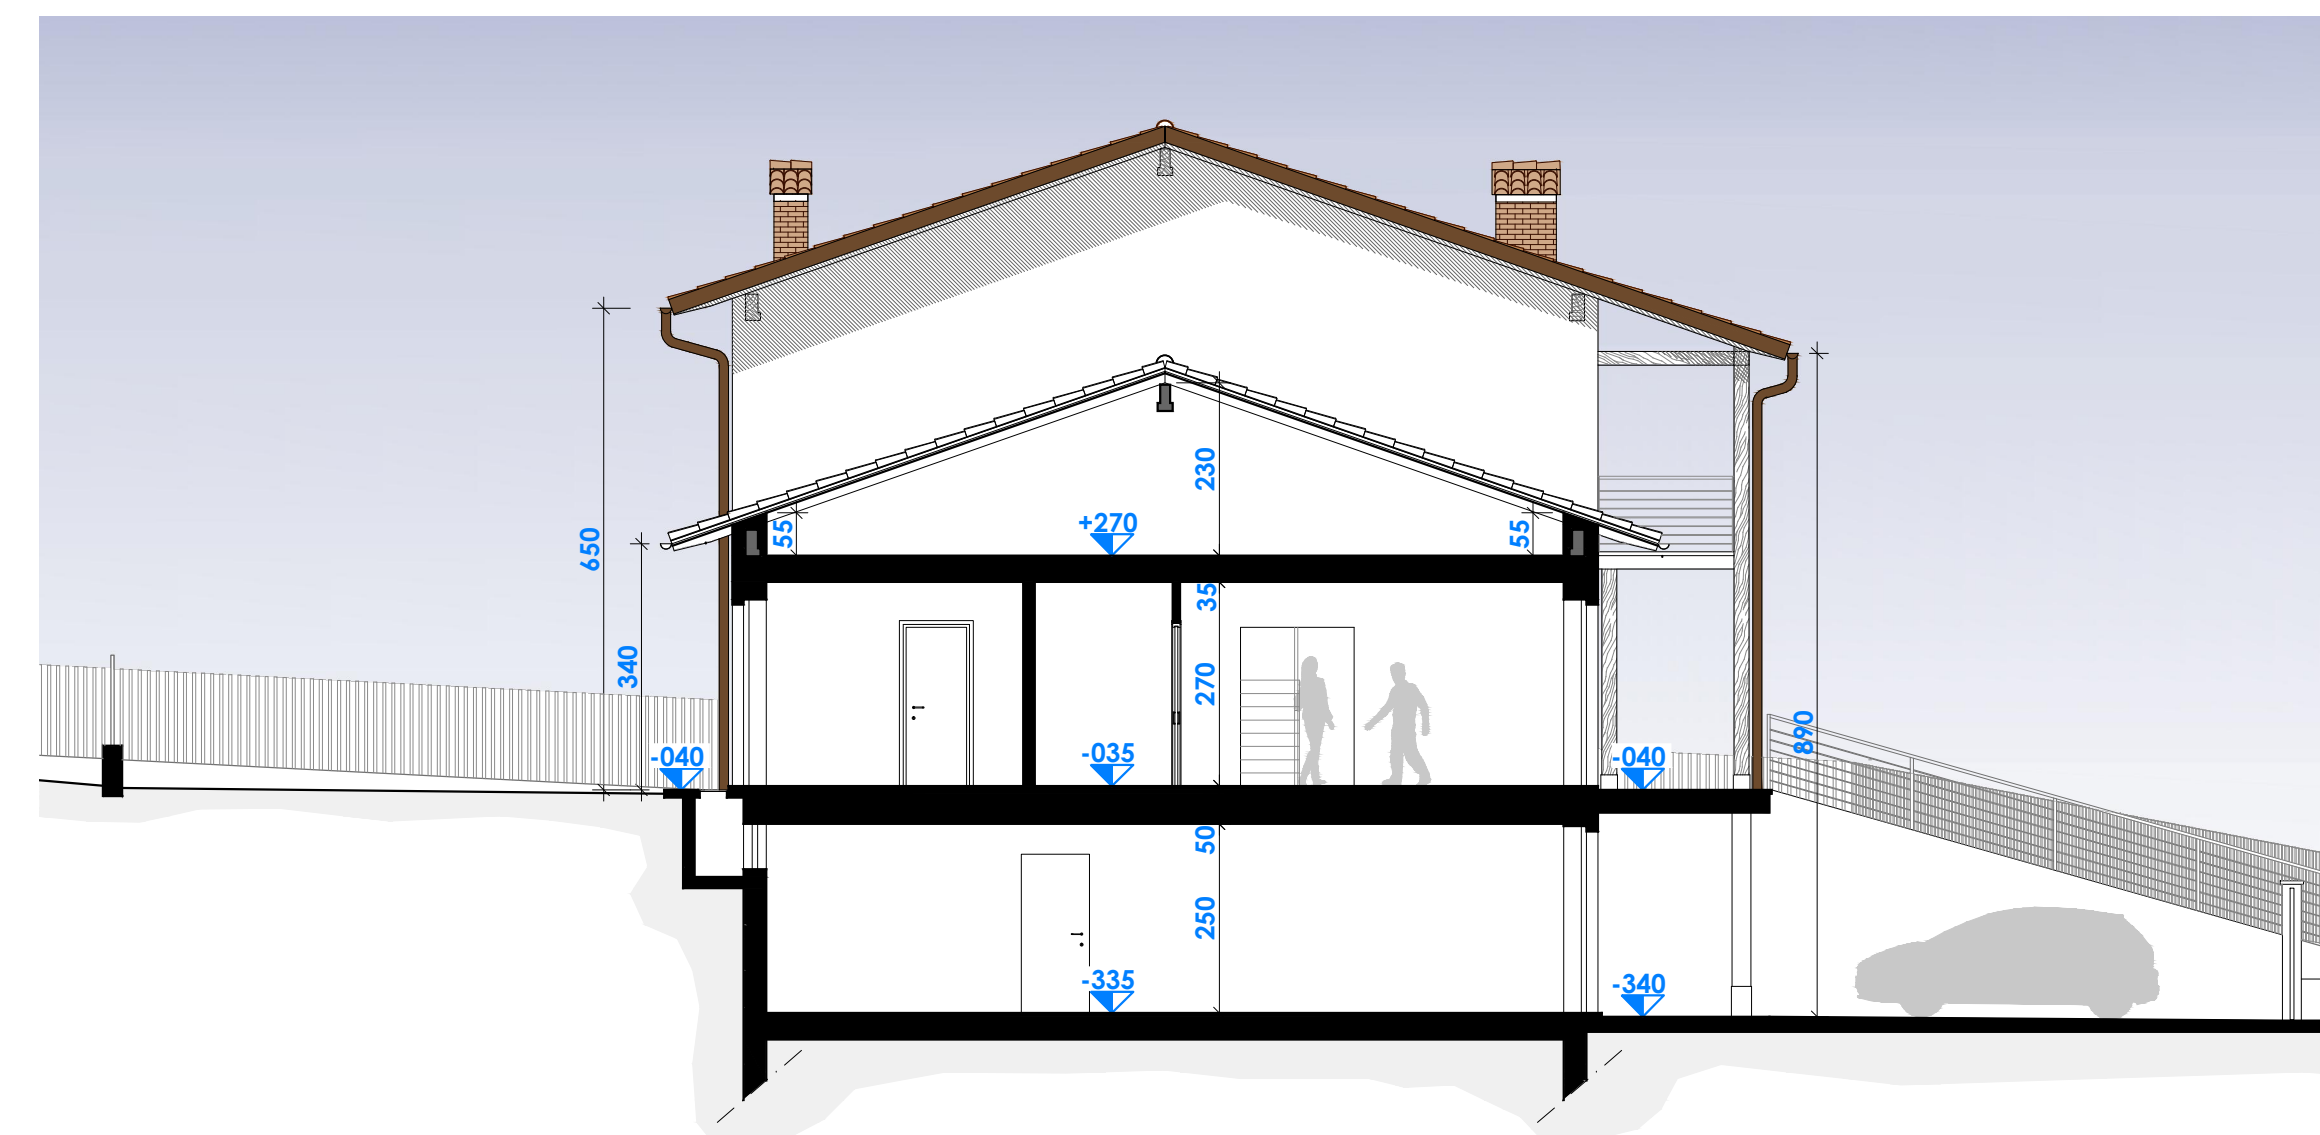

scala metrica 1:100

