



COMUNE DI FOSSANO
PROVINCIA DI CUNEO

PROGETTO DI
RIQUALIFICAZIONE DI EDIFICI
A DESTINAZIONE NON
RESIDENZIALE DISMESSI
ai sensi Legge 106/2011 art. 5 commi 9-14

AREA INDUSTRIALE EX I.C.A.
(Industria Concimi ed Affini)
SITA IN VIA SAN LAZZARO

(foglio 150 particella 14)

Relazione di progetto della scuola del territorio, della comunità, degli enti di promozione e finanziamento e l'elenco delle norme di riferimento.

tav.
24

dicembre 2013

elaborato:
LOTTO 2 - PROSPETTI E SEZIONI

committente:
SAN LAZZARO S.r.l.
Partita IVA 02936350046

progettista:
arch. Sebastiano MELLANO
Ordine architetti di Cuneo n. 1016


prospetto ovest - scala 1 : 100




prospetto est - scala 1 : 100




prospetto nord - scala 1 : 100

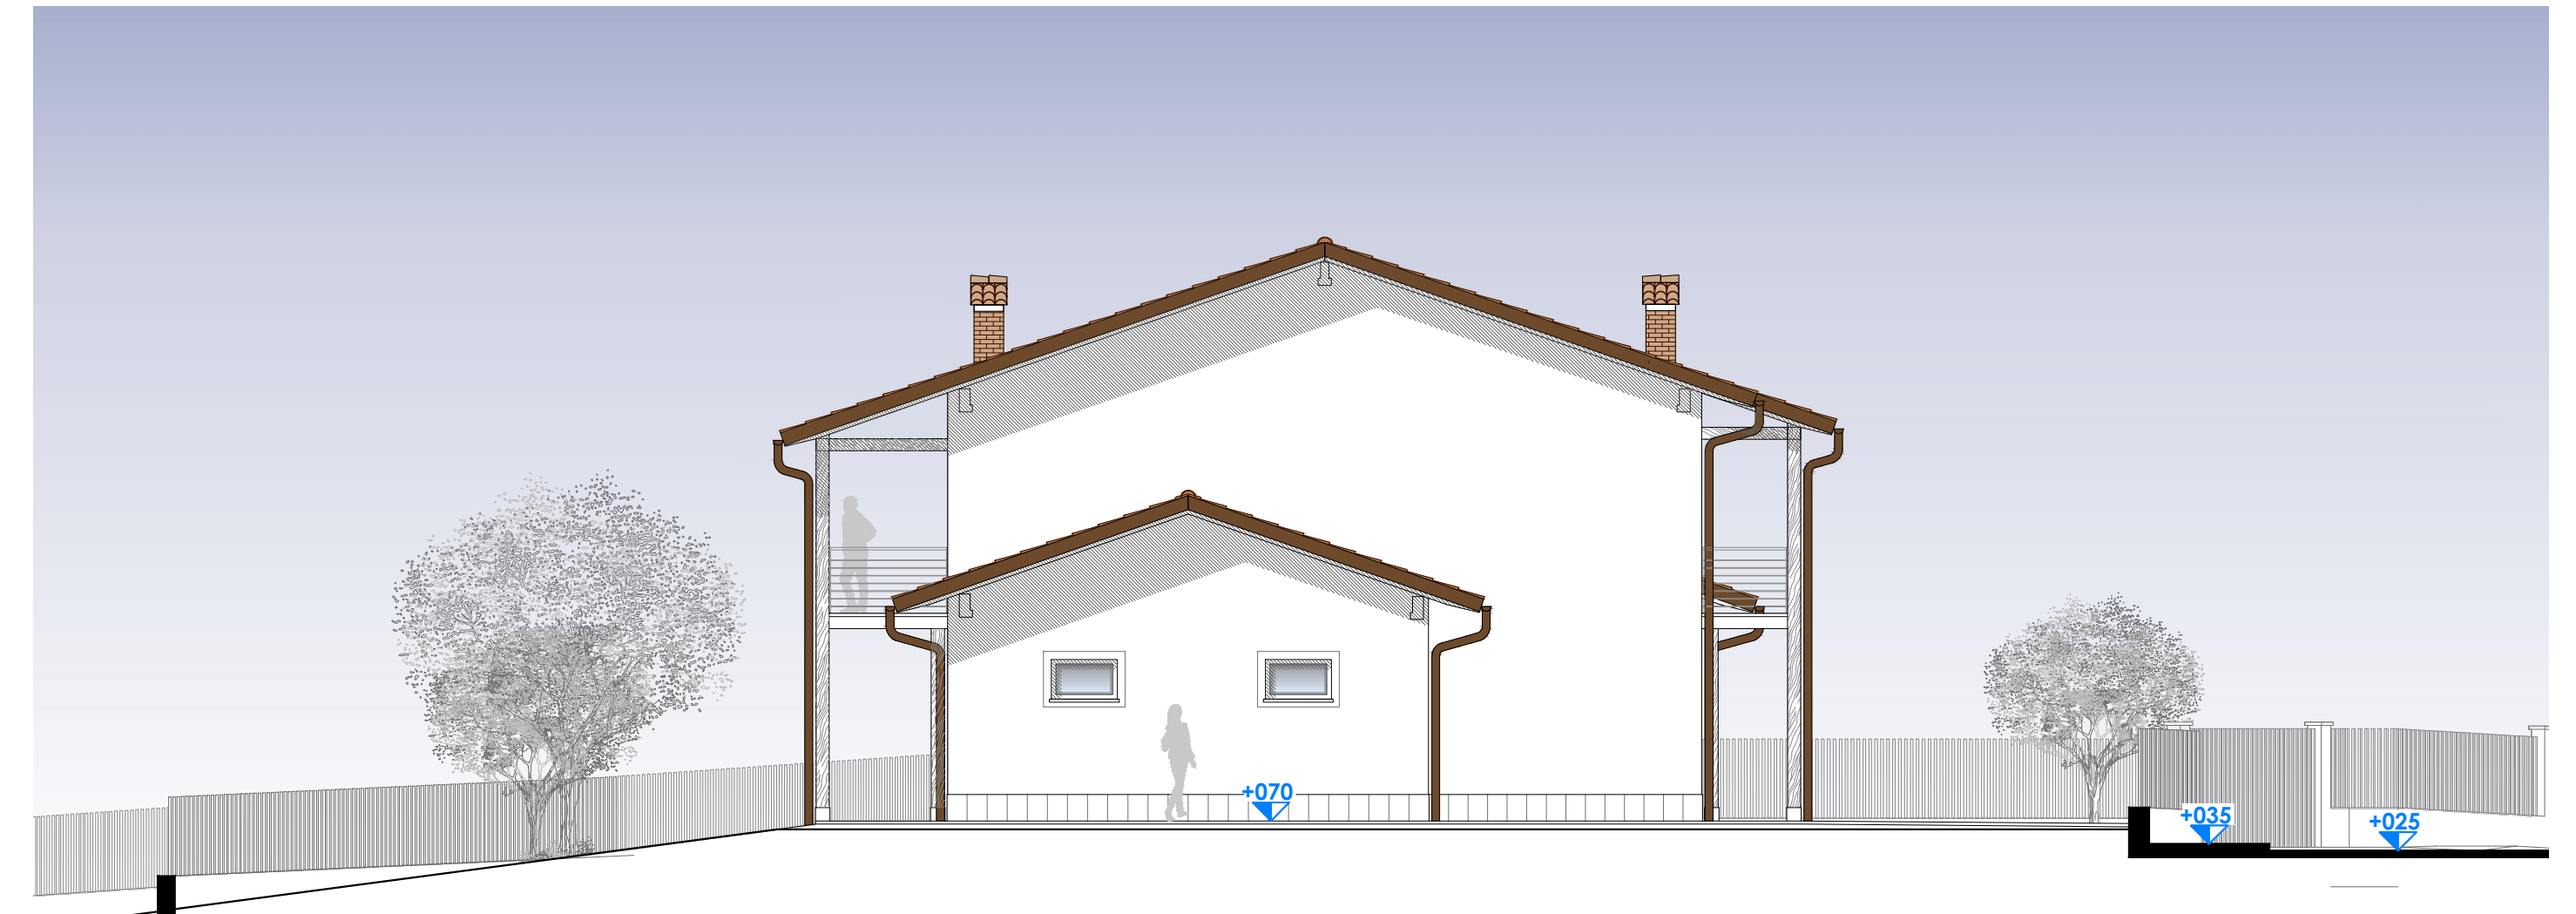


prospetto sud - scala 1 : 100

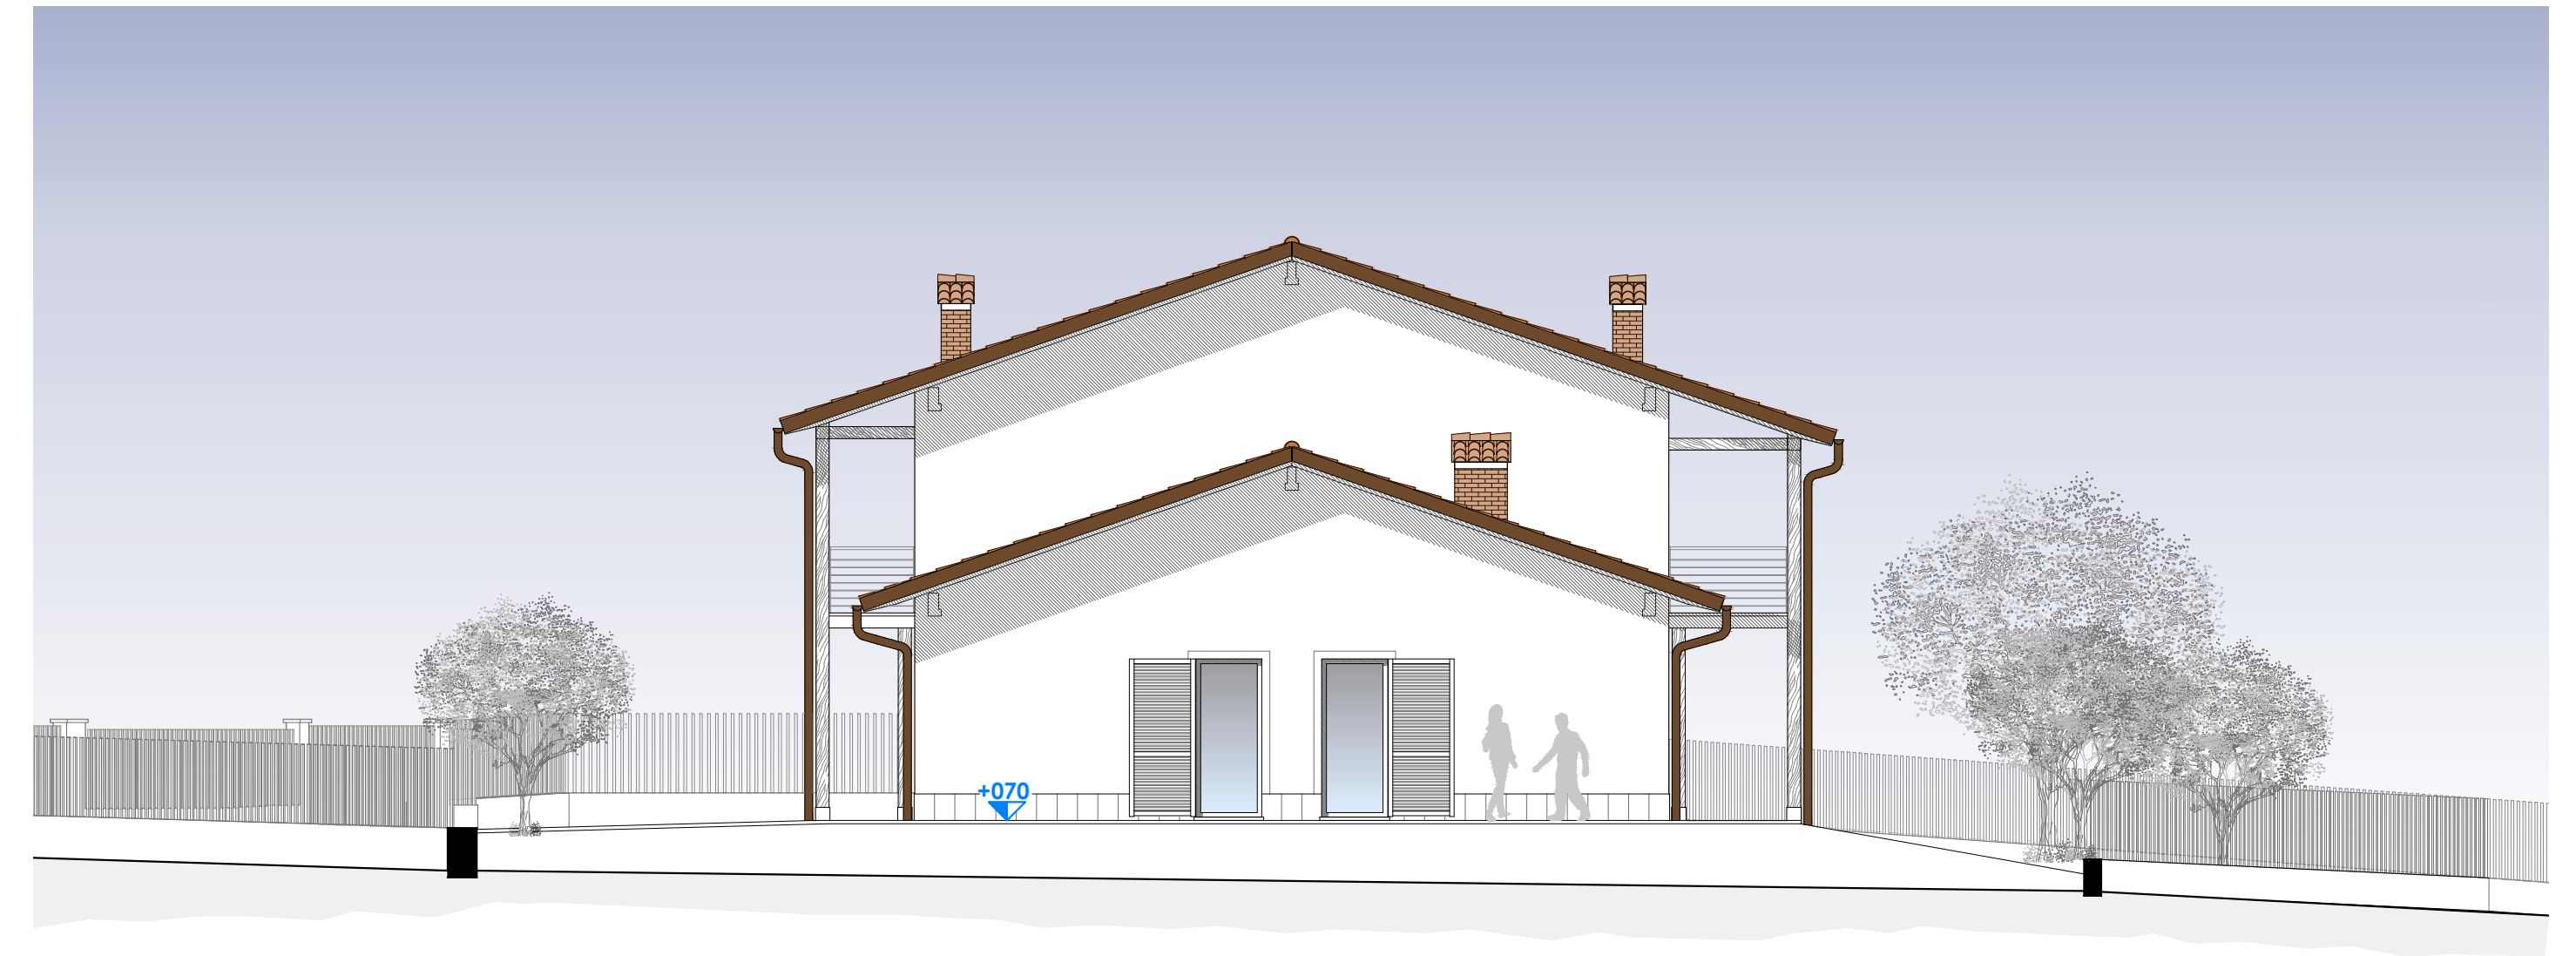

sezione 1 - 1 - scala 1 : 100

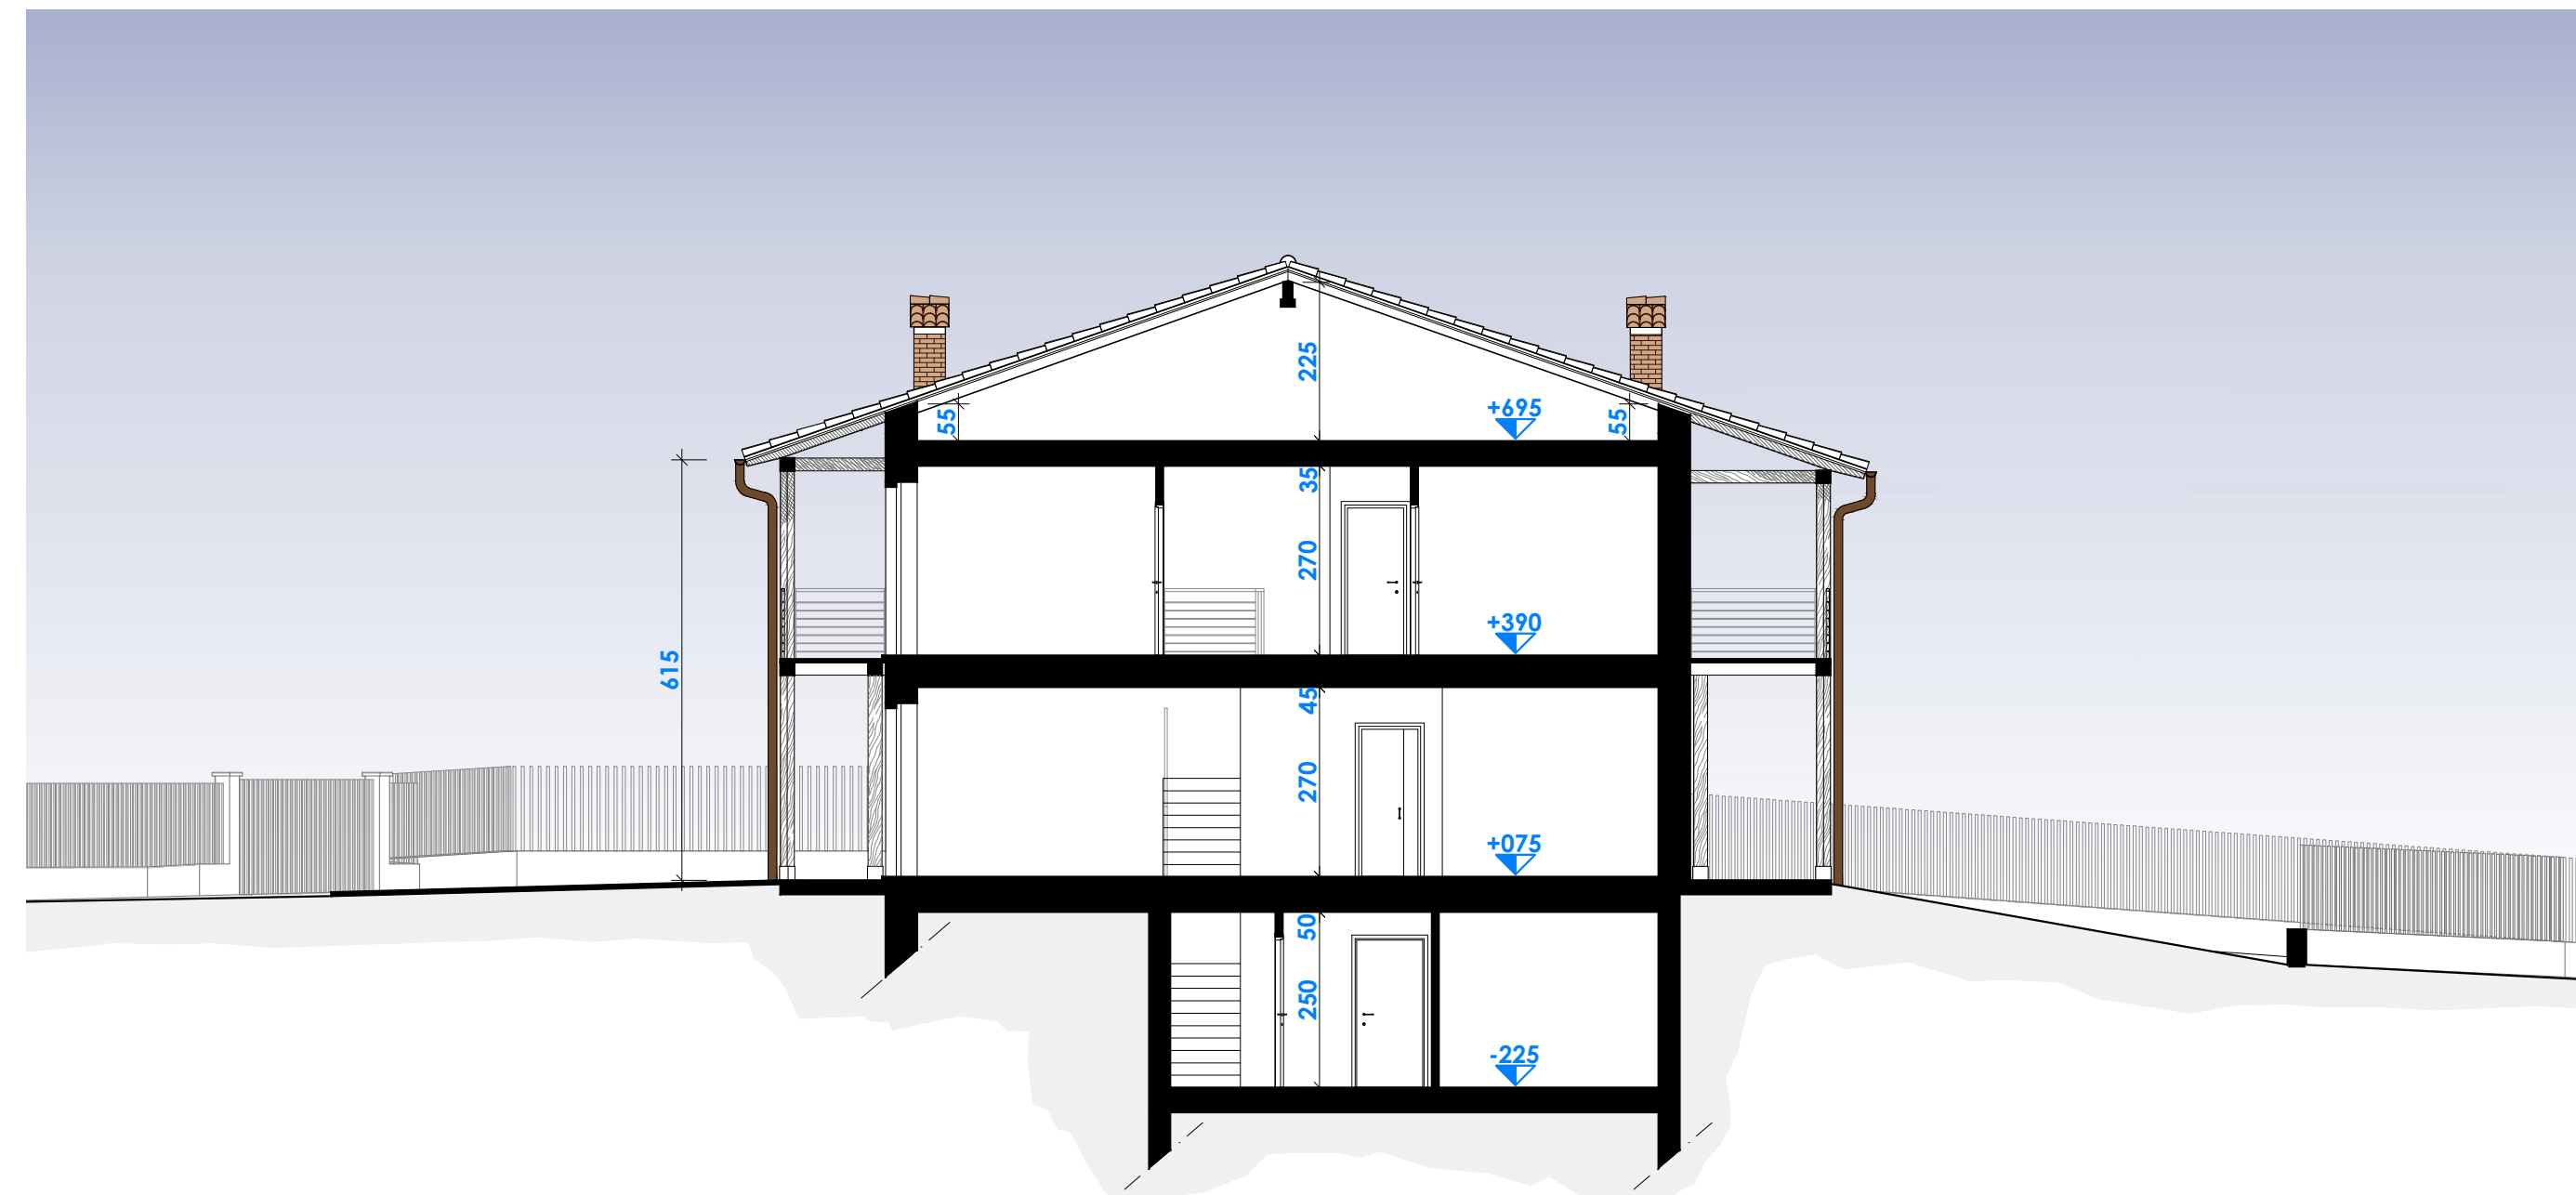

sezione 2 - 2 - scala 1 : 100

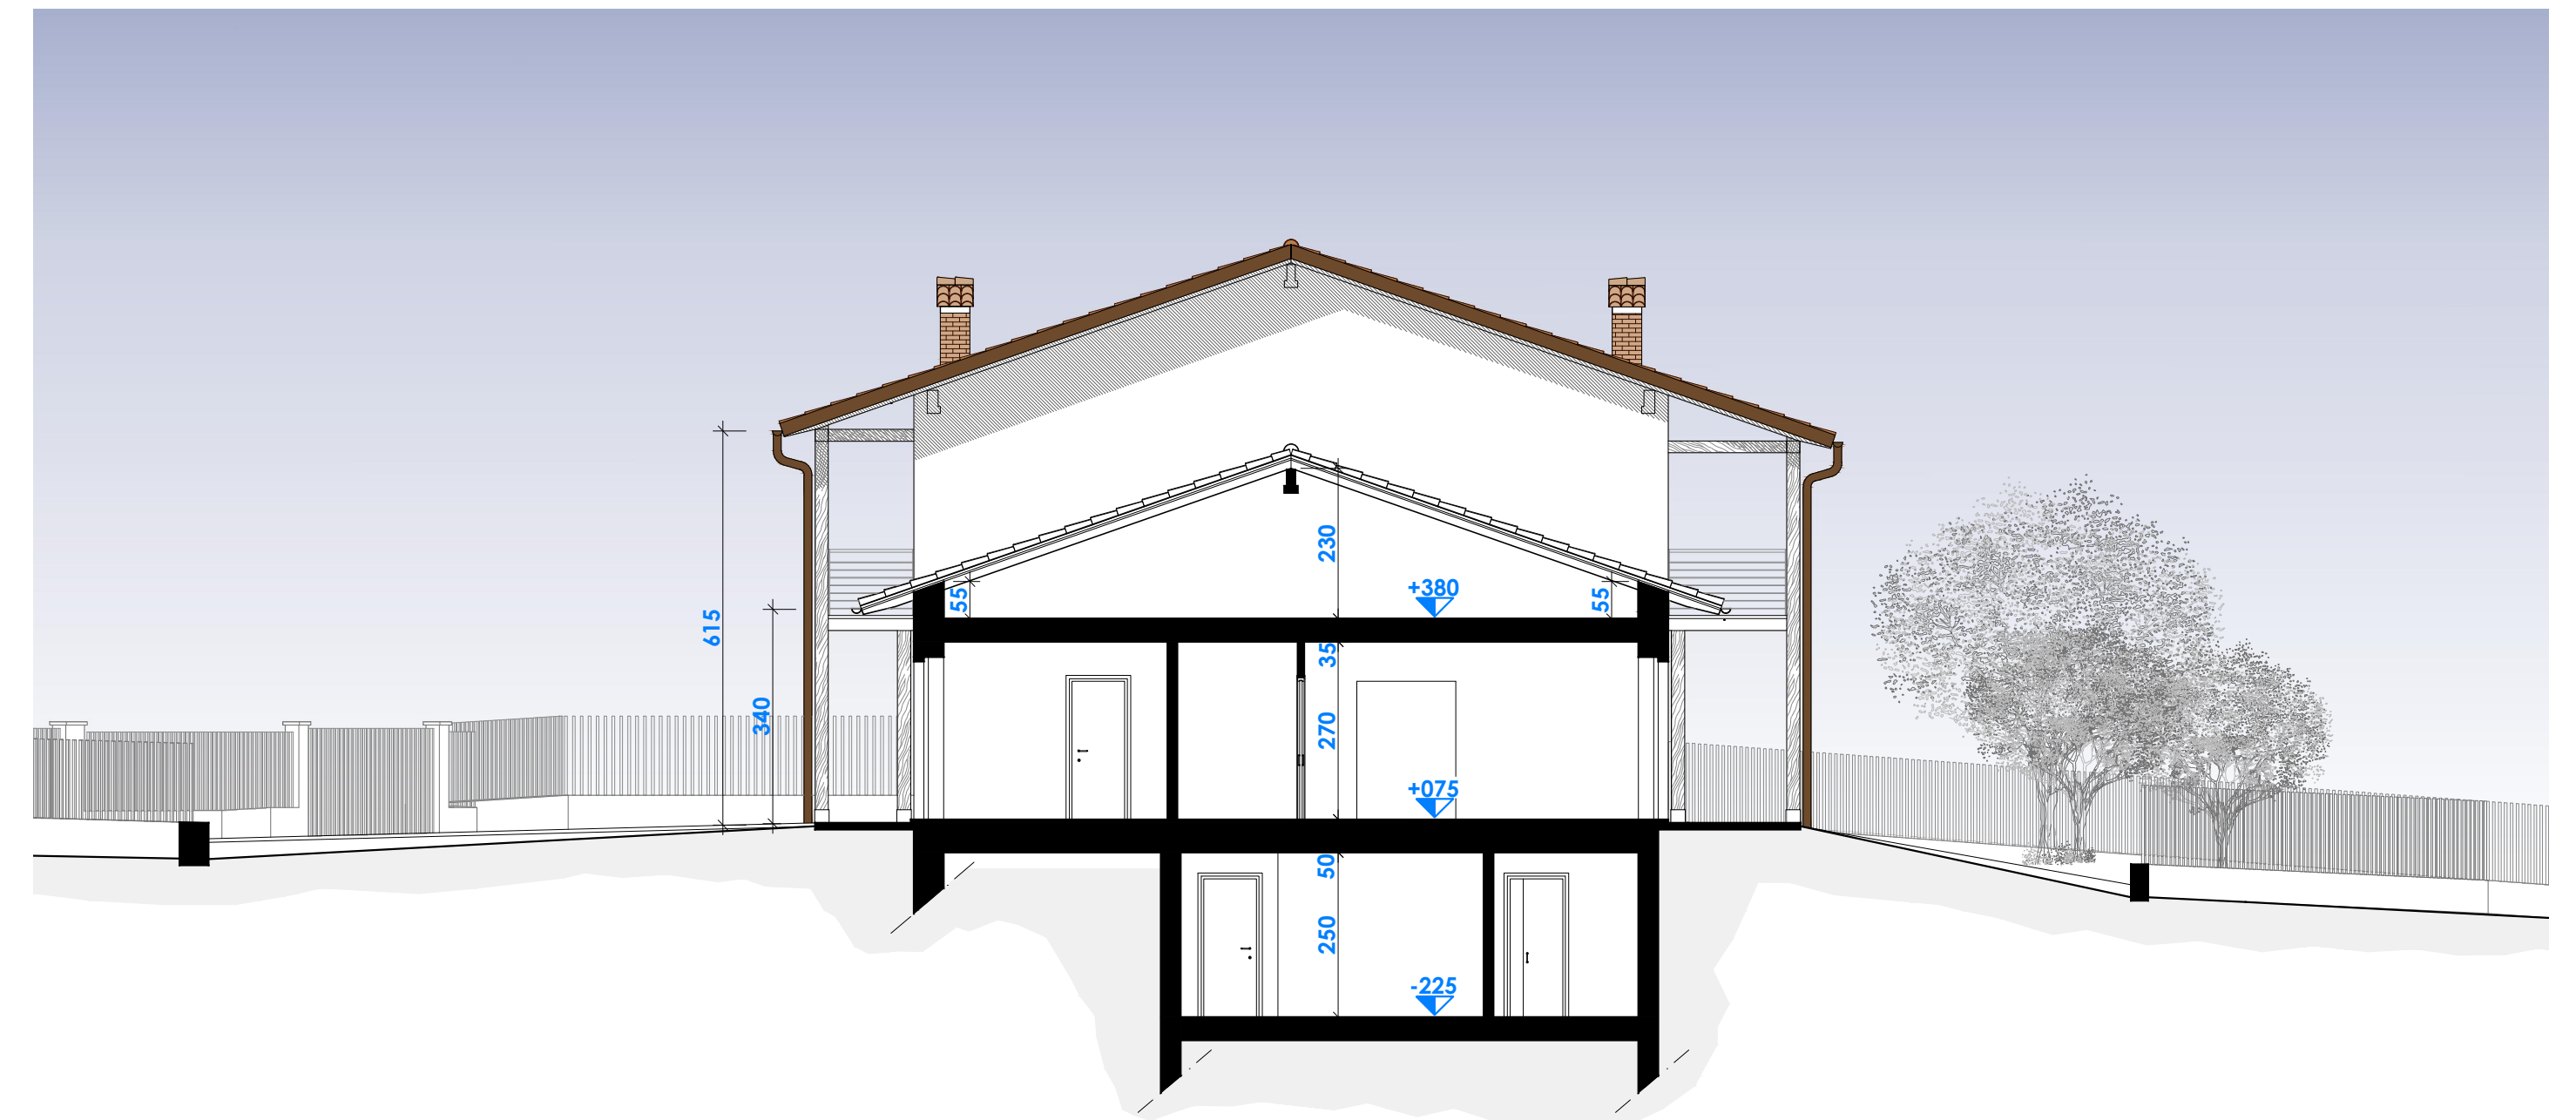

scala metrica 1:100

0 1 2 4 5m 10m