



COMUNE DI FOSSANO
PROVINCIA DI CUNEO

PROGETTO DI
RIQUALIFICAZIONE DI EDIFICI
A DESTINAZIONE NON
RESIDENZIALE DISMESSI
ai sensi Legge 106/2011 art. 5 commi 9-14

AREA INDUSTRIALE EX I.C.A.
(Industria Concimi ed Affini)
SITA IN VIA SAN LAZZARO

(foglio 150 particella 14)

PROGETTO PRIMA FASE

tav. **27**


dicembre 2013

elaborato:
LOTTO 3 - PROSPETTI E SEZIONI

committente:
SAN LAZZARO S.r.l.
Partita IVA 02936350046

progettista:
arch. Sebastiano MELLANO
Ordine architetti di Cuneo n. 1016

prospetto nord-ovest - scala 1 : 100

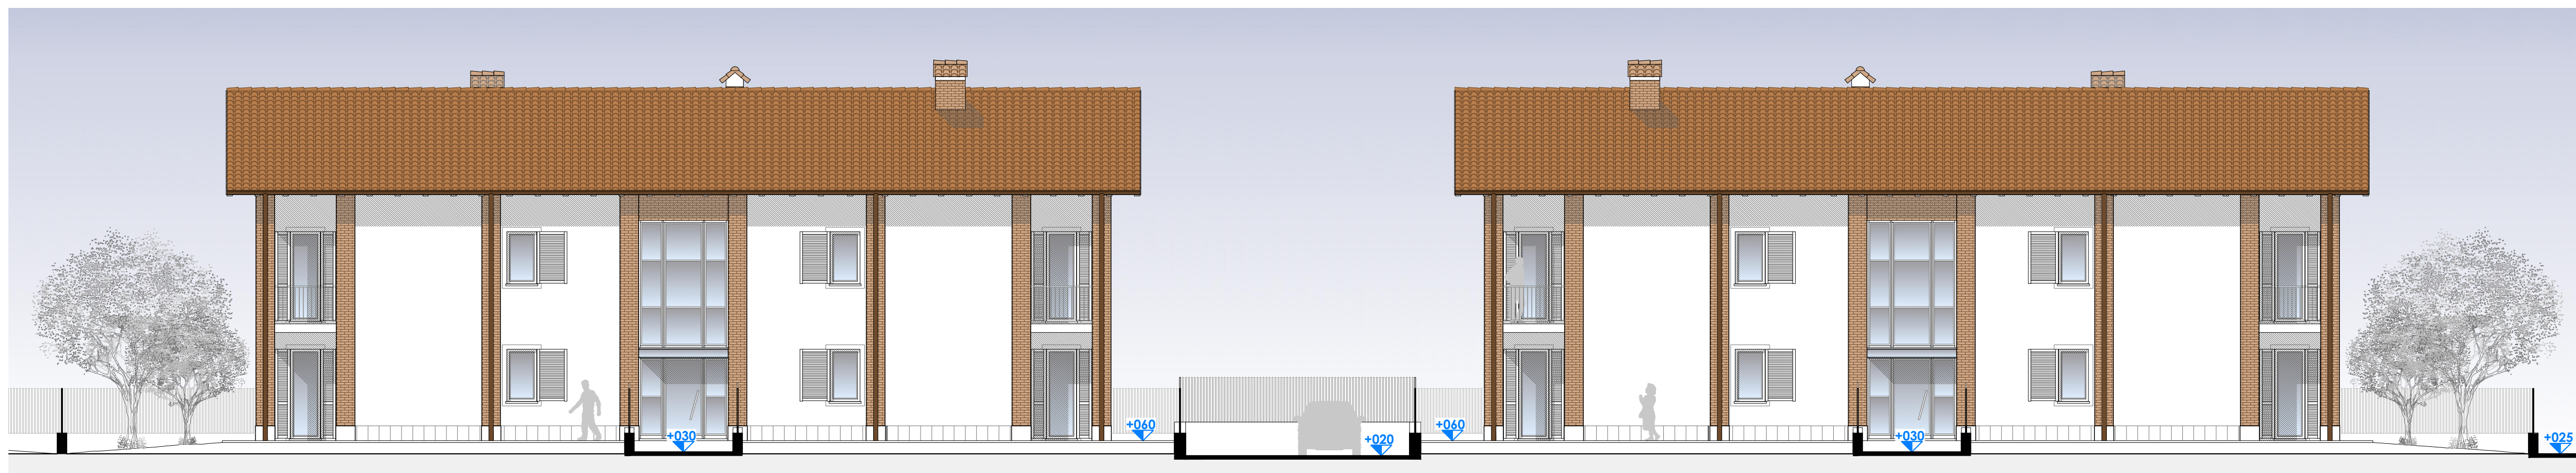


prospetto sud-est - scala 1 : 100




prospetto nord-est - scala 1 : 100




sezione 1-1

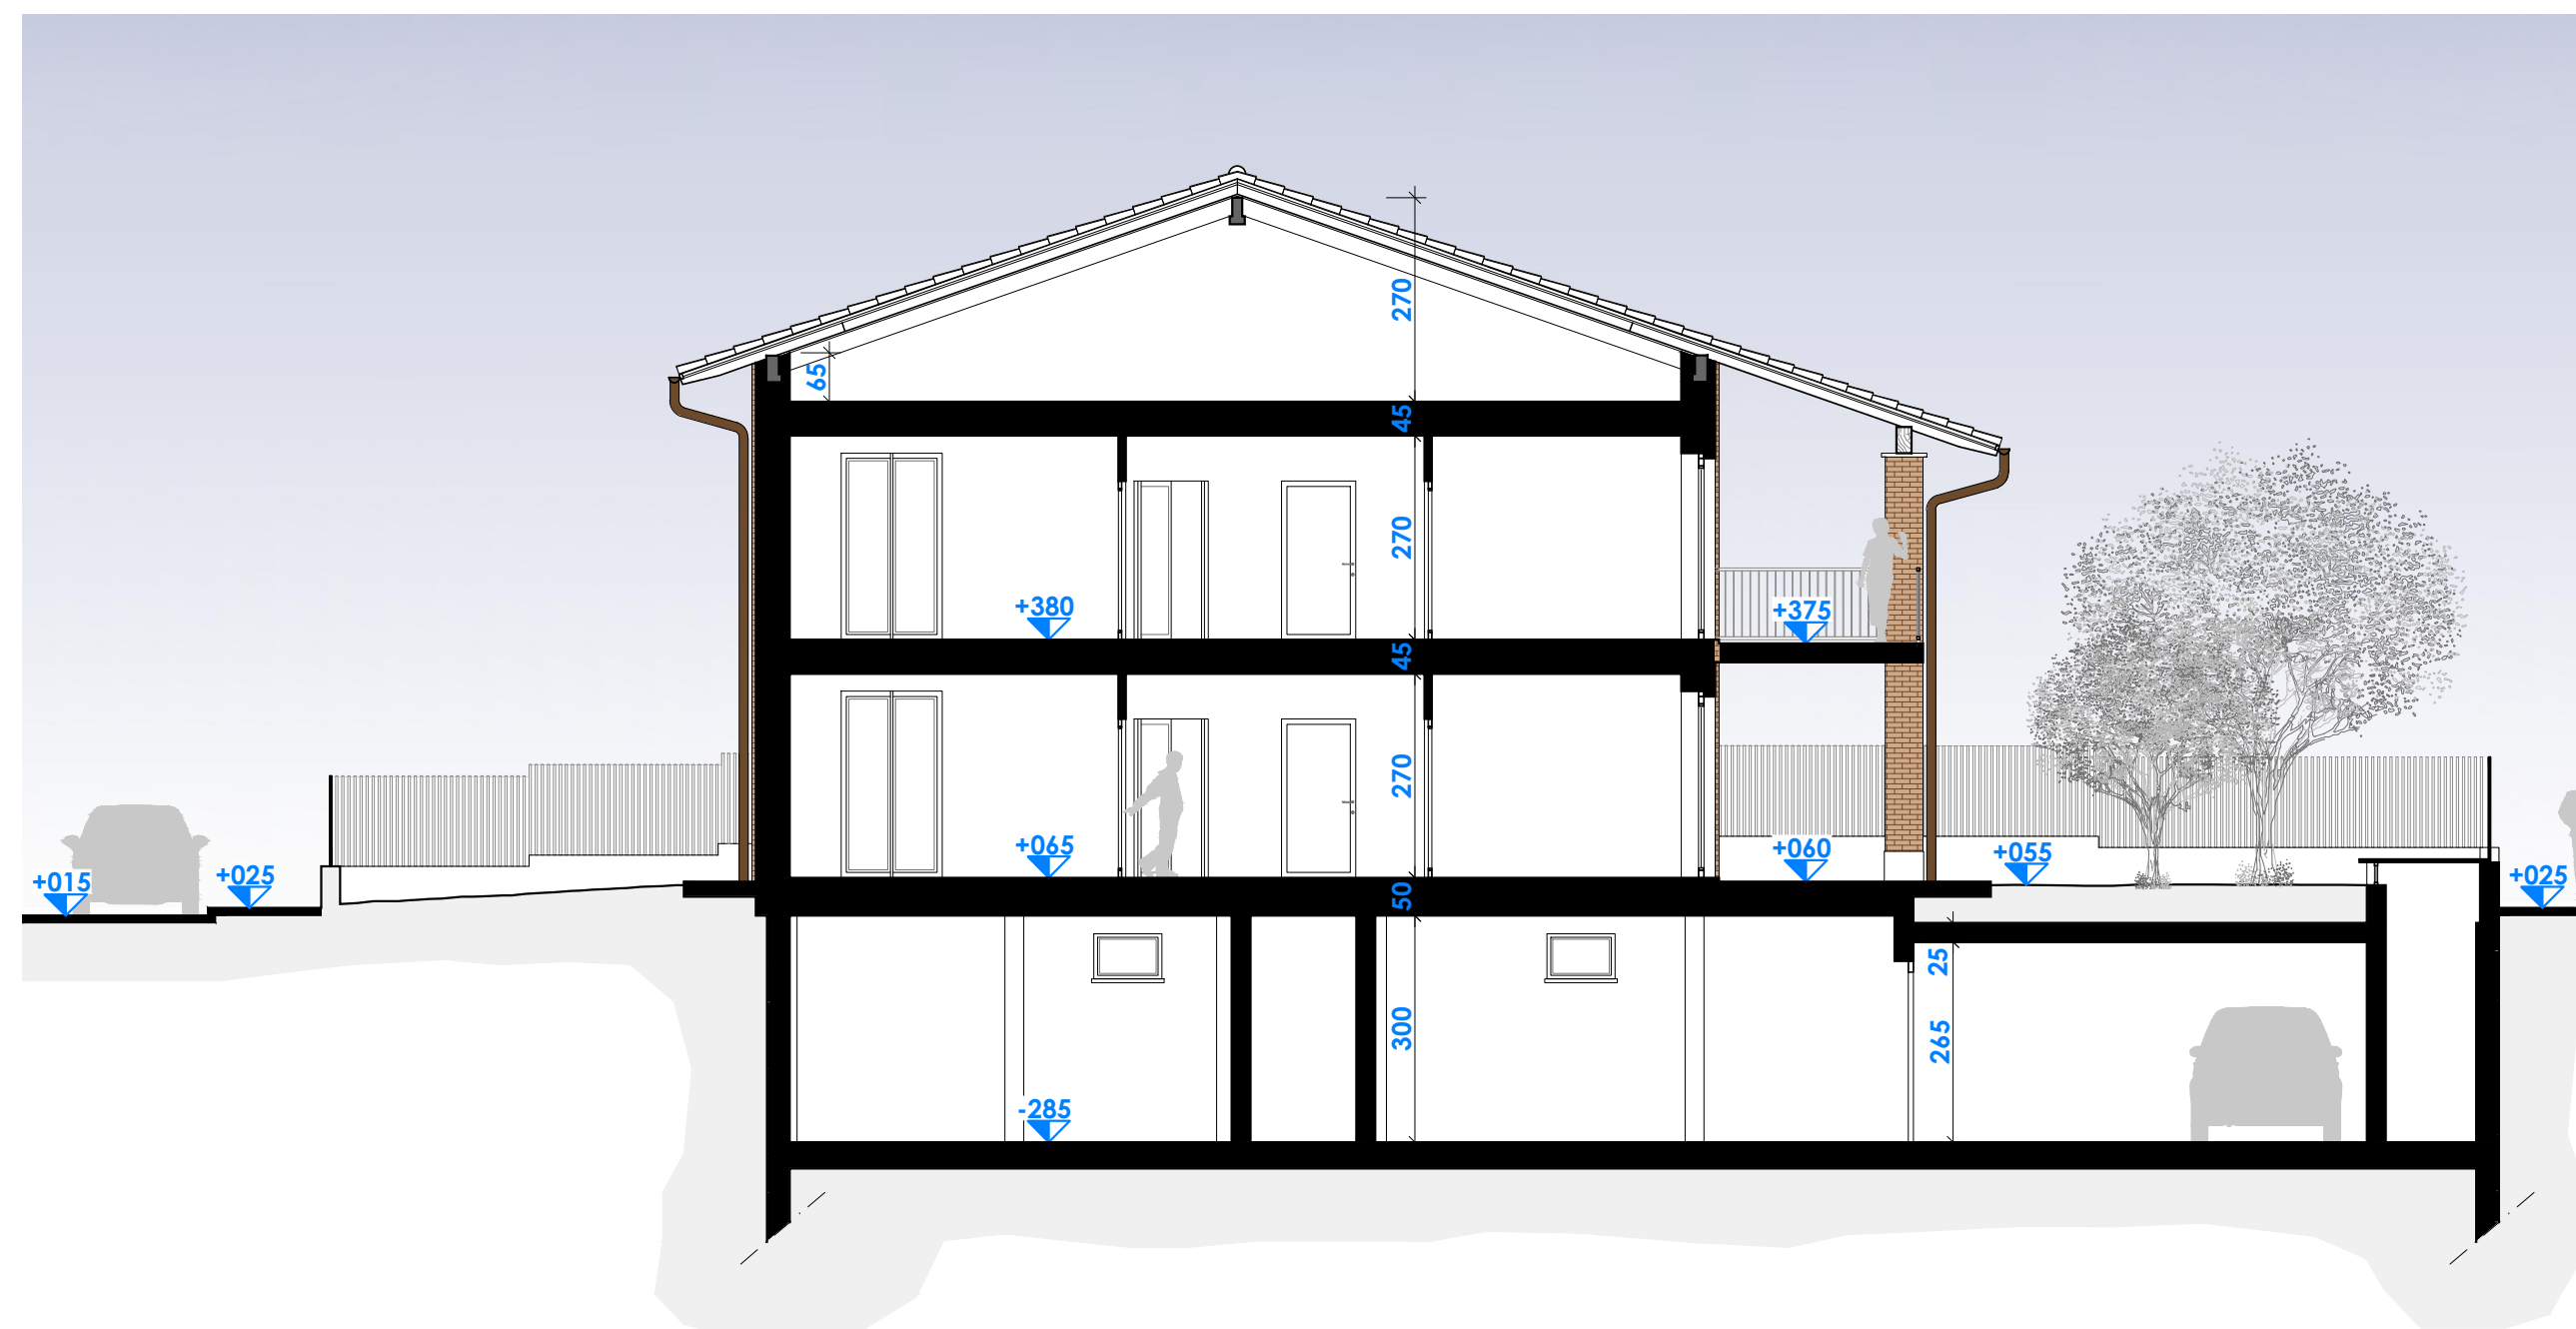

sezione 2-2

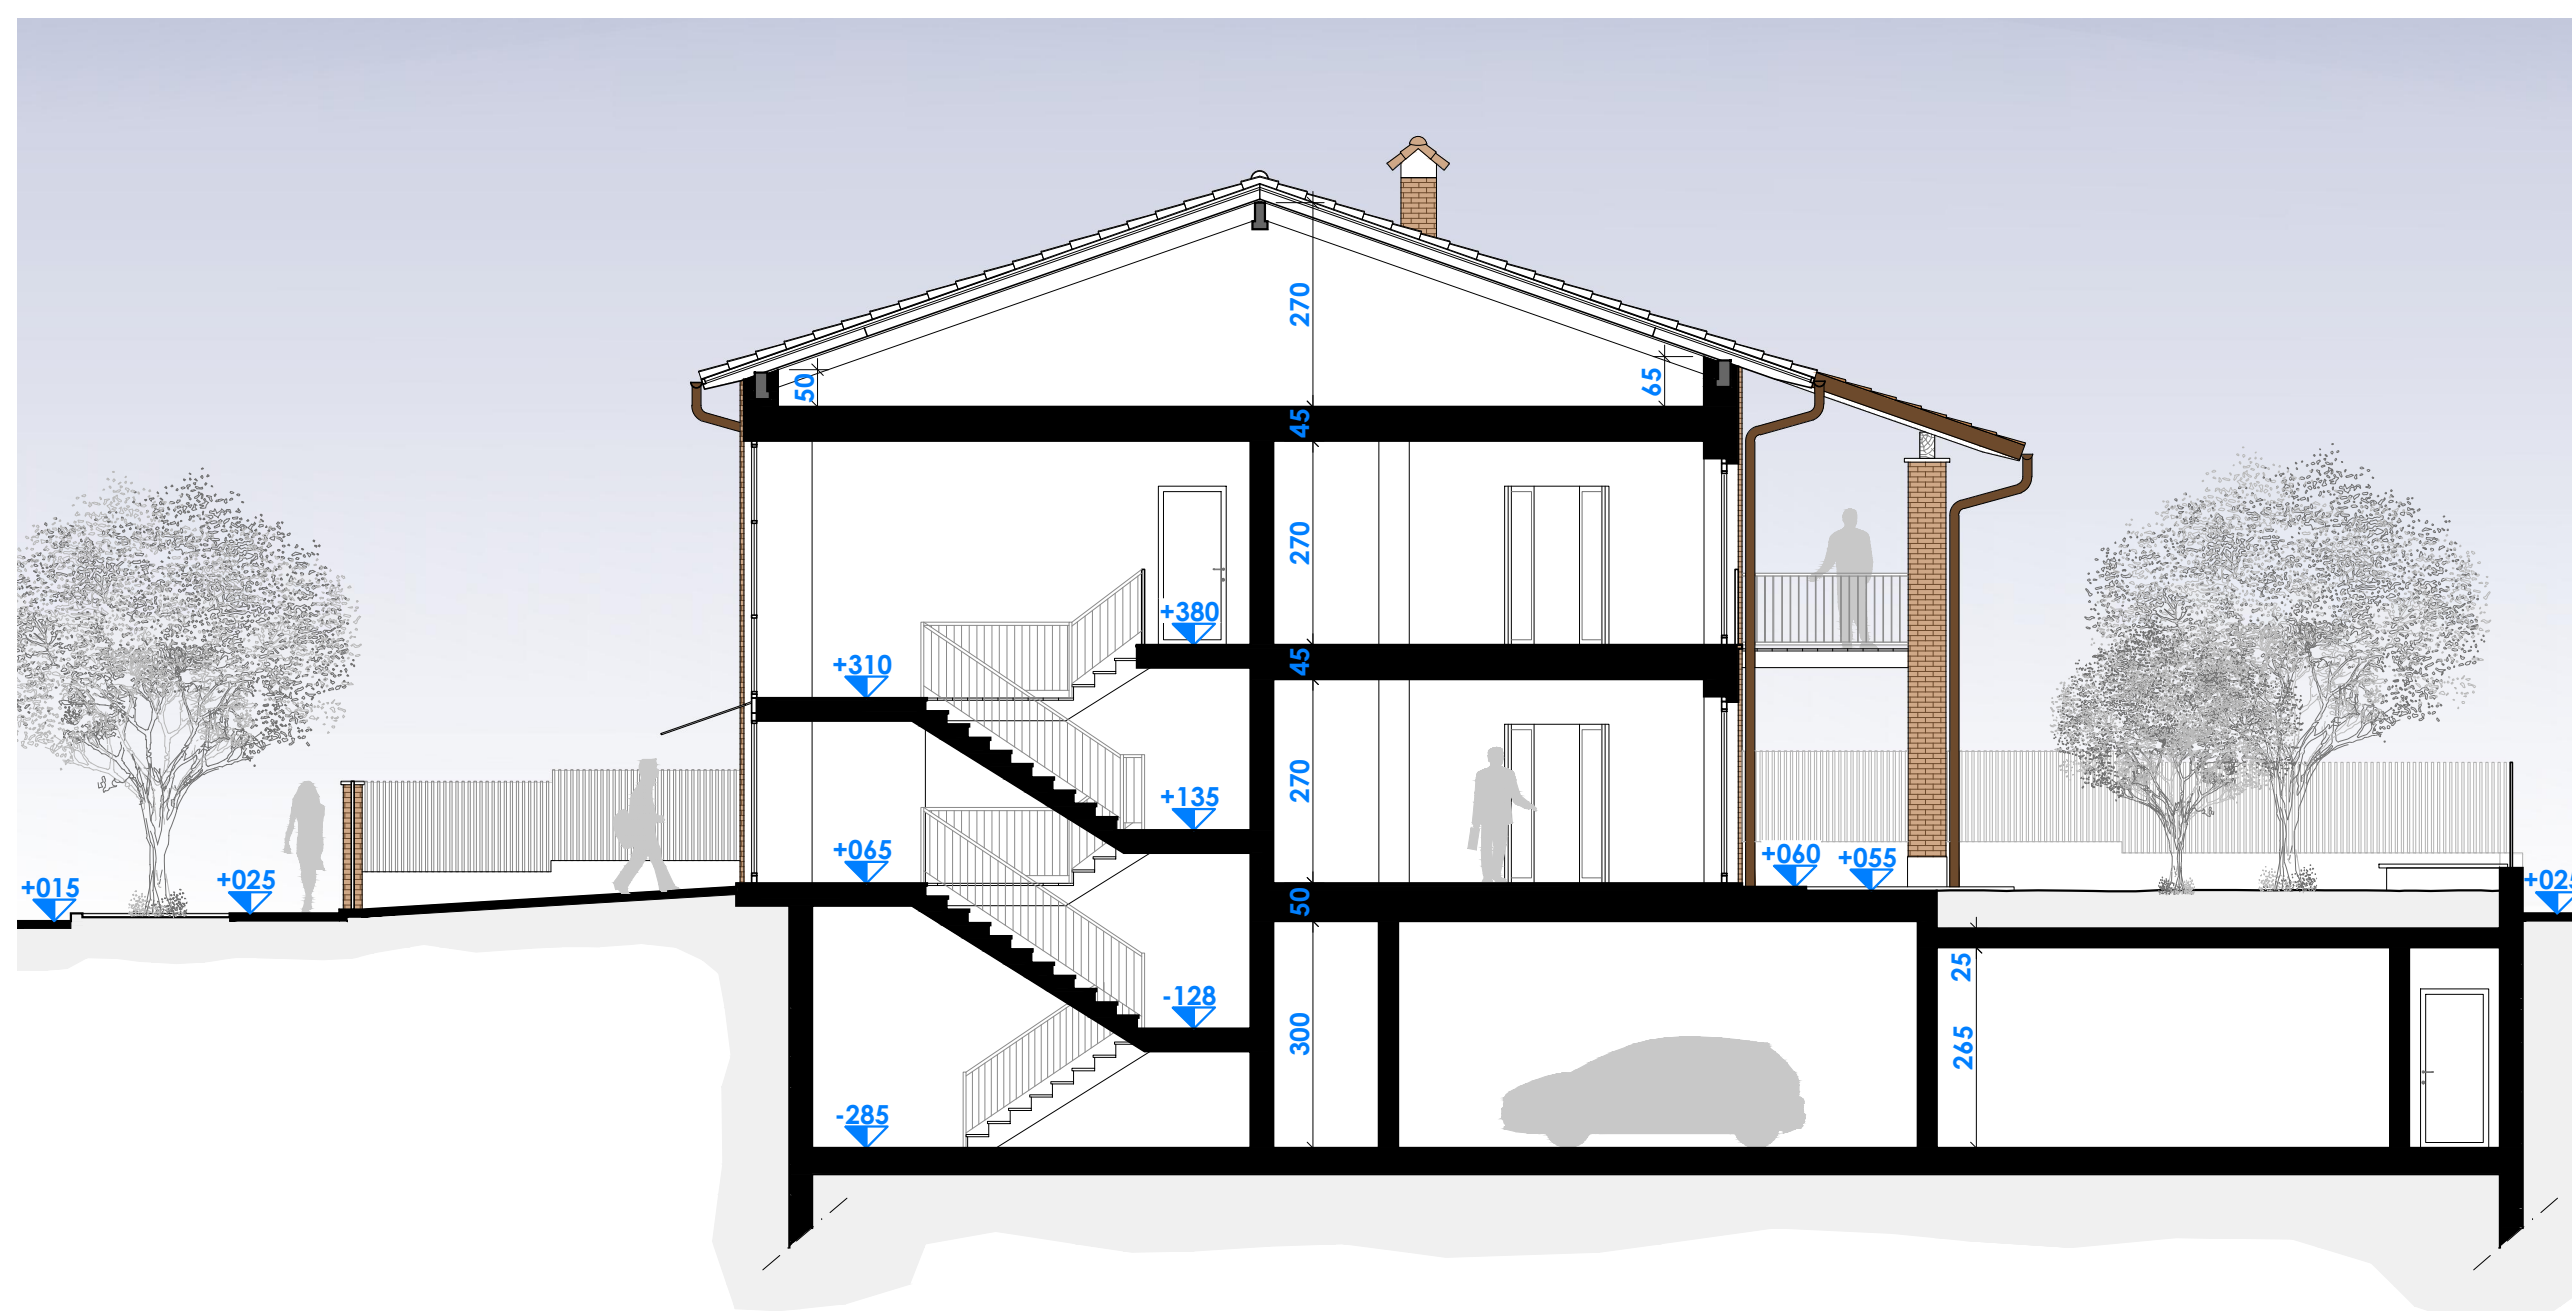

sezione 3-3

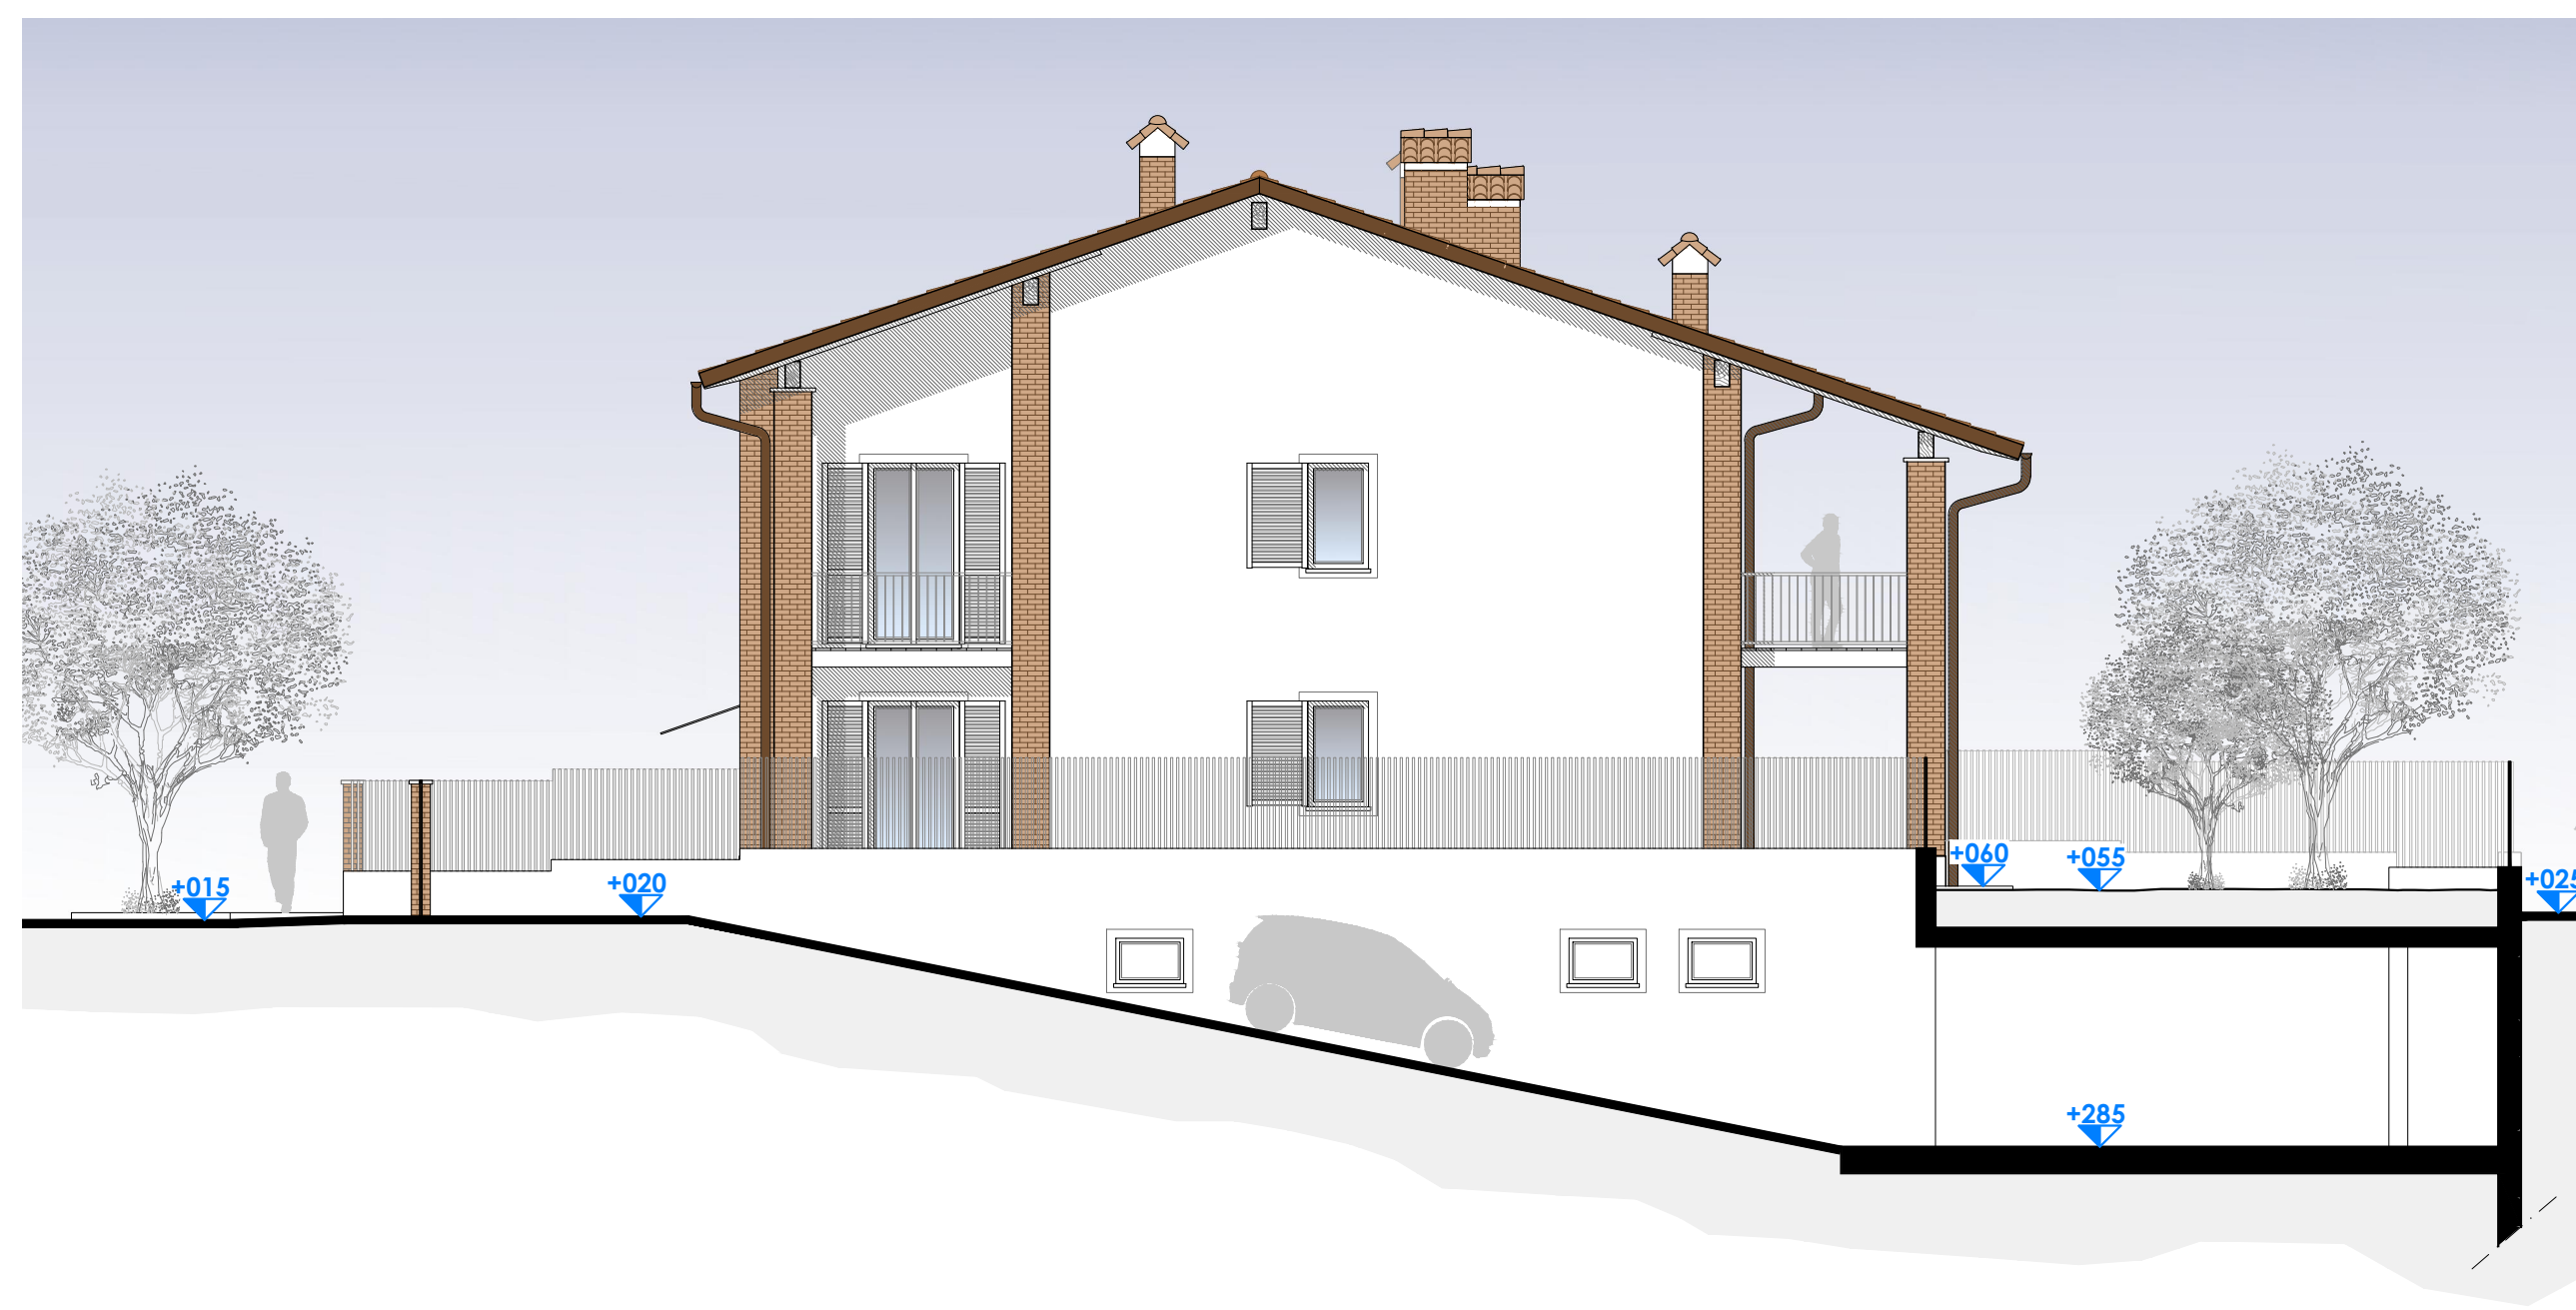

scala metrica 1:100

0 1 2 4 5m 10m