


ESTRATTO DI MAPPA CATASTALE FOGLIO 45
scala 1:1000

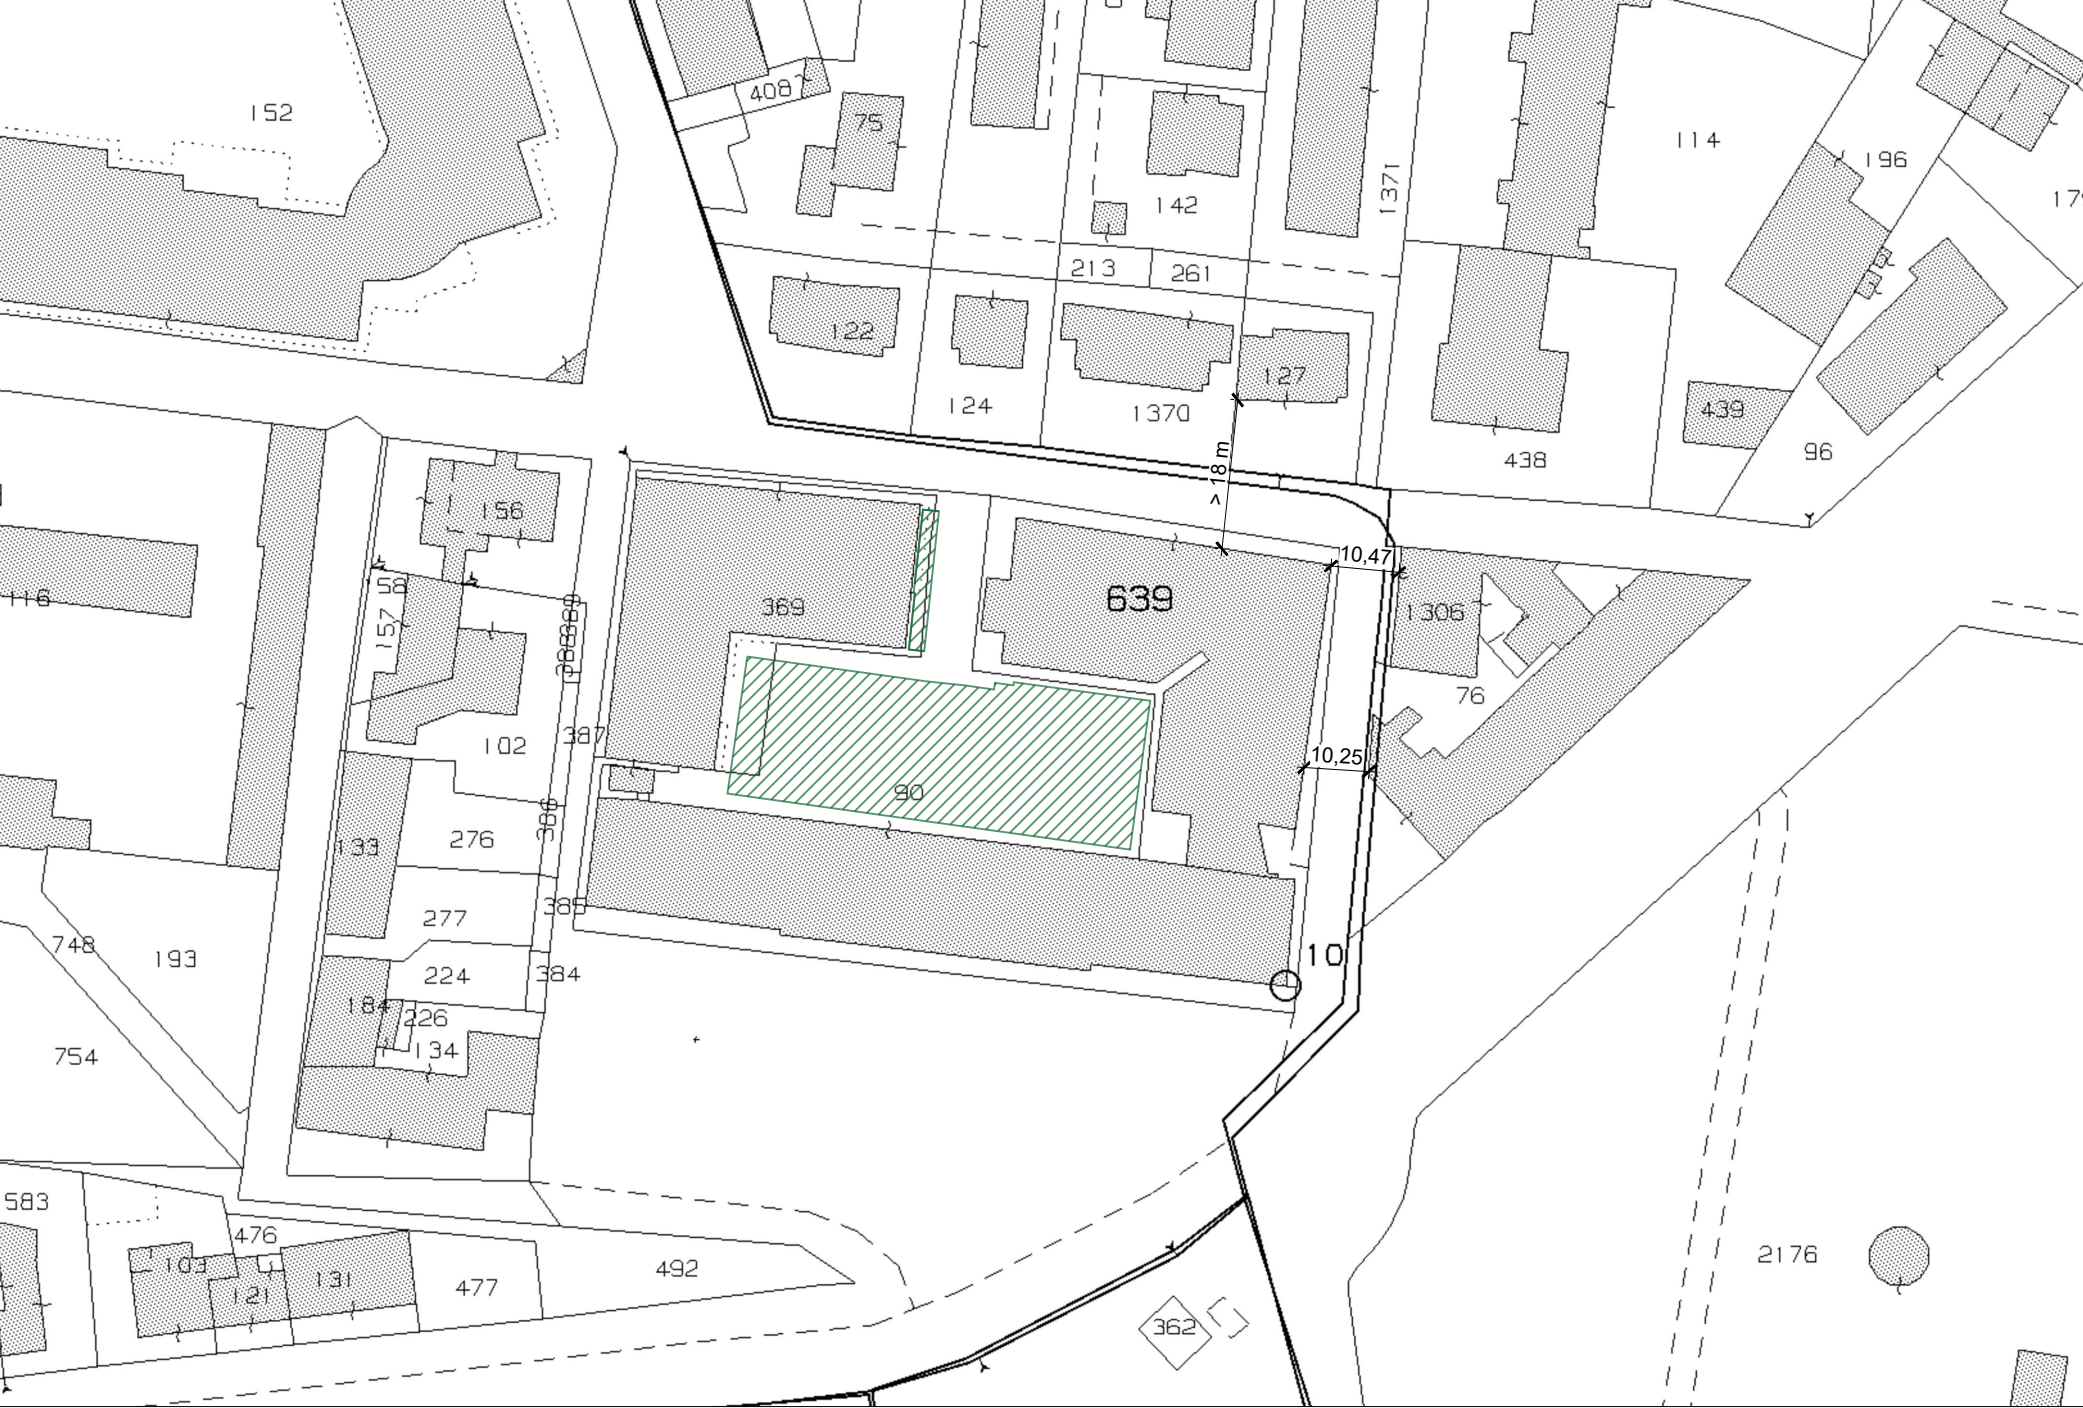


PROPRIETA' DELLE AREE

Foglio 45 P.Ila 639 - Comune di Fossano

Foglio 45 P.Ila 90 - Comune di Fossano

Foglio 45 P.Ila 369 - Provincia di Cuneo

ESTRATTO DI PRG
scala 1:1000

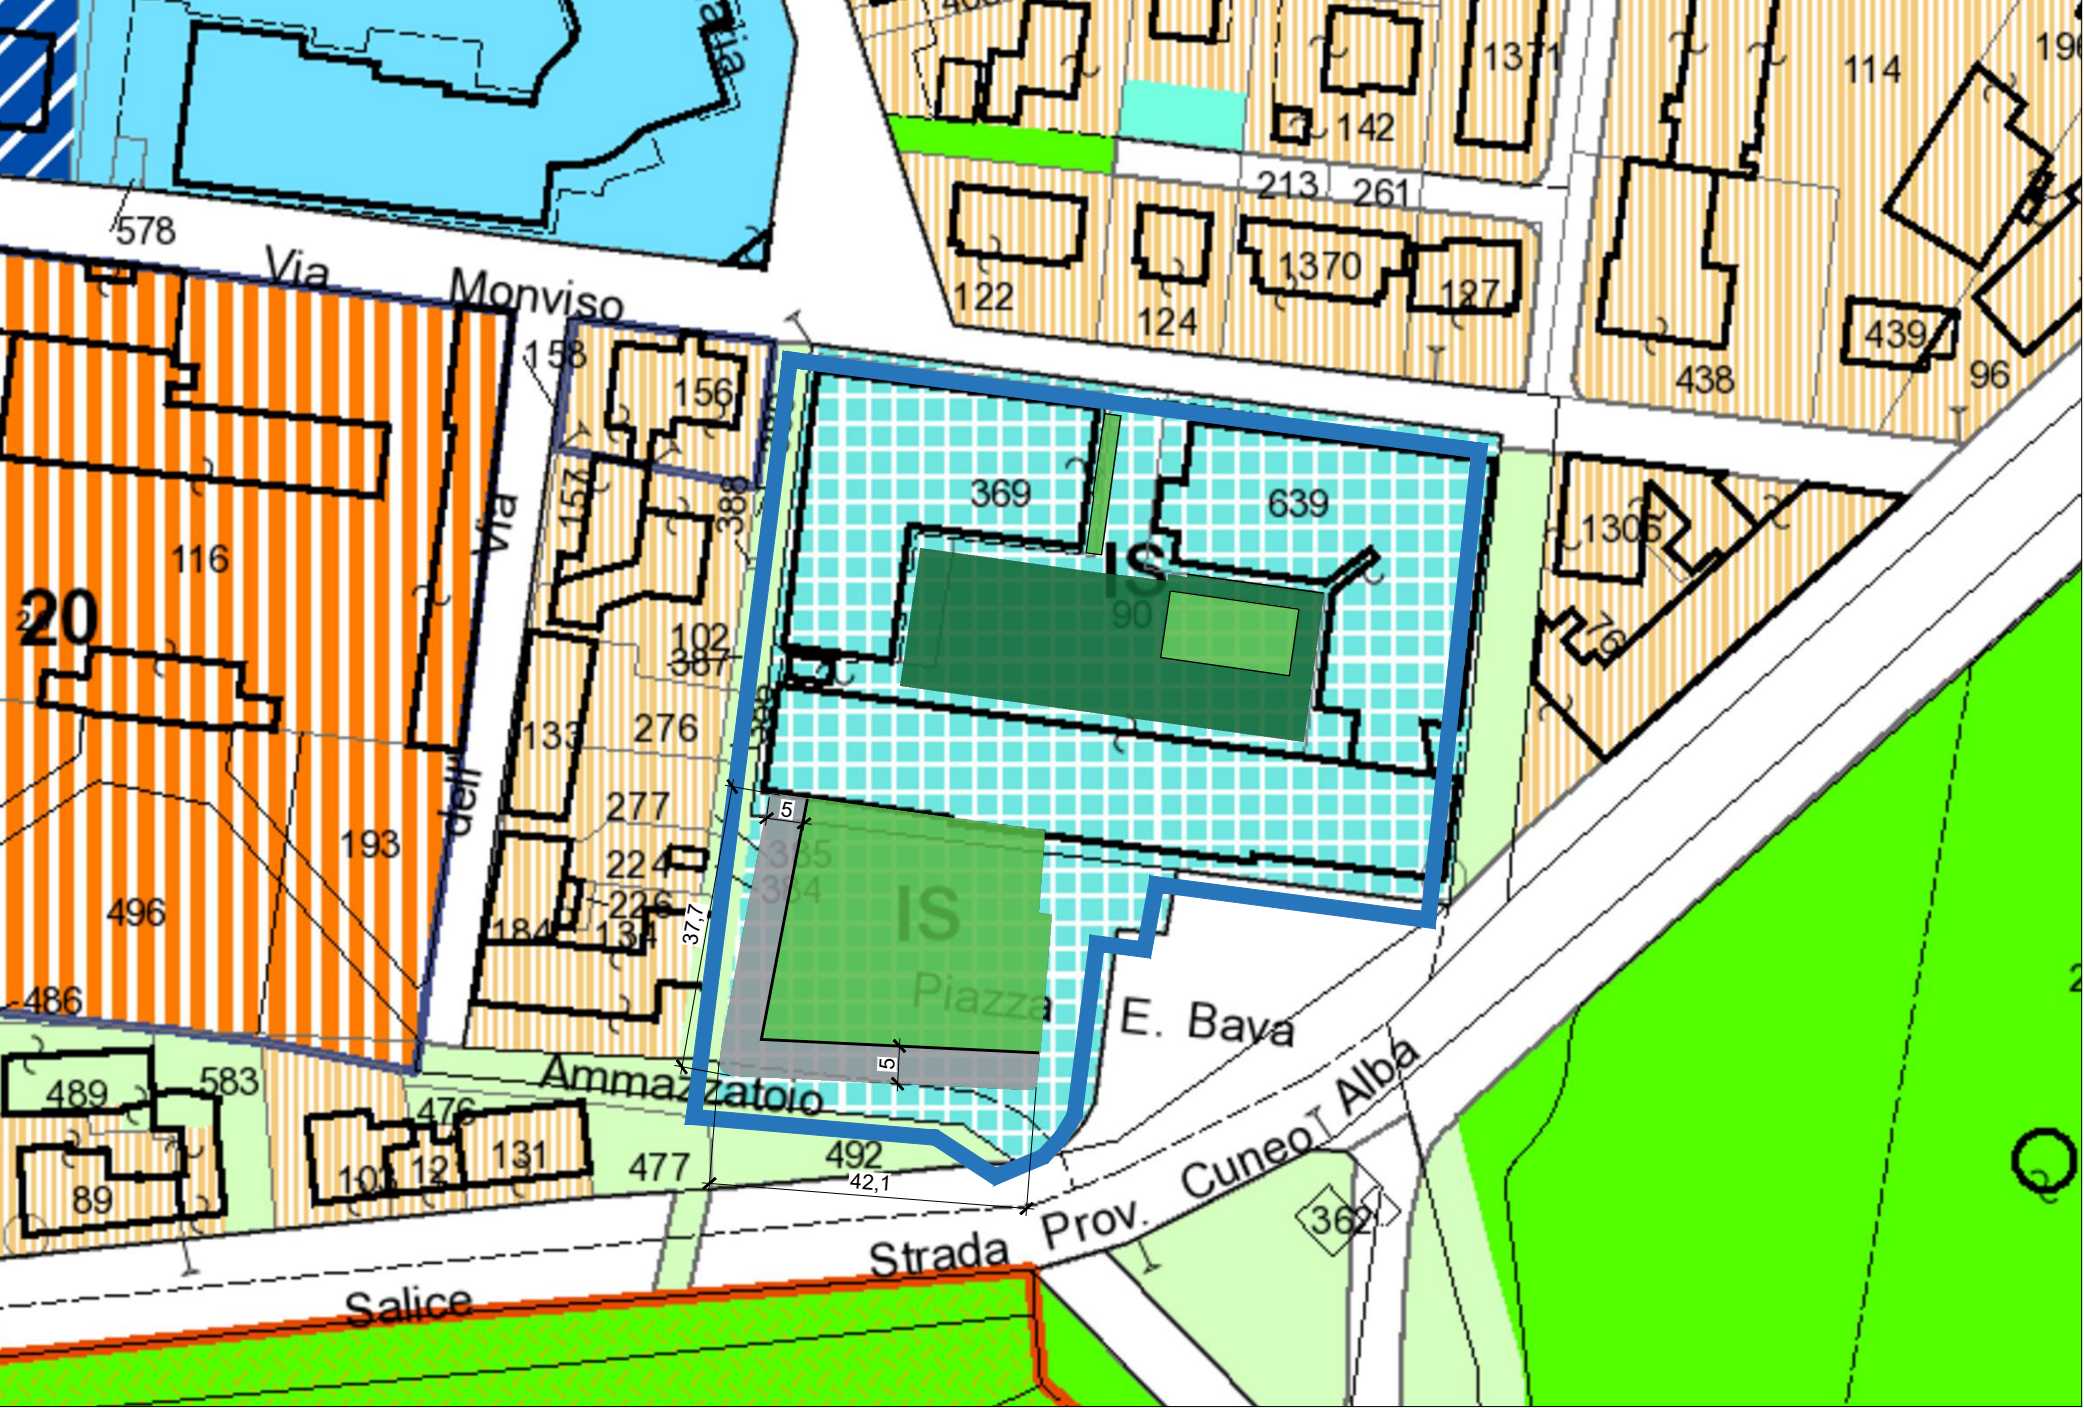

LEGENDA

- comparto IS
- aree verdi esistenti - 1249 mq
- aree verdi in progetto - 861 mq
- park privato su grigliato erboso - 372 mq


VERIFICA Vp - verde privato	
Sup. Fond. comparto	7.734 mq
Vp (verde privato) richiesto art. 35 co. 4 NTA	30 % S.f.
Sup. Verde privato reperito	2.482 mq*
Vp (verde privato) Reperito	32 % S.f.

*di cui 372 mq su grigliato erboso

VERIFICA PARCHEGGI	
SUL IN PROGETTO	1.061 mq
Park privati S2 art. 103 co. 7 NTA	0,3 mq/mq SUL
Park privati richiesti	318,30 mq
Park privati reperiti	372 mq
Park pubblici S2 art. 103 co. 7 NTA	0,1 mq/mq SUL
Park pubblici richiesti	106,10 mq**

**superficie per la quale si richiede la monetizzazione

PARTICOLARE AMPLIAMENTO DI SAGOMA PER DEROGA DA
OCCUPAZIONE SUOLO PUBBLICO E DISTANZA DA STRADE
(DELIBERA G.C. N°369 DEL 22/12/2022)
scala 1:20

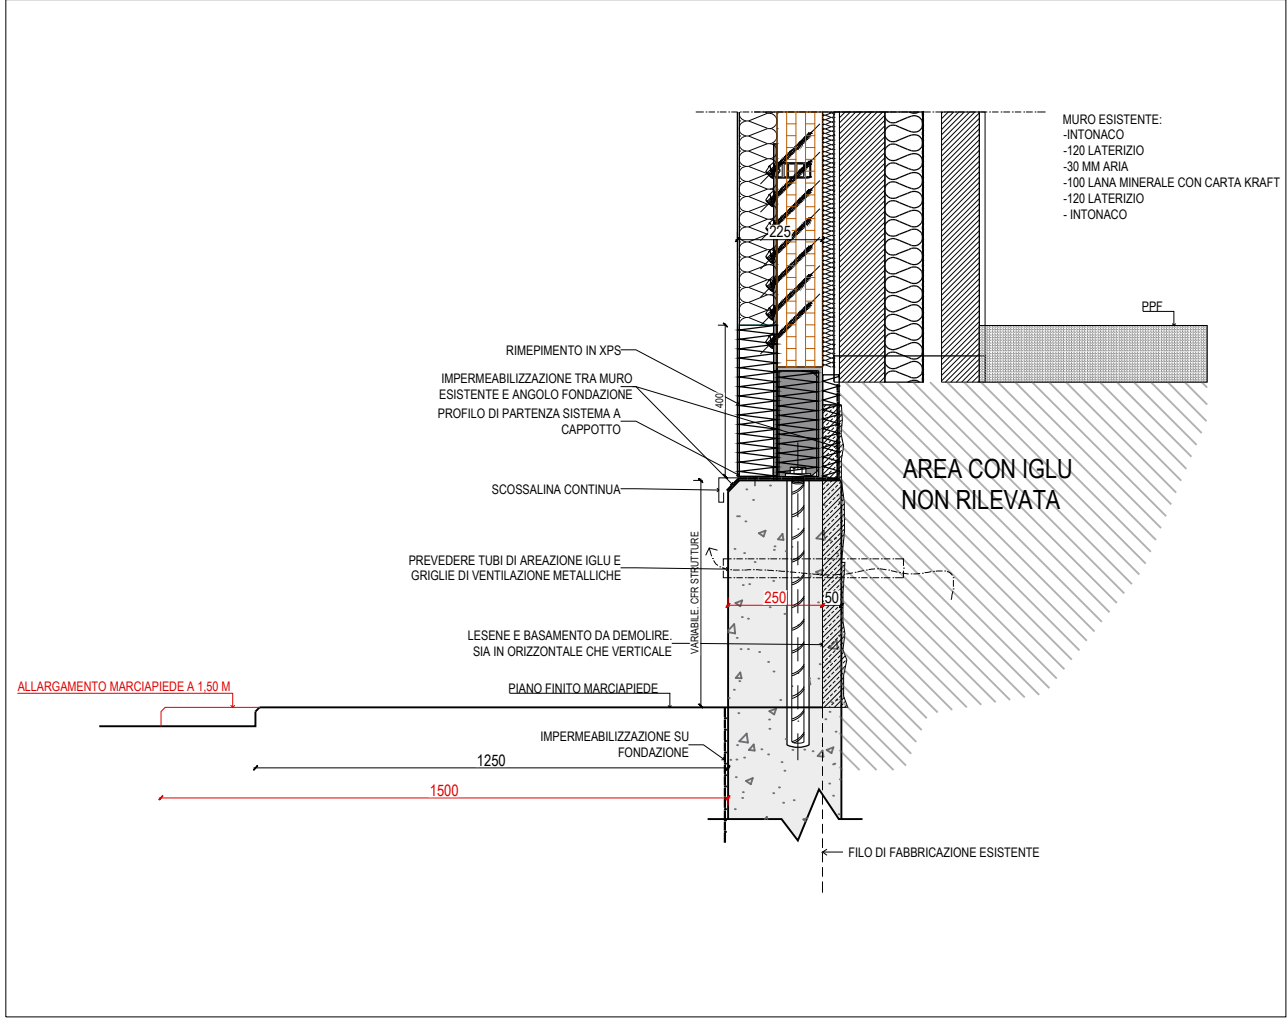

LICEO SCIENTIFICO "ANCINA" -
LAVORI DI ADEGUAMENTO SISMICO
DEL FABBRICATO
SU VIA TRIPOLI E MONVISO

CUP I47D18000070001 – CIG 9798927A5C



PROGETTO
DEFINITIVO-ESECUTIVO

VERIFICA PARAMETRI
EDILIZI

TAV.	TAV.
TAV.	15

Committente:
Provincia di Cuneo; Settore edilizia scolastica
Ufficio Progettazione Edilizia Scolastica
Corso Nizza, n.21 - 12100 - Cuneo

IL DIRIGENTE DEL SETTORE EDILIZIA SCOLASTICA
Dott. Fabrizio Freni

RESPONSABILE UNICO DEL PROCEDIMENTO
Ing. Claudio Dogliani

Sito di intervento:
Via Tripoli 4, 12045 Fossano

Progettista:

dquadro

dQuadro S.R.L. STP
Corso Santorre Santarosa n.42
12100 Cuneo (CN)
Tel. 0171/602515 - info@d-quadro.it
www.d-quadro.it

Ing. Francesco Dalmasso
Ordine Ingegneri di Cuneo
N.A2033

	DATA	DESCRIZIONE
Definitivo Esecutivo	20/09/2024	Revisione