



## PIANO PARTICOLAREGGIATO DI INIZIATIVA PUBBLICA PER L'AMBITO SPECIALE DI RIQUALIFICAZIONE "EX FORO BOARIO". (ai sensi dell'art. 50 delle NTA del PRG)

Progetto Preliminare D.C.C. n. 136 del 24 / 11 / 2009
Progetto Definitivo D.C.C. n. ...... del .... / ..... /

versione data  01 novembre 20  02 luglio 2010	oggetto 09 Progetto Preliminare Progetto Definitivo
TITOLO TAVOLA:	NUMERO TAVOLA:
EVOLUZIONE S	TRUMENTI URBANISTICI 2

IDENTIFICAZIONE FILE:




## Piano Regolatore Generale del 1958


Il Comune di Fossano si dota per la prima volta di Piano Regolatore Generale con deliberazione del Consiglio Comunale 09.07.1955 ed il Piano medesimo venne poi approvato con DPR 18.07.1958 registrato alla Corte dei Conti 1114/10/1958 Reg. LL.PP. 48 Foglio 320. Antecedentemente a tale data l'attività edificatoria era disciplinata unicamente da un "Regolamento di Edilizia", risalente al 21.01.1939



## Piano Regolatore Generale "Baldini" del 1987

Con deliberazione del Consiglio Comunale 12.06.1981 n°35 viene adottata la Deliberazione Programmatica. Il progetto preliminare è adottato con deliberazione del Consiglio Comunale 29.06.1983 n°52, quello definitivo con deliberazione del Consiglio Comunale 26.04.1984 n°71 ed approvato dalla Giunta Regionale il 10.03.1987 con deliberazione n°89-11618.

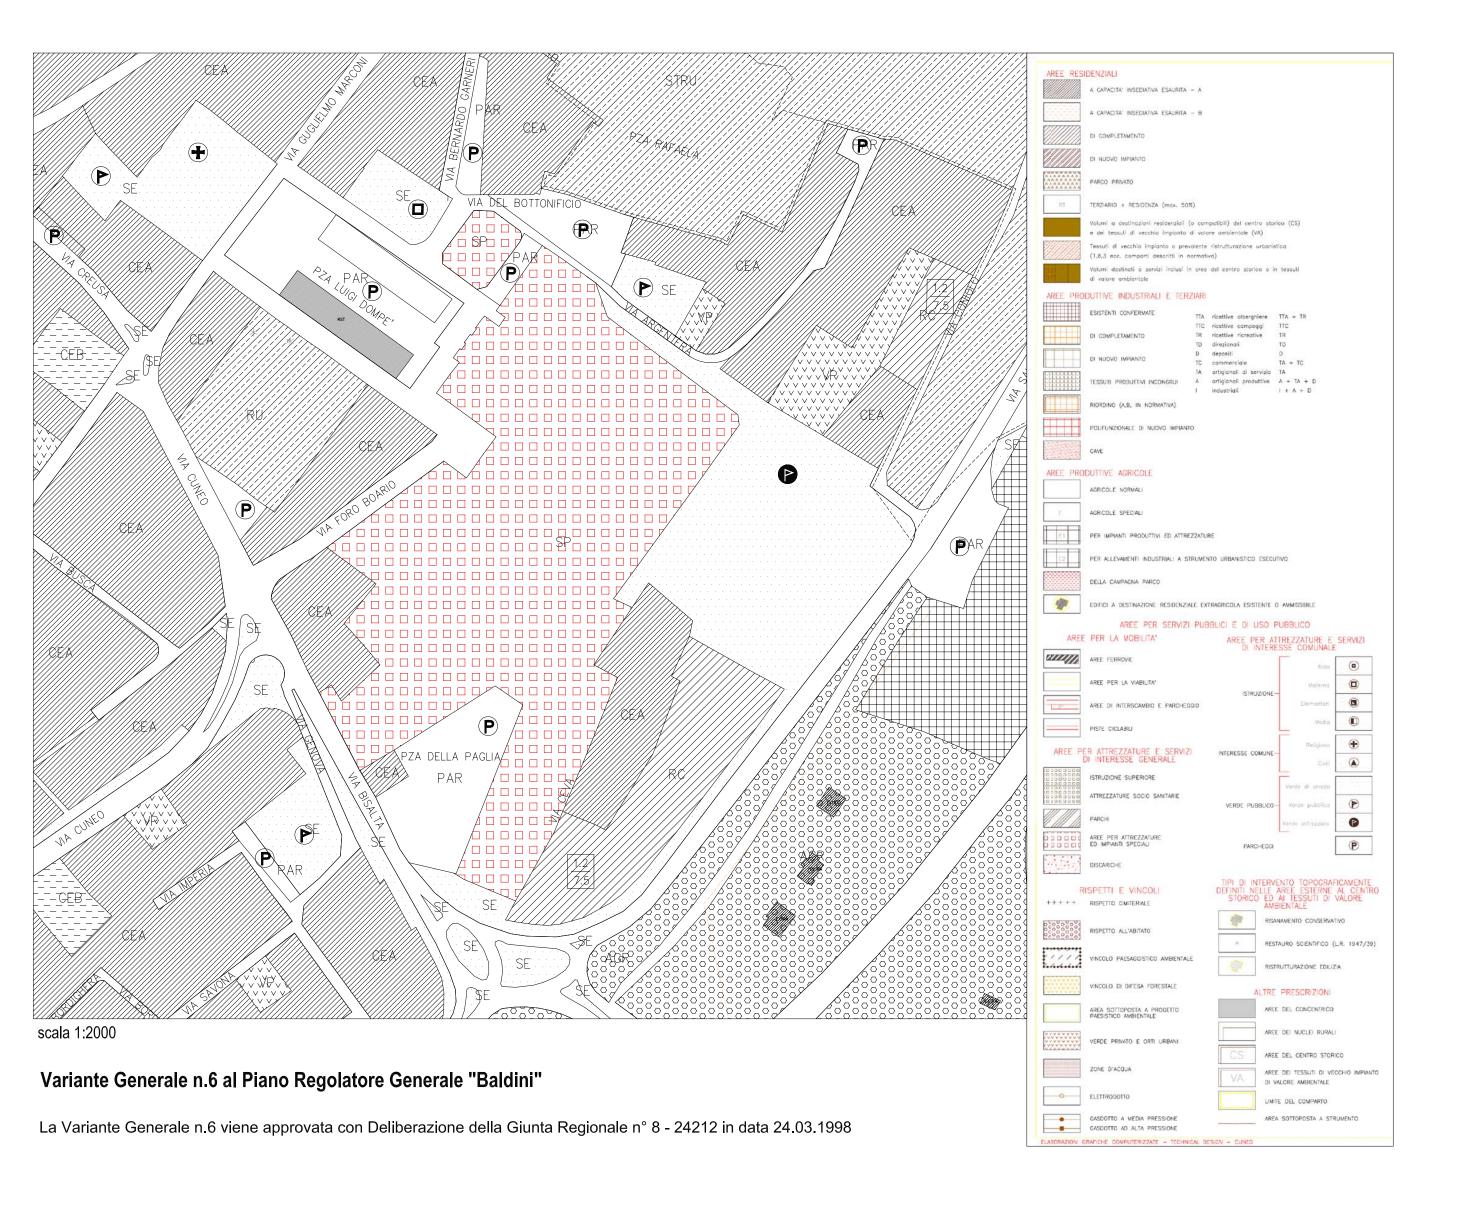

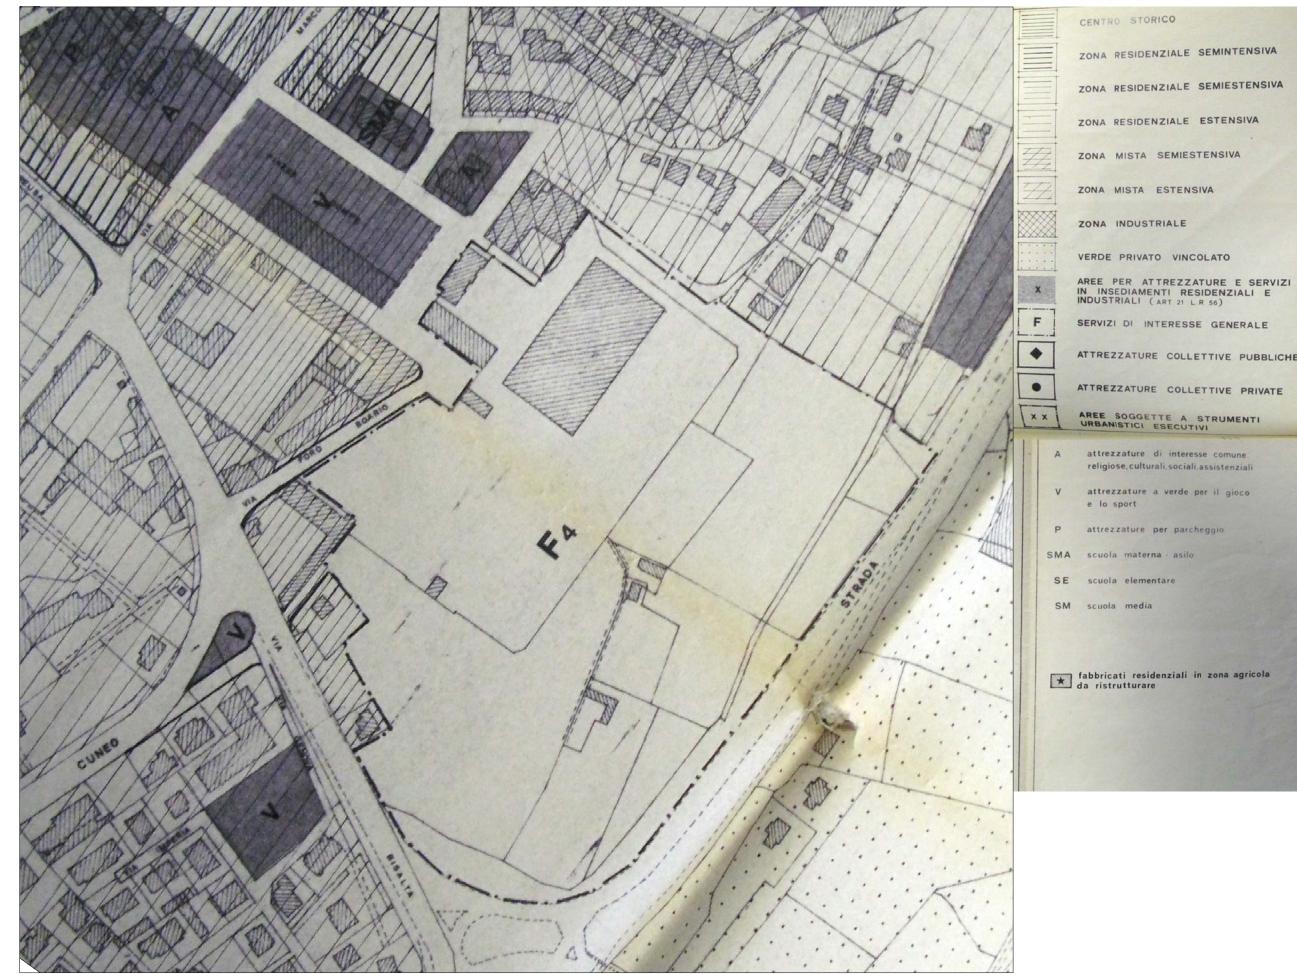

scala 1:2000

## Variante specifica del 1980

Il Consiglio Comunale il 26.01.1979 adotta la Variante Specifica al P.R.G.C. per l'adeguamento agli standards previsti dalla citata Legge Regionale 05.12.1977 n° 56. La variante, trasmessa alla Regione unitamente al 1° P.P.A. e restituita al Comune per controdeduzioni, viene riadottata dal Consiglio Comunale con deliberazione 09.04.1980 n°30 con accoglimento di tutte le modifiche richieste dalla Regione. La Variante Specifica viene approvata dalla Regione con D.P.G.R. n° 6215 in data 07.08.1981.

