




PIANO PARTICOLAREGGIATO
DI INIZIATIVA PUBBLICA PER L'AMBITO
SPECIALE DI RIQUALIFICAZIONE
"EX FORO BOARIO".

(ai sensi dell'art. 50 delle NTA del PRG)

Progetto Preliminare D.C.C. n. 136 del 24 / 11 / 2009

Progetto Definitivo D.C.C. n. del / /

	versione	data	oggetto			
	01 novembre 2009 Progetto Preliminare					
	02 luglio 2010 Progetto Definitivo					
	TITOLO TAVOLA:					NUMERO TAVOLA:
	STATO DI FATTO: RILIEVO ED USI DELL'ESISTENTE				3.2	
	IDENTIFICAZIONE FILE: scala 1:1 000					
	IDENTIFICAZIONE	FILE:		scala	1:1.000	

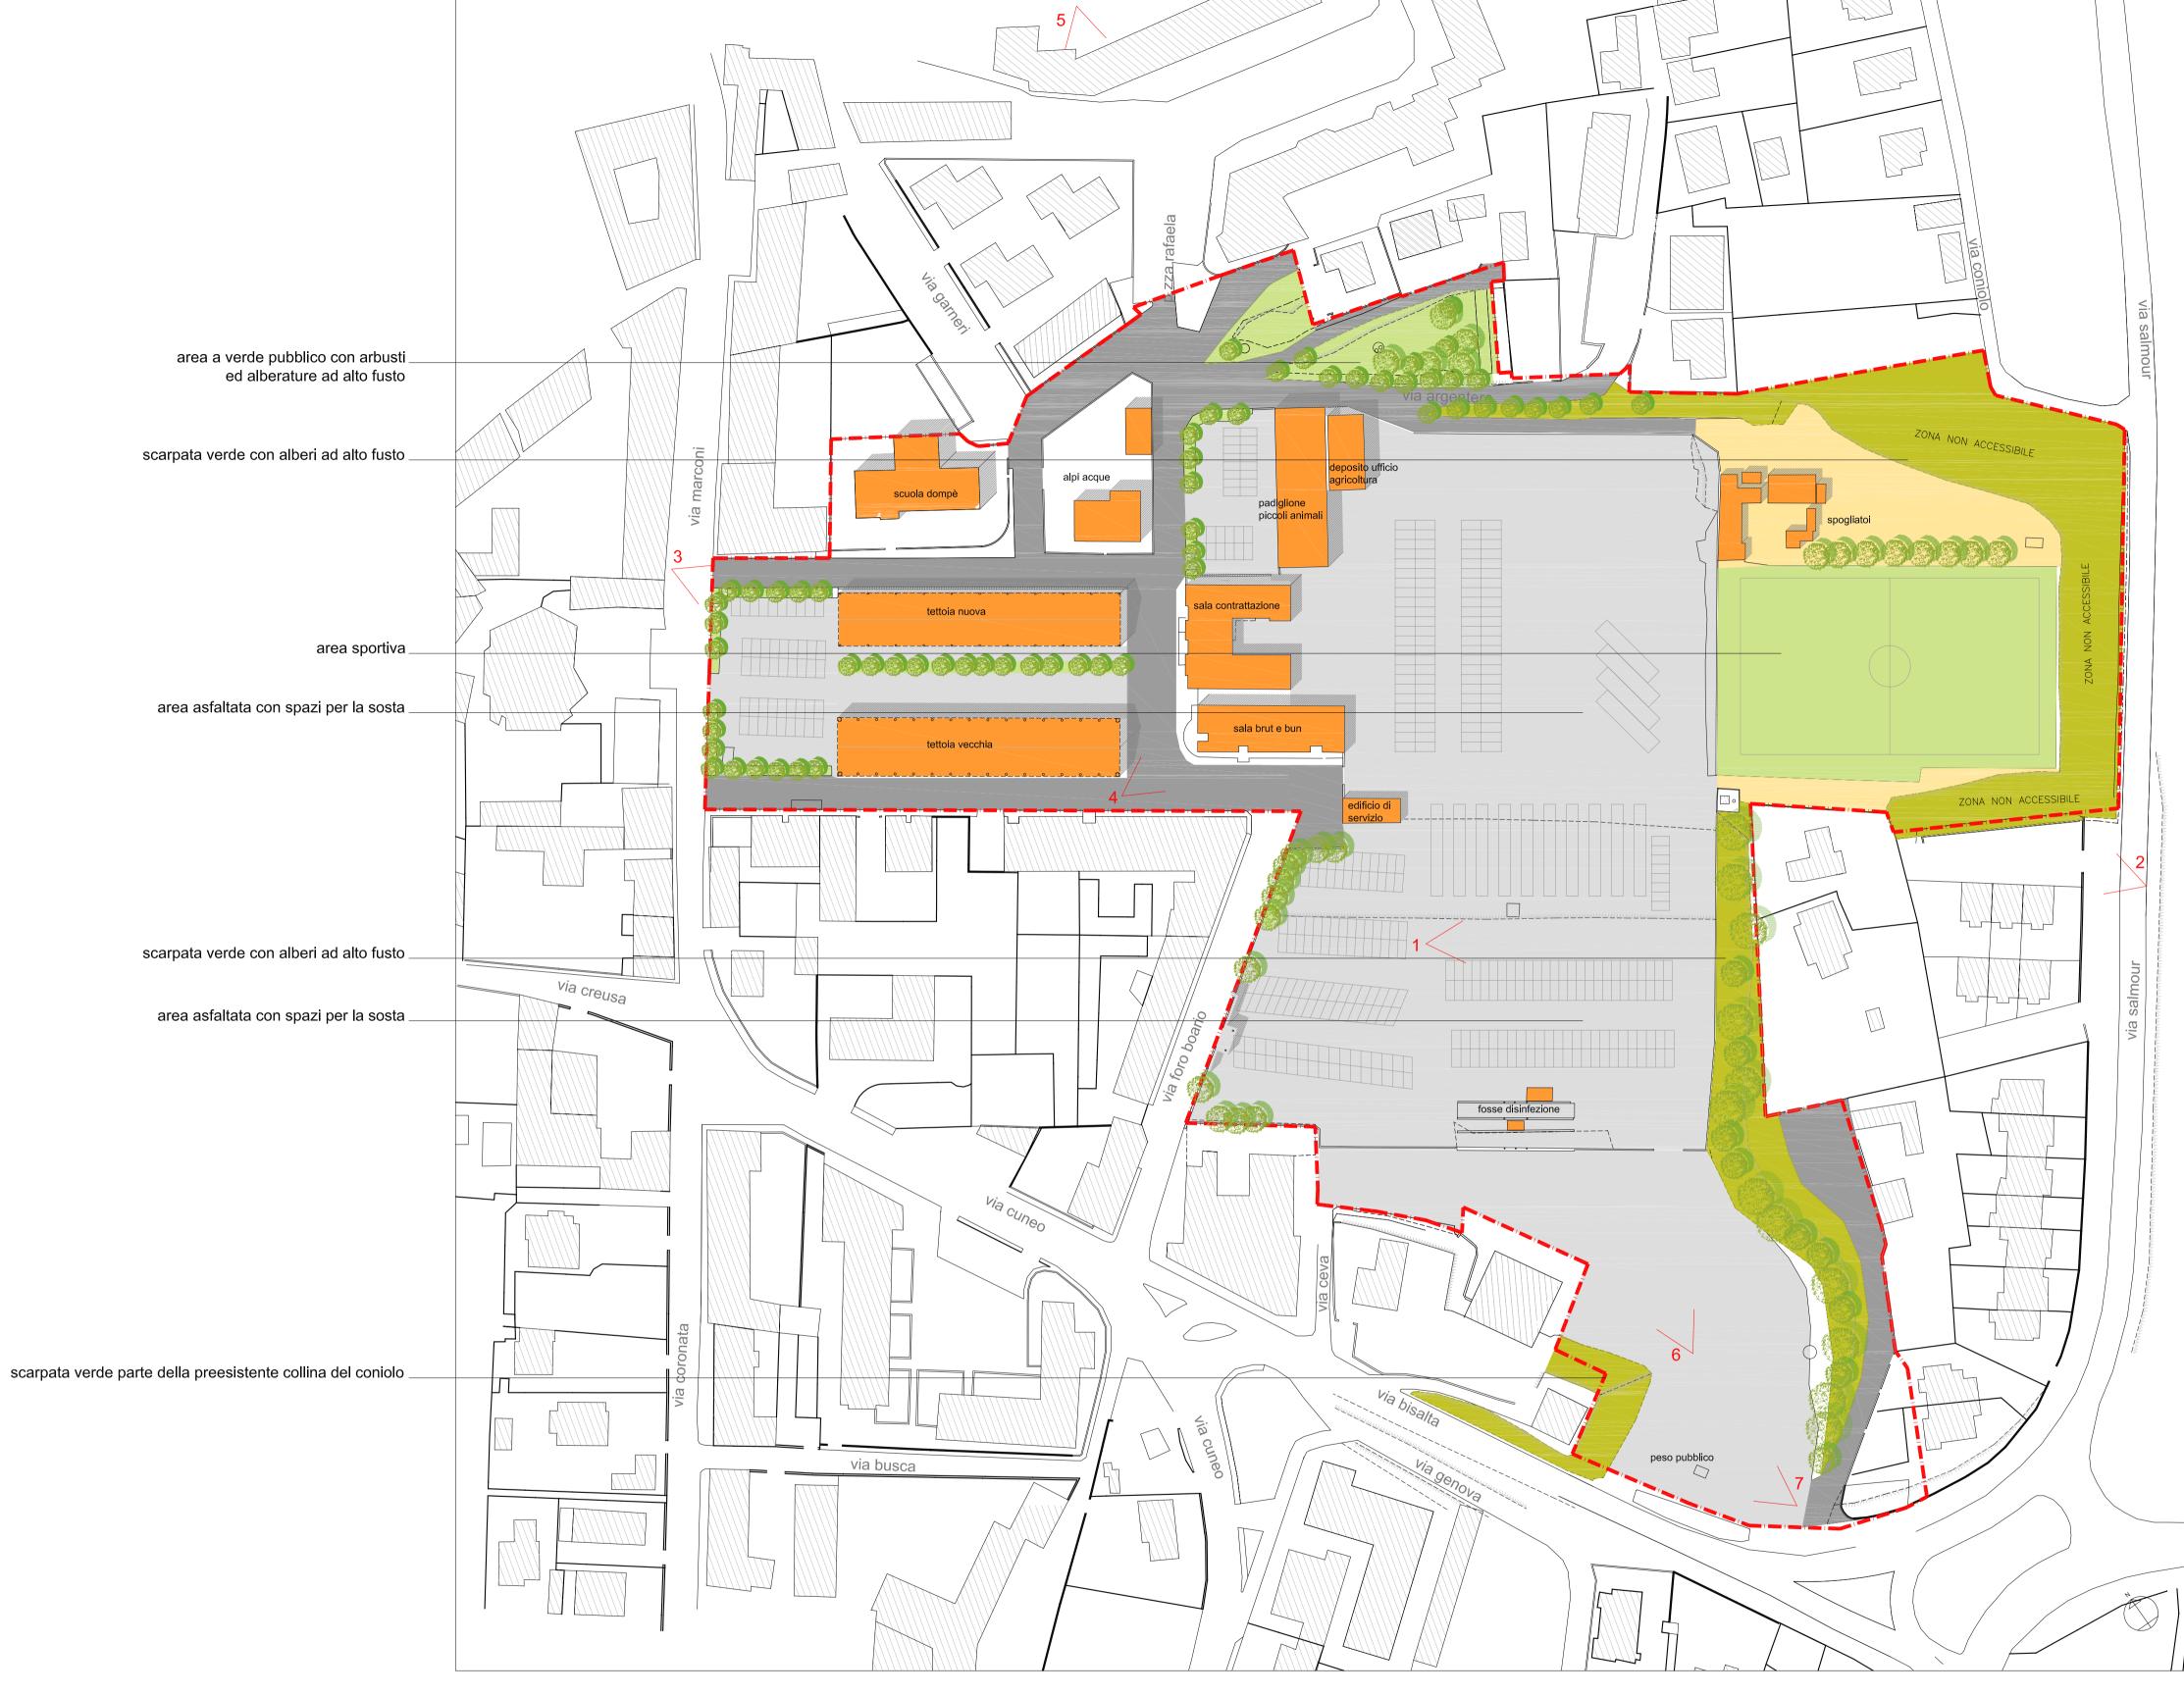



1. piazza della paglia ed il suo margine verde



2. la scarpata e il campo del coniolo da via salmour



3. l'assialità tra le due tettoie in piazza dompè



4. gli edifici del foro boario



5. il foro boario visto dal centro storico



6. piazza della paglia e lo skyline del centro storico



7. l'area sud di piazza della paglia