ESTRATTO DI MAPPA CATASTALE
Foglio 45 mappale 639 subalterno 1
scala 1:2000

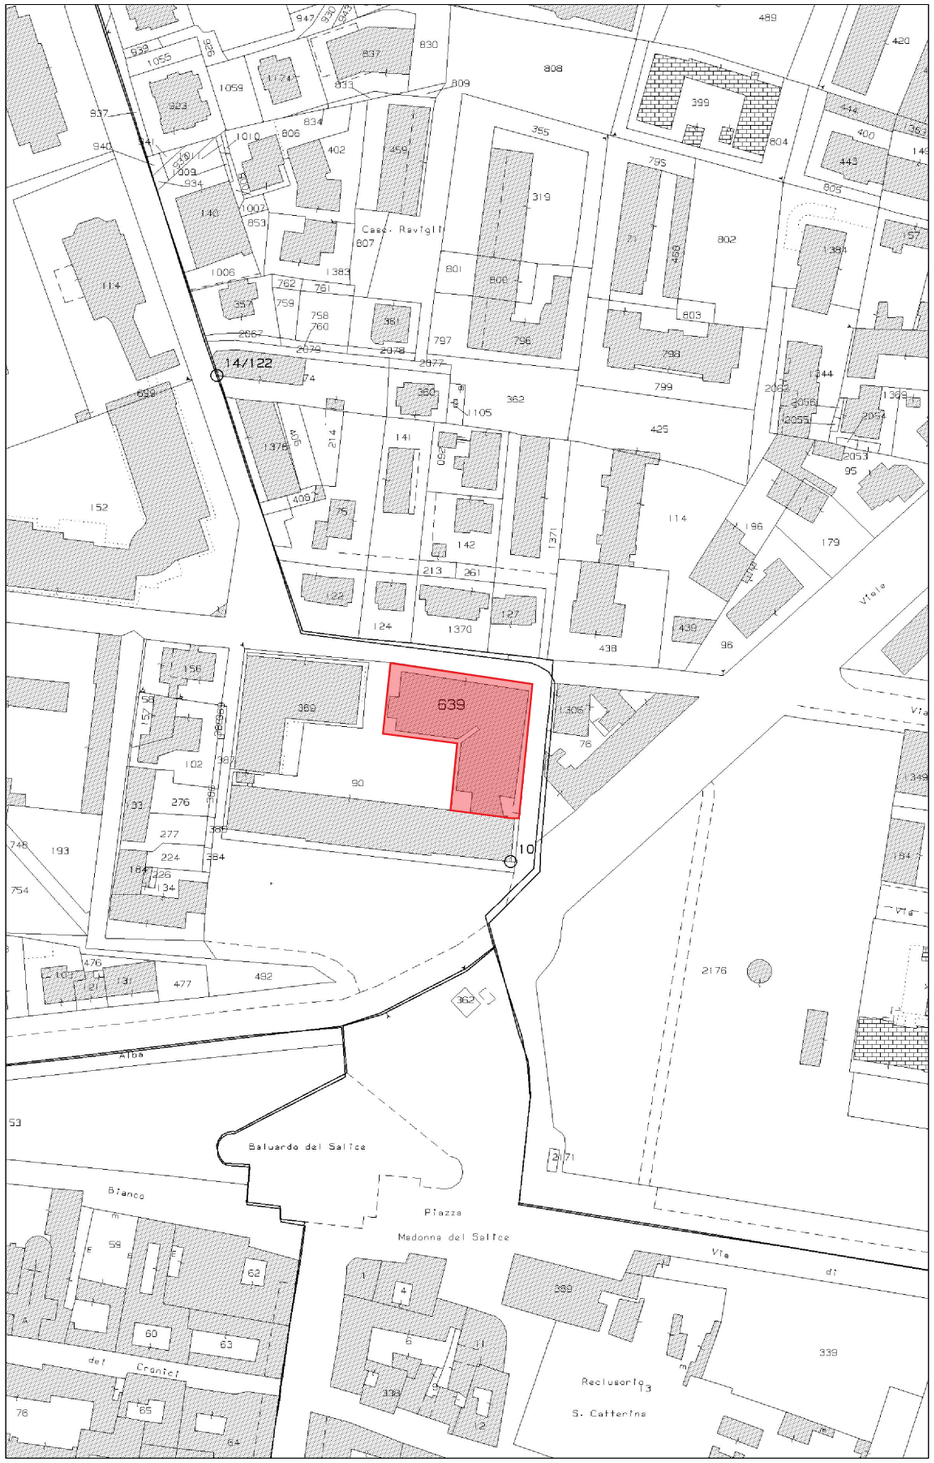

ESTRATTO DI P.R.G.C.
C8|IS - Aree per l'istruzione - art.35
scala 1:2000

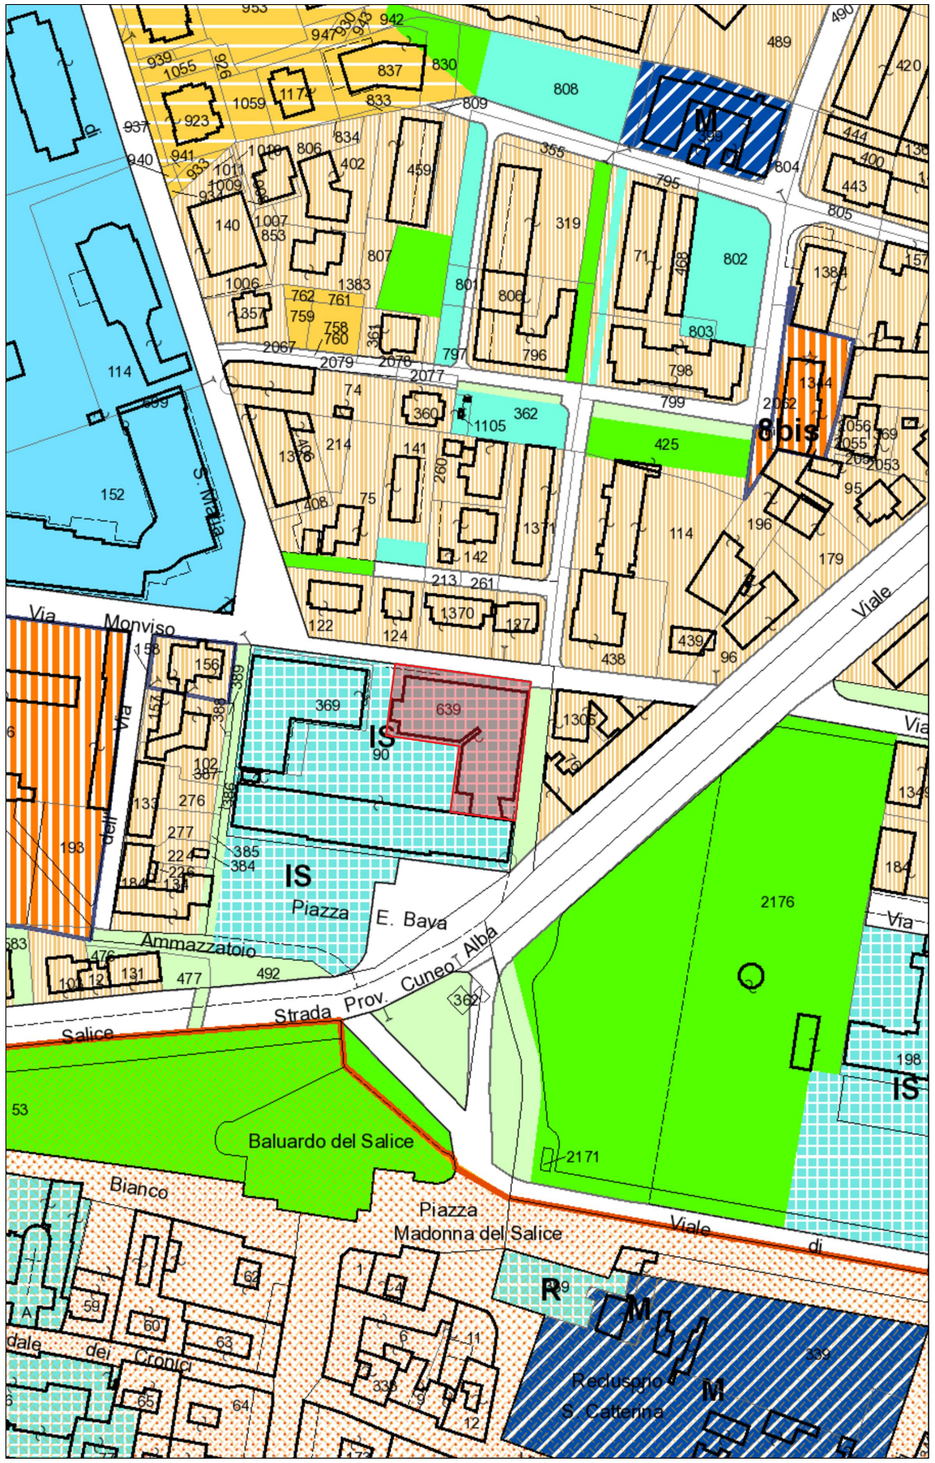

Lotto oggetto di intervento

PROVINCIA di CUNEO
Medaglia d'oro al Valore Civile

LICEO SCIENTIFICO "ANCINA" - LAVORI DI ADEGUAMENTO SISMICO DEL FABBRICATO SU VIA TRIPOLI E MONVISO

CUP I47D18000070001 – CIG 9798927A5C

Finanziato dall'Unione europea
NextGenerationEU

PROGETTO DEFINITIVO-ESECUTIVO

INQUADRAMENTO

	TAV.
TAV.	**00**

Committente:

Provincia di Cuneo; Settore edilizia scolastica
Ufficio Progettazione Edilizia Scolastica
Corso Nizza, n.21 - 12100 - Cuneo

IL DIRIGENTE DEL SETTORE EDILIZIA SCOLASTICA
Dott. Fabrizio Freni

RESPONSABILE UNICO DEL PROCEDIMENTO
Ing. Claudio Dogliani

Sito di intervento:
Via Tripoli 4, 12045 Fossano

Progettista:

dquadro

dQuadro S.R.L. STP
Corso Santorre Santarosa n.42
12100 Cuneo (CN)
Tel. 0171/602515 - info@d-quadro.it
www.d-quadro.it

Ing. Francesco Dalmasso
Ordine Ingegneri di Cuneo
N.A2033

	DATA	DESCRIZIONE
Definitivo Esecutivo	17/07/2023	Prima Stesura