



Vista 1_Ingresso principale_Via Tripoli




Vista 2_Ingresso principale_Via Tripoli



Vista 3_Edificio_Via Tripoli - Via Monviso



Vista 4_Interno cortile

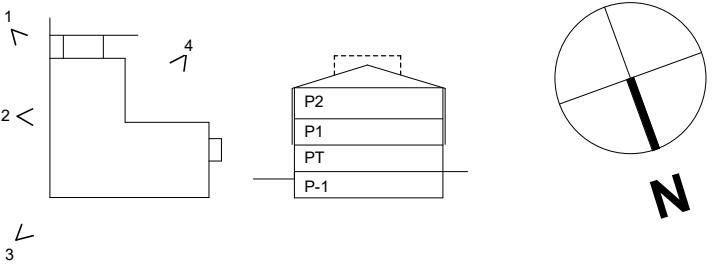



PROVINCIA di CUNEO
Medaglia d'oro al Valore Civile

**LICEO SCIENTIFICO "ANCINA" -
LAVORI DI ADEGUAMENTO SISMICO
DEL
FABBRICATO SU VIE TRIPOLI E
MONVISO**

CUP I47D18000070001 – CIG 9798927A5C



**Finanziato
dall'Unione europea**
NextGenerationEU



PROGETTO DEFINITIVO
ESECUTIVO

Viste di progetto

TAV.	
TAV.	13

Committente:
Provincia di Cuneo, Settore edilizia scolastica
Ufficio Progettazione Edilizia Scolastica
Corso Nizza, n.21 - 12100 - Cuneo
Dott. Fausto Frieri
IL DIRIGENTE DEL SETTORE
RESPONSABILE UNICO DEL PROCEDIMENTO
Ing. Claudio Dogliani

Sito di intervento:
Via Tripoli 4, 12045 Fossano

Progettista:
dquadro
dQuadro S.R.L.S.
Corso Santorre Santarosa n.42
12100 Cuneo (CN)
Tel. 0171/602515 - info@d-quadro.it
www.d-quadro.it
Ing. Francesco Dalmasso
Ordine Ingegneri di Cuneo
N.A2033

	DATA	DESCRIZIONE
Definitivo Esecutivo	21/06/2023	
SCALA 1:100	SCALA 1:50	