


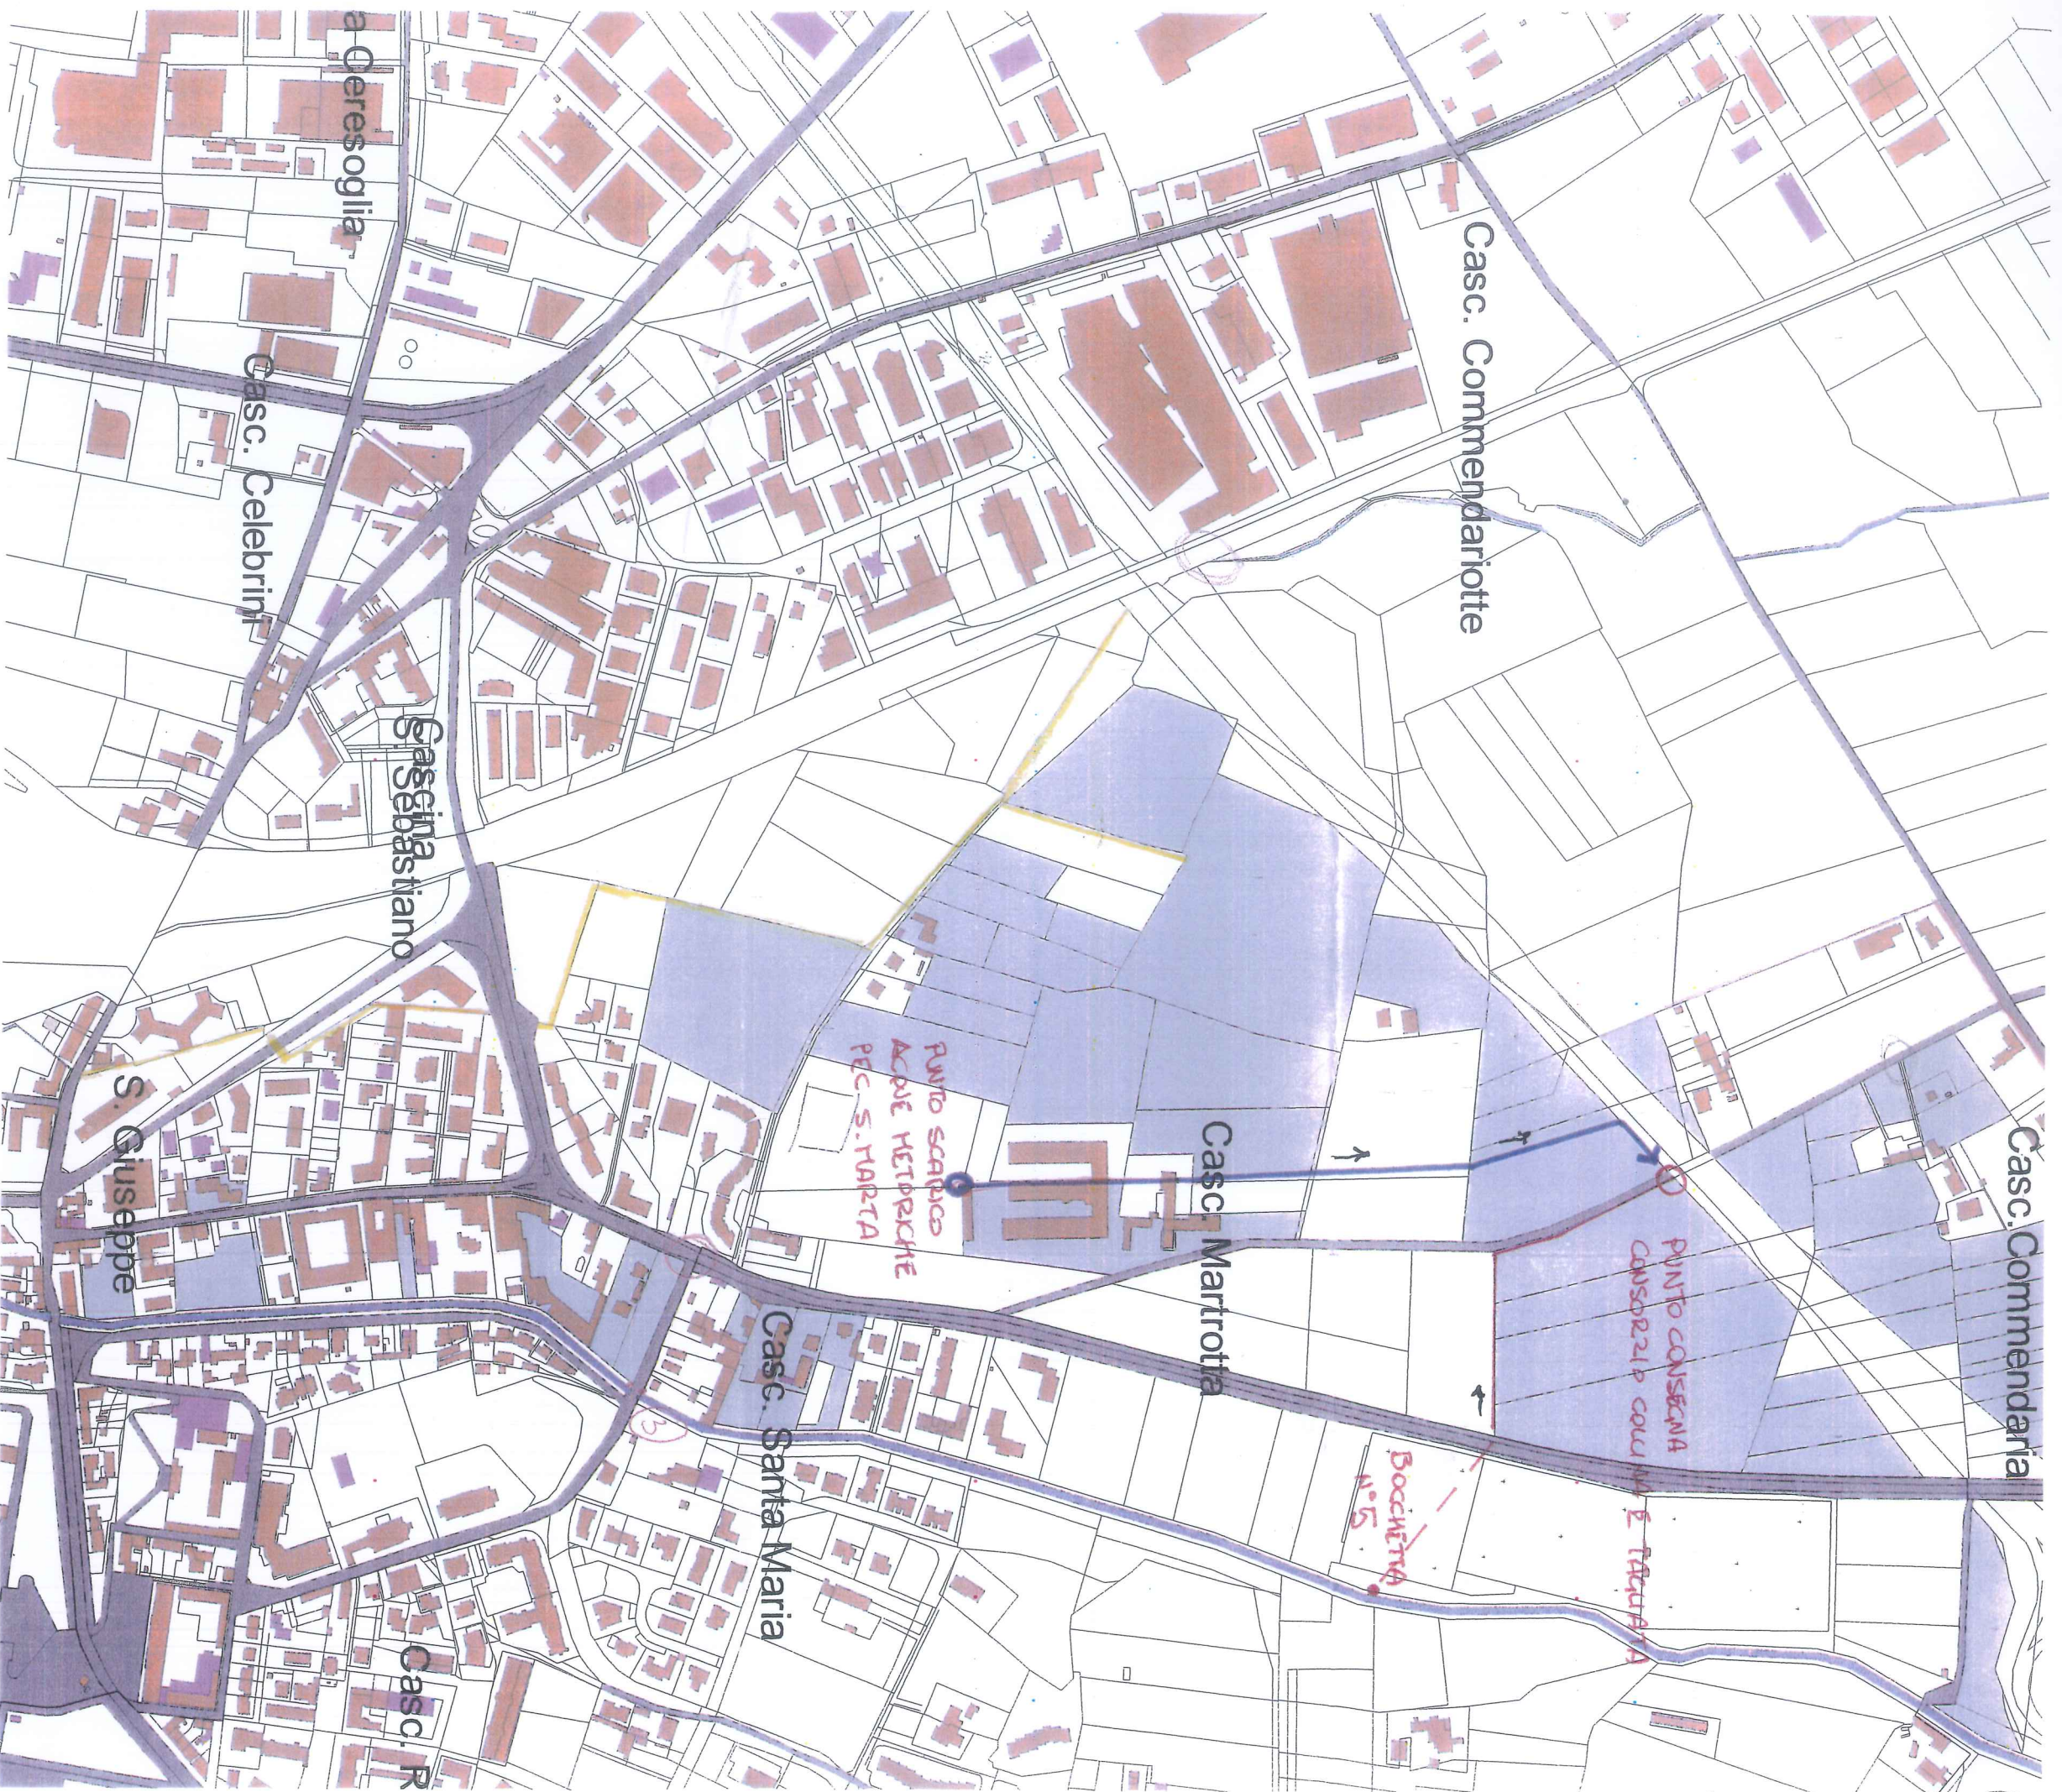

Studio geom. Aldo Pistone c.so E. Filiberto, n. 19 12045 Fossano

Consorzio di irrigazione COLLINA e TAGLIATA con sede in Fossano

Comprensorio Irriguo di Via Marene

Scala 1:5000

04/09/2012