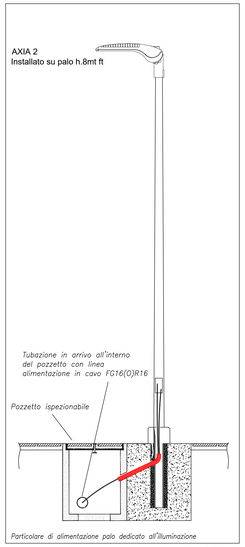

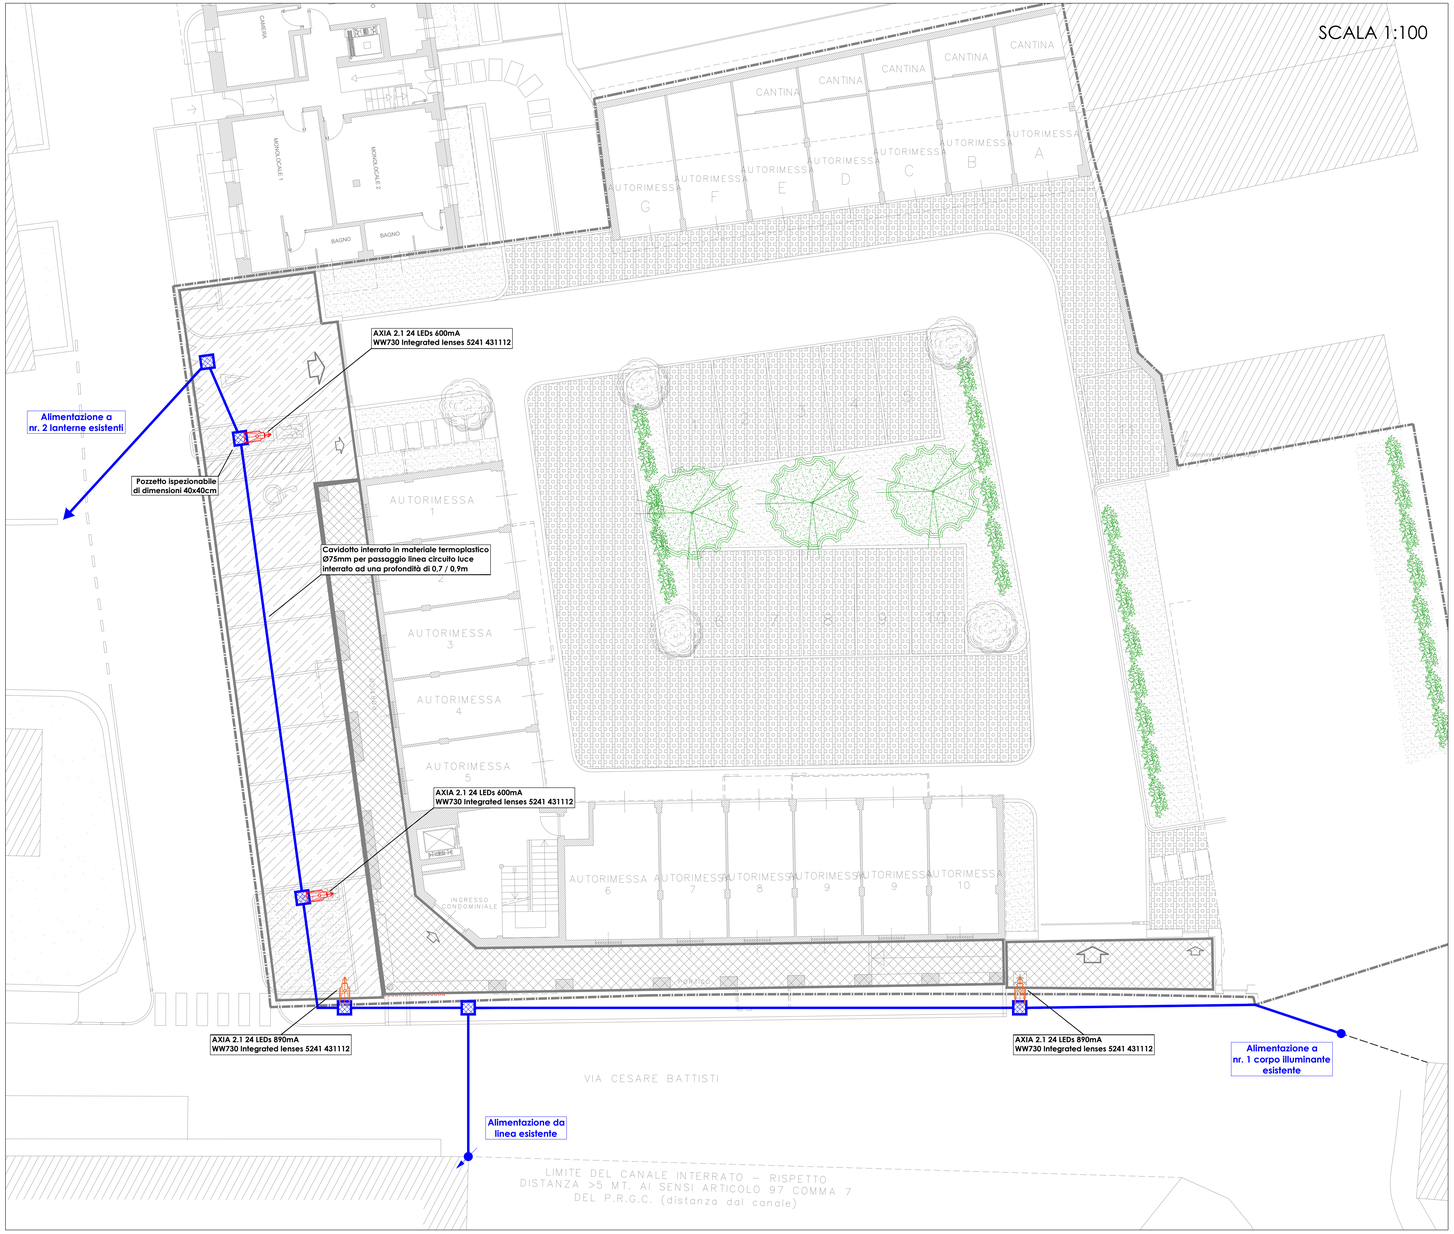

LEGENDA CORPI ILLUMINANTI:

	AXIA 2.1 24 LEDs 600mA WW730 Integrated lenses 5241 431112
	AXIA 2.1 24 LEDs 890mA WW730 Integrated lenses 5241 431112

LEGENDA SIMBOLI:

	POZZETTO ISPEZIONABILE
	CAVIDOTTO

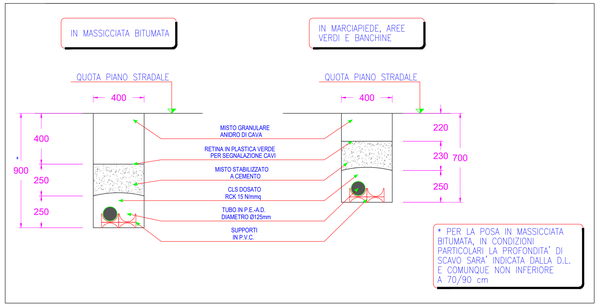

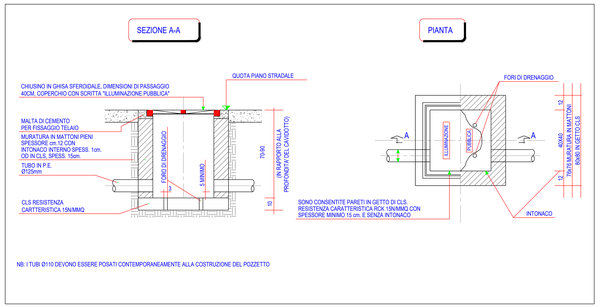

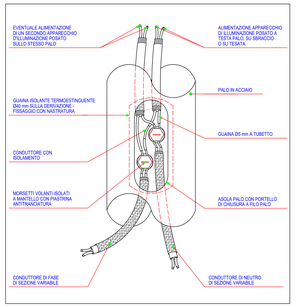

PROVINCIA DI CUNEO

COMUNE DI FOSSANO

PROGETTO IMPIANTO ELETTRICO A SERVIZIO DI
CONDOMINIO SITO IN VIA CESARE BATTISTI
NEL COMUNE DI FOSSANO (CN) - 12045

titolo elaborato:
LAYOUT IMPIANTO ELETTRICO
ILLUMINAZIONE PUBBLICA

numero elaborato:
EL.01

progettista :
Per. Ind. Perrone Luca
Collegio dei Periti Industriali e Periti Industriali Laureati della Provincia di Cuneo n° 541
Per. Ind. Taricco Claudio
Collegio dei Periti Industriali e Periti Industriali Laureati della Provincia di Cuneo n° 540
stp progetti ENGINEERING THE FUTURE
Via Torino, 187 - 12038 Savigliano (CN)
Tel. 0172/21383 - Fax 0171/1930183
mail : tecnico@stp-progetti.com

Committente:
Condominio Santa Caterina
Via Cesare Battisti
12045 - Fossano (CN)

Il tecnico :
Collegio Periti Industriali e Periti Industriali Laureati Provincia di Cuneo
N. 540 Sezione
TARICCO Claudio

00	04/2024	PRIMA EMISSIONE	STP	C.TARICCO	CM24-BBG
REV.	DATA	DESCRIZIONE	REDAZIONE TAVOLE	PROGETTISTA	CONSULENTE TECNICO / COMMESSA