

Provincia di Cuneo
COMUNE DI FOSSANO

PIANO DI RECUPERO DI AREA SITA IN FOSSANO,
VIA CESARE BATTISTI N. 59 / 61 / 63 / 65,
INSERITA DALL'ART. 47 DELLE N.T.A. DEL P.R.G.C.
VIGENTE NEI TESSUTI DELLA RISTRUTTURAZIONE
URBANISTICA E DENOMINATA "COMPARTO 11"
Foglio 147 , mapp. 513

COMMITTENTE:

TAV. PROSPETTI E SEZIONI DI RILIEVO

4R NP1

Scala: 1 : 100 Revisione: 2 Data: 03.02.2025

LABORATORIO DI
PROGETTAZIONE


Arch. PATRESE Roberto

Firma: _____


Via Bona San Paolo n. 15
- Fossano (CN) -
Tel. 0172.656022

In collaborazione: Dott. Arch. STELLA Barbara

Il presente elaborato è di proprietà dei progettisti ed è protetto a termini di legge

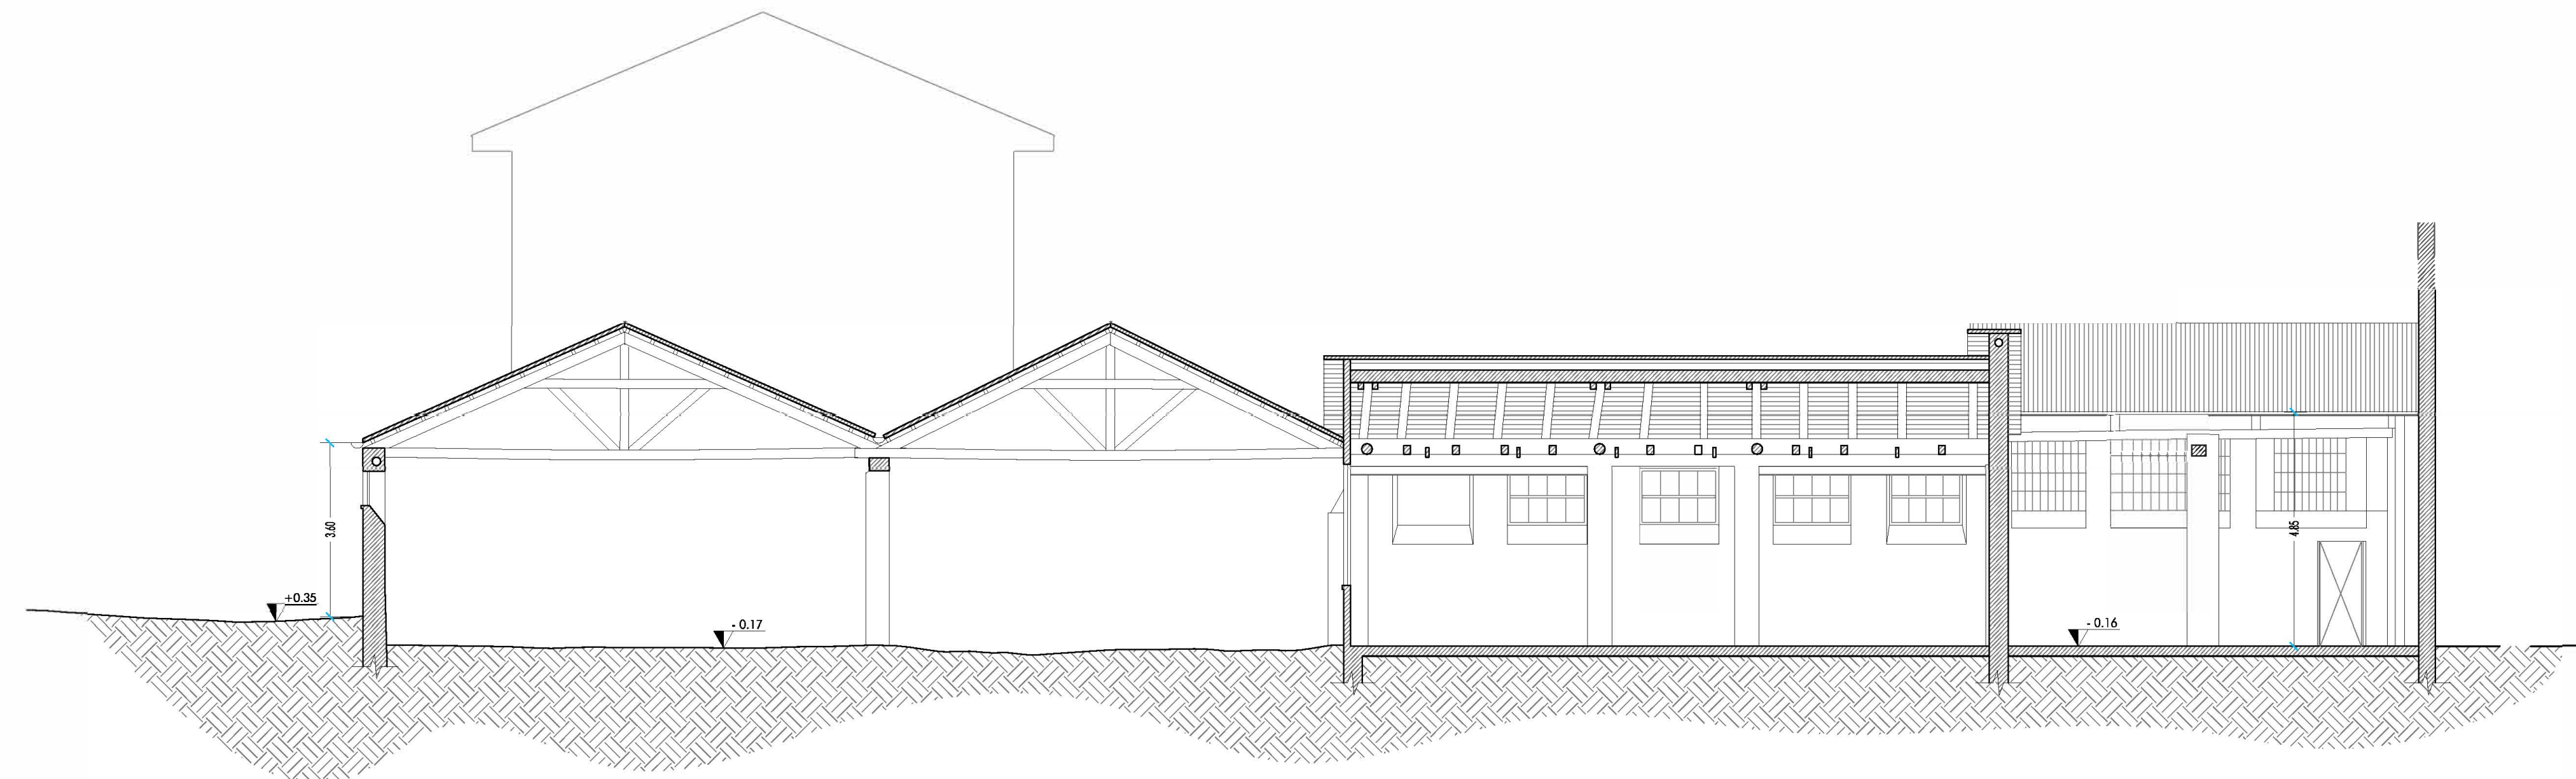

SEZIONE A - A

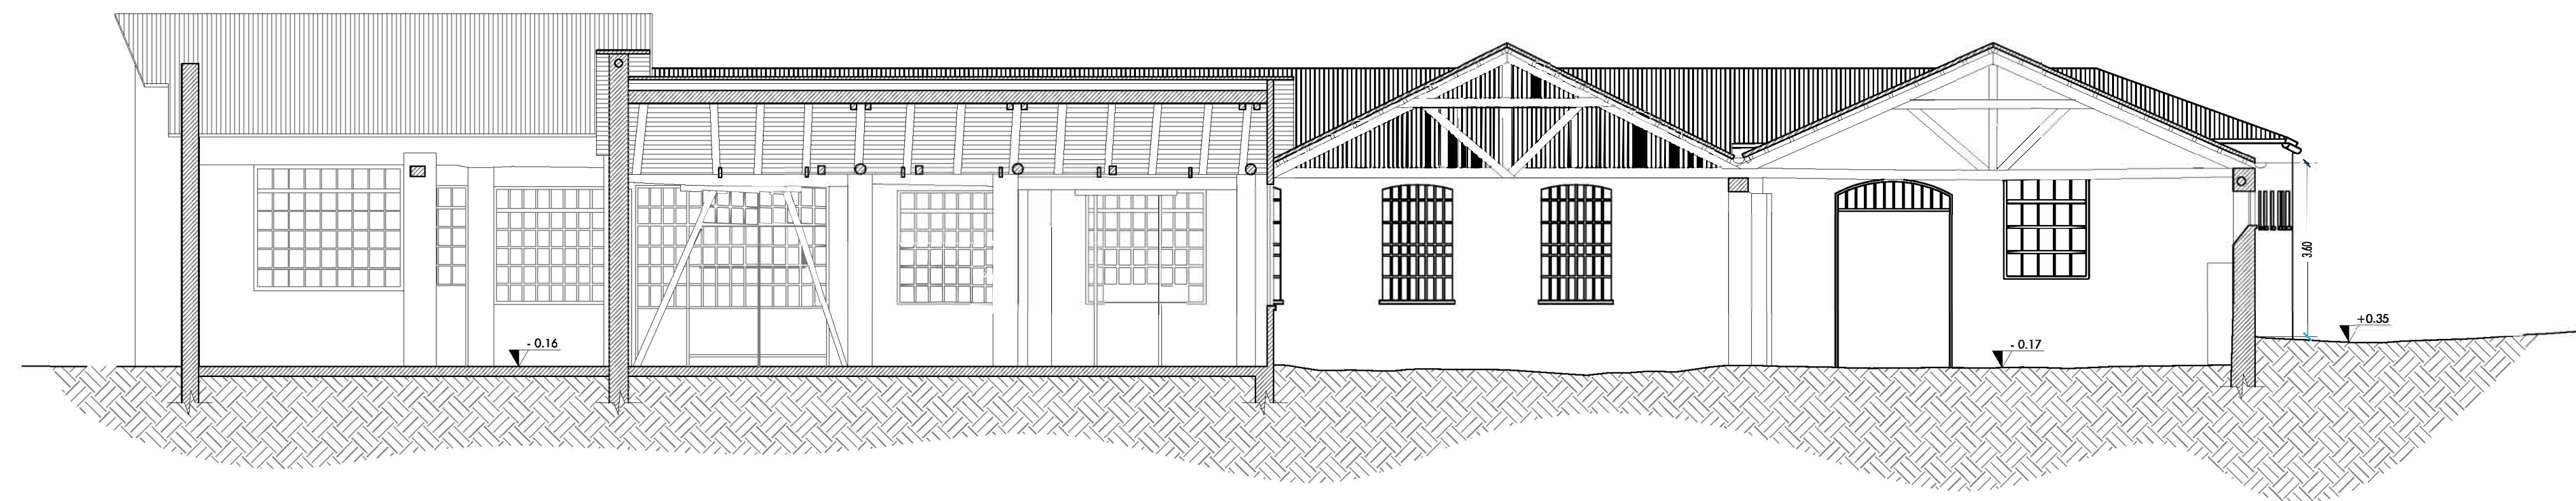

SEZIONE B - B



SEZIONE C - C



SEZIONE D - D