

Provincia di Cuneo
 COMUNE DI FOSSANO

**PIANO DI RECUPERO DI AREA SITA IN FOSSANO,
 VIA CESARE BATTISTI N. 59 / 61 / 63 / 65,
 INSERITA DALL'ART. 47 DELLE N.T.A. DEL P.R.G.C.
 VIGENTE NEI TESSUTI DELLA RISTRUTTURAZIONE
 URBANISTICA E DENOMINATA "COMPARTO 11"**
 Foglio 147, mapp. 513

COMMITTENTI:

TAV. 15P NP1	PLANIMETRIA DI PROGETTO DEI NUOVI FABBRICATI	
	Scala: 1 : 100	Data: 03.02.2025

LABORATORIO DI
 PROGETTAZIONE

Arch. PATRESE Roberto

Firma: _____

via Savoia San Paolo n.15
 - Fossano (CN) -
 Tel. 0172.635422 -

In collaborazione: Dott. Arch. STELLA Barbara

Il presente elaborato è di proprietà dei progettisti ed è protetto a termini di legge




PROGETTO OPERE DI URBANIZZAZIONE SU STRADA PUBBLICA E SULLA PARTE IN CESSIONE


--- PERIMETRAZIONE AREA DI INTERVENTO

LEGENDA SEGNALETICA VERTICALE

-  Fig. 8 82/6 Art. 177
PASSAGGIO OBBLIGATORIO
DI CONDOTTI
-  Fig. 8 36 Art. 106
CAVE PRECEDENZA
-  Fig. 8 309 Art. 37
STRADA SENZA LOGGIA
-  Fig. 8 309 Art. 188
PARCHEGGIO DISABILI

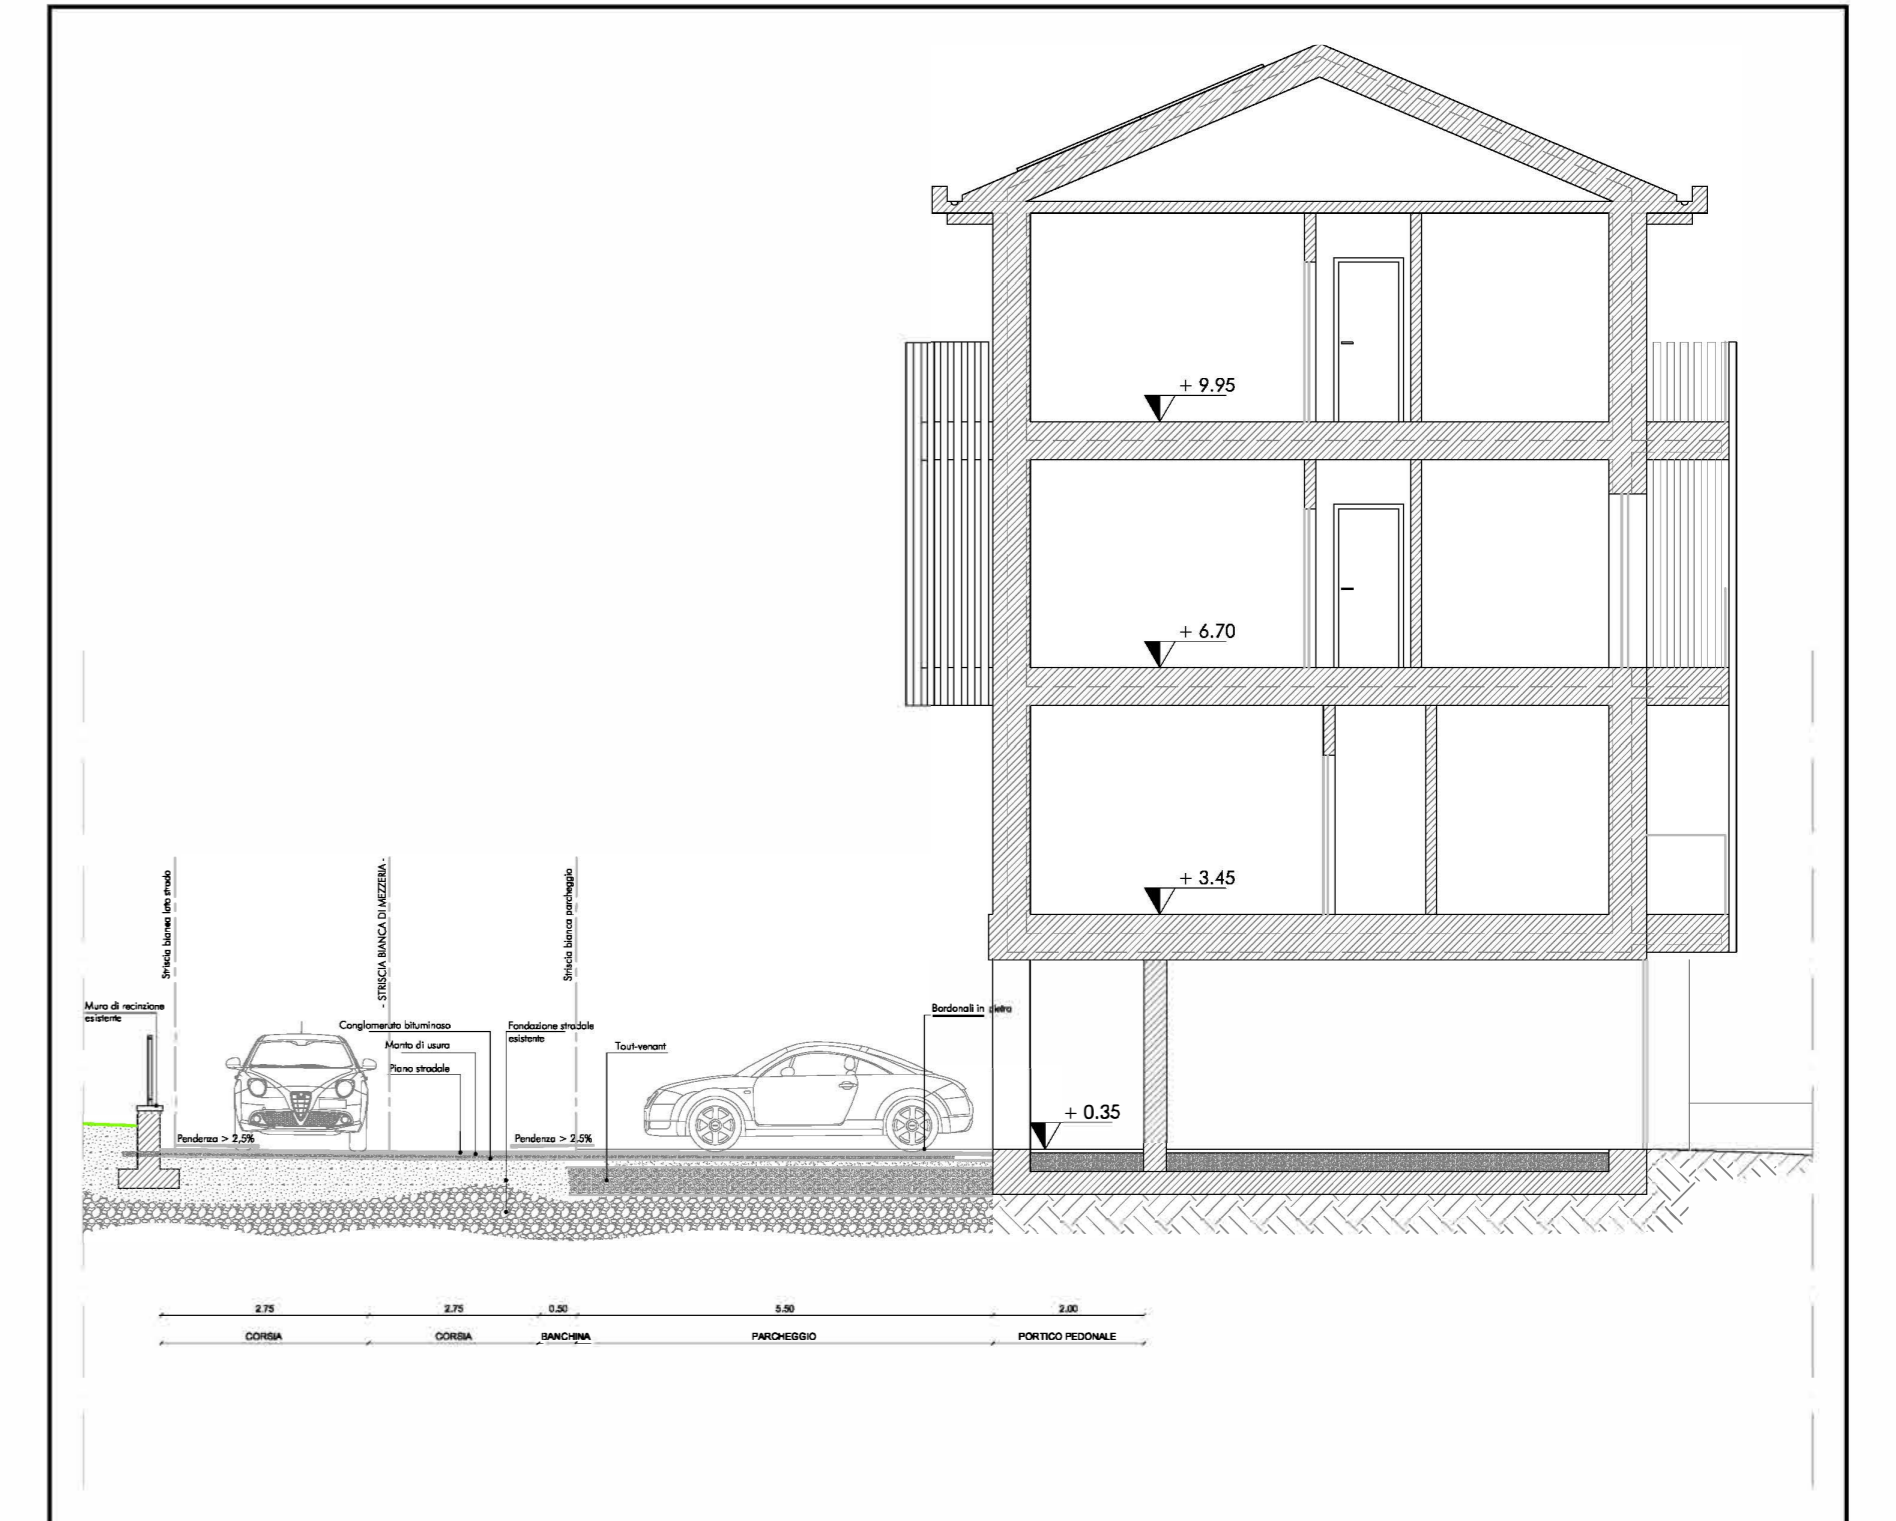

SEZIONE A-A DI PROGETTO

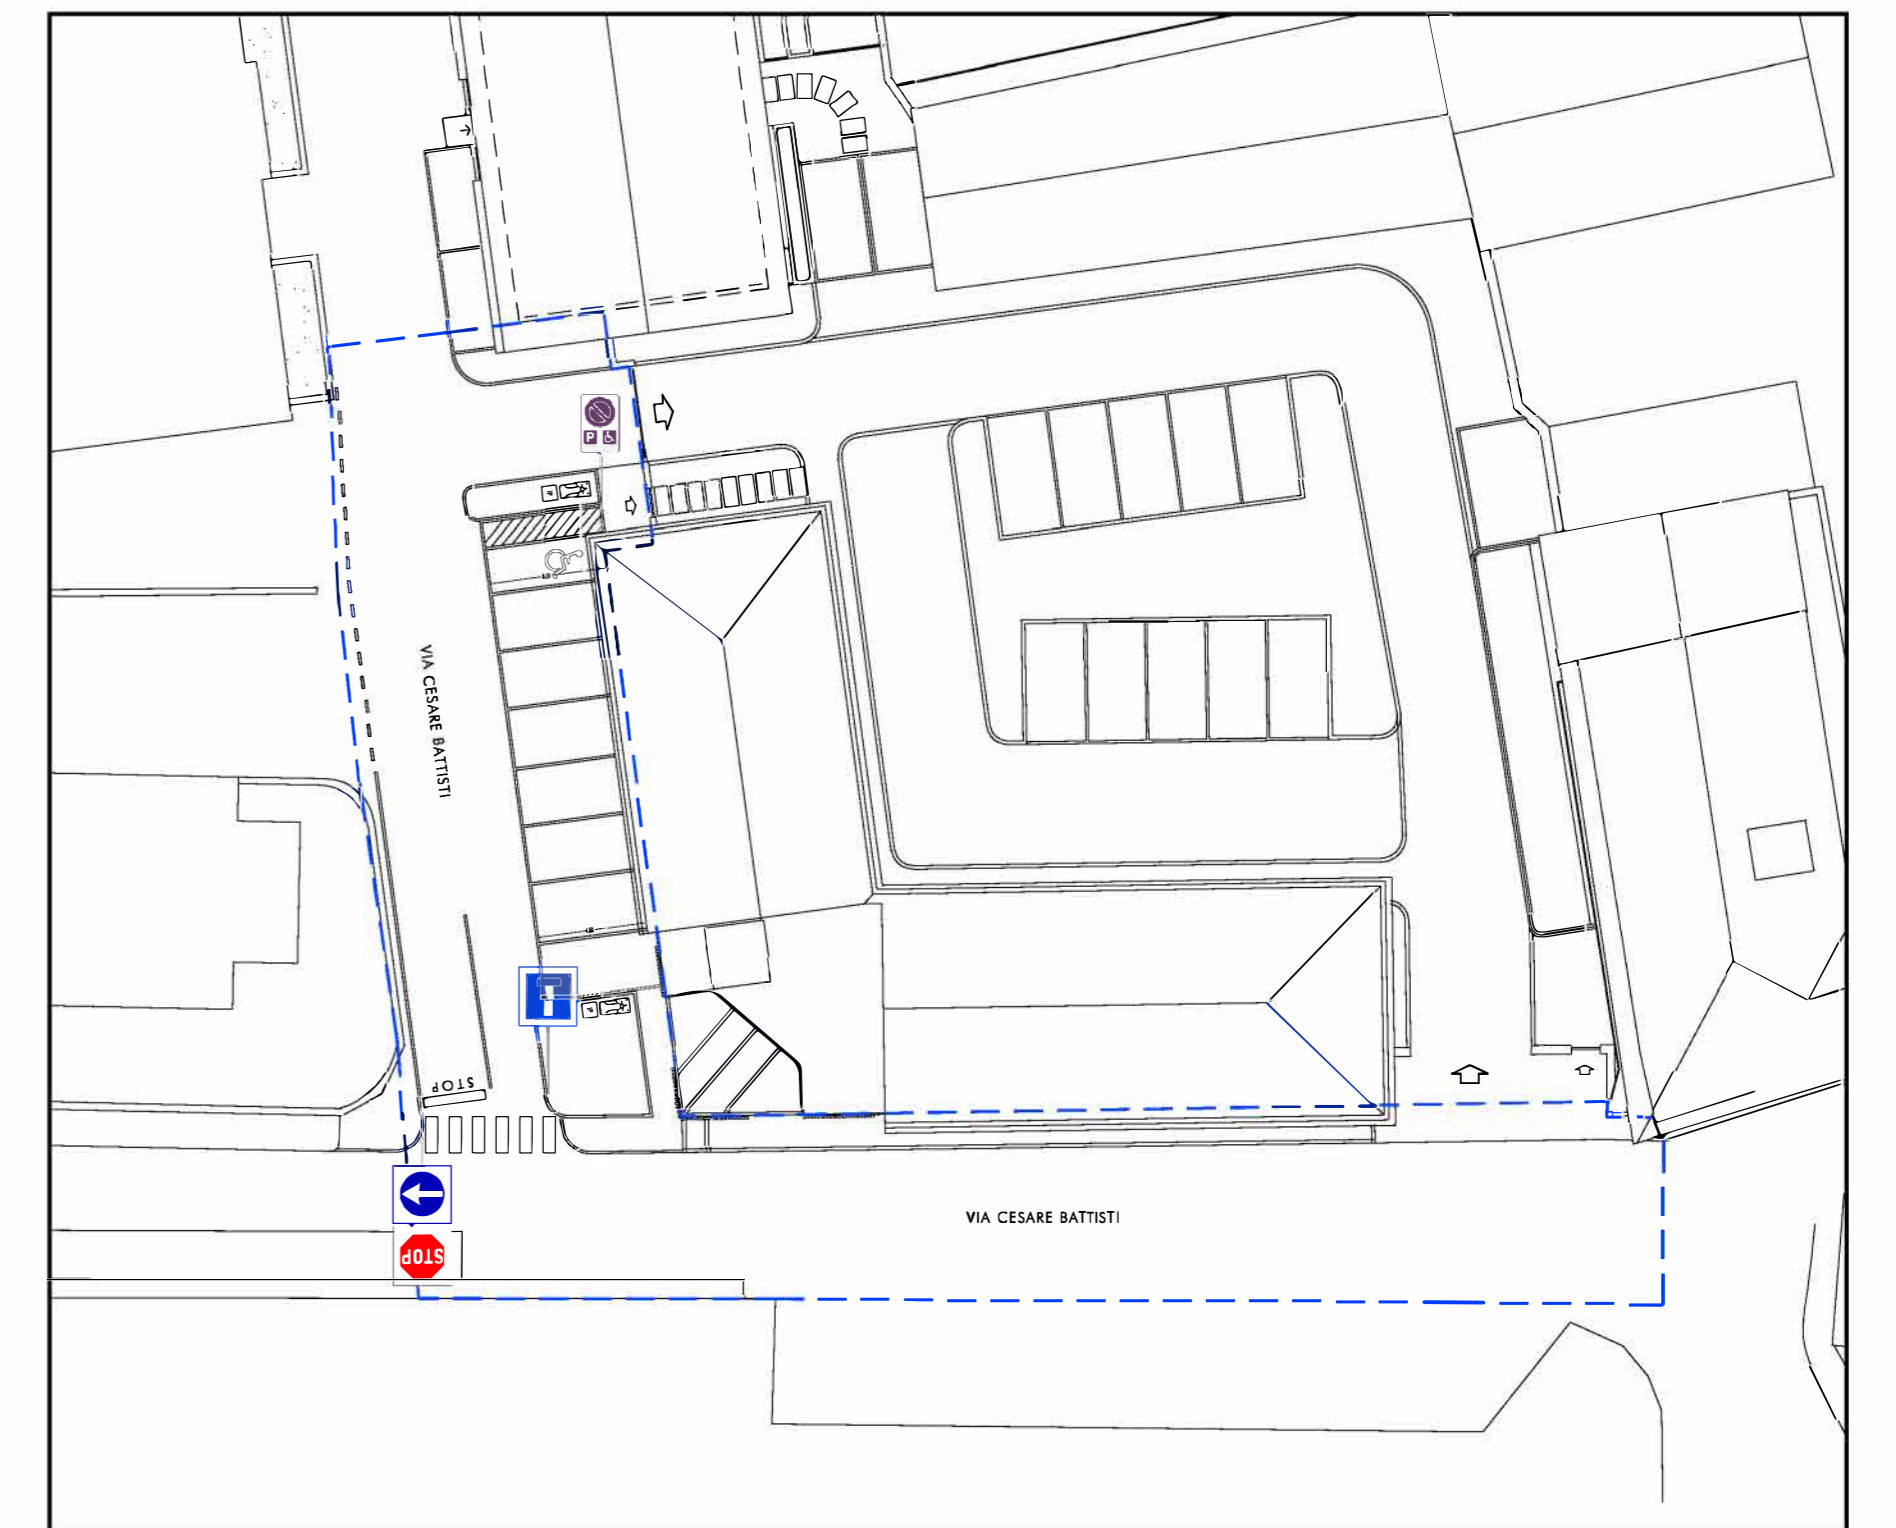

PROGETTO CARTELLONISTICA STRADALE