

REGIONE PIEMONTE

CITTA' DI FOSSANO

Il Sindaco:
Davide SORDELLA

Il Segretario Generale:
dott. Massimo NARDI

Il responsabile
del procedimento:
arch. Alessandro MOLA

CITTA' DI FOSSANO

Il Sindaco:
Davide SORDELLA

Il Segretario Generale:
dott. Massimo NARDI

Il responsabile
del procedimento:
arch. Alessandro MOLA

CITTA' DI FOSSANO

Il Sindaco:
Davide SORDELLA

Il Segretario Generale:
dott. Massimo NARDI

Il responsabile
del procedimento:
arch. Alessandro MOLA

CITTA' DI FOSSANO

Il Sindaco:
Davide SORDELLA

Il Segretario Generale:
dott. Massimo NARDI

Il responsabile
del procedimento:
arch. Alessandro MOLA

CITTA' DI FOSSANO
PROVINCIA DI CUNEO

PIANO PARTICOLAREGGIATO
DI INIZIATIVA PUBBLICA PER L'AMBITO
SPECIALE DI RIQUALIFICAZIONE
EX FORO BOARIO".
(ai sensi dell'art. 50 delle NTA del PRG)
PROGETTO PRELIMINARE
- variante 02 -

D.G.C. n. 110 del 02 / 04 / 2013
D.G.C. n. 241 del 24 / 06 / 2013


versione	data	oggetto
02	agosto 2010	Progetto Definitivo
03	gennaio 2013	Progetto Definitivo
04	giugno 2013	Progetto Definitivo
05	agosto 2016	Progetto Preliminare

TITOLO TAVOLA:	NUMERO TAVOLA:
PROFILI E SEZIONI INDICATIVI	8

IDENTIFICAZIONE FILE:	T 480	scala:	1:500
-----------------------	-------	--------	-------

DIMAR Fossano - P.za Foro Boario 2015 21 C01

SEZIONE A-A

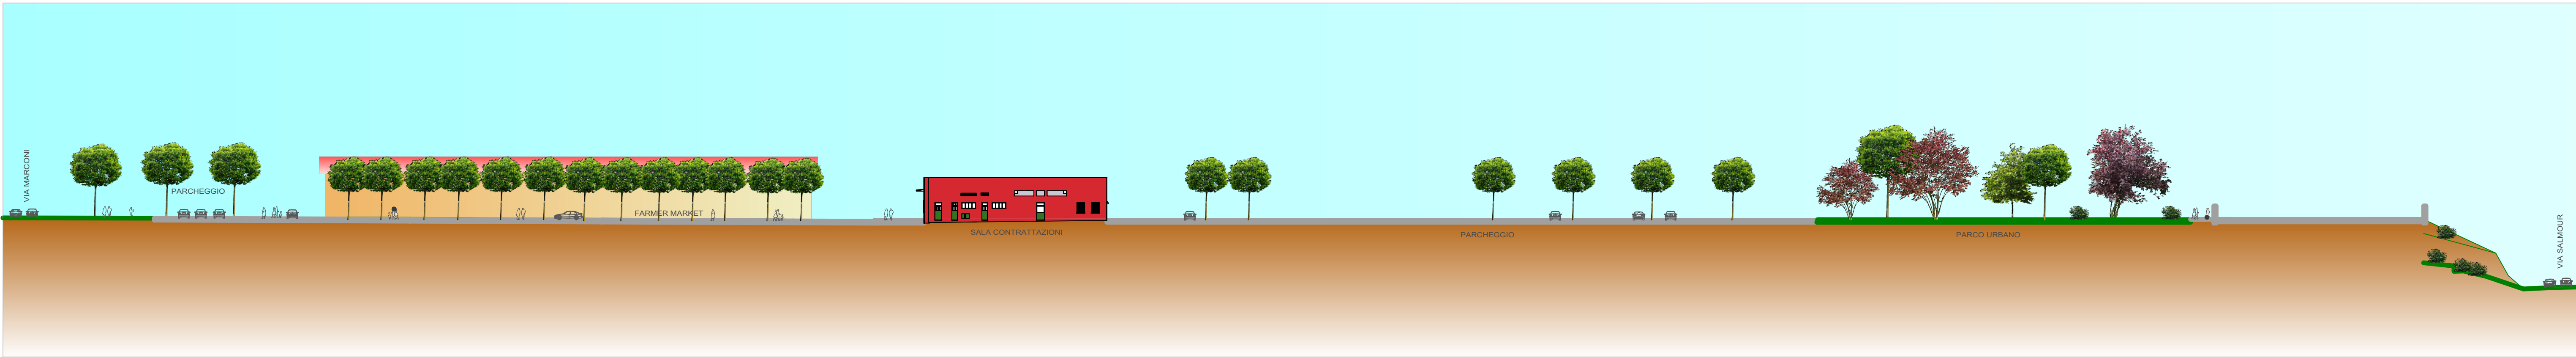

SEZIONE B-B

