CITTA' DI FOSSANO
PROVINCIA DI CUNEO

PIANO PARTICOLAREGGIATO DI INIZIATIVA PUBBLICA PER L'AMBITO SPECIALE DI RIQUALIFICAZIONE EX FORO BOARIO".

(ai sensi dell'art. 50 delle NTA del PRG)

PROGETTO PRELIMINARE
- variante 02 -

D.G.C. n. 110 del 02 / 04 / 2013
D.G.C. n. 241 del 24 / 06 / 2013

versione	data	oggetto
02	agosto 2015	Progetto Definitivo
03	gennaio 2015	Progetto Definitivo
04	giugno 2014	rilievo parziale tracciato acquedotto esistente
00	agosto 2014	Progetto Preliminare

TITOLO TAVOLA: PROGETTO OOUU
RETI ESISTENTI ED IN PROGETTO
ACQUEDOTTO E GAS

NUMERO TAVOLA: 9.4

IDENTIFICAZIONE FILE: T 494 | scala: 1:500

DMAR Fossano - Pia Foro Boario 2013 (2 2)01

LEGENDA

- PERIMETRO PIANO PARTICOLAREGGIATO
- PERIMETRO DEI LOTTI DI INTERVENTO

ACQUEDOTTO

- RETE ESISTENTE
- RETE IN PROGETTO
- POZZI PREVISTI IN DISMISSIONE
- TRATTI DI RETE DA DISMETTERE
- SARACINESCA
- ATTACCO IDRICO

GAS

- RETE ESISTENTE
- RETE IN PROGETTO

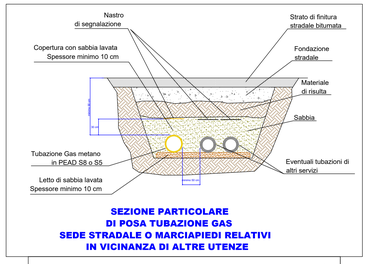

SEZIONE PARTICOLARE DI POSA TUBAZIONE GAS SEDE STRADALE O MARCIAPIEDI RELATIVI IN VICINANZA DI ALTRE UTENZE

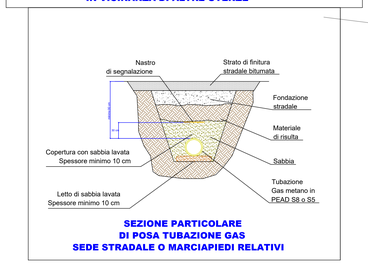
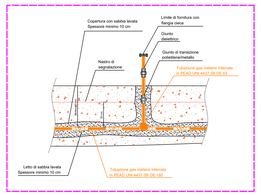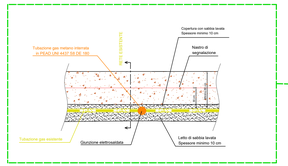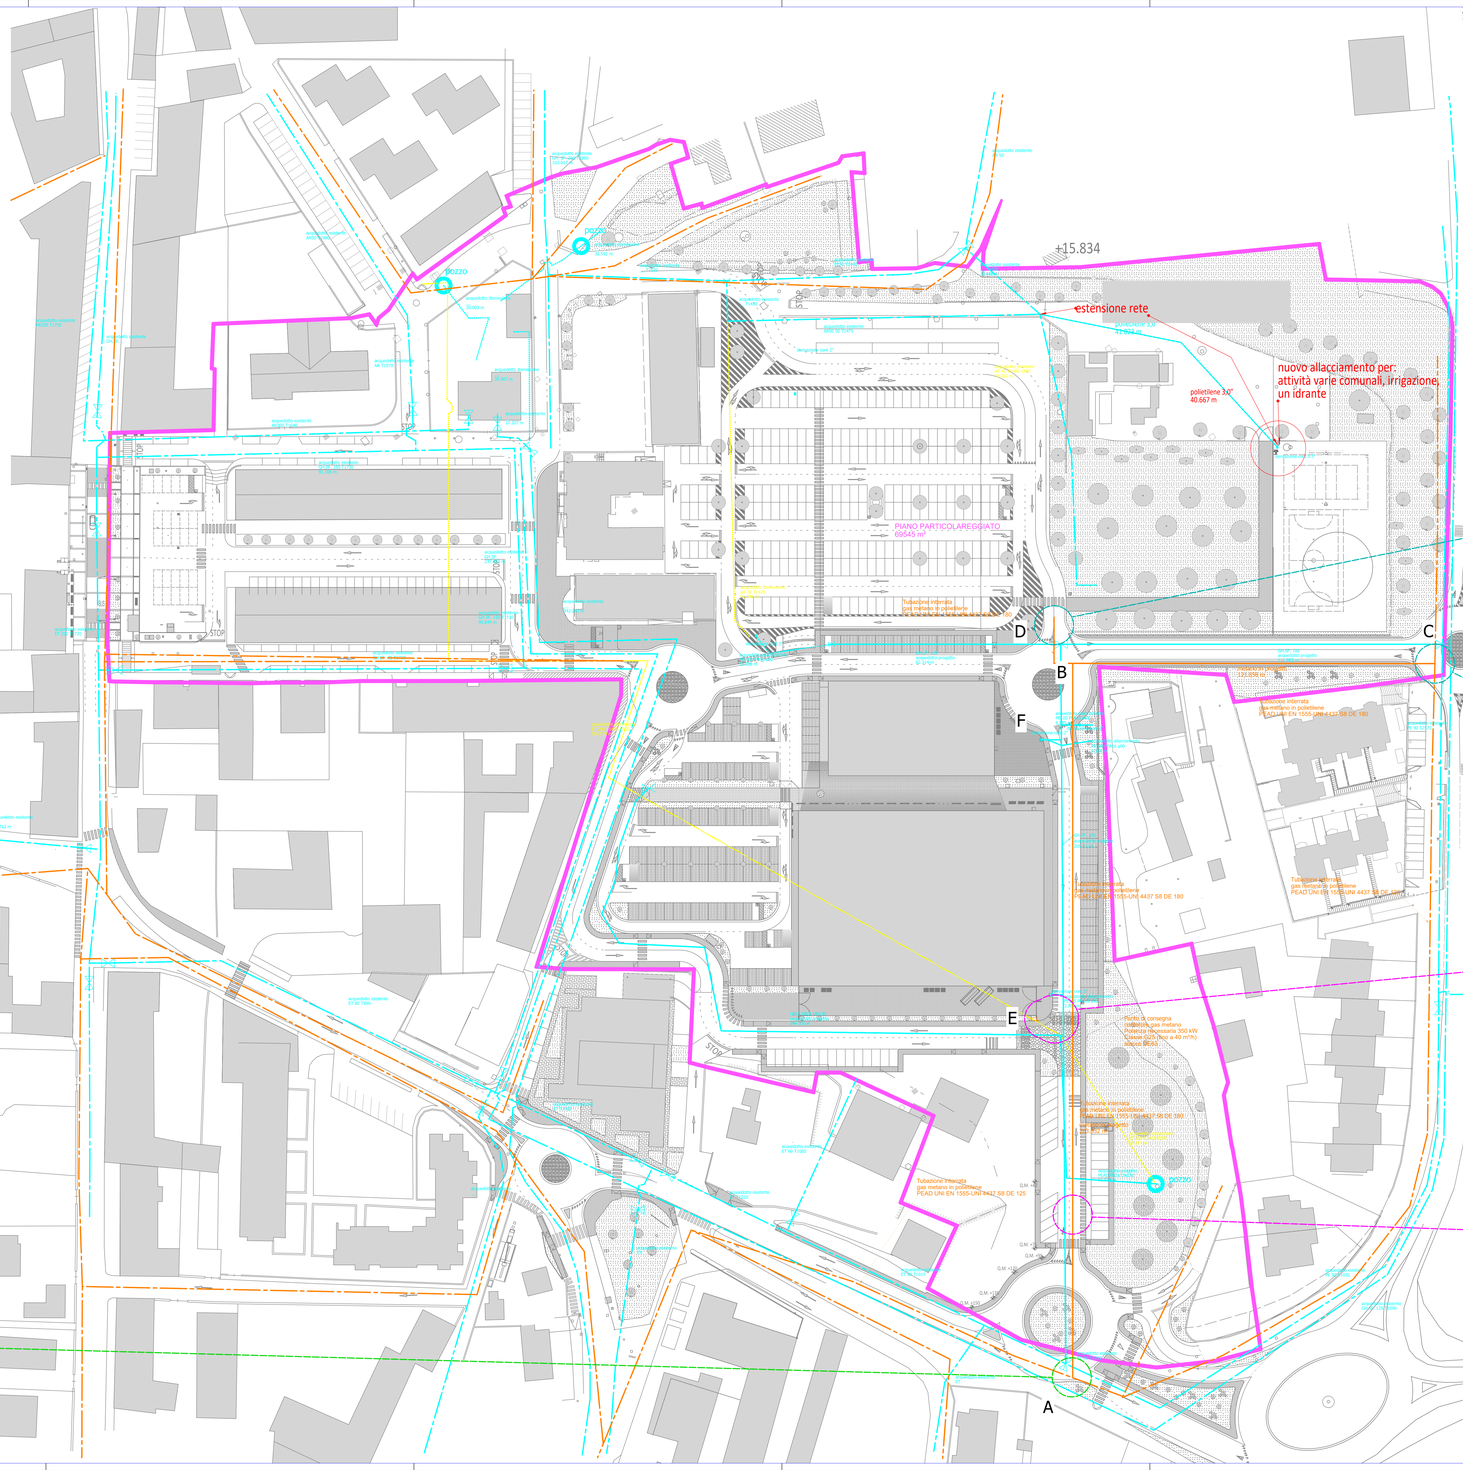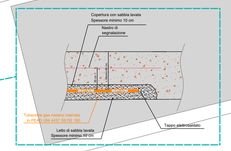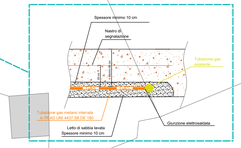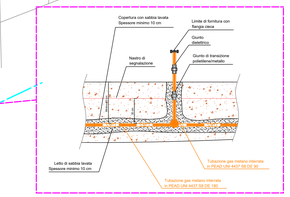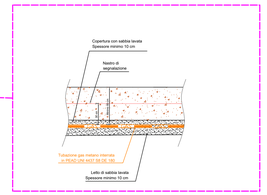
SEZIONE PARTICOLARE DI POSA TUBAZIONE GAS SEDE STRADALE O MARCIAPIEDI RELATIVI