


**COMUNE DI
SAVIGLIANO**

AEROPORTO INTERNAZIONALE DI CUNEO LEVALDIGI


LEGENDA

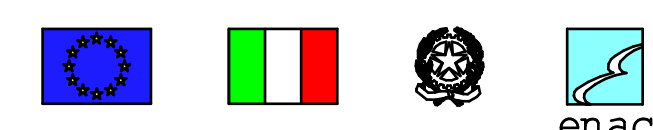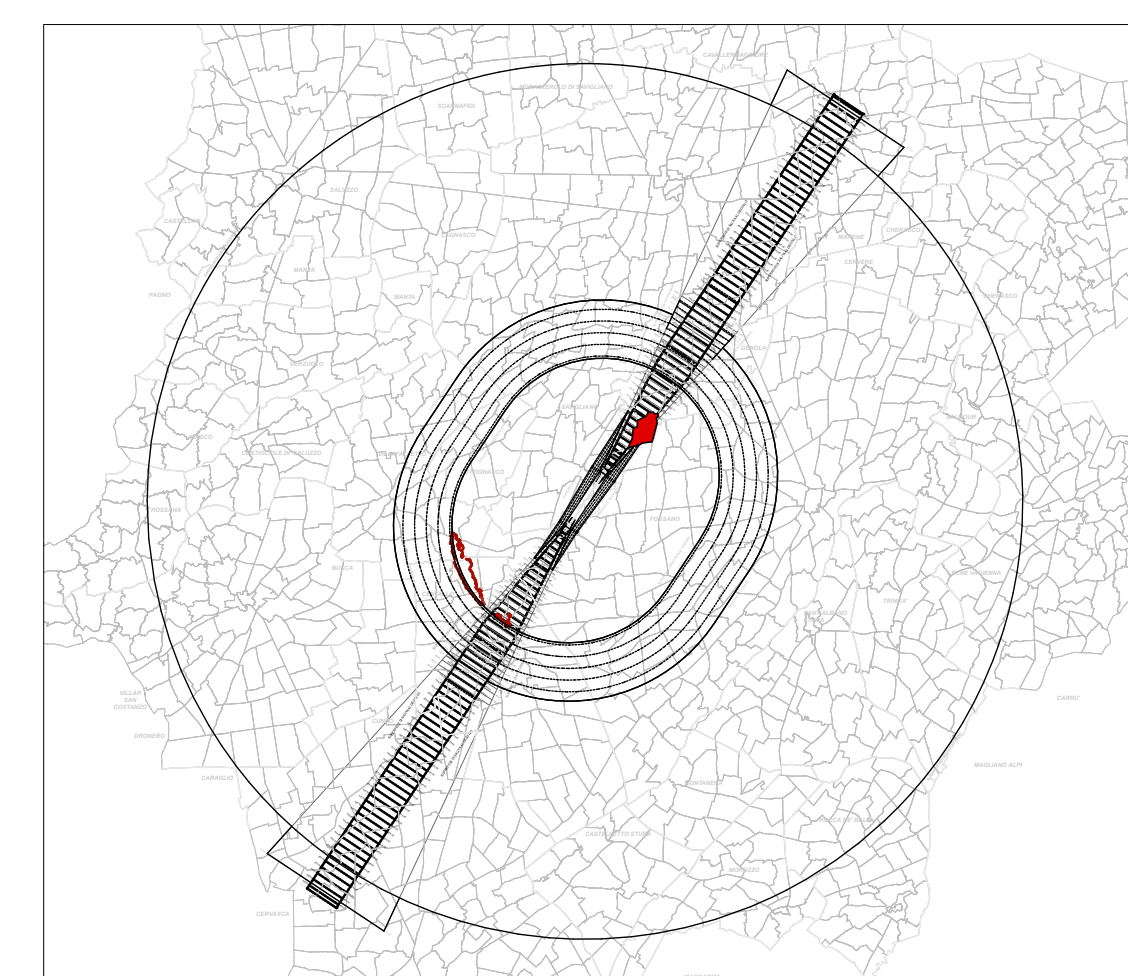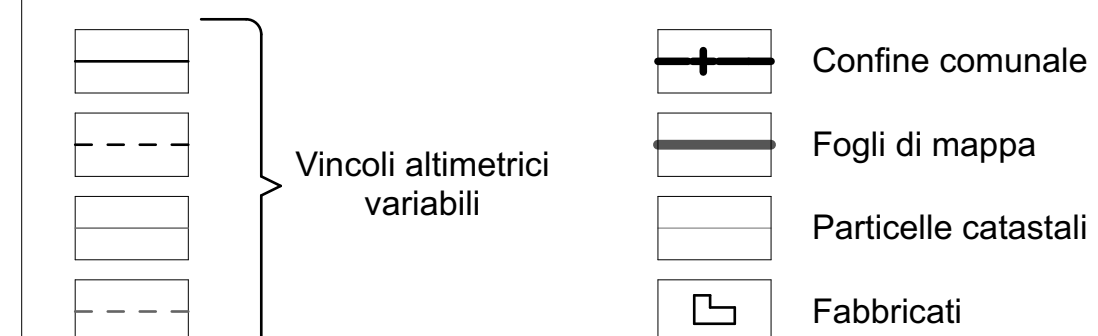

REPUBBLICA ITALIANA
MINISTERO DELLE INFRASTRUTTURE E DEI TRASPORTI

Regione Piemonte
Provincia di Cuneo
Comune di
Savigliano - Fossano

ENAC-ENTE NAZIONALE AVIAZIONE CIVILE
AEROPORTO INTERNAZIONALE DI CUNEO LEVALDIGI

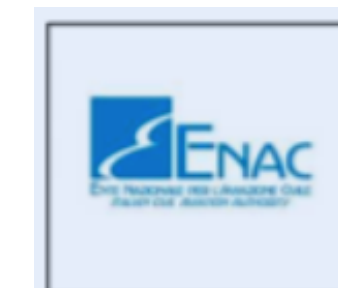

MAPPE DI VINCOLO
LIMITAZIONI RELATIVE AGLI OSTACOLI ED AI
PERICOLI PER LA NAVIGAZIONE AEREA
(D.Lgs 151 del 15 marzo 2006 -
art.707 commi 1.2.3.4 del Codice della Navigazione)

Elaborato PC 86	Oggetto COMUNE DI FOSSANO PLANIMETRIA CATASTALE FOGLIO N. 14 CON SUPERFICIE DI INVILUPPO	
Scala 1:2000	Data APRILE 2020	

<p>Committente</p>  <p>AEROPORTO "Alpi del Mare" Cuneo - Levaldigi (LIMZ)</p>	<p>Tecnico Redattore</p>  <p>Via Nicola Sardi n°46 - 14030 Rocchetta Tanaro (AT) Tel. 0141 - 64.43.66 - www.progecoassociati.it</p>
<p>Referente</p> 	<p>Geometra PONZO Mirko</p>
<p>Timbro/Firma</p> 	<p>Timbro/Firma</p>

Approvazione Enac _____ Timbro _____
 Prot. ENAC-PROT-13/05/2021-0053653-P

<u>Data</u>	<u>Revisione</u>	<u>Note</u>
APRILE 2020	01	EMISSIONE PROGETTO