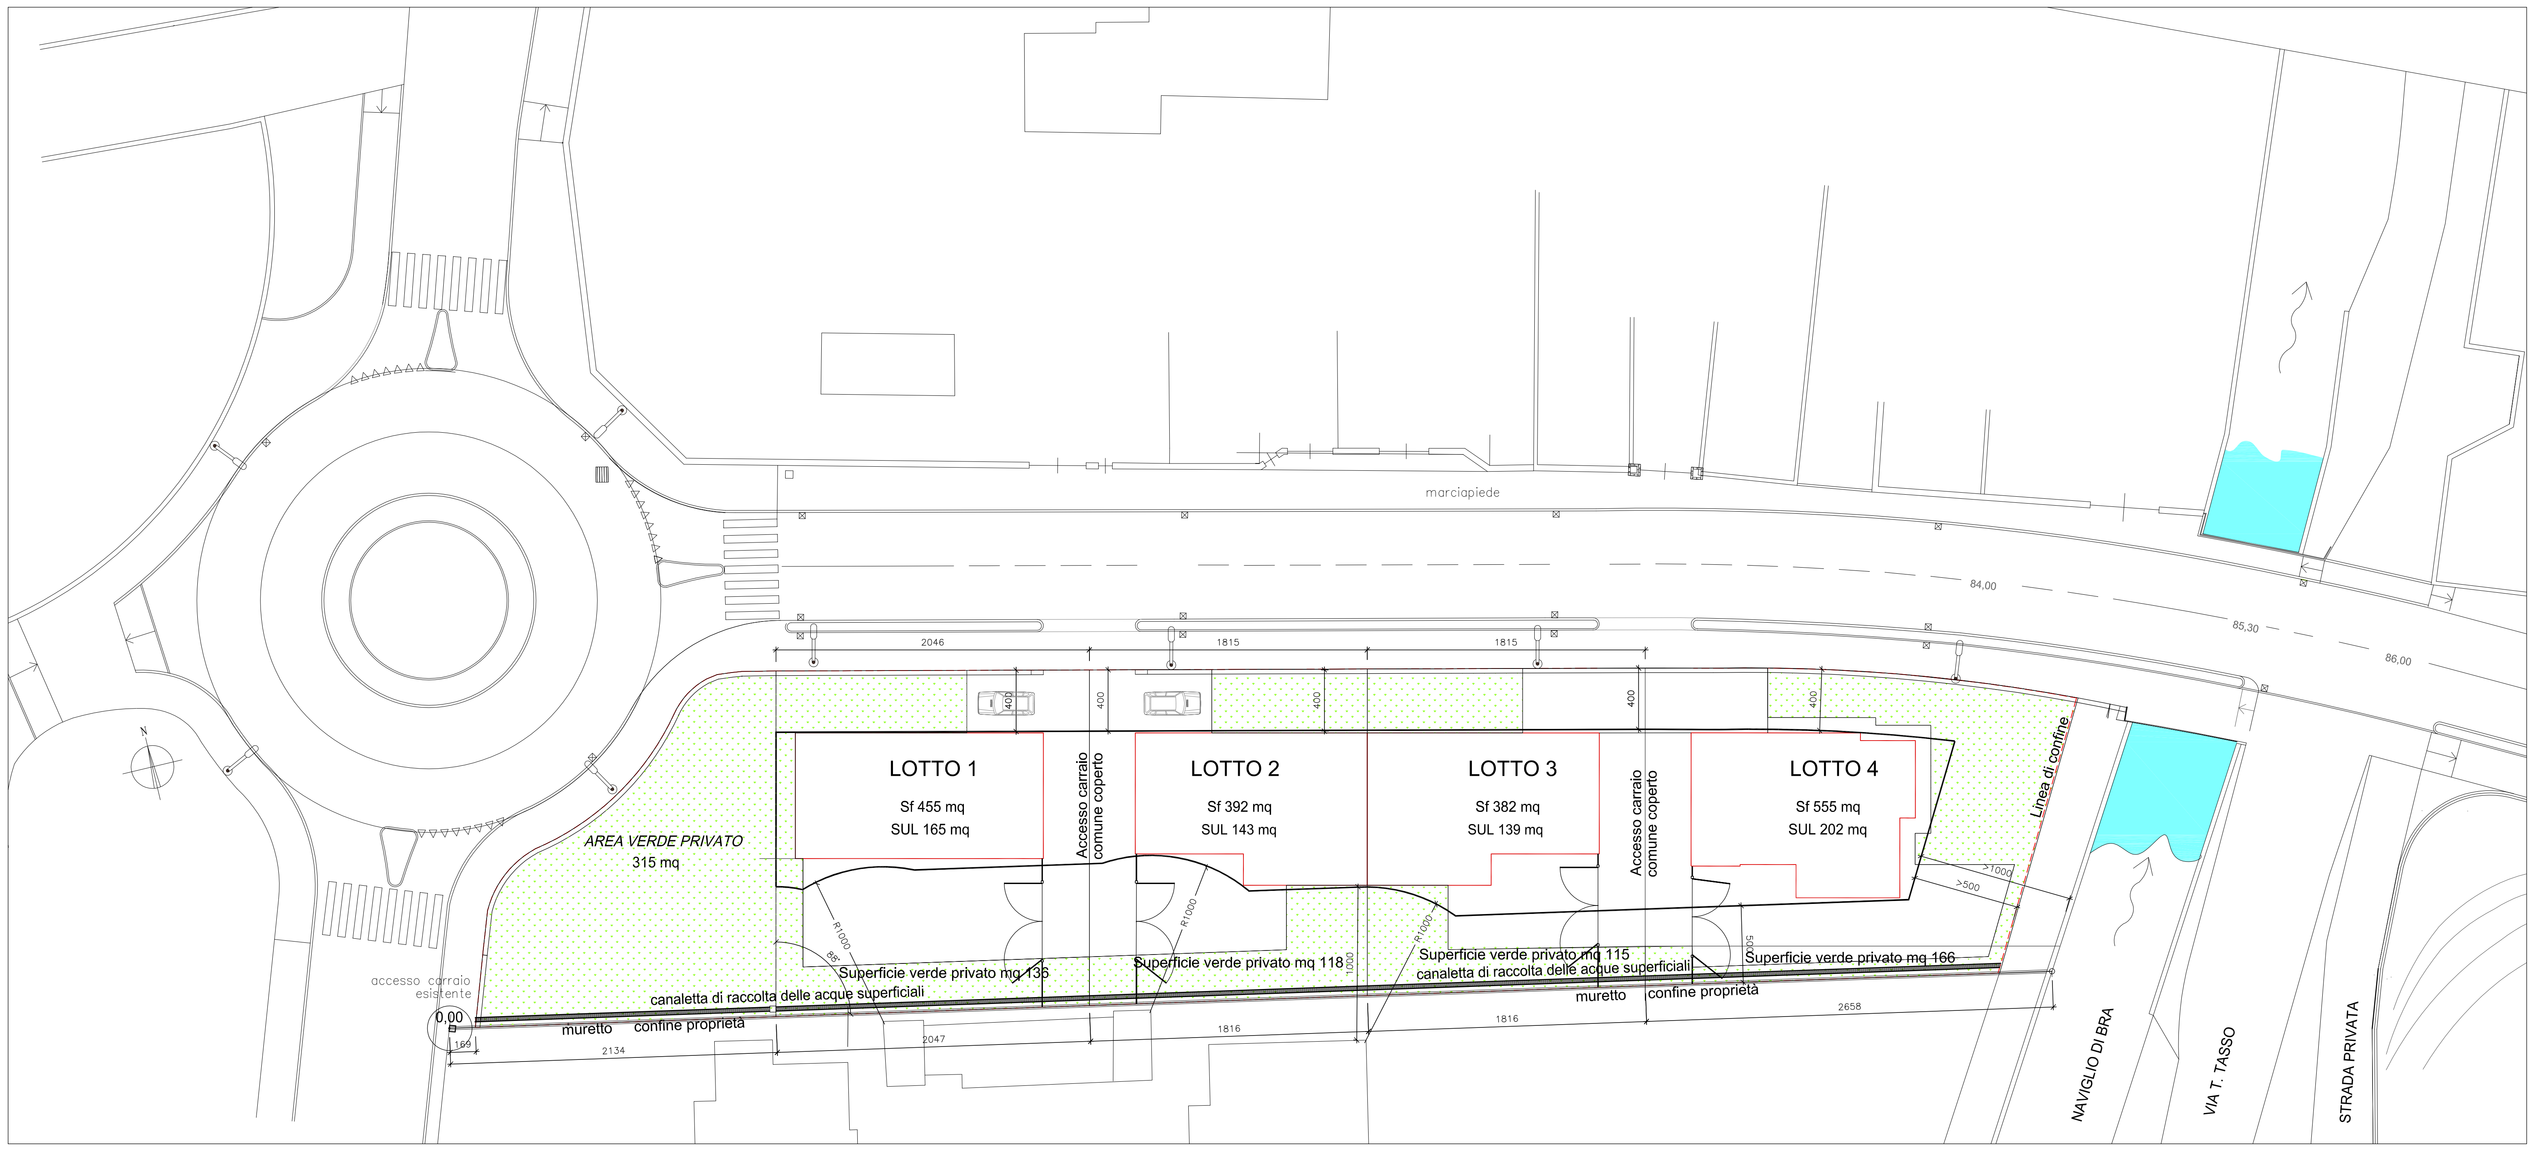

Origlia Studio Tecnico Associato

Origlia Aldo Ingegnere
Origlia Roberto Ingegnere
Origlia Enrico Architetto

Via Orfanotrofio, 33 - 12045 - FOSSANO (Italy)) Tel. e Fax +39 0172 646116 r.a. e-mail: info@ecorelpower.com

OGGETTO:

PEC di iniziativa privata in Via Orfanotrofio - FOSSANO (CN)

COMUNE	VIA	FOGLIO	MAPPALE
FOSSANO	Via Orfanotrofio	45	144

PROGETTISTA	IL PROGETTISTA
Arch. Enrico Origlia	...
PROPRIETA': Sig.ra Bedino Margherita	LA PROPRIETA': ...
IMPRESA ...	L'IMPRESA ...

AGGIORNAMENTI: Integrazione a seguito della comunicazione del 15.01.2021, Prot. 2235

...

PRATICA N° 6978

TAVOLA N° 04i1

PROPOSTA DI DEFINIZIONE DEI LOTTI

DATA: 25.05.2021 SCALA: 1:200

DISEGNATORE: CONTROLLO: ...

FILE: n:\dsta\lavori\...

CARATTERISTICHE STRUTTURALI

ACCIAIO: ... CLS.: ...

REAZIONE PRESUNTA DEL TERRENO: kg/cmq ... PORTATA UTILE: kg/mq ...