



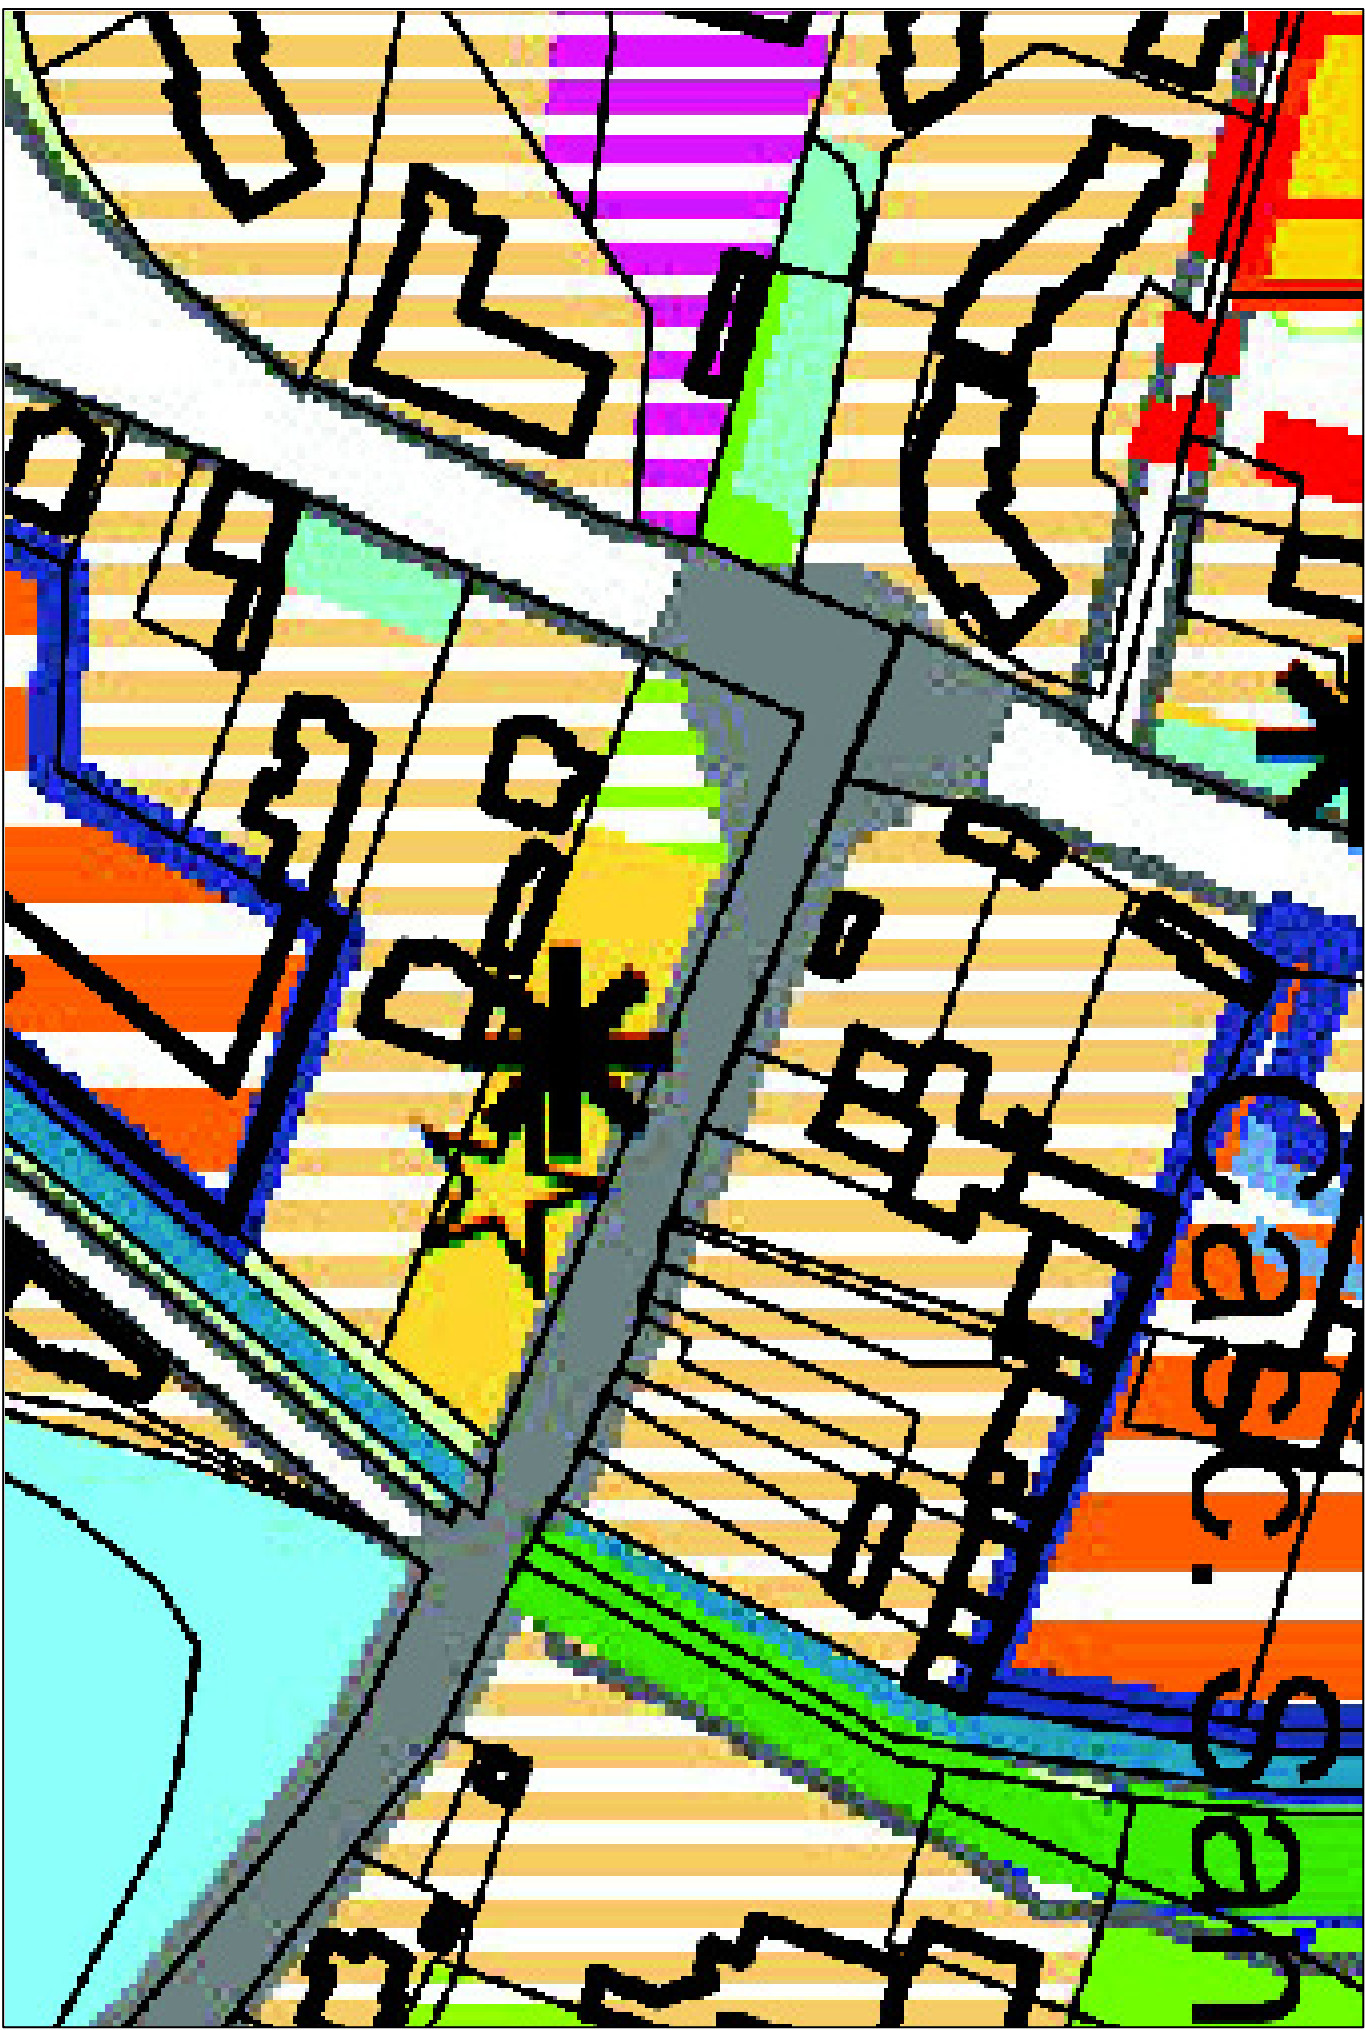


ESTRATTO di P.R.G.C.
scala 1:1000

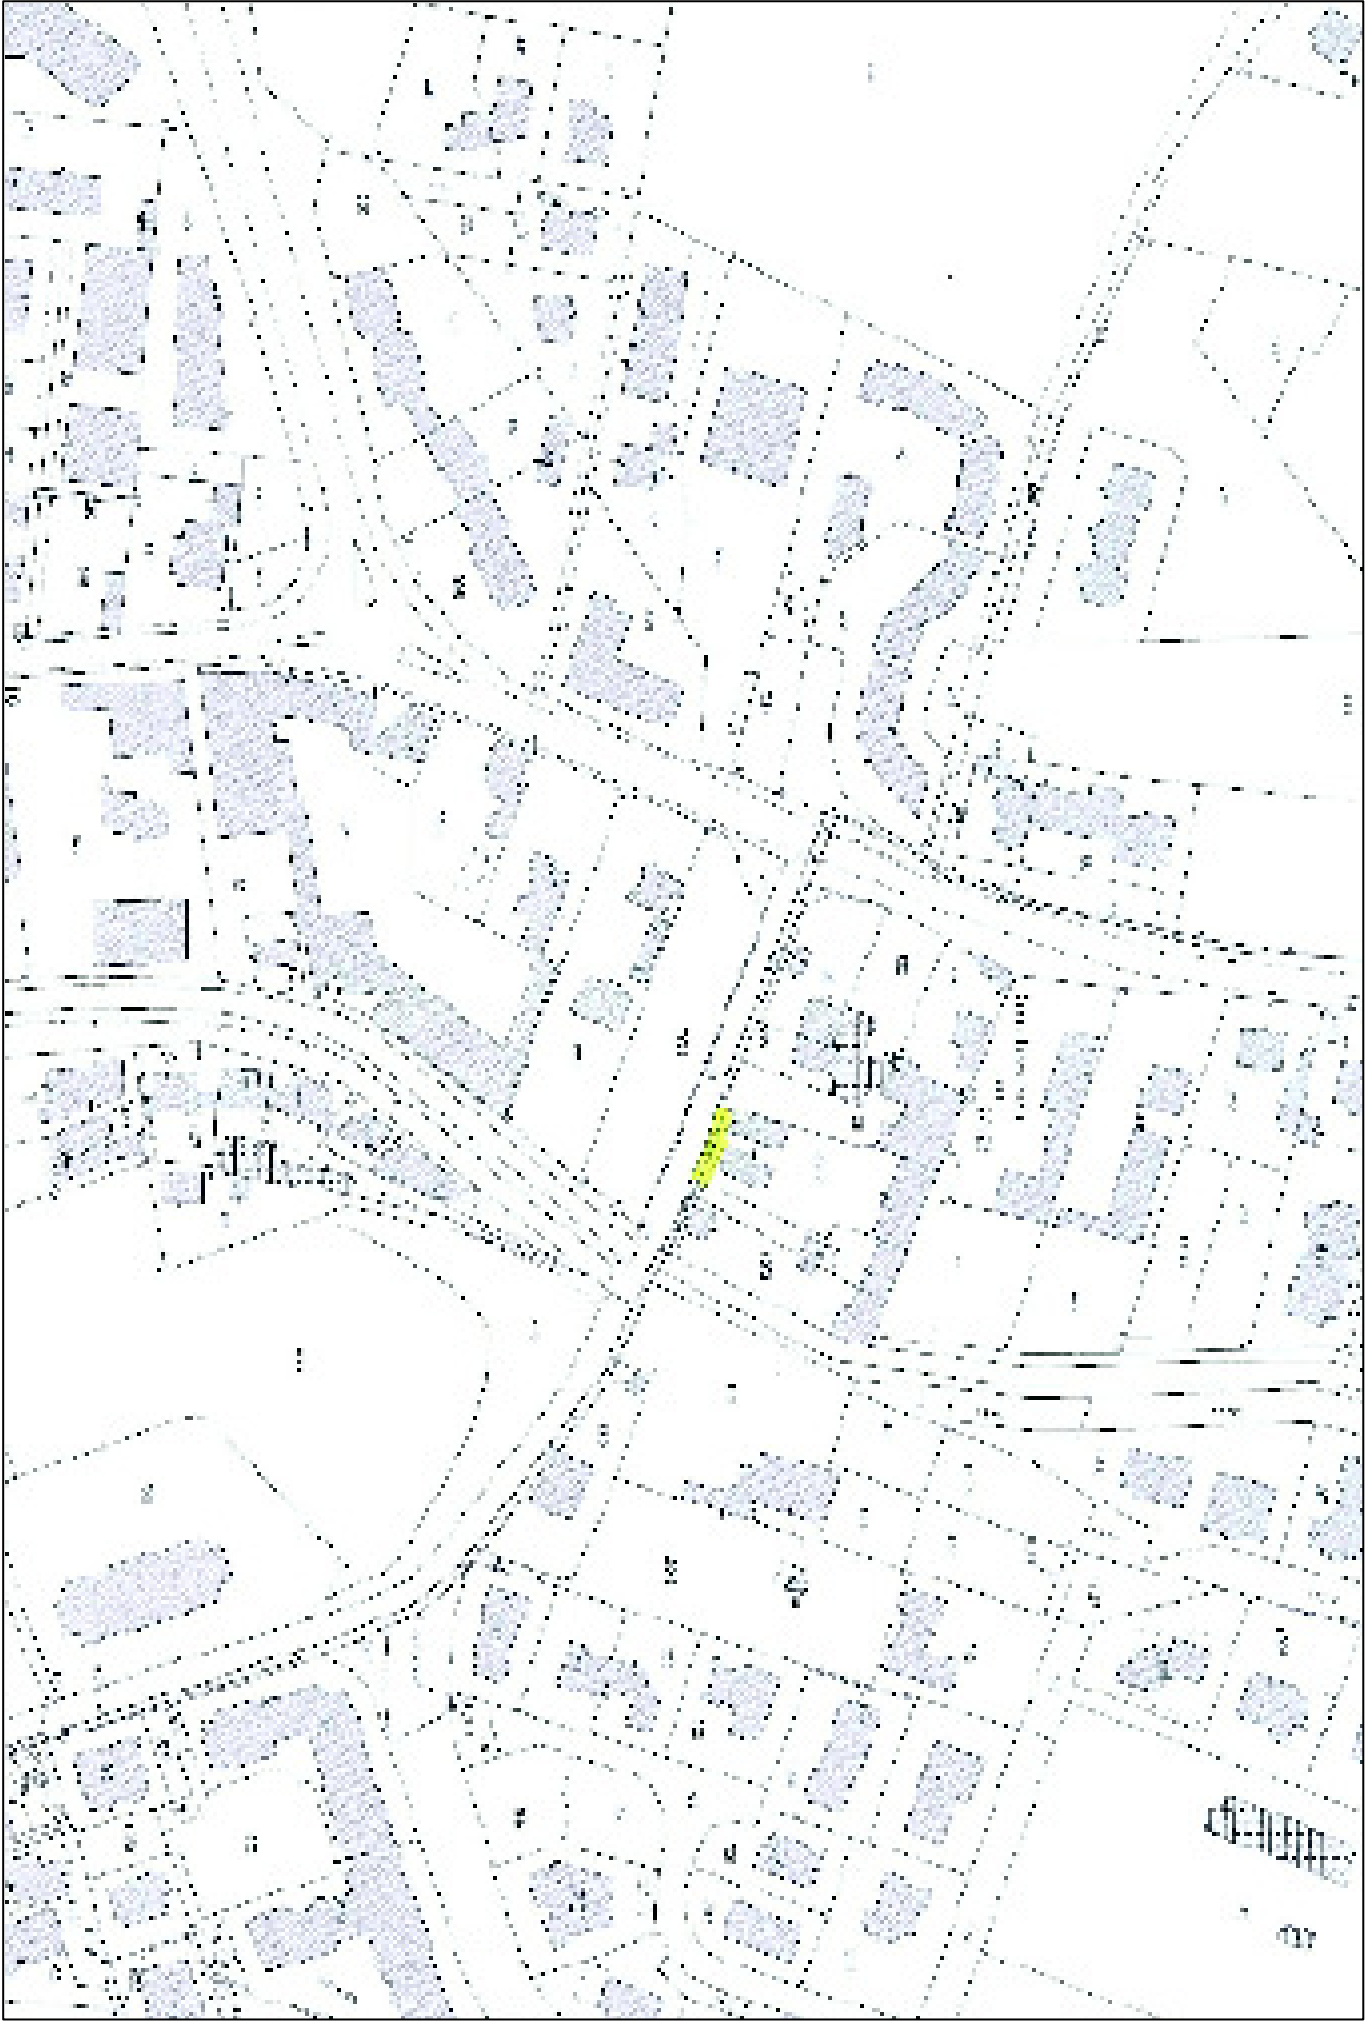

ESTRATTO di MAPPA
scala 1:2000



ESTRATTO di P.R.G.C. CON INSERIMENTO AREA DI PEC
scala 1:1000

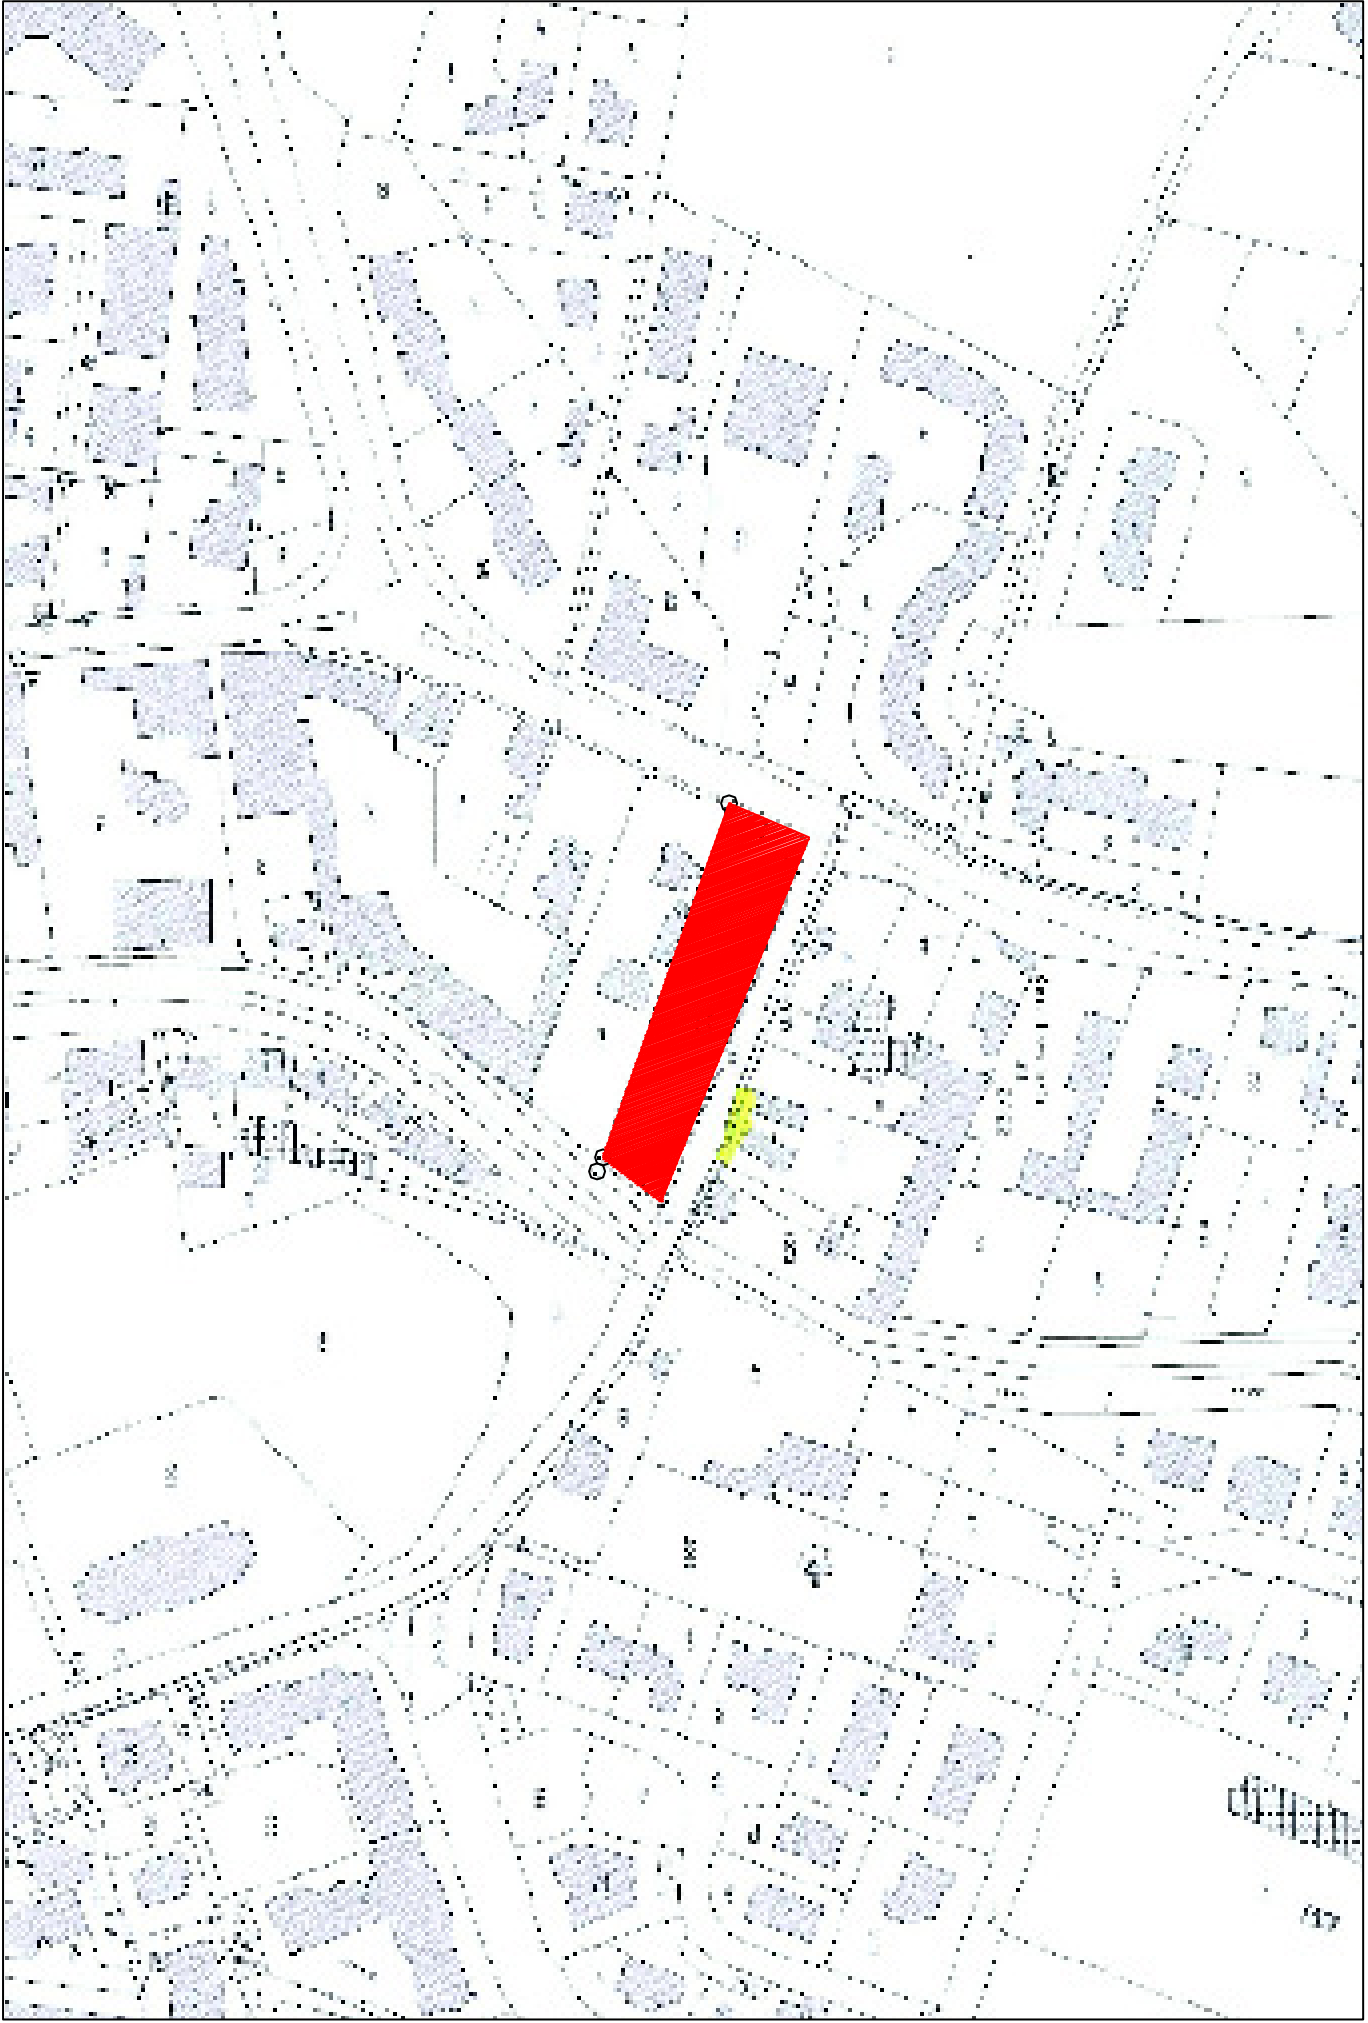

ESTRATTO di MAPPA CON INSERIMENTO AREA DI PEC
scala 1:2000

Origlia

Studio Tecnico
Associato
Origlia Aldo
Ingegnere
Origlia Roberto
Ingegnere
Origlia Enrico
Architetto

Via Orfanotrofo, 30 - 2095 - FOSSANO (RM) -
Tel. 06 764 - 39 97 7249 7348 -
Email: info@origliaassociato.com

OGGETTO: PEC di iniziativa privata in Via Orfanotrofo - FOSSANO (CN)			
COMUNE	VIA	FOGLIO	MAPPALE
FOSSANO	Via Orfanotrofo	45	144
PROGETTISTA	IL PROGETTISTA		
Arch. Enrico Origlia	...		
PROPRIETÀ	LA PROPRIETÀ		
Sig.ra Bedino Margherita	...		
IMPRESA	L'IMPRESA		
...	...		

AGGIORNAMENTI Integrazione a seguito della comunicazione del 15.01.2021, Prot. 2235			
...			
PRATICA N° 6978		DATA: 25.05.2021	SCALA: 1:2000 - 1:1000
INQUADRAMENTO TERRITORIALE		DISCIPLINATORE: n. Verde Verde/...	
ESTRATTO CATASTO		CARATTERISTICHE STRUTTURALI	
ESTRATTO CATASTO CON INSERIMENTO AREA PEC		ACQUARO: ...	
ESTRATTO P.R.G.C.		PORTATA UTILE: ...	
ESTRATTO P.R.G.C. CON INSERIMENTO AREA PEC		DEL TERRENO: kg/cm² ...	
TAVOLA N° 01		...	