



| TAV. N.                                                                       |   | Comune   | Provincia |
|-------------------------------------------------------------------------------|---|---|-----------|
| 1                                                                             |   | FOSSANO   | CUNEO     |
| Data<br>MAGGIO<br>2013                                                        |   | Proprietà'<br>CHERASCO COSTRUZIONI s.r.l.<br>Via Vittorio Emanuele, 32 Cherasco<br>SOCIETÀ SVILUPPO IMMOBILIARE s.a.s.<br>Via Don Ottone, 188 Bra<br>DOGLIANI Domenico<br>Via Beato Amadeo, 10 Cherasco |           |
| Scala<br>1:2000                                                               | Oggetto<br>PIANO ESECUTIVO CONVENZIONATO<br>DI LIBERA INIZIATIVA<br><small>(ai sensi dell'art. 28/27 del D.Lgs.<br/>su appezzamenti di terreno al Fg. 126<br/>mappali 287, 271/p, 340.</small> |   |           |
| Tavola                                                                        |   | Estratto di P.R.G.C.<br>Estratto di MAPPA   |           |
| Firma del committente                                                         |   | Timbro e firma del tecnico   |           |
| STUDIO TECNICO<br>Ing. Alberto BONFANTE<br>CHERASCO Via Vittorio Emanuele, 32 |   | 0172489754   |           |


PLANIMETRIA DELLE PREVISIONI DEL P.R.G.C. scala 1 : 2000

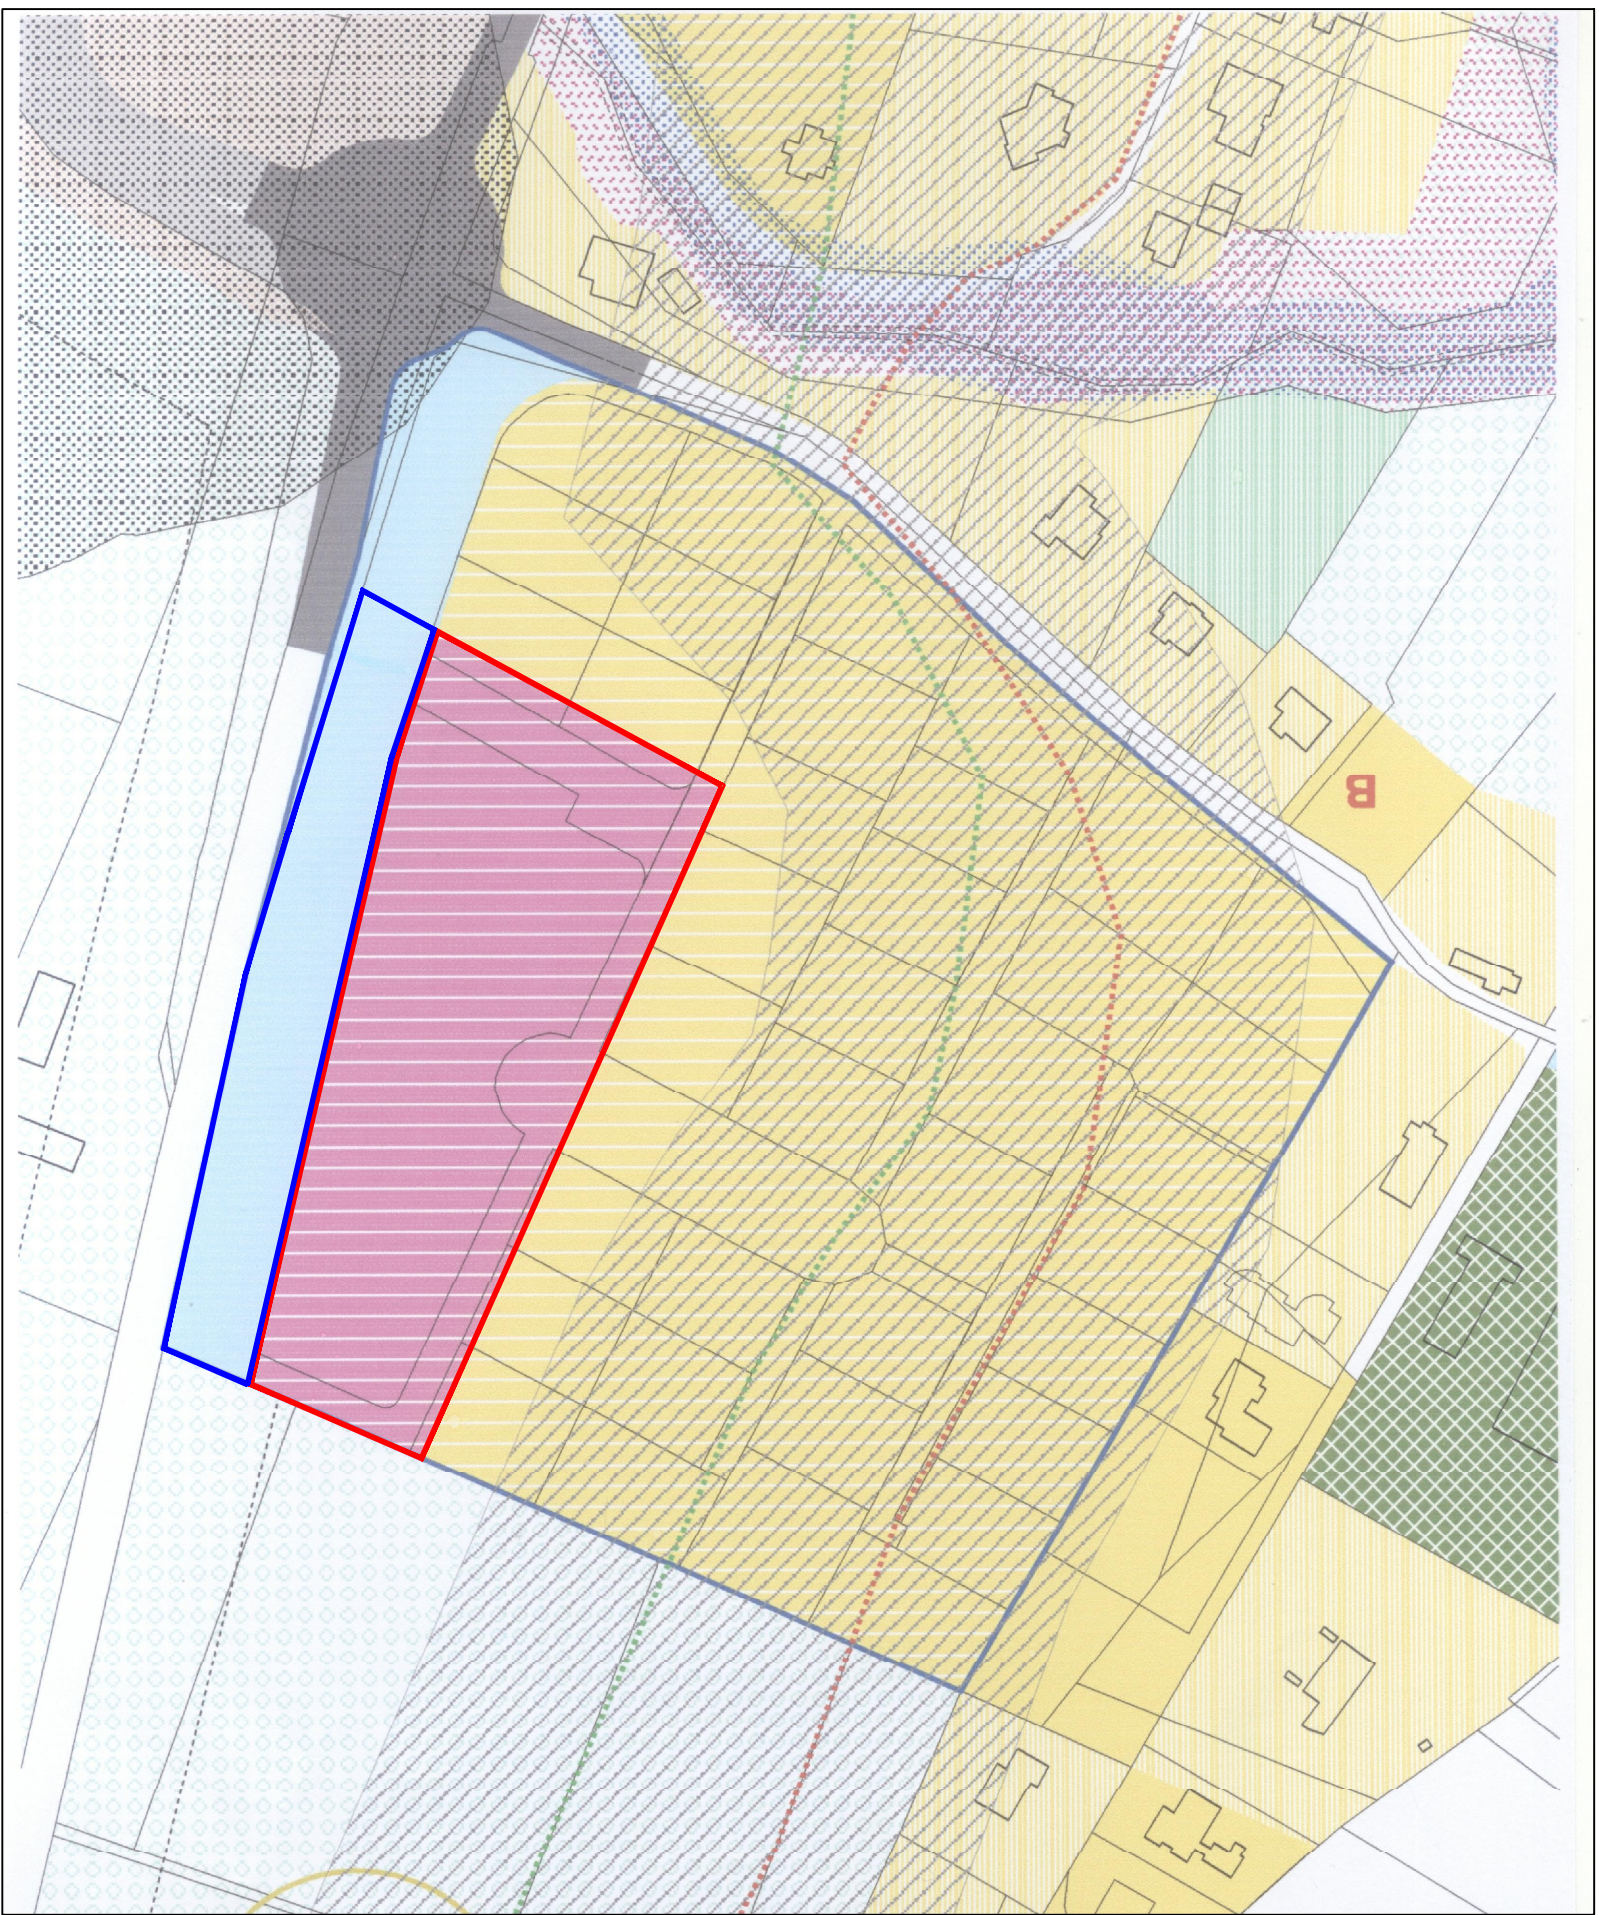

ESTRATTO DI MAPPA scala 1 : 2000

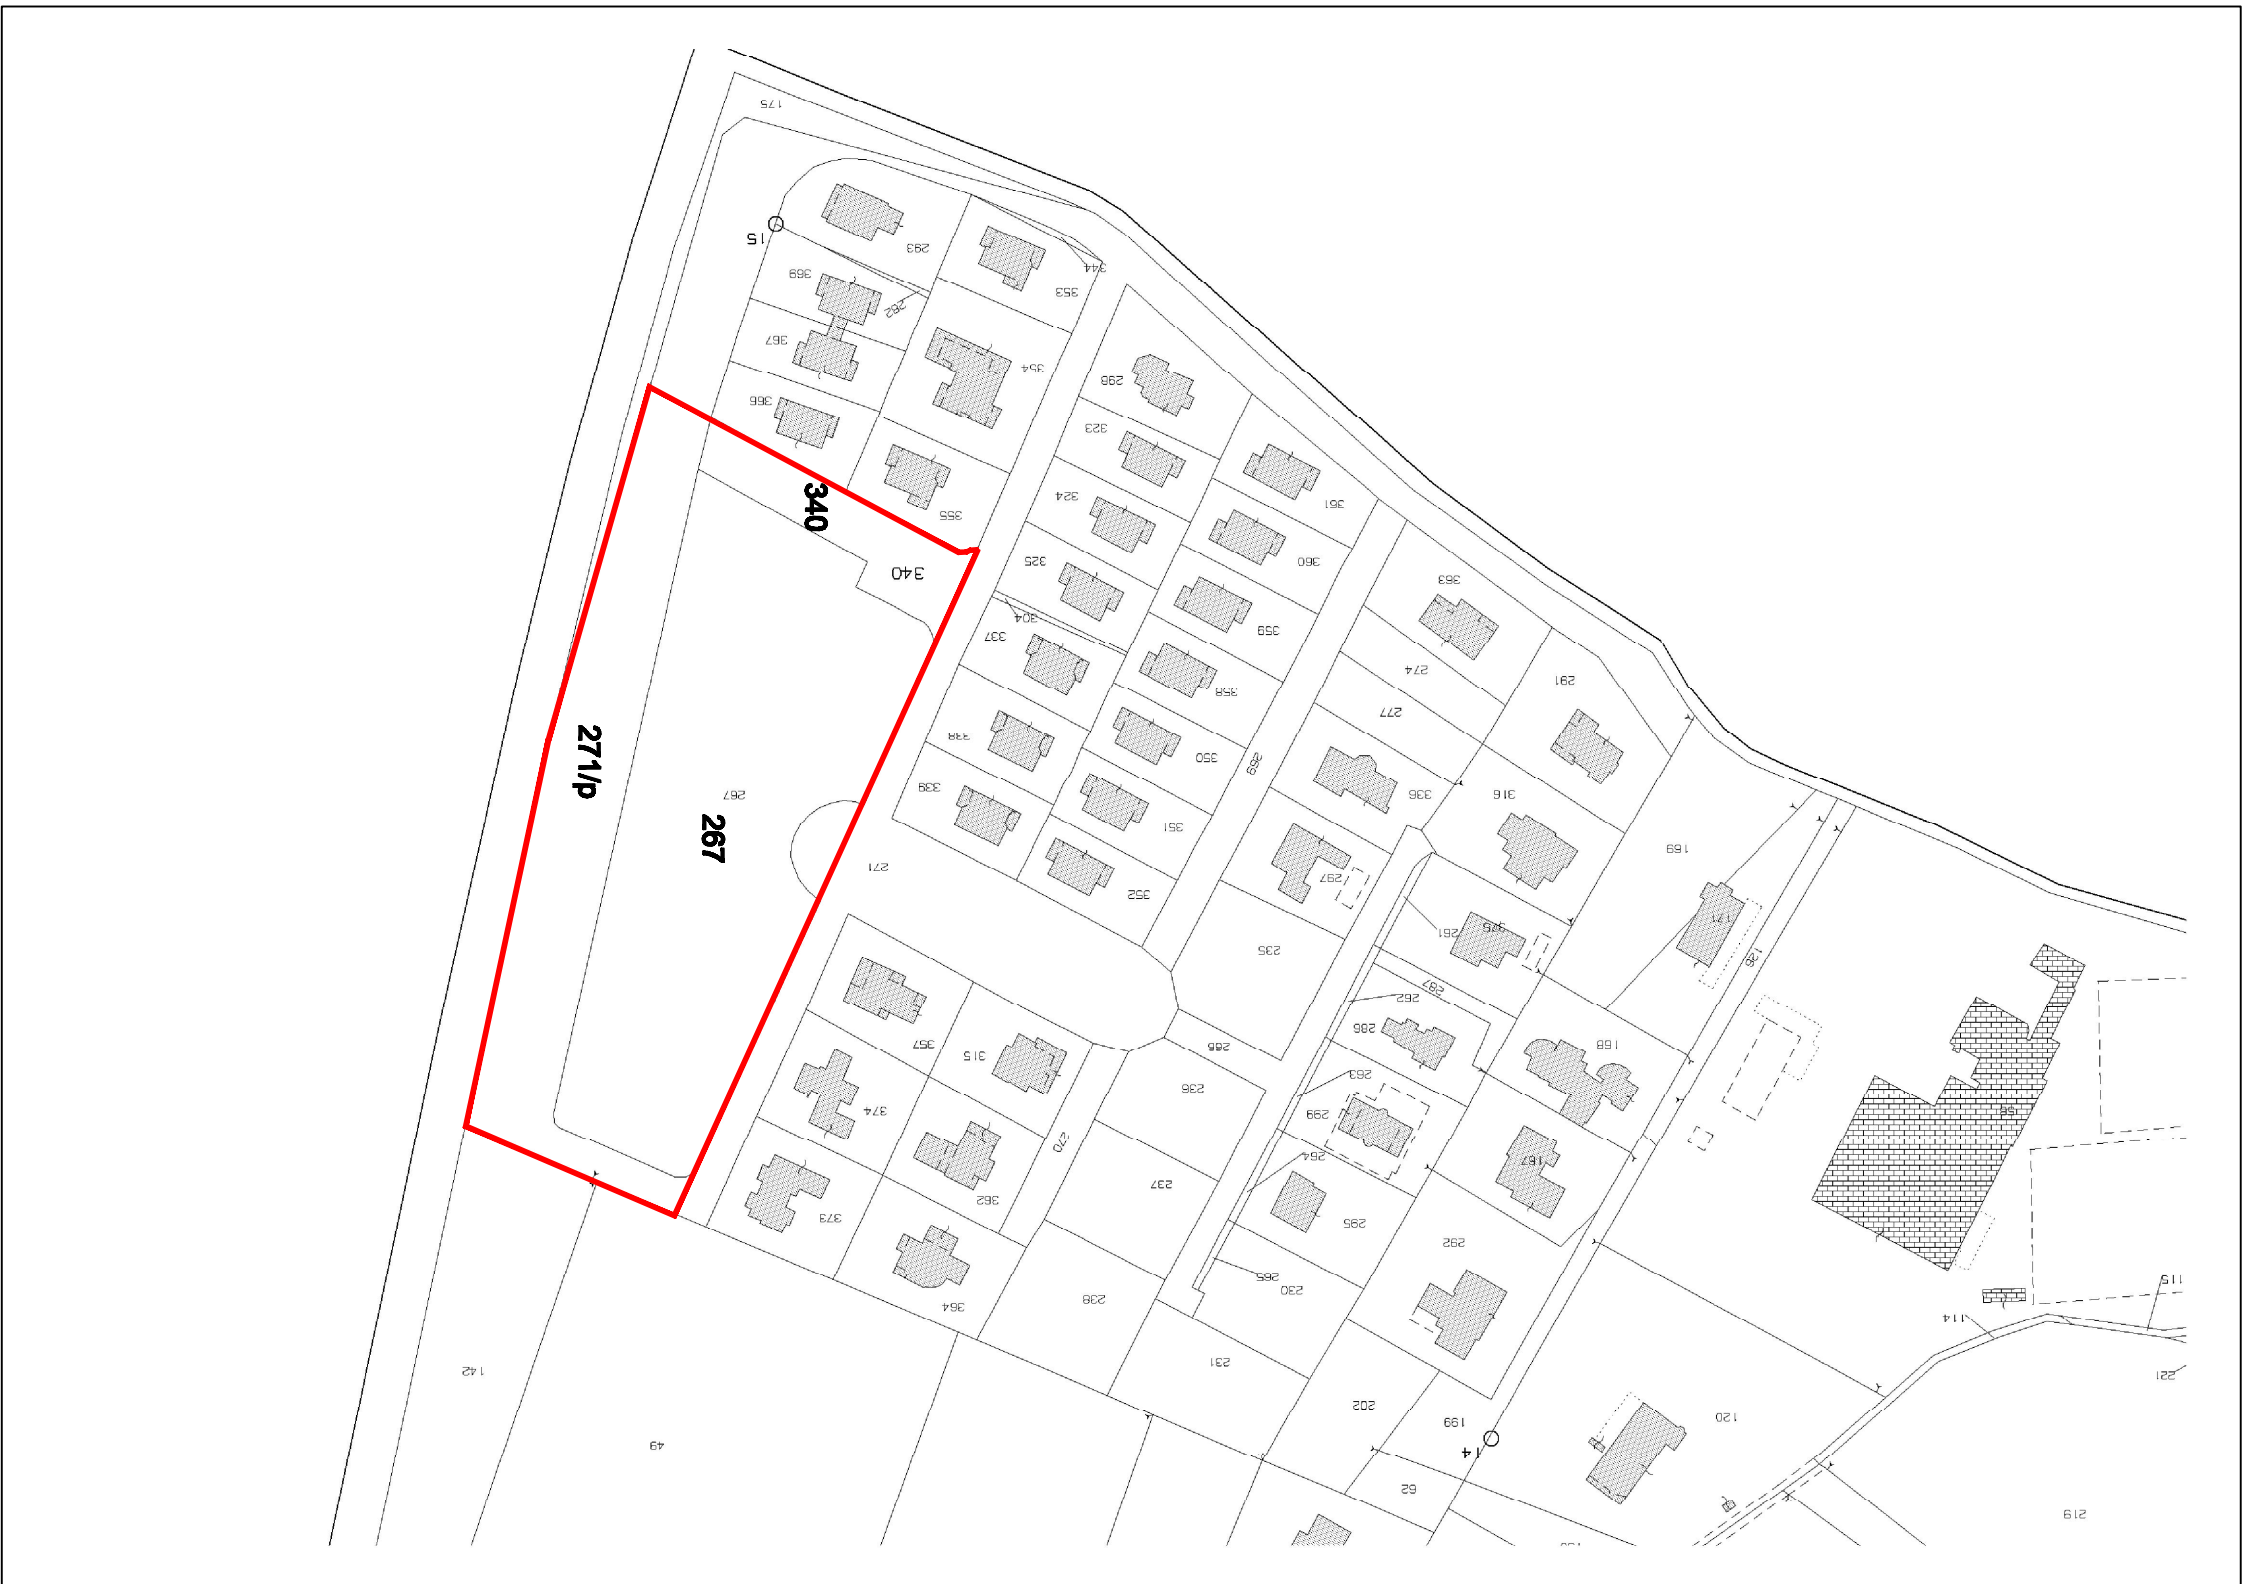

Fg. n° 126, mapp. n° 287  
Fg. n° 126, mapp. n° 340  
Fg. n° 126, mapp. n° 271/p  
TOTALE mq. 15.560

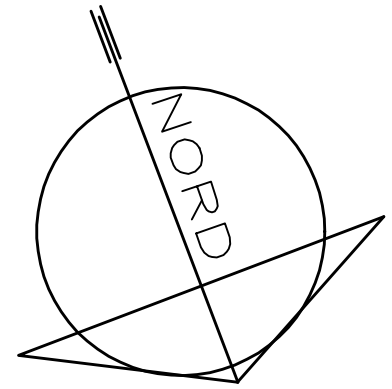

LEGENDA

AREA LIMITI URBANI PRODOTTI

AREA LIMITI URBANI PRODOTTI

LIMITI AREA EDIFICABILE

LIMITI AREA STRADOPARCHEGGIO

INDICI E PARAMETRI EDILIZI

Indice di densità fondiaria

0,75 mq/mq

Altezza massima

7,50 mt

Rapporto di copertura

50%