TAV. N.	Comune	Provincia
3	FOSSANO	CUNEO

Proprieta'

CHERASCO COSTRUZIONI s.r.l.
Via Vittorio Emanuele, 32 Cherasco

SOCIETA' SVILUPPO IMMOBILIARE s.a.s.
Via Don Orione, 188 Bra

DOGLIANI Domenico
Via Beato Amedeo, 10 Cherasco

Oggetto

PIANO ESECUTIVO CONVENZIONATO DI LIBERA INIZIATIVA
(ai sensi della L.R. 56/77 art. 43)
su appezzamenti di terreno al Fg. 126
mappali 267, 271/p, 340.

Data

MAGGIO 2013

Scala

1:500

Tavola

PLANIMETRIA DEL P.E.C.L.I.

Firma del committente

Timbro e firma del tecnico

STUDIO TECNICO
Ing. Alberto BONFANTE
CHERASCO Via Vittorio Emanuele, 32 0172/489754

LEGENDA

- LIMITE DI P.E.C.
- FABBRICATI IN PROGETTO
- FABBRICATI ESISTENTI
- CABINA ENEL ESISTENTE
- AREA ENEL
- AREA A SERVIZI IN DISMISSIONE
- AREA DA CEDERE AL COMUNE DI FOSSANO

SUPERFICI P.E.C.

SUPERFICIE PROPRIETA' RICHIEDENTI P.E.C.	MQ.	7.780
SUPERFICIE DA CEDERE AL COMUNE	MQ.	7.780
SUPERFICIE FONDIARIA	MQ.	7.000

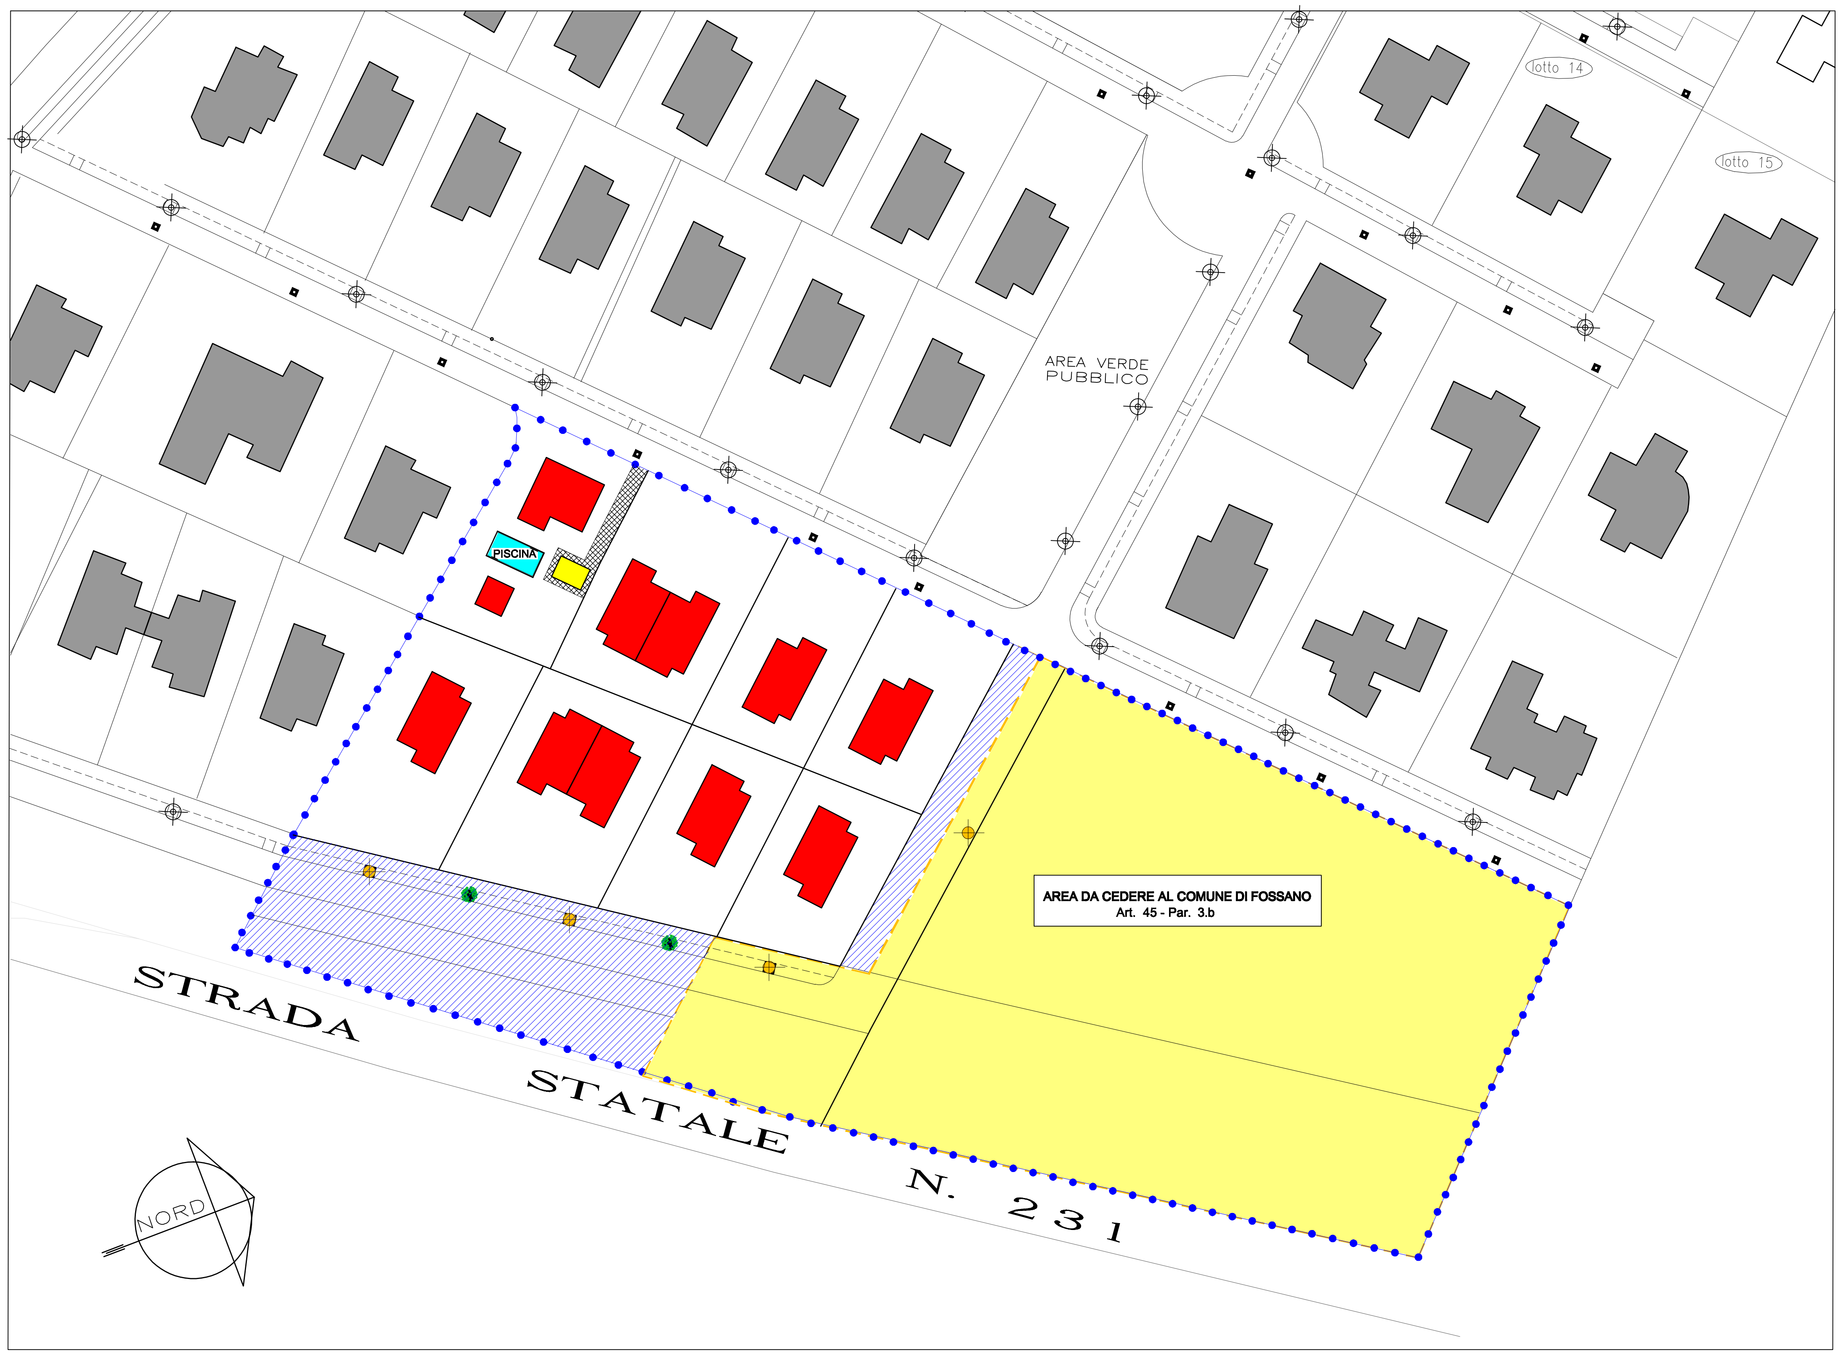

N.B. - LA DISTANZA TRA I FABBRICATI IN PROGETTO RISULTA > mt. 10,00

- DIMENSIONI E POSIZIONAMENTO DEI FABBRICATI IN PROGETTO POTRANNO SUBIRE MODIFICHE IN SEDE DI RICHIESTA DEI SINGOLI PERMESSI DI COSTRUIRE

- UNA DIVERSA DISTRIBUZIONE DELLE VOLUMETRIE NON COSTITUIRA' VARIANTE AL P.E.C.

PLANIMETRIA P.E.C. scala 1:500