




PIANO PARTICOLAREGGIATO
DI INIZIATIVA PUBBLICA PER L'AMBITO
SPECIALE DI RIQUALIFICAZIONE
EX FORO BOARIO".
(ai sensi dell'art. 50 delle NTA del PRG)


- variante 01 -

Progetto Preliminare D.C.C. n. 136 del 24 / 11 / 2009 Progetto Definitivo D.C.C. n. 81 del 03 / 08 / 2010

versione	data	oggetto			
01	novembre 2009	Progetto Prelimir	nare		
02	agosto 2010	Progetto Definitiv	/0		
03	gennaio 2013	Progetto Definitiv	<b>/</b> 0		
04	giugno 2013	Progetto Definitiv	<b>/</b> 0		
PROFILI E SEZIONI INDICATIVI				NUMERO TAVOLA:	
IDENTIFICAZIONE	FILE: T 480		scala	1:500	

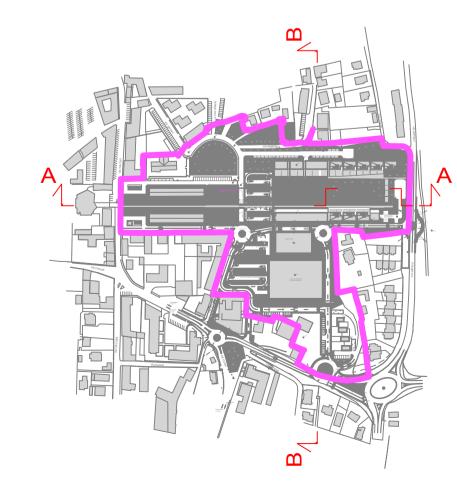

## SEZIONE A-A

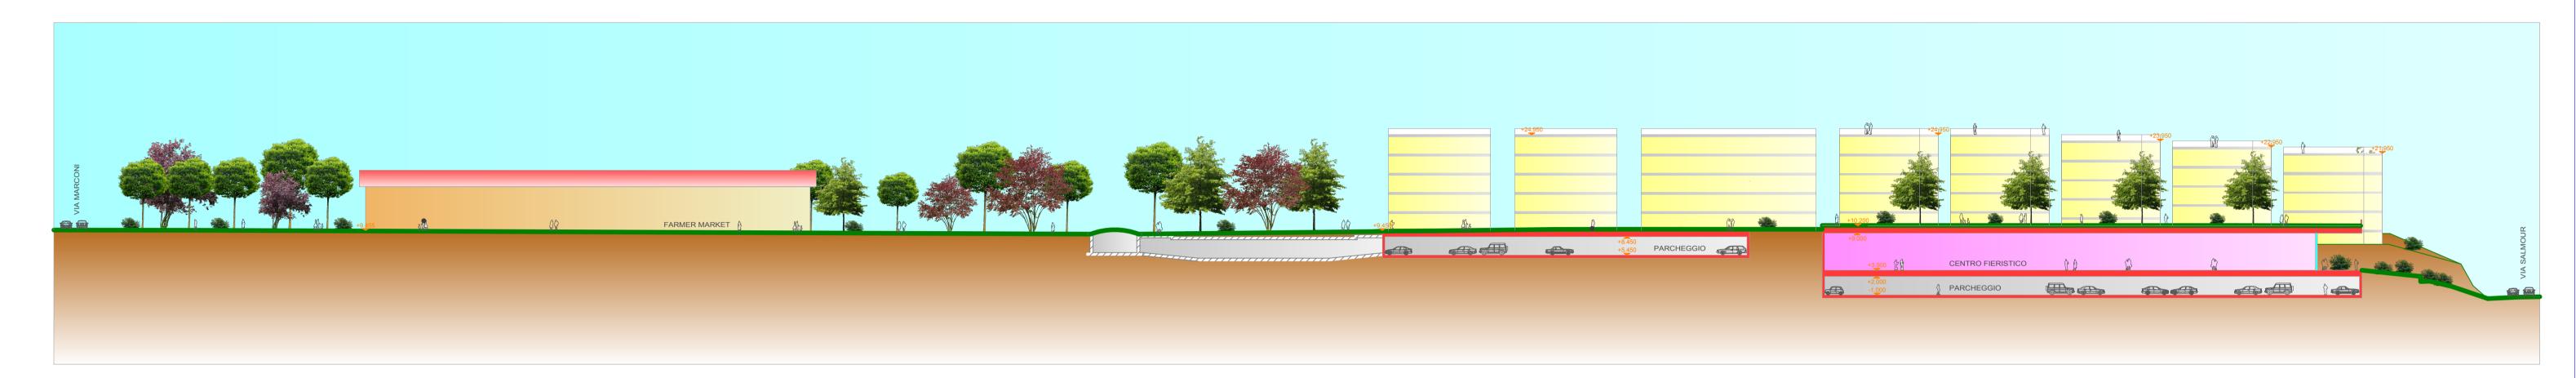

## SEZIONE B-B

