


DIPARTIMENTO TECNICO / PATRIMONIO / LAVORI PUBBLICI / URBANISTICA E AMBIENTE
Direzione Servizio Opere e Lavori Pubblici, Gestione
e Manutenzione del Patrimonio Comunale e Sicurezza, Verde Pubblico

LOCALITA' MADDALENE
tavola n. 02 - planimetria in scala 1/2000

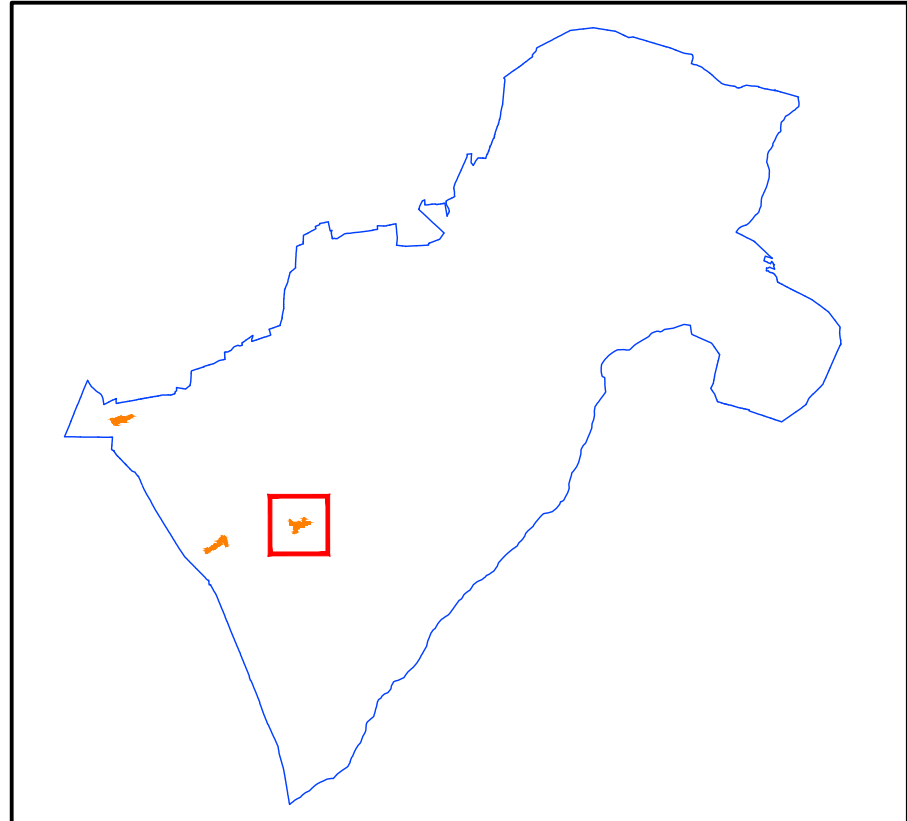

IL DIRIGENTE
(Elisabetta Arch. PRATO)

