



COMUNE DI FOSSANO

Dipartimento Urbanistica e Gestione del Territorio
Servizio Urbanistica ed Edilizia

All' III.mo SINDACO
Dario Tallone

e p.c. all'Assessore all'Urbanistica ed Edilizia
Gianfranco Doglioni

OGGETTO: Proposta/istanza di variante al Piano Regolatore Generale vigente.

in qualità di proprietario con riferimento all'area in Fossano via Centallo catastalmente identificata al:

FOGLIO_120_ mappale n. _____ 281 _____;

L'area suddetta area nel PRGC vigente è individuata quale area agricola normale con rispetto all'abitato (articolo 93 NTA)

Ritenendo necessaria la modifica alla **cartografia** di Piano, **RIVOLGE ISTANZA DI VARIANTE AL PIANO REGOLATORE GENERALE** per:

(descrivere **sinteticamente proposta di modifica e motivazioni**):

L'area suddetta risulta essere posta in aderenza ad area residenziale completamente edificata ("capacita' insediativa esaurita" e "completamento").
Si chiede venga presa in considerazione la modifica, trasformando tale area o parte di essa in area residenziale di completamento

I tutto come meglio specificato negli elaborati allegati.

Fossano, 07 novembre 2025

Firma leggibile del/dei richiedente/i

Allegati:

- 1) Estratti planimetrici (base catastale) in scala 1:2.000 della zona di interesse;
- 2) Estratti planimetrici in scala 1:2.000 delle Tavole del P.R.G. vigente;

TRATTAMENTO DEI DATI PERSONALI

TRATTAMENTO DEI DATI PERSONALI
Ai sensi del D. Lgs. 196/2003 "Codice in materia di protezione dei dati personali", i soggetti DICHIRANO di essere informati del fatto che i dati trasmessi con la presente istanza, al fine di rispondere alle esigenze del richiedente e/o del professionista che lo rappresenta, sono trattati in banche dati cartacee ed informatiche e potranno essere comunicate agli aventi diritto, ai sensi della normativa vigente.
Ai sensi dell'art. 7 del medesimo D. Lgs, l'interessato potrà esercitare in qualsiasi momento il diritto di accesso ai propri dati personali.

Il TITOLARE del trattamento dei dati è il Comune di Fossano.


Il TITOLARE del trattamento dei dati è il SOCIANO - RESPONSABILE della protezione dei dati personali ai sensi dell'art. 37 del

II RESPONSABILE della protezione dei dati personali è: S.M.I. E. 2018/670 à: Pott, Giacomo Cuniberti, Dirigente di Polizia Locale ed

Regolamento U.E. 2016/679 e: Dott. Giacomo Cuniberti, Dirigente di Servizi - tel. 0173-625240 mail: giacomo.cuniberti@comune.fossano.cn.it.

ESTRATTO DI PRGC
fg 120 Scala 1:2000

proprietà , attualmente destinata a "aree produttive agricole normali con rispetto all'abitato" (art.93 NTA vigenti), per la quale si chiede la trasformazione, in tutto o in parte, in area residenziale di completamento

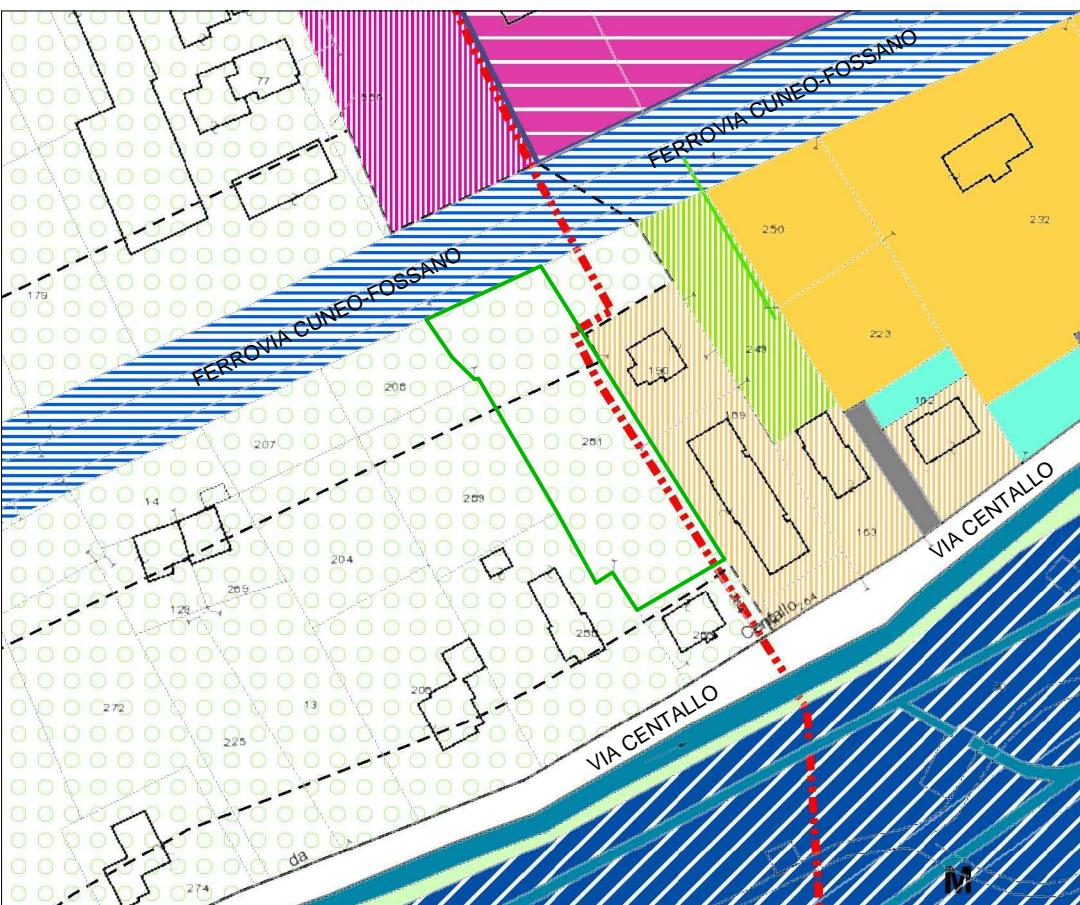

ESTRATTO DI MAPPA
fg 120 Scala 1:2000

— proprietà , attualmente destinata a "aree produttive agricole normali con rispetto all'abitato" (art.93 NTA vigenti), per la quale si chiede la trasformazione, in tutto o in parte, in area residenziale di completamento

