

PIANO ESECUTIVO CONVENZIONATO
ex art. 43 L.R. n. 56/1977 e succ. mod. ed int.
AREA RESIDENZIALE DI NUOVO IMPIANTO IN FRAZ. SANTA LUCIA

Proponenti:					
Rev.	Data	Descrizione	Eseg.	Contr.	Appr.
00	29.03.2016	Emissione progetto definitivo	C.T.	F.R.	D.S.
01	20.07.2017	Modifiche a seguito comunicazioni D.G.A. 7.460-15.066-22.528/2017	C.T.	F.R.	D.S.
02	30.01.2019	Modifiche a seguito Determina n. 818 del 01.12.2017 e provvedimento di esclusione dalla V.A.S. prot. n. 14283 del 03.04.2018	S.A.	F.R.	D.S.


TAVOLA:	SCHEMI PLANOVOLUMETRICI
6	
Scala 1:200/500	

Progettista: arch. Federico BARBERO	Collaboratori: arch. Chiara TORTALLA arch. Serena ANFOSSI	Codice	16 02
		PROGETTO DEFINITIVO	
Nome file: 1602_PEC1_schemi_6_3		Data:	30.01.2019


INGARProgetti s.r.l.s. Piazza Manfredi, 9 - 12045 FOSSANO (CN) ☎ Tel. 0172 637256 - Fax 0172 631709 ✉ pro@ingarprogetti.com
Il presente elaborato è di proprietà della INGAR Progetti s.r.l.s. ed è protetto a termini di legge. www.ingarprogetti.com




SEZIONE 1
scala 1:200

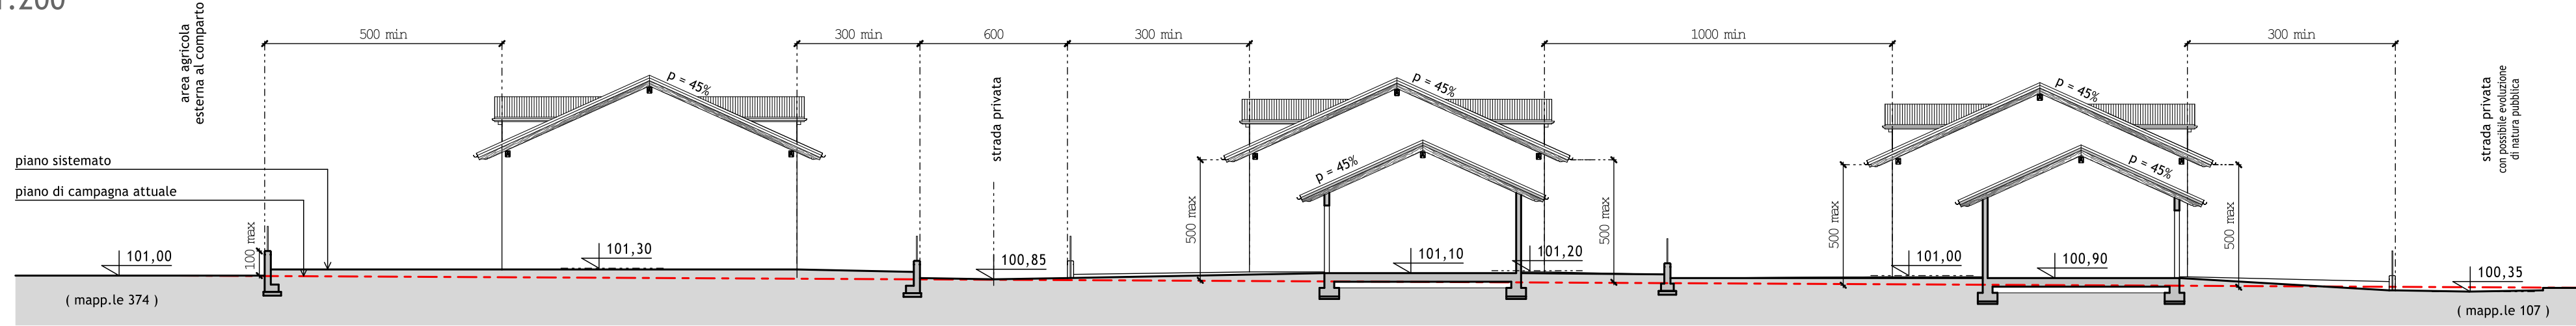


SEZIONE 2
scala 1:200

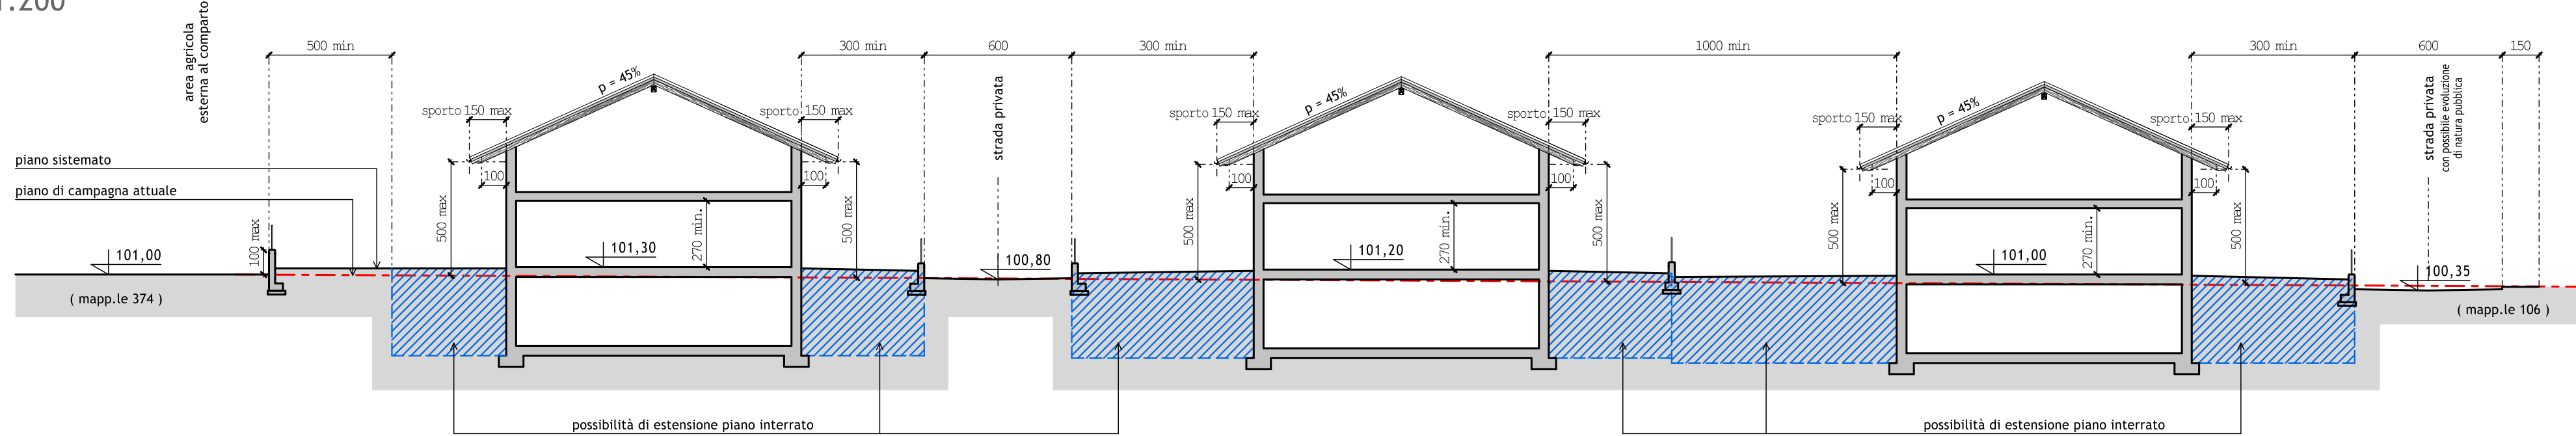


SEZIONE 3
scala 1:200

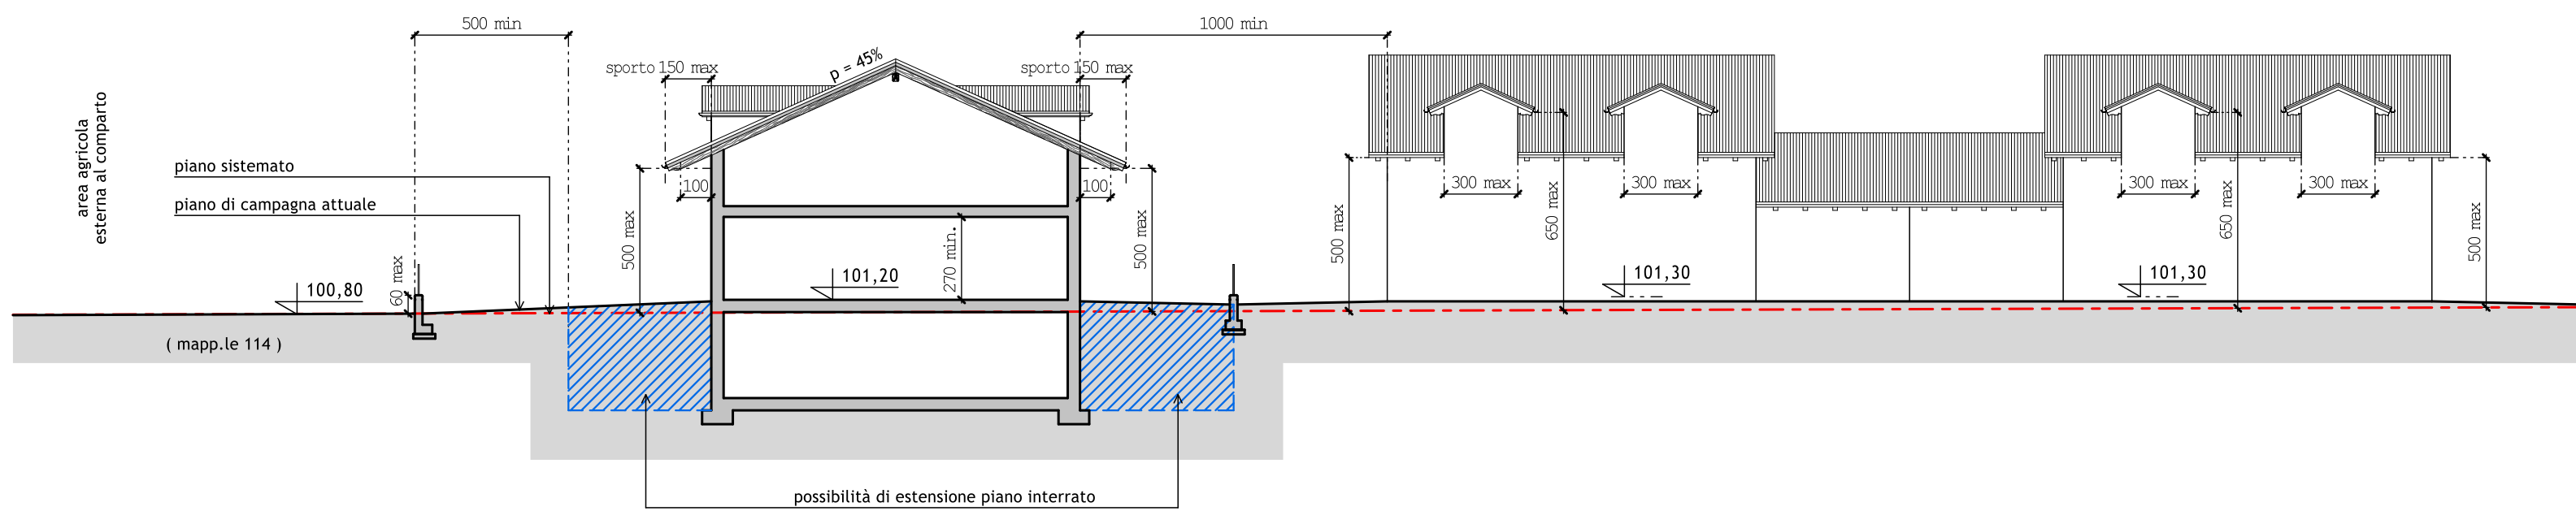


SEZIONE 4
scala 1:200

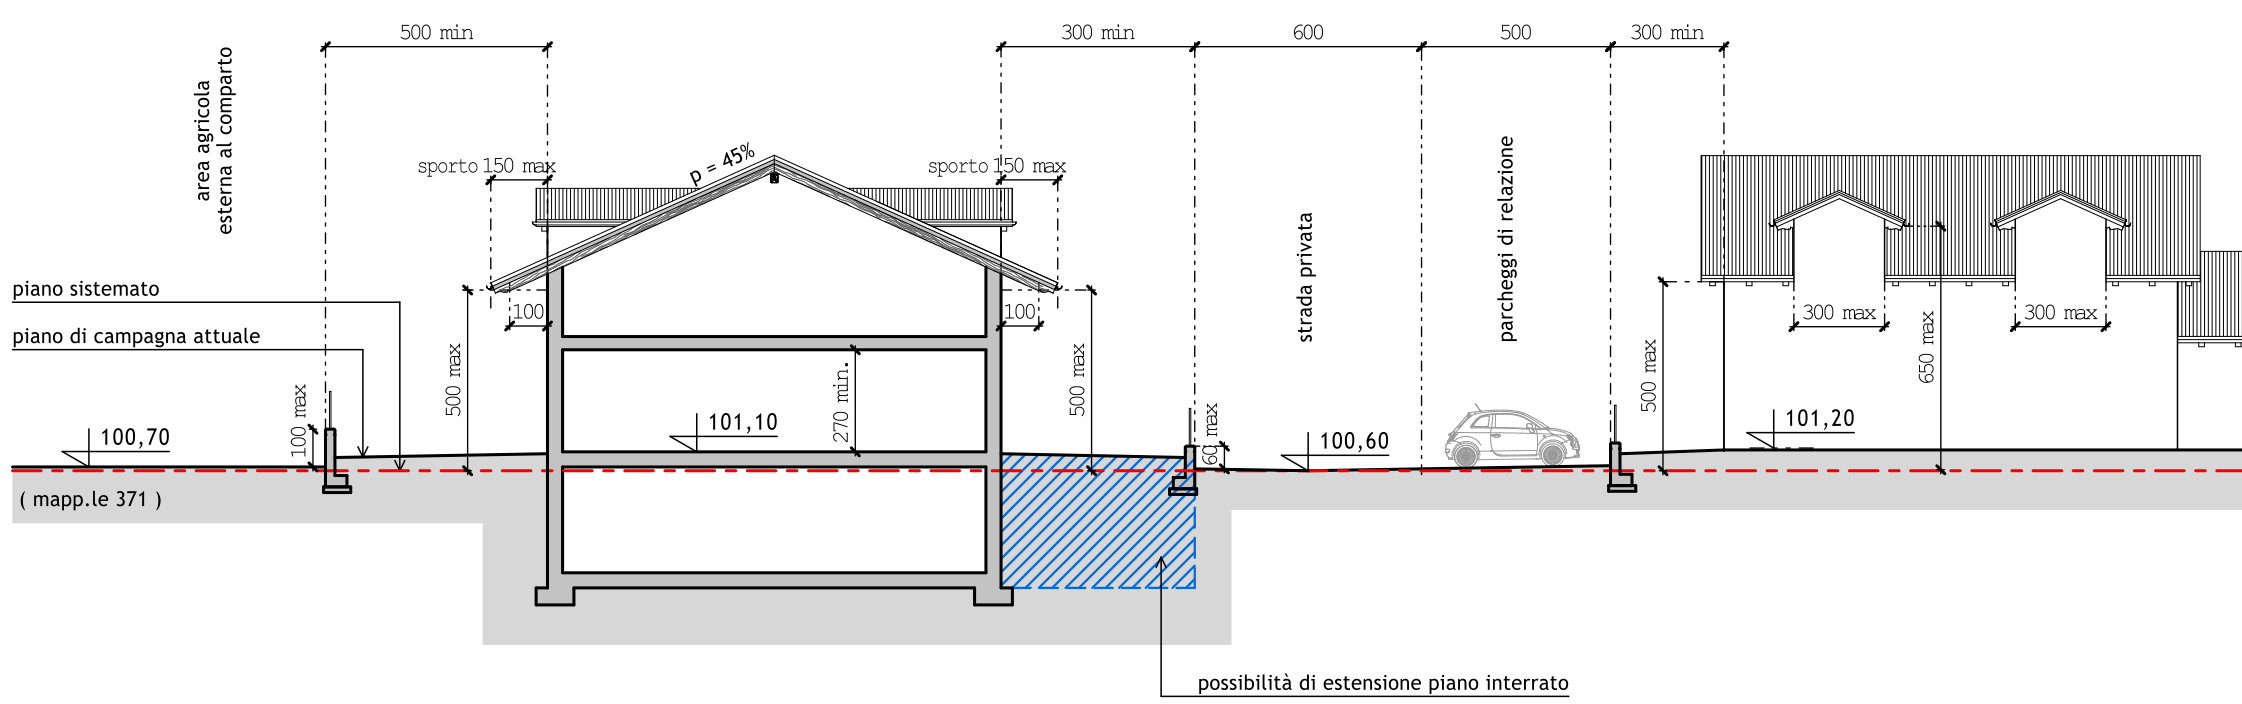


SEZIONE 5
scala 1:200

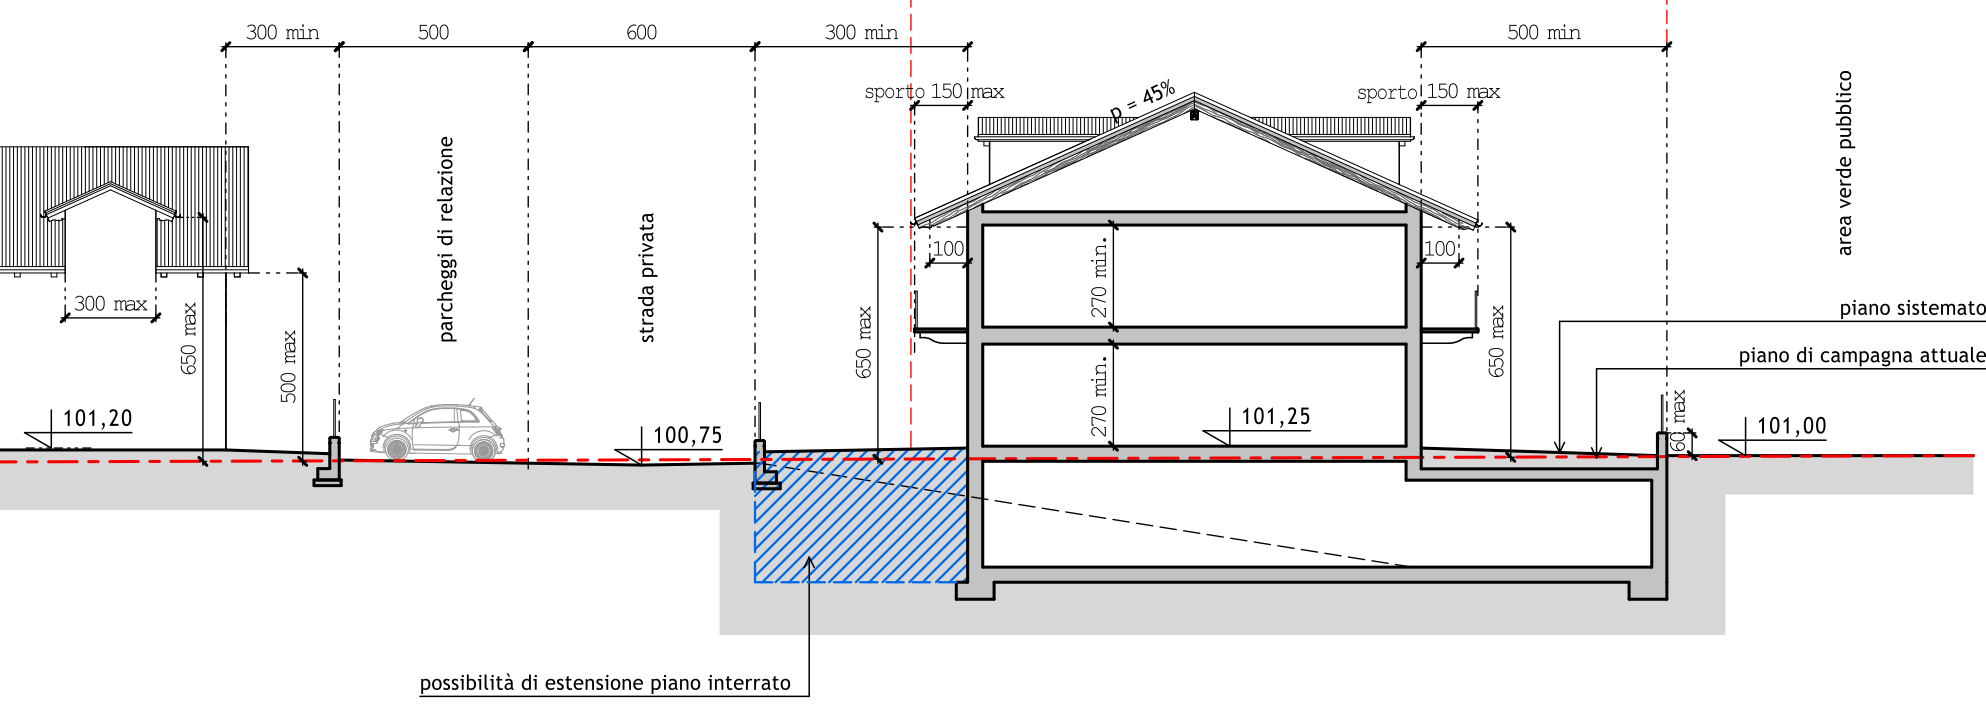


PROFILO ESTERNO EST
scala 1:500

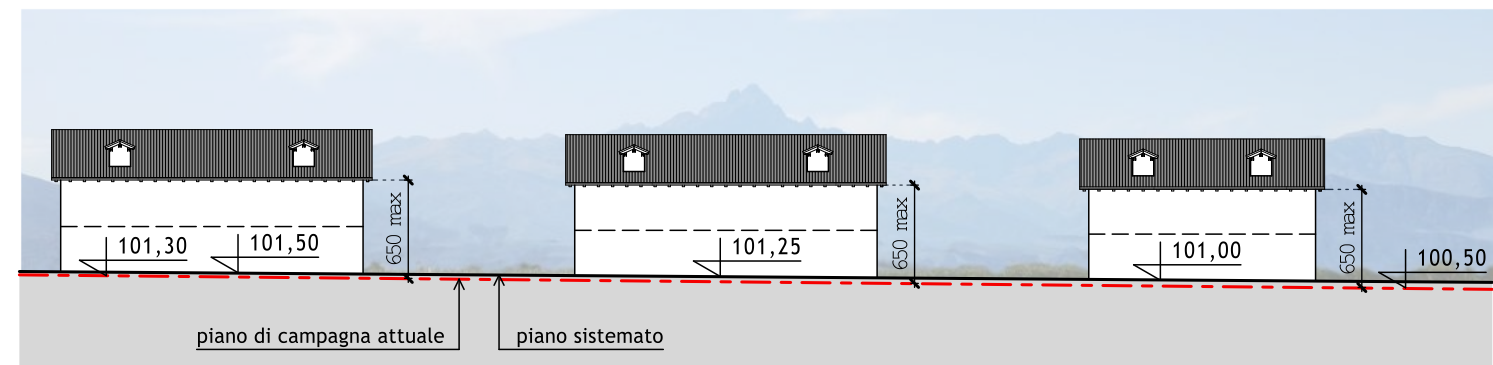

PROFILO ESTERNO SUD
scala 1:500

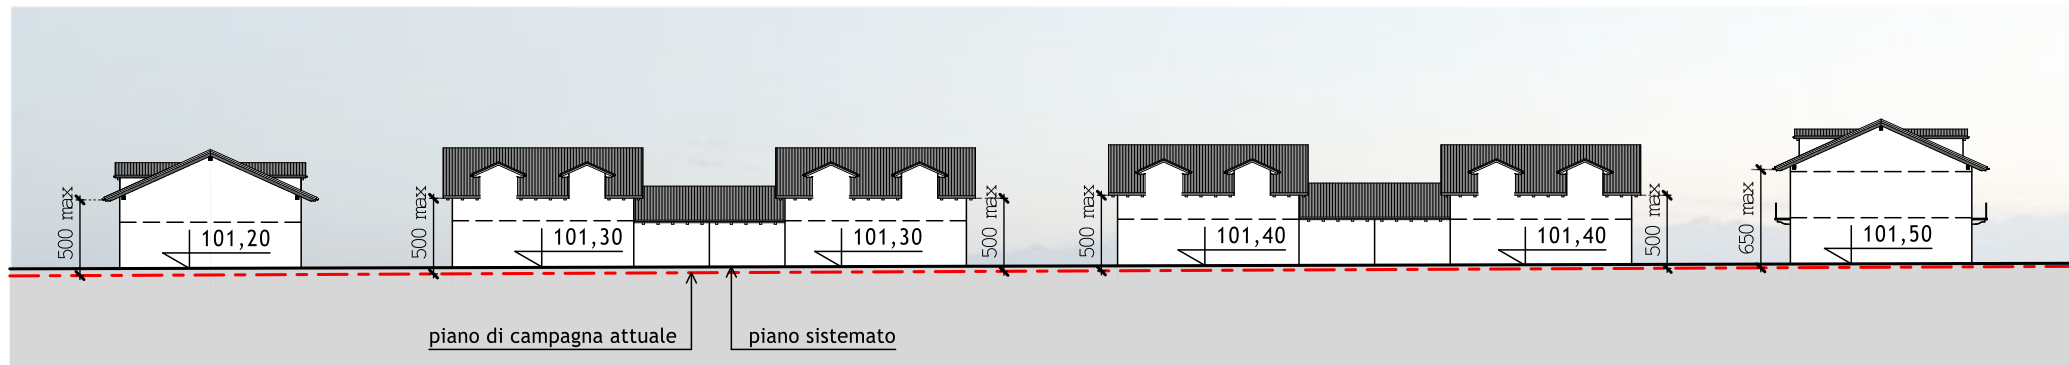

PROFILO ESTERNO OVEST
scala 1:500

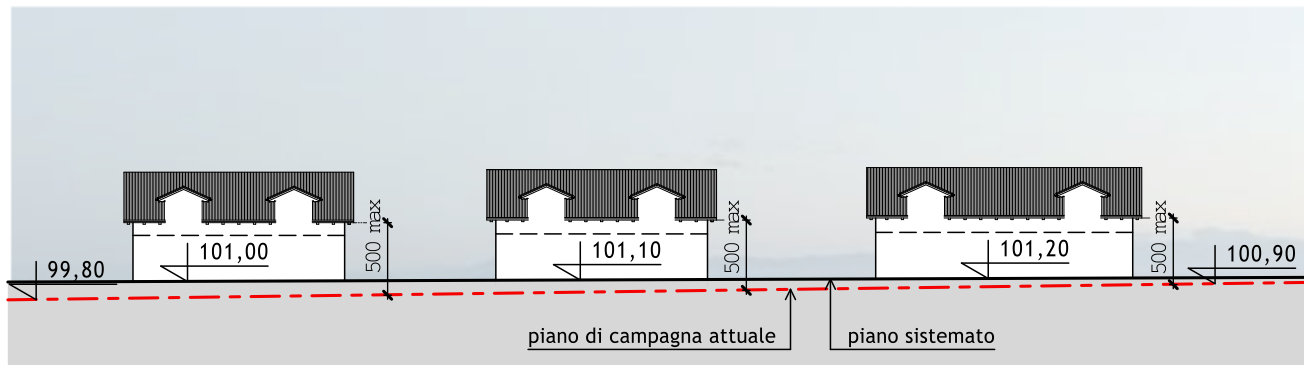

PROFILO ESTERNO NORD
scala 1:500

