

PIANO ESECUTIVO CONVENZIONATO
ex art. 43 L.R. n. 56/1977 e succ. mod. ed int.
AREA RESIDENZIALE DI NUOVO IMPIANTO IN FRAZ. SANTA LUCIA

Proponenti:		Descrizione		Eseg.		Contr.		Appr.	
00	25.03.2016	Estensione progetto definitivo		M.P.	F.A.	D.R.			
01	20.03.2017	Modifiche a seguito convenzione D.L. n. 7 del 01.06.2012 (28.03.2017)		C.T.	F.A.	D.R.			
02	30.01.2019	Modifiche a seguito Determina n. 818 del 01.12.2017 e provvedimento di esclusione dalla P.A.S. prot. n. 14283 del 01.04.2018		S.A.	F.A.	D.R.			

TAVOLA:	OPERE DI URBANIZZAZIONE PRIMARIE: PLANIMETRIE E PARTICOLARI COSTRUTTIVI	
8	Scala 1:500/50/20	
Progettista:	ing. Federico BARBERO	
Collaboratori:	ing. Roberto BARGE, arch. Chiara TORTALLA, arch. Serena ANFOSCI	
Codice:	16 02	
PROGETTO	DEFINITIVO	
Note file: 162_161_163_164_165	Data: 30.01.2019	

INGARProgetti s.r.l. Piazza Manfredi, 9 - 10045 FROSSANO (CN) - Tel. 0172.637256 - Fax 0172.637309 - info@ingarprogetti.com
Il presente elaborato è di proprietà della INGAR Progetti s.r.l. ed è protetto ai termini di legge. www.ingarprogetti.com


LEGENDA

- Ambito Comparto
- Fognatura nera: condotta in progetto
- Pozzetto fognatura nera
- Stazione di sollevamento e pompaggio
- Fognatura bianca: condotta in progetto
- Fognatura bianca: condotta esistente in Via del Ghetto
- Pozzetto fognatura bianca
- Caditoia fognatura bianca
- Acquedotto comunale: condotta esistente
- Pozzetto acquedotto
- Linea elettrica aerea esistente
- Nuova linea elettrica interrata
- Sezioni
- Cordoli in C/S 12/15 x 25
- Cordoli in C/S 12/15 x 25 a raso
- Cordoli in C/S 10 x 25
- Cordoli in C/S 10 x 25 a raso
- Area verde
- Area asfaltata (carreggiata stradale, marciapiedi, parcheggi, area ecologica)
- Stalli parcheggio (con pavimentazione drenante in autobloccanti forati)
- Tratto di pista ciclabile (pavimentazione in asfalto)
- Palo Illuminazione Stradale H=5,00 m
- Acero campestre ad alto fusto (sesto < = 8 m) (sup. ombreggiante pari a mq. 19,30 mq)


PLANIMETRIA - scala 1:500




NUOVO TRONCO STRADALE - scala 1:200

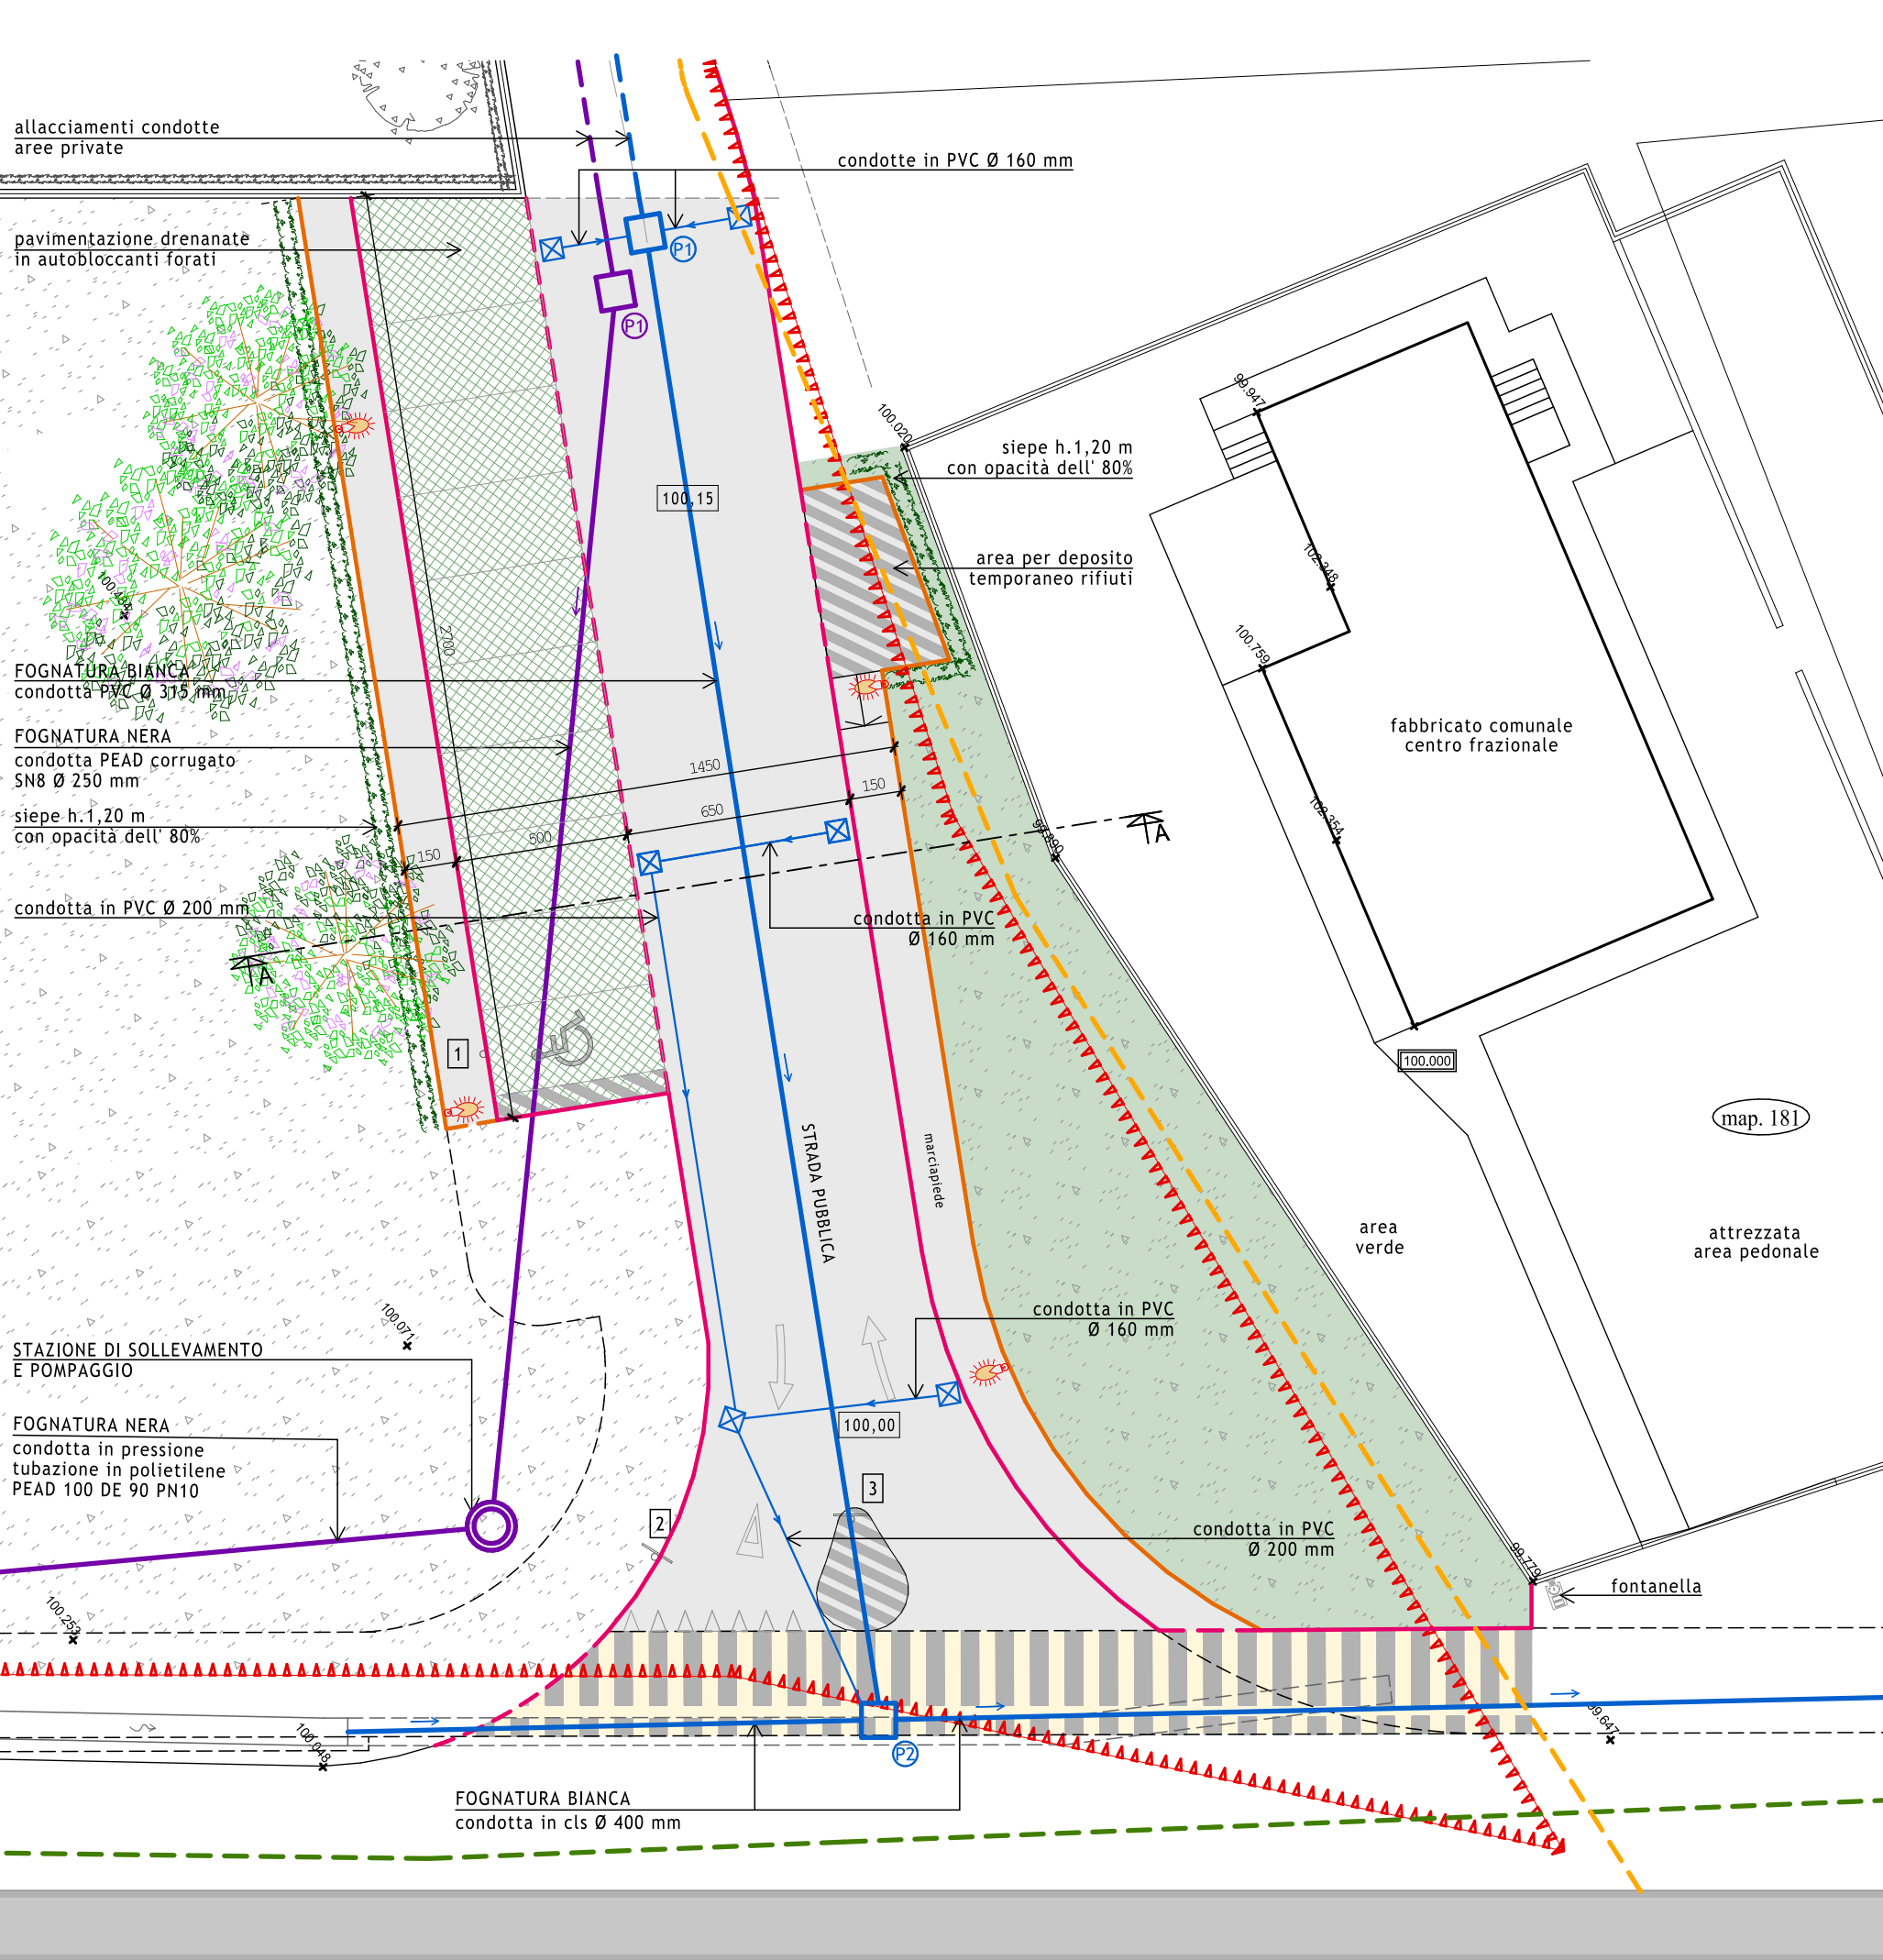


ESTRATTO P.R.G.C. - scala 1:2.000

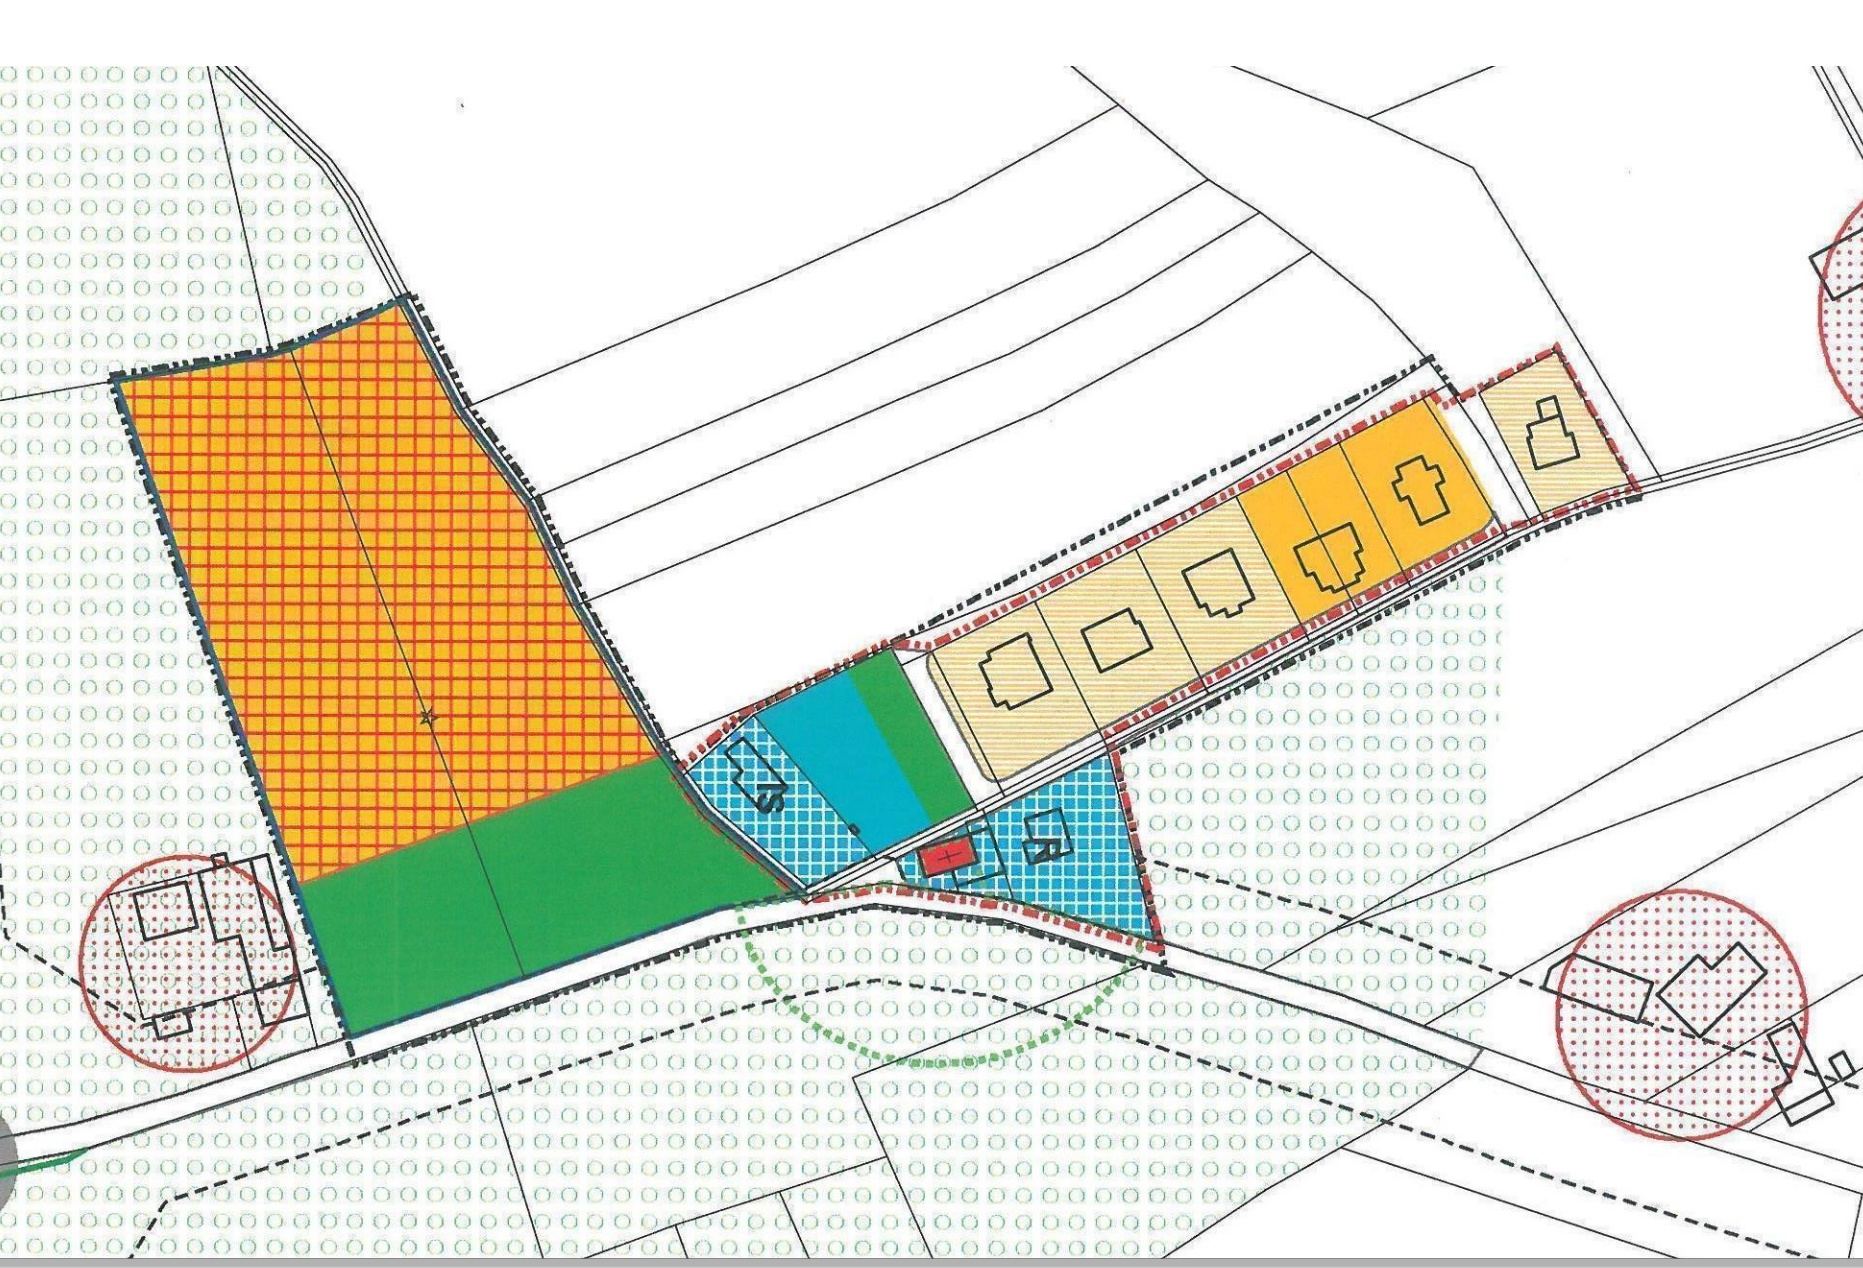

SEGNALETICA STRADALE

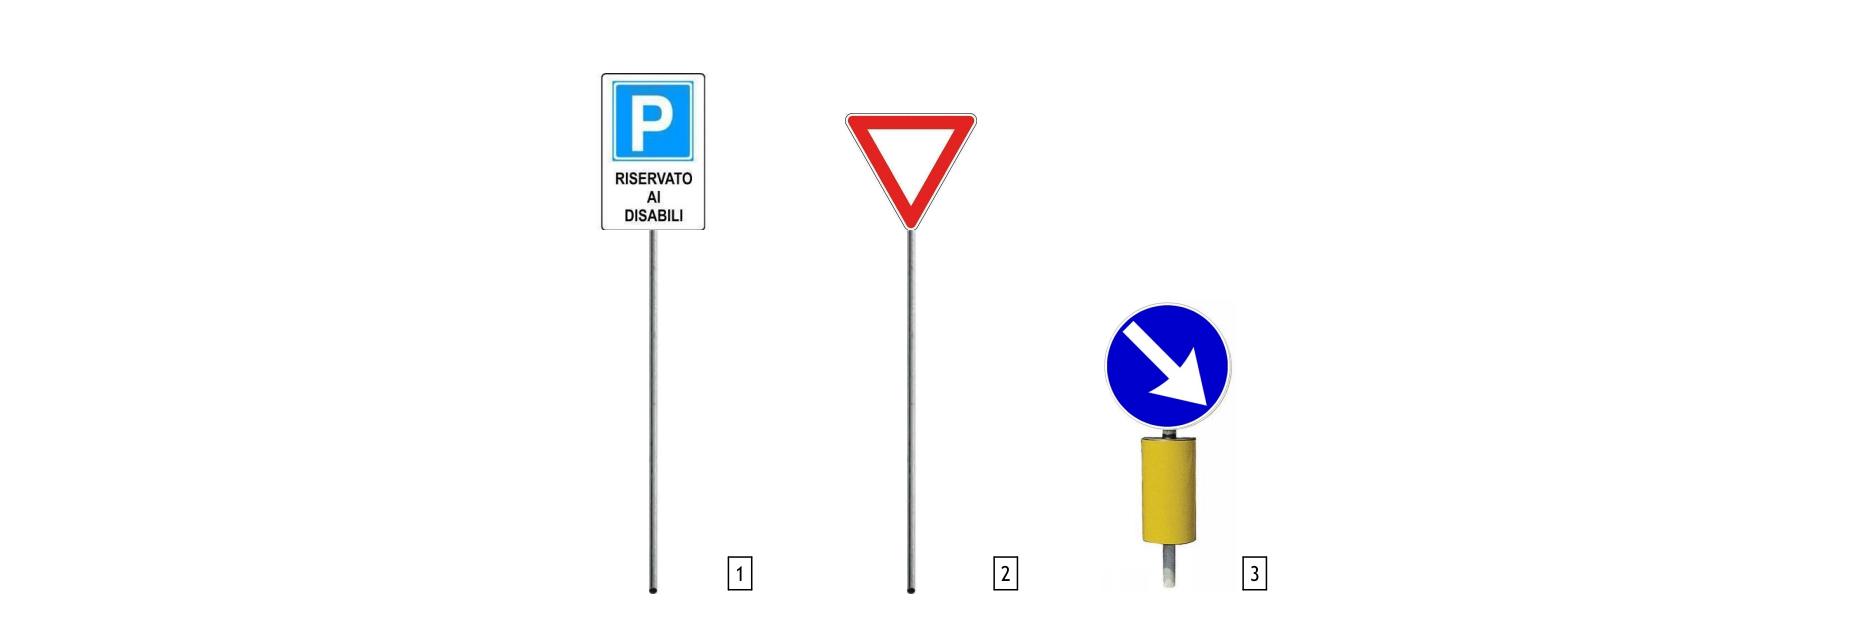

SEZIONE STRADALE A-A - scala 1:50

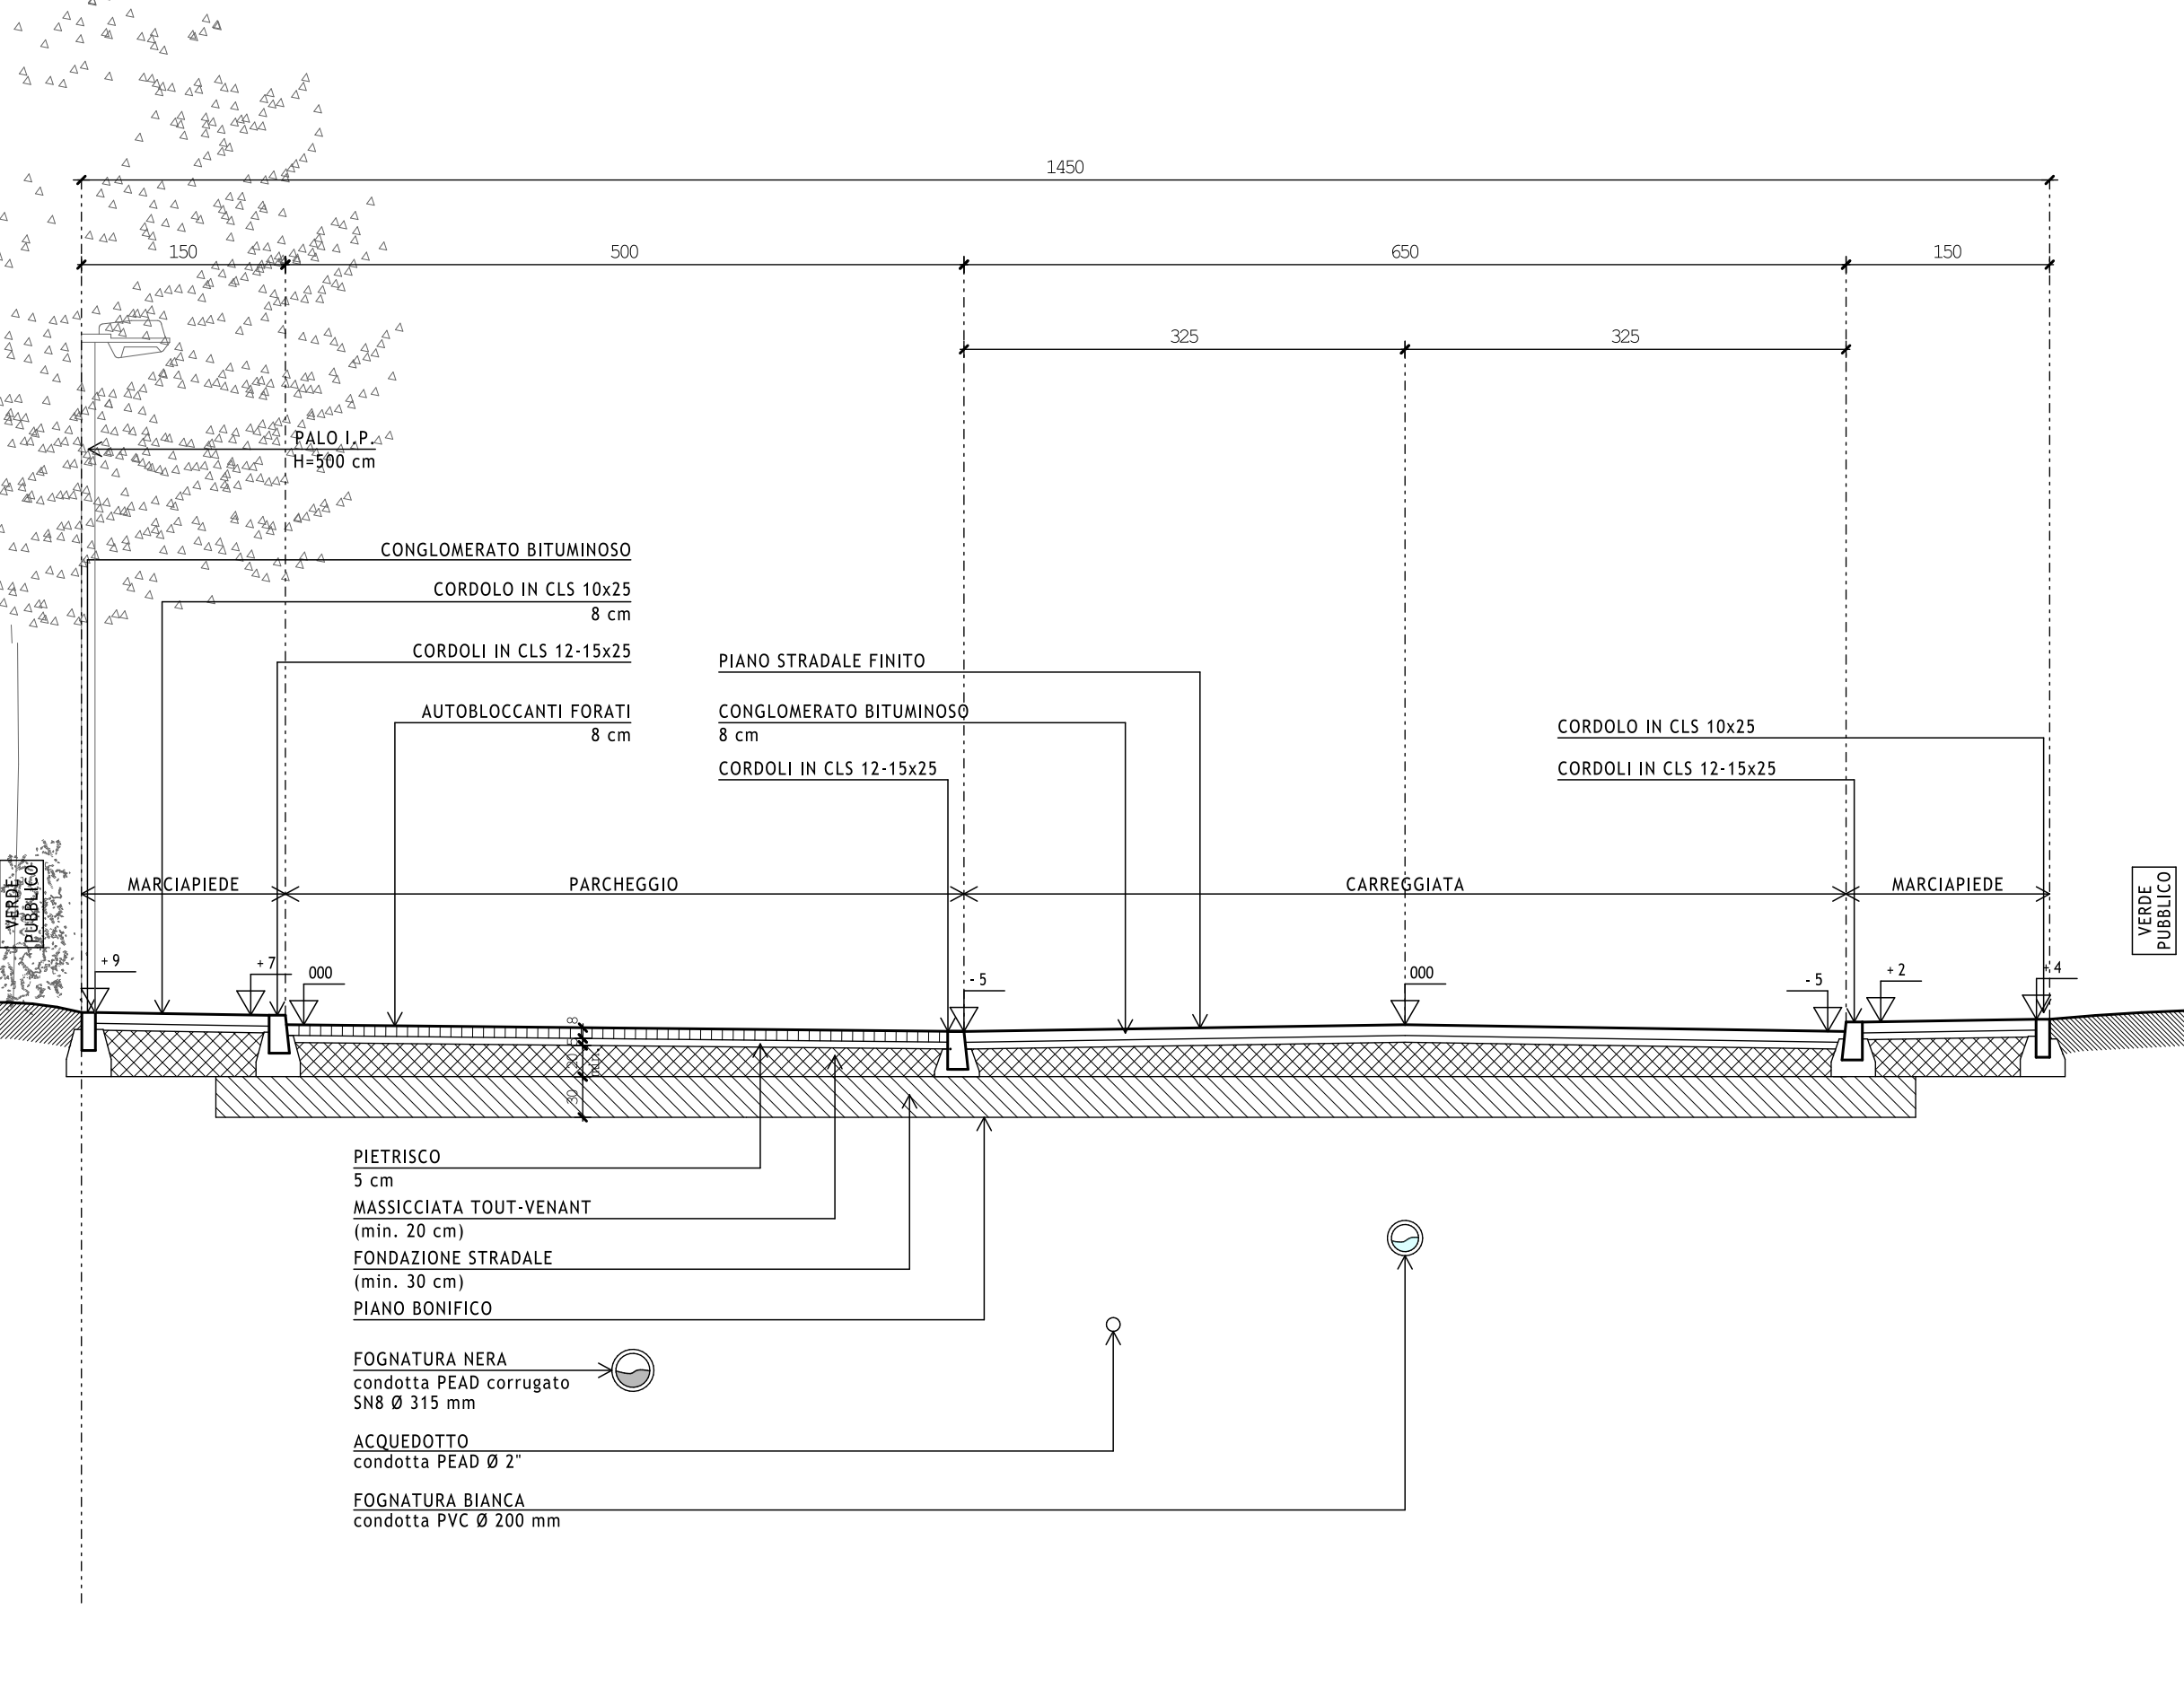

SEZIONE DIMOSTRATIVA DELLA STAZIONE DI SOLLEVAMENTO E POMPAGGIO FUNZIONALE ALLA FUTURA RICEZIONE DELLO SCARICO FOGNARIO DELL'AREA RESIDENZIALE DELLA FRAZIONE - scala 1:50

