COMUNE di FOSSANO

Provincia di Cuneo

OGGETTO

Permesso di Costruire in deroga ai sensi dell'ex art. 5 L. 106/2011 per rilocalizzazione di S.U.L. nell'ambito dell'intervento di ristrutturazione edilizia con demolizione e ricostruzione di fabbricati, inerente il Piano di Recupero n. 35 nell'area individuata all'Art. 47 delle N.T.A. (Tessuti di Ristrutturazione Urbanistica), comparto numero "6 BIS CORSO TRENTO" in Corso Trento n. 13" già oggetto di S.C.I.A. in alternativa al Permesso di Costruire n. 2023/137-D prot. n. 2023/37048 del 29/08/2023 e S.C.I.A. in alternativa al Permesso di Costruire di variante n. 2023/137-DV1 prot. n. 2025/48406 del 23/12/2025.

C.T.: fg. 145 – part. 129 - 160.

TAVOLA

4C

scala 1:100

SITUAZIONE COMPARATIVA

- **PROSPETTO SUD BLOCCO "A"**
- **PROSPETTO OVEST BLOCCO "A"**
- **PROSPETTO EST BLOCCO "A"**
- **PROSPETTO NORD BLOCCO "A"**

DATA 09/03/2026

RICHIEDENTE

[redacted]

firma

PROGETTISTI

STUDIO TECNICO
RACCA geom. Alessandro
Tel . 0172/62658 Fax . 0172/631681
racca.geo@studioraccazanusso.net
Piazza Beppe Manfredi n. 2
12045 - Fossano (CN)

RACCA geom. Alessandro

timbro

data ultimo aggiornamento :
file:
oggetto :

La proprietà intellettuale di questi disegni appartiente solo allo "STUDIO TECNICO RACCA" che diffida da ogni divulgazione e riproduzione degli stessi al di fuori al contesto per il quale sono stati prodotti, in assenza di autorizzazione da parte dello studio. Si riserva, in caso contrario, di agire per vie legali per proteggere il proprio lavoro e la fiducia dei proprio clienti.

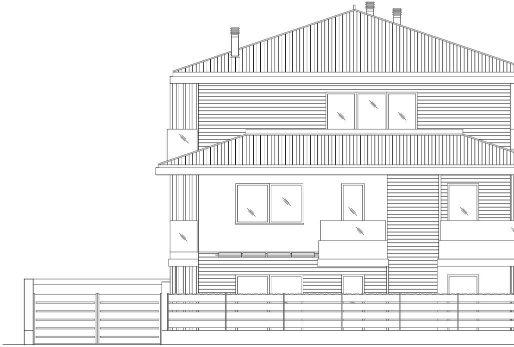

PROSPETTO OVEST BLO

PROSPETTO NON OGGETTO DI VARIAZIONE RISP
S.C.I.A. IN ALTERNATIVA AL P.D.C. N 2023/137-

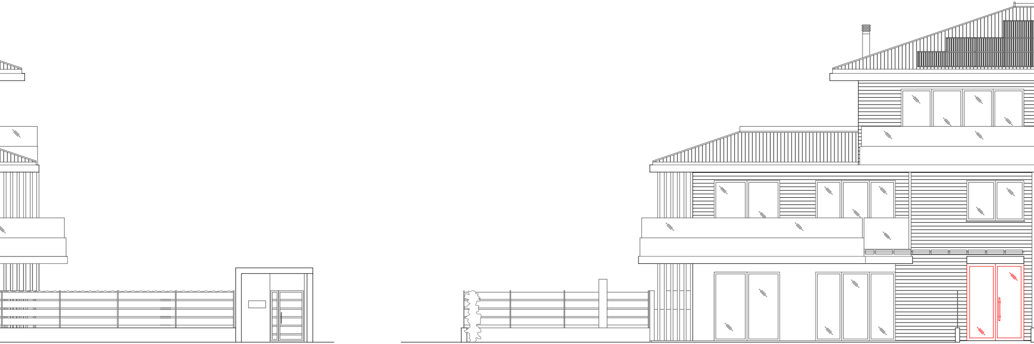

OCCO "A"

ETTO ALL'AUTORIZZATO CON
-D E SUCCESSIVE VARIANTI

🟥 Costruzioni
🟨 Demolizioni
🟩 Autorizzato non demolito
🟦 Autorizzato non costruito

PROSPETTO SUD

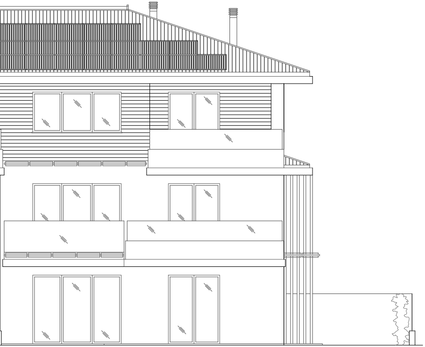

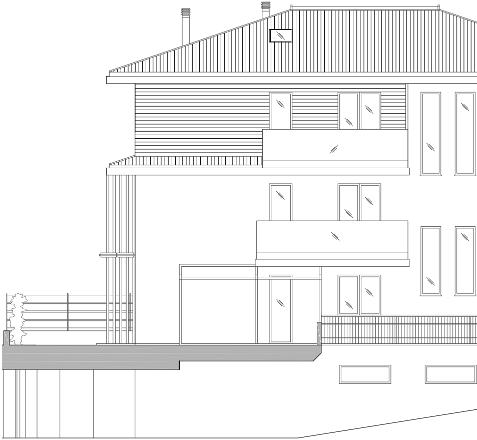

BLOCCO "A"

PROSPETTO NOR

PROSPETTO NON OGGETTO DI VARIAZI
S.C.I.A. IN ALTERNATIVA AL P.D.C. N

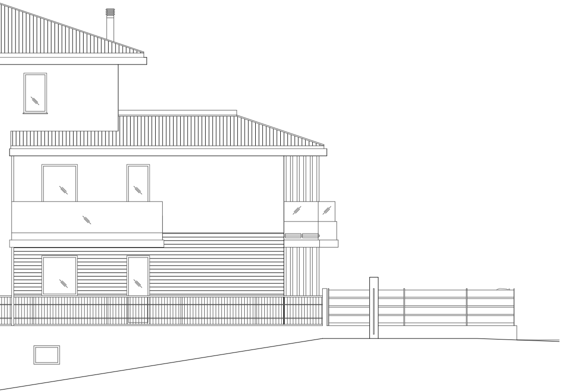

D BLOCCO "A"

ONE RISPETTO ALL'AUTORIZZATO CON
2023/137-D E SUCCESSIVE VARIANTI

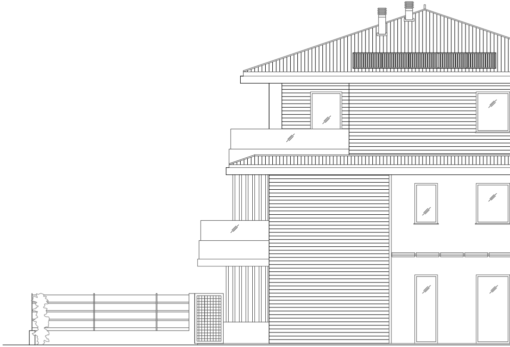

PROSPETTO EST BLOC

PROSPETTO NON OGGETTO DI VARIAZIONE RISPET
S.C.I.A. IN ALTERNATIVA AL P.D.C. N 2023/137-D

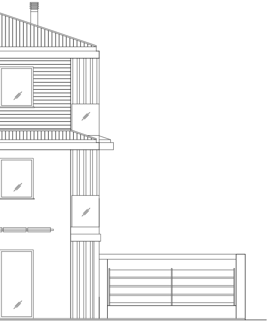

C O "A"

TO ALL'AUTORIZZATO CON
O E SUCCESSIVE VARIANTI